


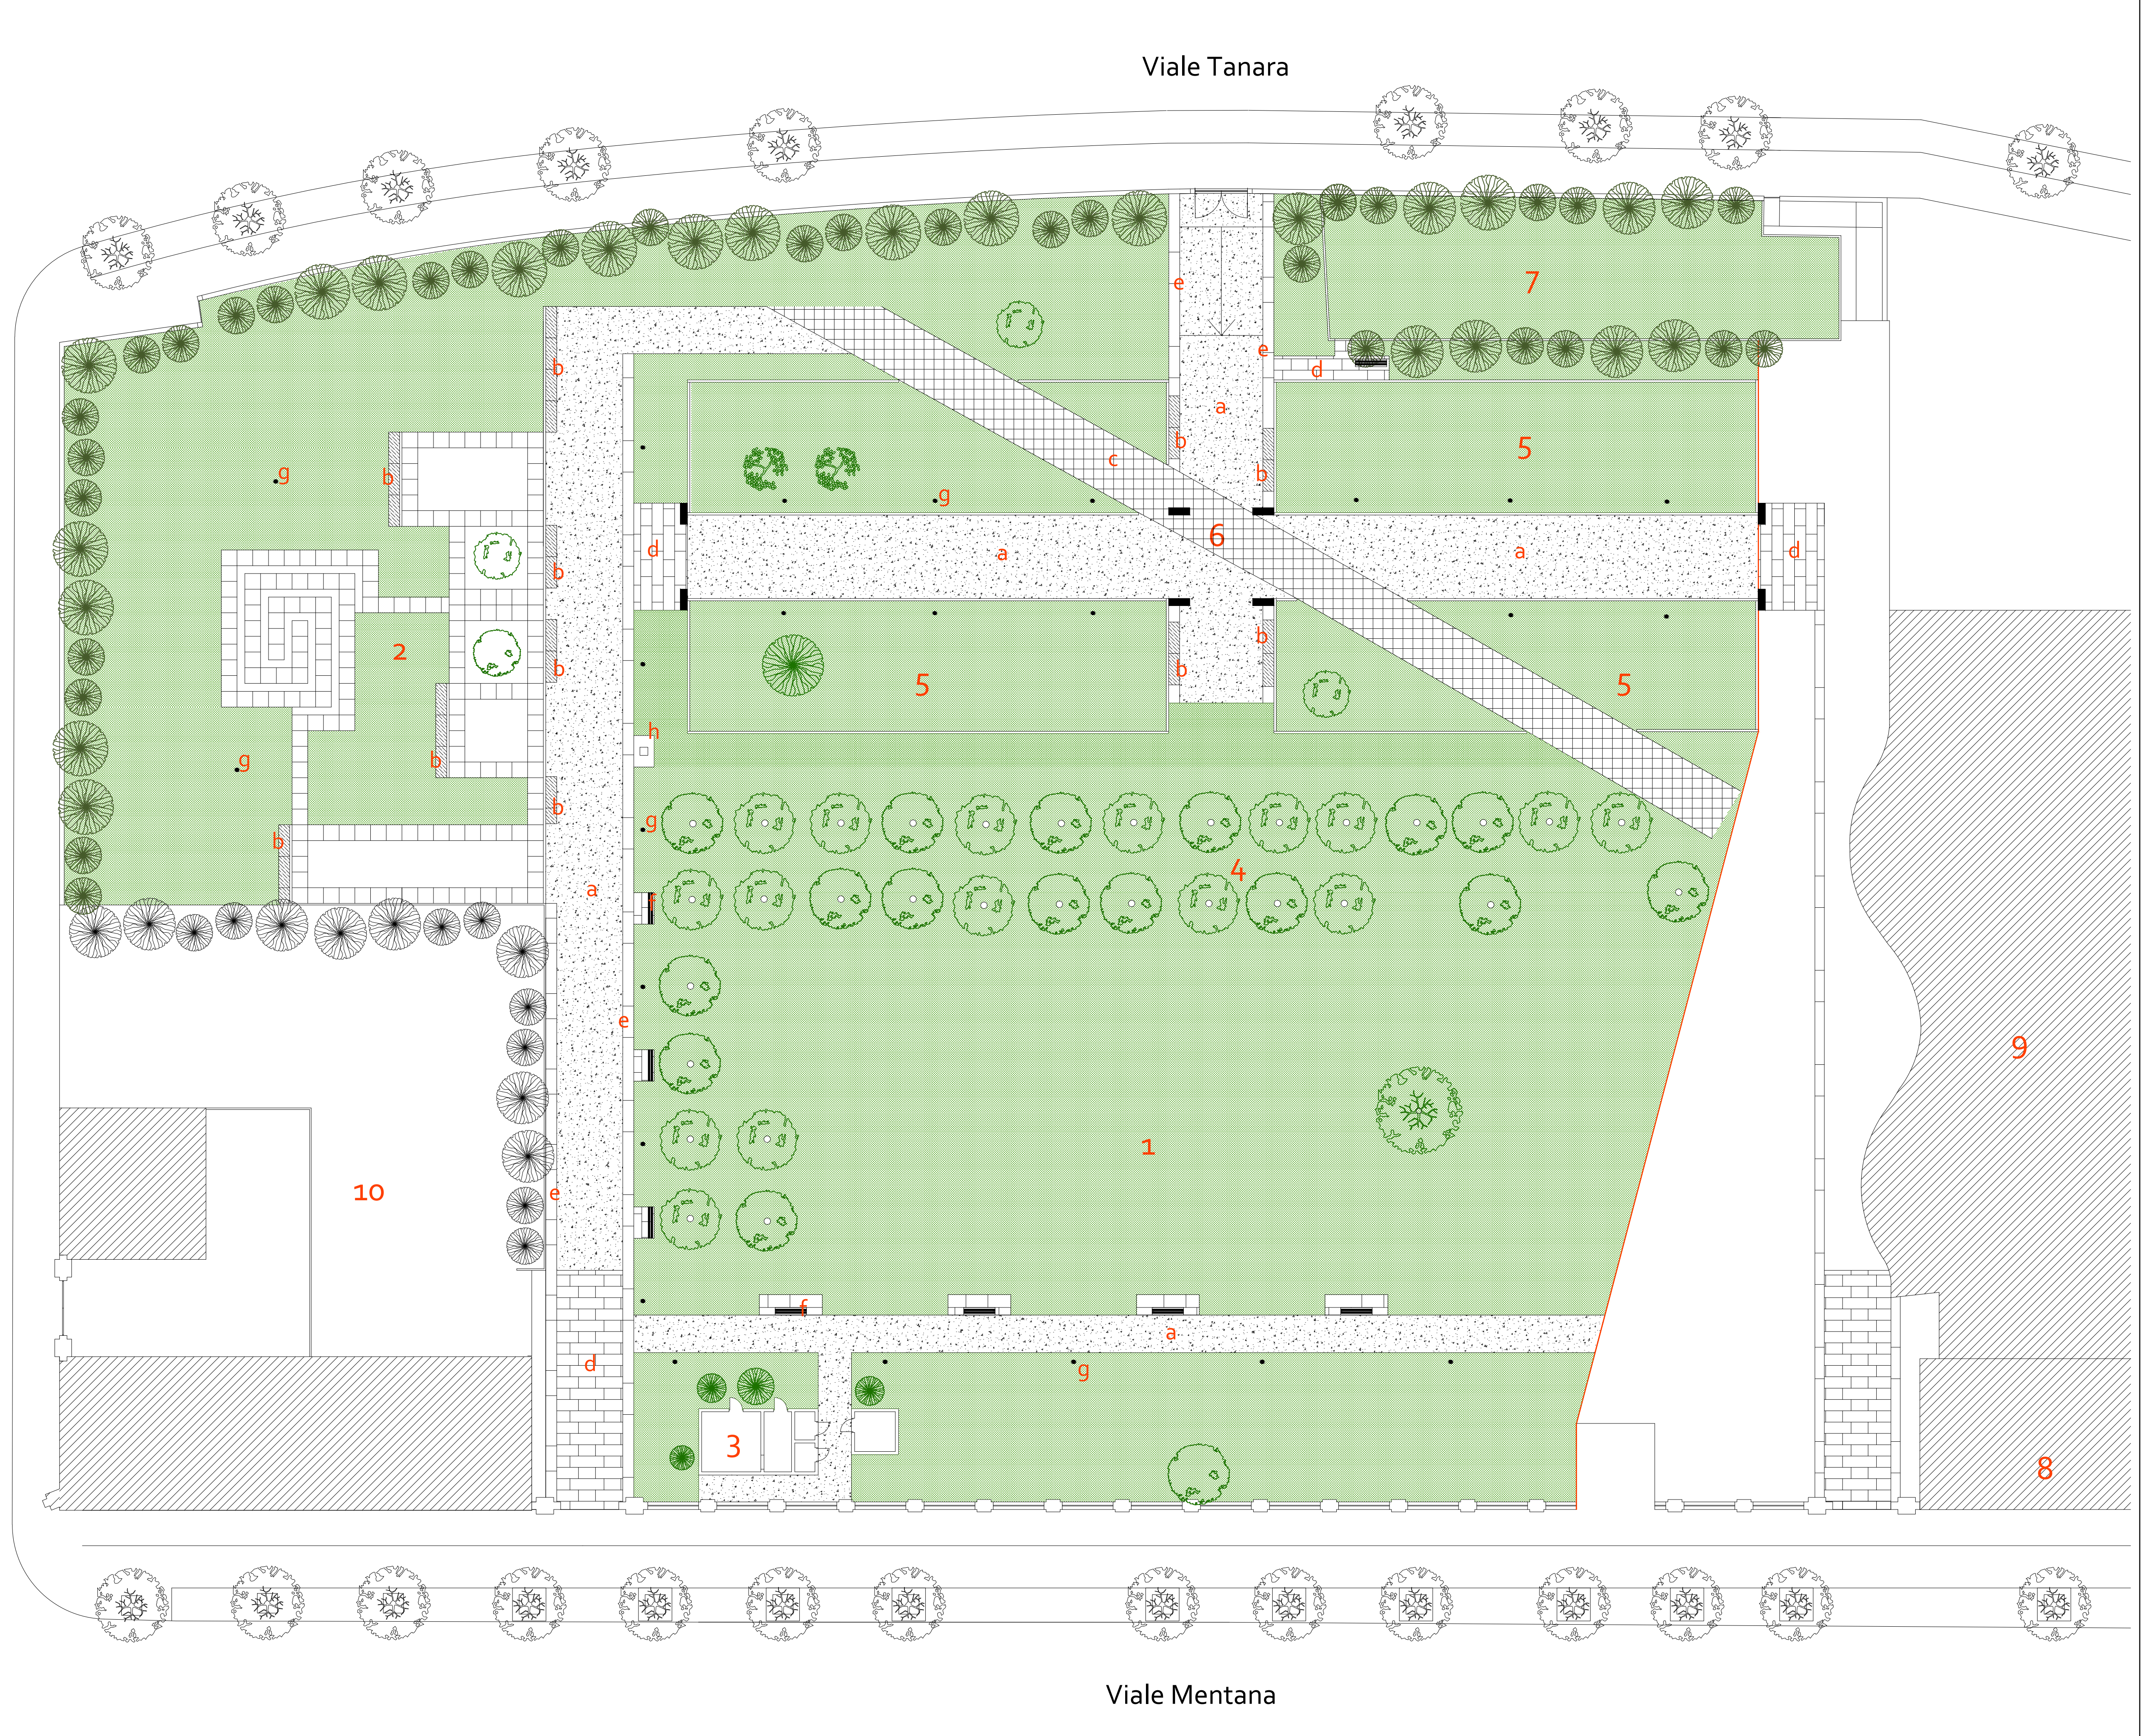

- 1 prato
- 2 area giochi
- 3 servizi
- 4 filari di gelsi
- 5 l'impronta dell'ex macello
- 6 l'impronta delle vecchie mura
- 7 area cani
- 8 CRAL dipendenti comunali
- 9 teatro Guareschi
- 10 centro anziani

- a. pavimentazione in calcestre
- b. panchine in lastre di granito
- c. pavimentazione in porfido
- d. pavimentazione in basolato
- e. trottoia in basolato
- f. panchine in ferro e legno
- g. lampioni
- h. fontana

COMUNE DI PARMA

committenza
DAILAB
(Didattica Arte Incontri)Aps
Viale Mentana n. 31/A
43121 Parma

luogo PARCO VERO PELLEGRINI

descrizione
RIQUALIFICAZIONE
PARCO VERO PELLEGRINI
PFTE
Progetto di fattibilità tecnico economica

progetto architettonico
ARCH. ANNA DEGIOVANNI
email: a.degiovanniarchitetti@gmail.com
cell. 348.6105515

ARCH. LORENZO GIUFFREDI
email: giuffredieguareschi@alice.it
cell. 335.5893015

ARCH. FEDERICA GUARESCHI
email: giuffredieguareschi@alice.it
cell. 339.3126453

progetto delle strutture
ING. MARCO MONTANI
email: net.montani@libero.it
cell. 333.4057130

progetto del verde
DOTT.SSA MONICA FANTINI
email: monicafantinipaisaggista@gmail.com
cell. 331.3944738

DOTT.SSA ANNALISA MUSSINI
email: annalisa_mussini@yahoo.com
cell. 338.8776503

tavola PLANIMETRIA
STATO DI FATTO

data DICEMBRE 2025

scala 1:200