


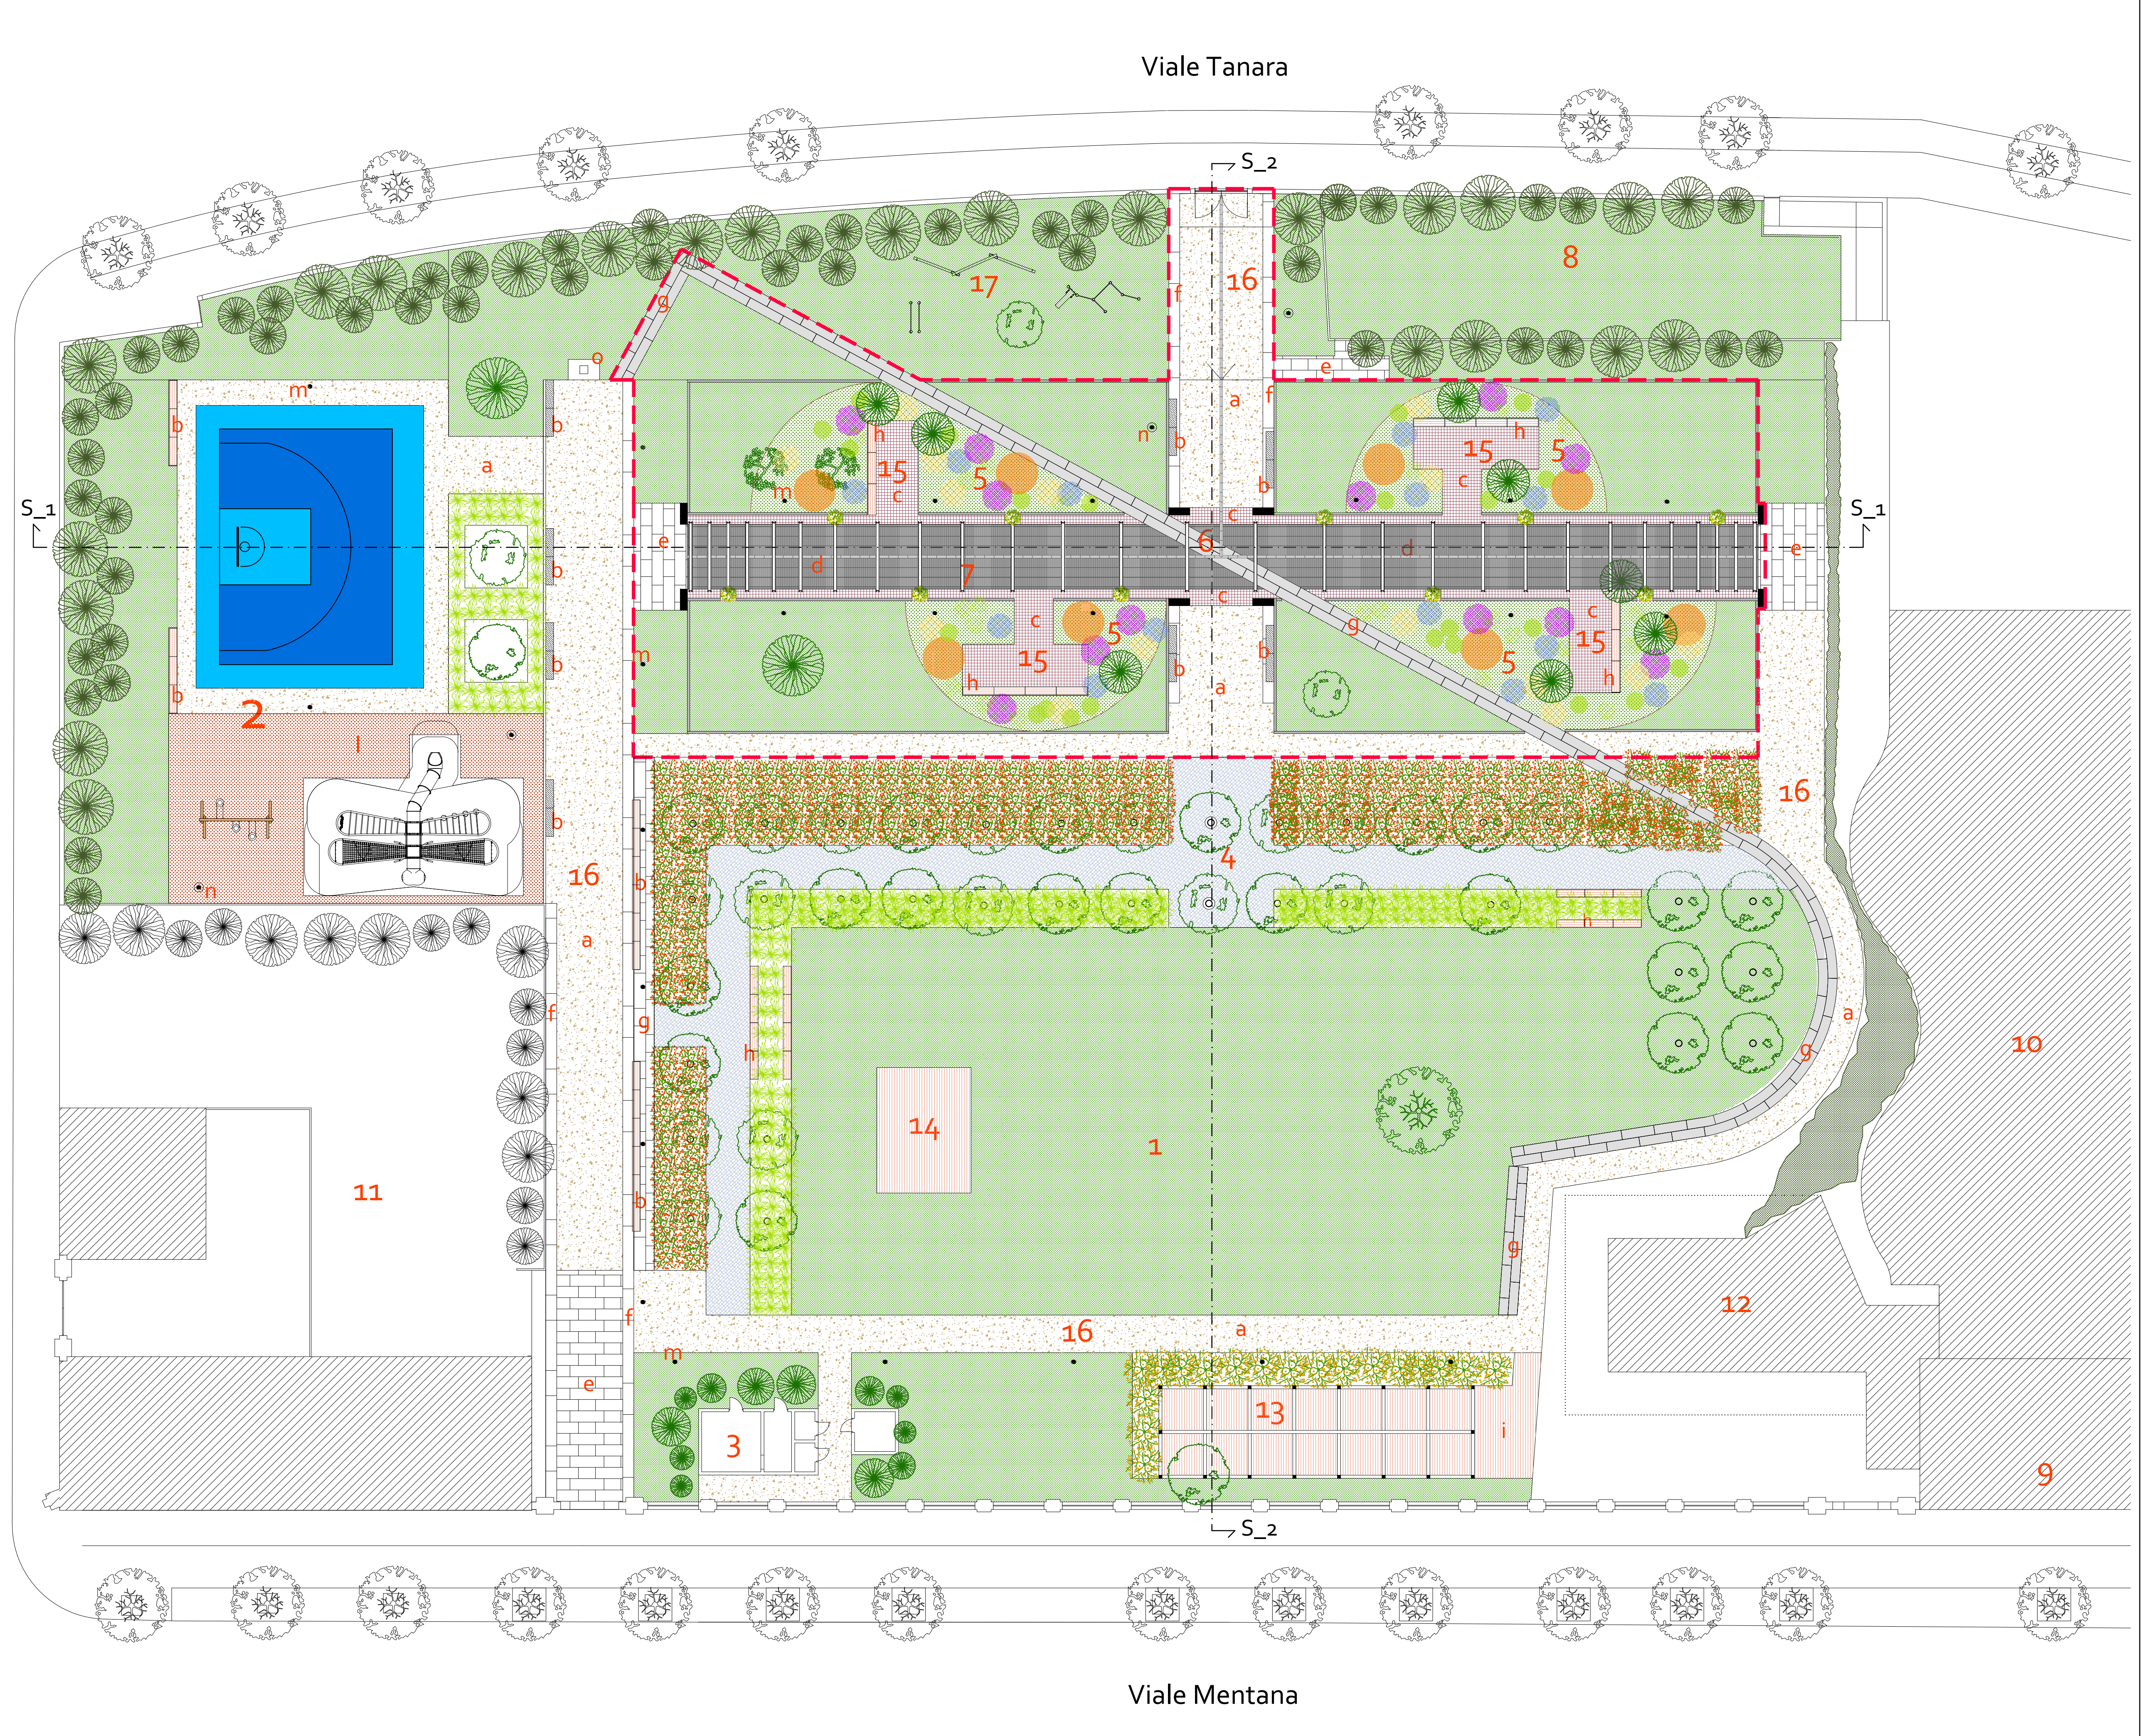

- 1 prato
- 2 giochi: libellula e campo da basket 3x3
- 3 servizi
- 4 percorso in ghiaia sotto i gelsi
- 5 aree fiorite seguendo le stagioni
- 6 l'impronta delle vecchie mura
- 7 pergolato fiorito
- 8 area cani
- 9 CRAL dipendenti comunali
- 10 teatro Guareschi
- 11 centro anziani
- 12 nuovo bar del teatro Guareschi
- 13 pergolato per aula didattica all'aperto
- 14 pedana per incontri ed eventi
- 15 spazi di meditazione
- 16 percorso ciclo pedonale
- 17 attrezzi sportivi - calisthenics

- a. nuova pavimentazione ciclopedonale (miscela drenante tra inerte e legante)
- b. panchine esistenti in lastre di granito
- c. nuova pavimentazione in porfido di recupero
- d. nuova pavimentazione in cemento drenante
- e. pavimentazione esistente in basolato
- f. trottoie esistenti in basolato
- g. nuova pavimentazione in basolato
- h. nuove sedute in ferro e legno
- i. nuova pavimentazione in legno da esterno
- l. nuova pavimentazione antitrauma
- m. lampioni esistenti
- n. nuovi corpi illuminanti
- o. nuova fontana

COMUNE DI PARMA

committenza
DAILAB
(Didattica Arte Incontri)Aps
Viale Mentana n. 31/A
43121 Parma

luogo PARCO VERO PELLEGRINI

descrizione
RIQUALIFICAZIONE
PARCO VERO PELLEGRINI
PFTE
Progetto di fattibilità tecnico economica

progetto architettonico
ARCH. ANNA DEGIOVANNI
email: a.degiovanniarchitetti@gmail.com
cell. 348.6105515
ARCH. LORENZO GIUFFREDI
email: giuffredieguareschi@alice.it
cell. 335.5893015
ARCH. FEDERICA GUARESCHI
email: giuffredieguareschi@alice.it
cell. 339.3126453

progetto delle strutture
ING. MARCO MONTANI
email: net.montani@libero.it
cell. 333.4057130

progetto del verde
DOTT.SSA MONICA FANTINI
email: monicafantinipaisaggista@gmail.com
cell. 331.3944738
DOTT.SSA ANNALISA MUSSINI
email: annalisa_mussini@yahoo.com
cell. 338.8776503

tavola PLANIMETRIA
PROGETTO

data DICEMBRE 2025

scala 1:200