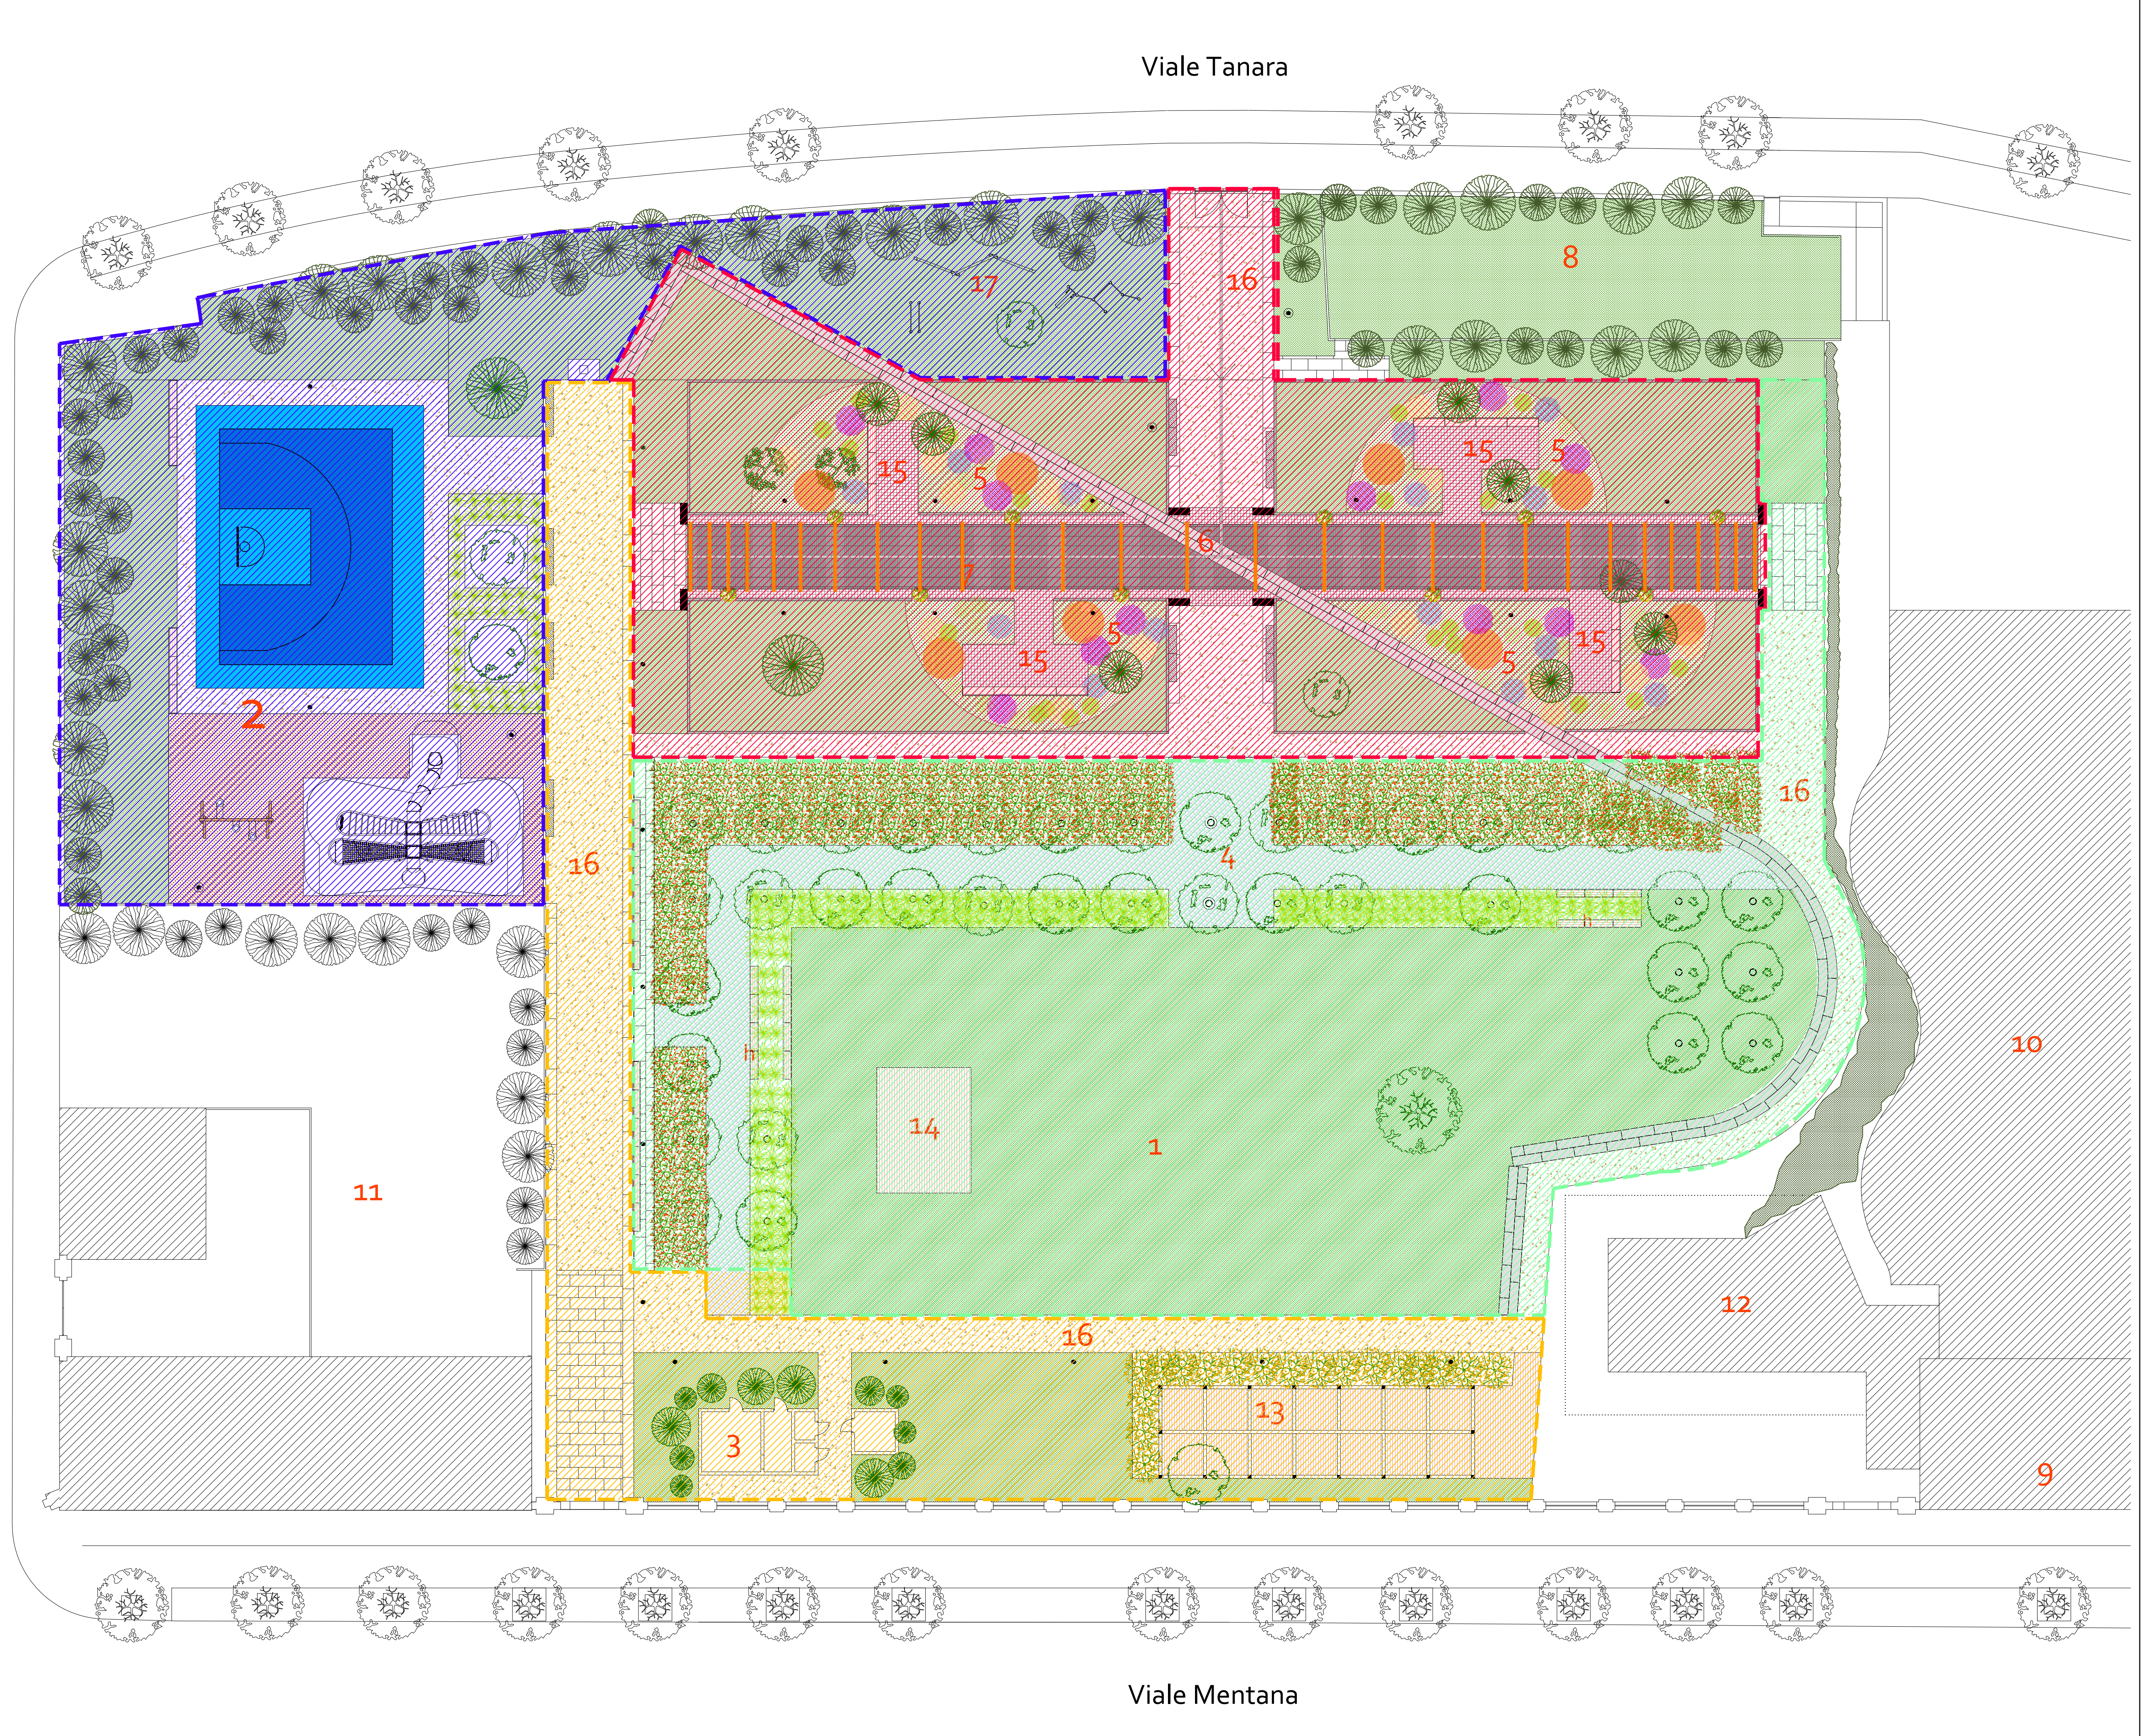


- 1 prato
- 2 giochi: libellula e campo da basket 3x3
- 3 servizi
- 4 percorso in ghiaia sotto i gelsi
- 5 aree fiorite seguendo le stagioni
- 6 l'impronta delle vecchie mura
- 7 pergolato fiorito
- 8 area cani
- 9 CRAL dipendenti comunali
- 10 teatro Guareschi
- 11 centro anziani
- 12 nuovo bar del teatro Guareschi
- 13 pergolato per aula didattica all'aperto
- 14 palco per incontri e spettacoli
- 15 spazi di meditazione
- 16 percorso ciclo pedonale
- 17 attrezzi sportivi - calisthenics

- I stralcio
- II stralcio
- III stralcio
- IV stralcio
- V stralcio

COMUNE DI PARMA

committenza
DAILAB
(Didattica Arte Incontri)Aps
Viale Mentana n. 31/A
43121 Parma

luogo PARCO VERO PELLEGRINI

descrizione
RIQUALIFICAZIONE
PARCO VERO PELLEGRINI
PFTE
Progetto di fattibilità tecnico economica

progetto architettonico
ARCH. ANNA DEGIOVANNI
email: a.degiovanriarchitetti@gmail.com
cell. 348.6105515
ARCH. LORENZO GIUFFREDI
email: giuffredieguareschi@alice.it
cell. 335.5893015
ARCH. FEDERICA GUARESCHI
email: giuffredieguareschi@alice.it
cell. 339.3126453

progetto delle strutture
ING. MARCO MONTANI
email: net.montani@libero.it
cell. 333.4057130

progetto del verde
DOTT.SSA MONICA FANTINI
email: monicafantinipaisaggista@gmail.com
cell. 331.3944738
DOTT.SSA ANNALISA MUSSINI
email: annalisa_mussini@yahoo.com
cell. 338.8776503

tavola STRALCI DI PROGETTO

data DICEMBRE 2025

scala 1:200