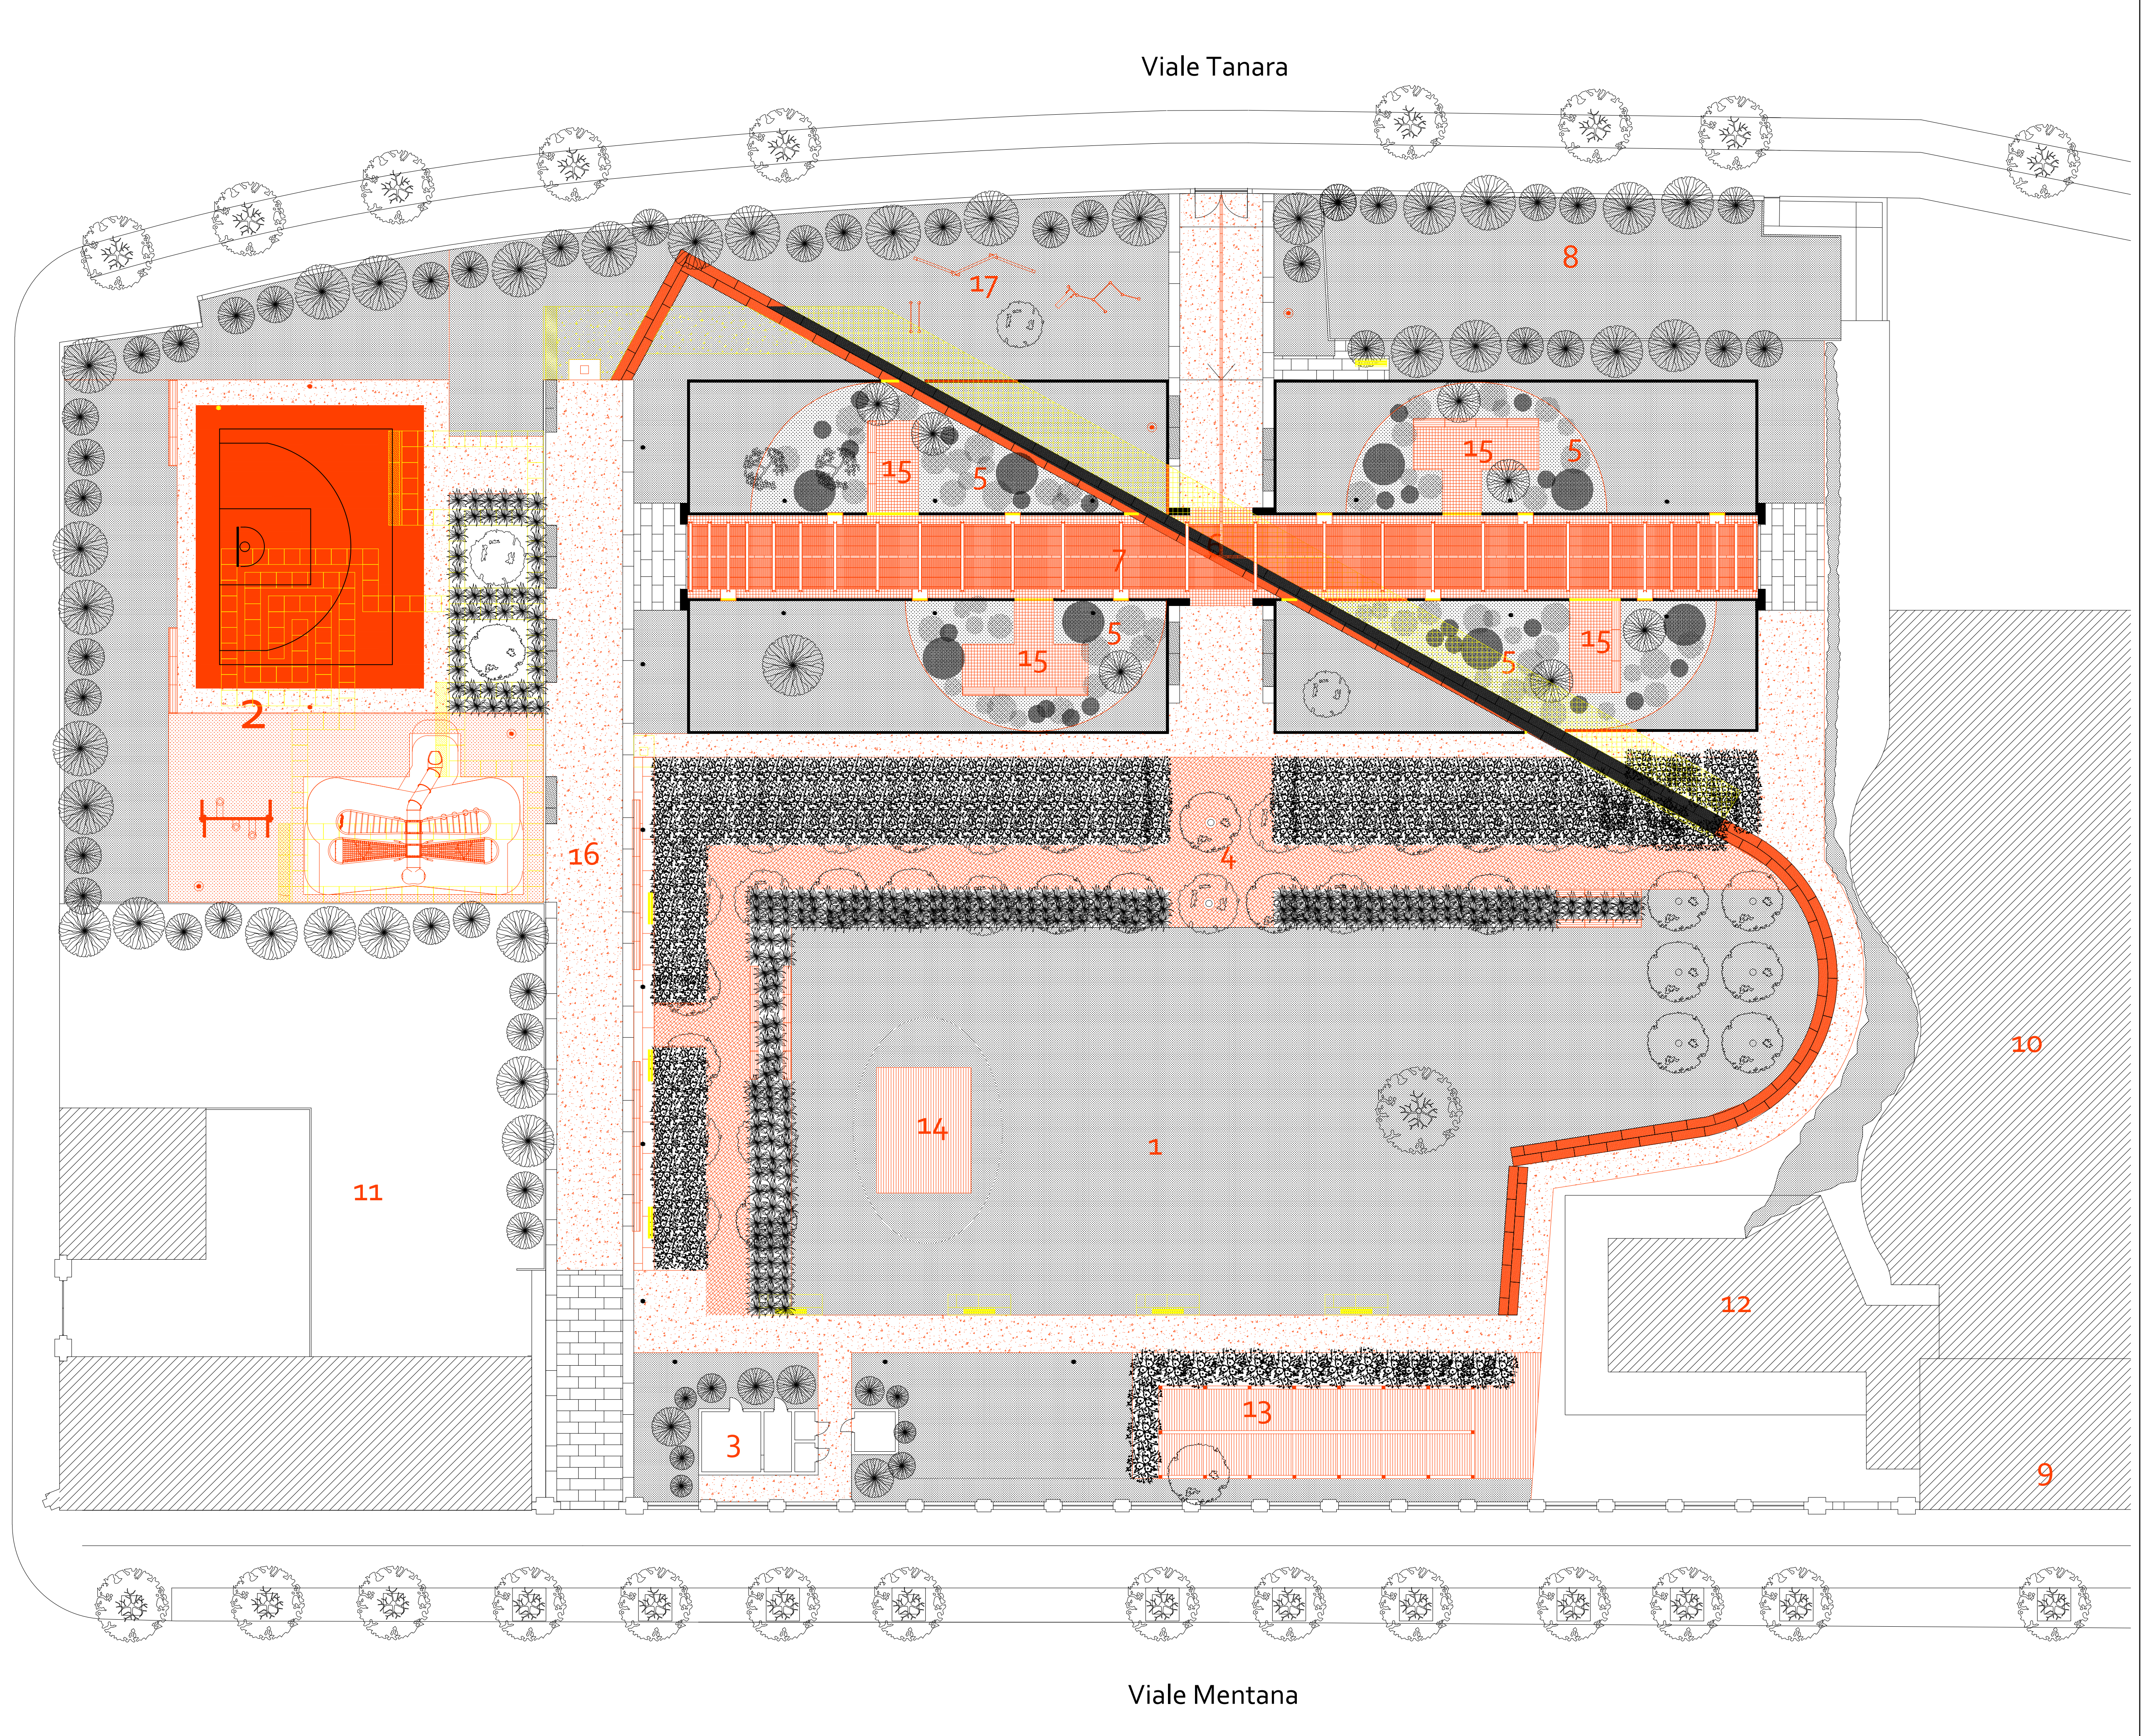


- 1 prato
- 2 giochi: libellula e pumtrack
- 3 servizi
- 4 percorso in ghiaia sotto i gelsi
- 5 aree fiorite seguendo le stagioni
- 6 l'impronta delle vecchie mura
- 7 pergolato fiorito
- 8 area cani
- 9 CRAL dipendenti comunali
- 10 teatro Guareschi
- 11 centro anziani
- 12 nuovo bar del teatro Guareschi
- 13 pergolato per aula didattica all'aperto
- 14 palco per incontri e spettacoli
- 15 spazi di meditazione
- 16 percorso ciclo pedonale
- 17 attrezzi sportivi - calisthenics

COMUNE DI PARMA

committenza  
DAILAB  
(Didattica Arte Incontri )Aps  
Viale Mentana n. 31/A  
43121 Parma

luogo PARCO VERO PELLEGRINI

descrizione  
RIQUALIFICAZIONE  
PARCO VERO PELLEGRINI  
PFTE  
Progetto di fattibilità tecnico economica

progetto architettonico  
ARCH. ANNA DEGIOVANNI  
email: a.degiovanriarchitetti@gmail.com  
cell. 348.6105515  
ARCH. LORENZO GIUFFREDI  
email: giuffredieguareschi@alice.it  
cell. 335.5893015  
ARCH. FEDERICA GUARESCHI  
email: giuffredieguareschi@alice.it  
cell. 339.3126453

progetto delle strutture  
ING. MARCO MONTANI  
email: net.montani@libero.it  
cell. 333.4057130

progetto del verde  
DOTT.SSA MONICA FANTINI  
email: monicafantini paesaggista@gmail.com  
cell. 331.3944738  
DOTT.SSA ANNALISA MUSSINI  
email: annalisa\_mussini@yahoo.com  
cell. 338.8776503

tavola DEMOLIZIONE E  
NUOVA COSTRUZIONE

data DICEMBRE 2025

scala 1:200