


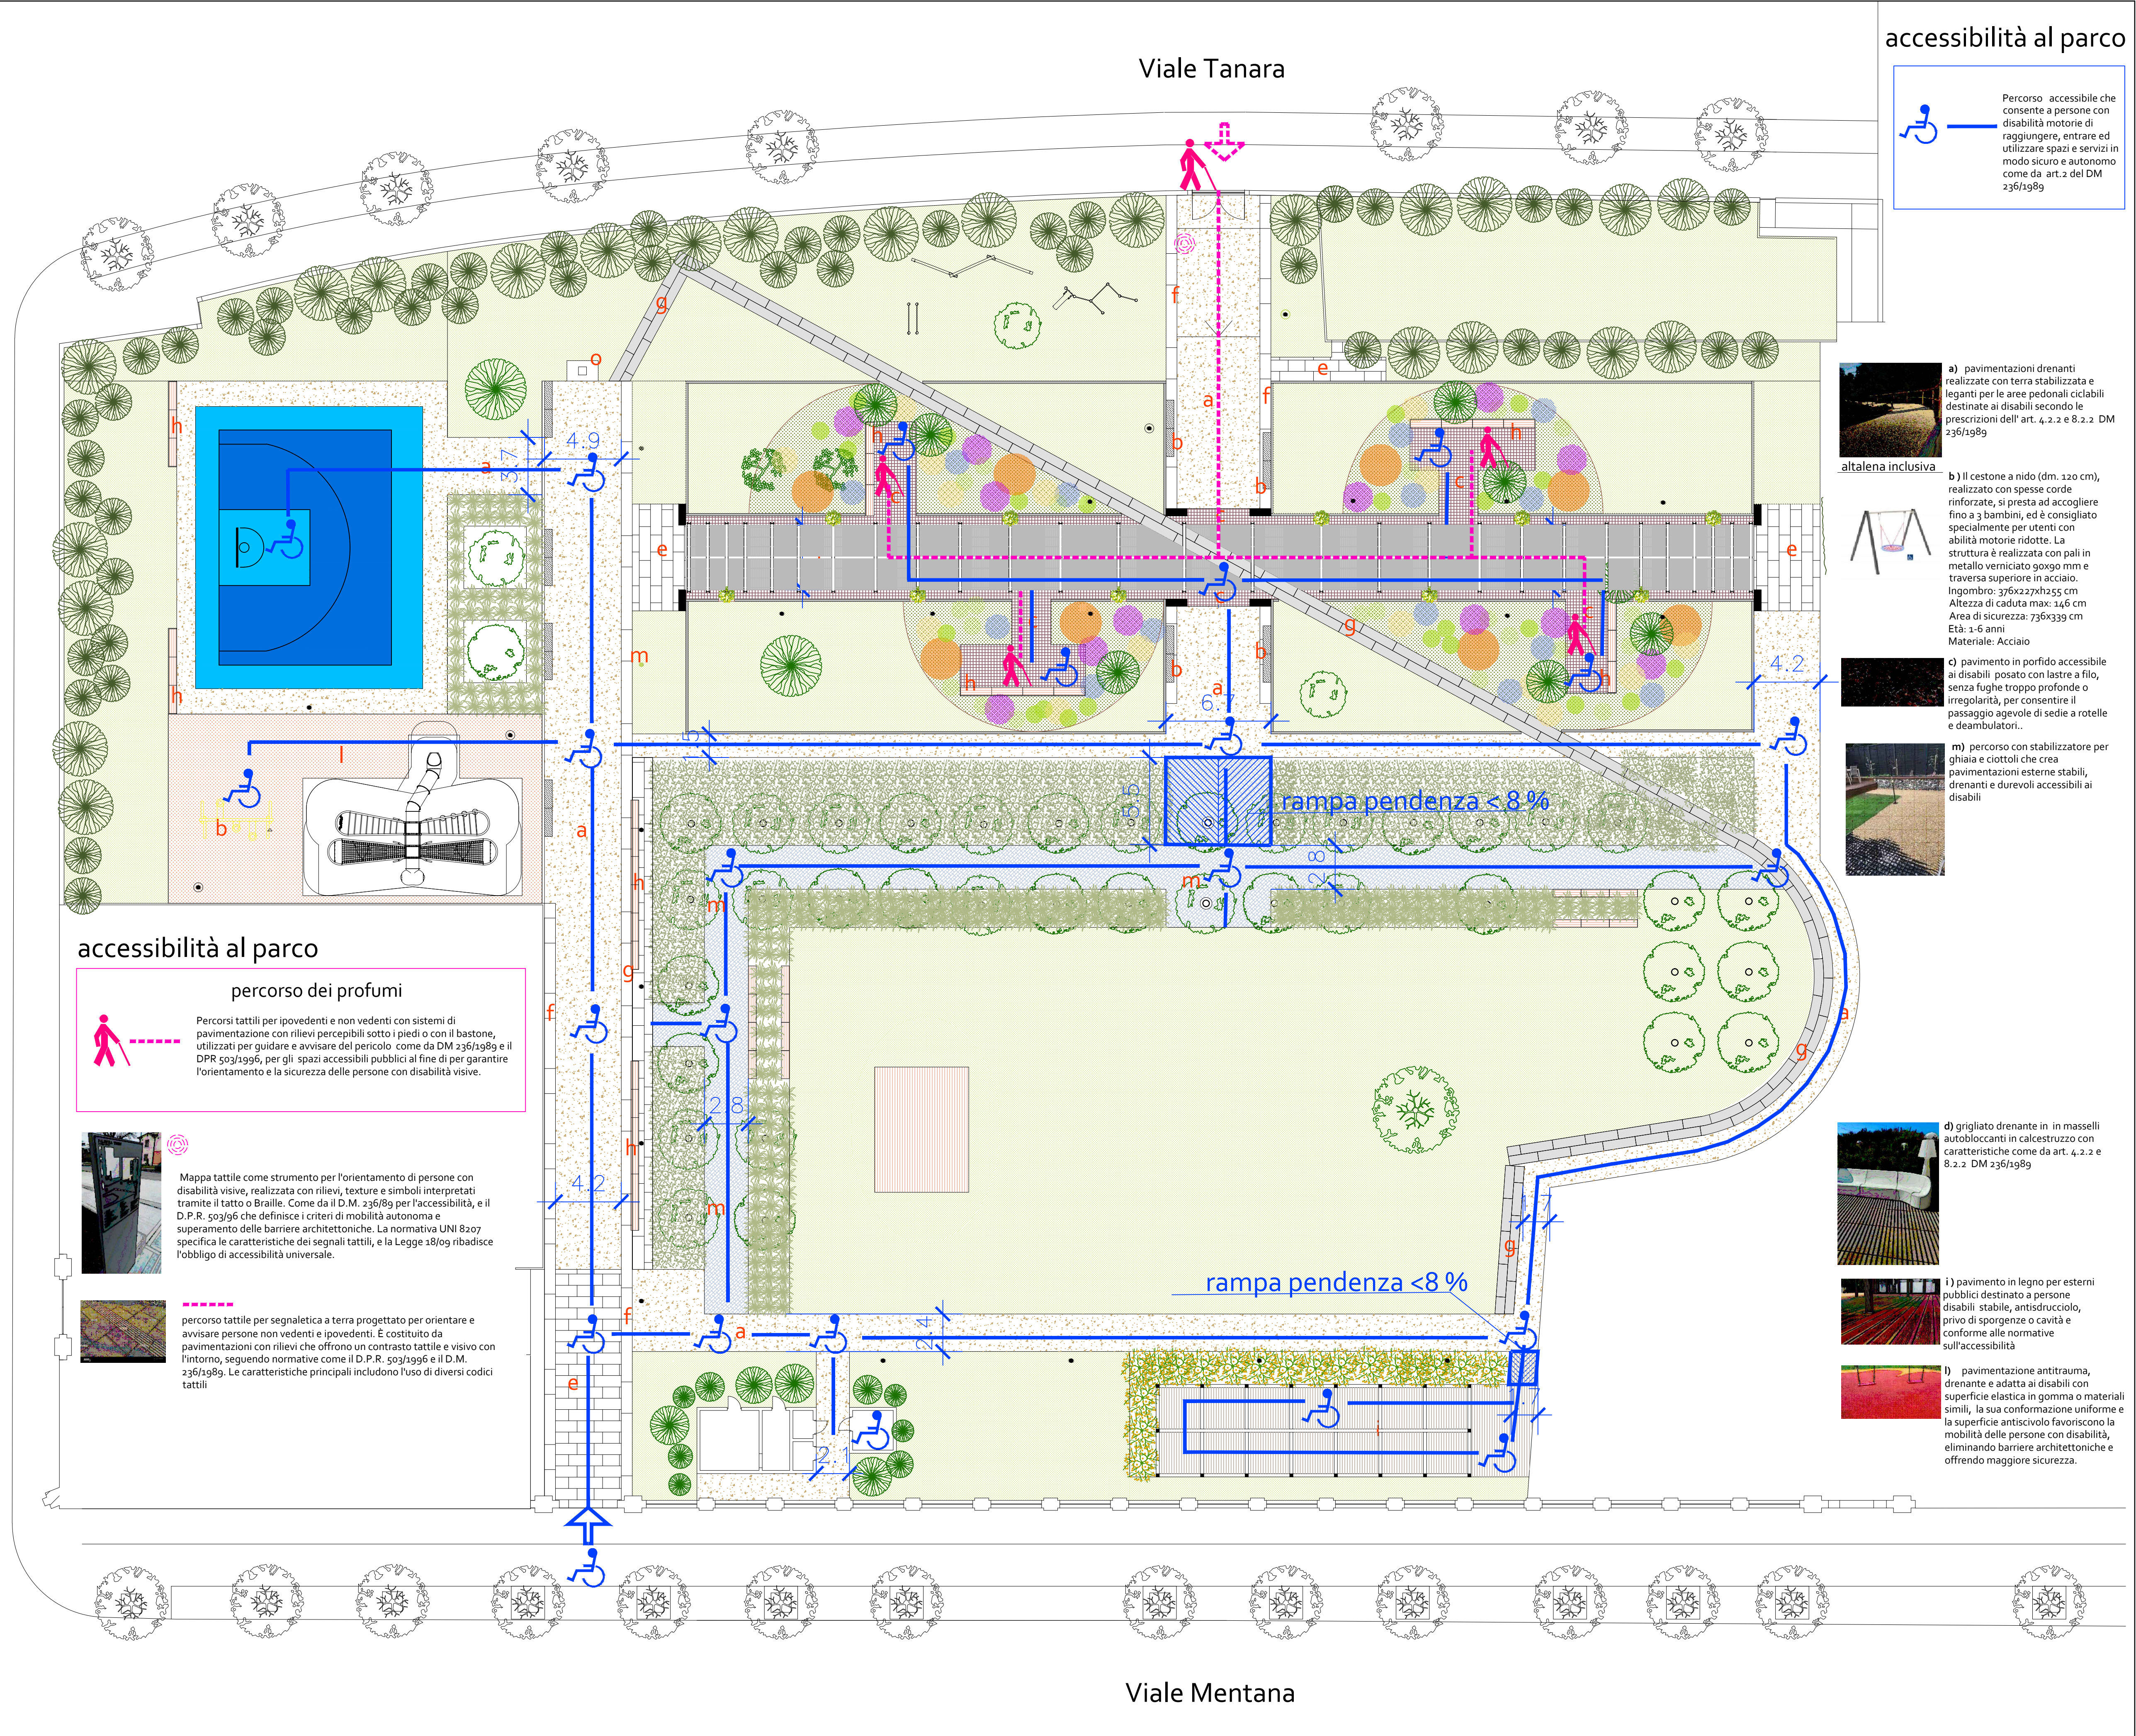


accessibilità al parco


 Percorso accessibile che consente a persone con disabilità motorie di raggiungere, entrare ed utilizzare spazi e servizi in modo sicuro e autonomo come da art.2 del DM 236/1989



a) pavimentazioni drenanti realizzate con terra stabilizzata e leganti per le aree pedonali ciclabili destinate ai disabili secondo le prescrizioni dell' art. 4.2.2 e 8.2.2 DM 236/1989

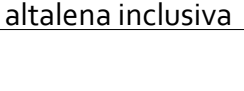

b) Il cestone a nido (dm. 120 cm), realizzato con spesse corde rinforzate, si presta ad accogliere fino a 3 bambini, ed è consigliato specialmente per utenti con abilità motorie ridotte. La struttura è realizzata con pali in metallo verniciato 90x90 mm e traversa superiore in acciaio. Ingombro: 376x227xh255 cm Altezza di caduta max: 146 cm Area di sicurezza: 736x339 cm Età: 1-6 anni Materiale: Acciaio

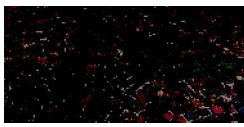


c) pavimento in porfido accessibile ai disabili: posato su lastre a filo, senza fughe troppo profonde o irregolarità, per consentire il passaggio agevole di sedie a rotelle e deambulatori...




m) percorso con stabilizzatore per ghiaia e ciottoli che crea pavimentazioni esterne stabili, drenanti e durevoli accessibili ai disabili



d) grigliato drenante in in masselli autobloccanti in calcestruzzo con caratteristiche come da art. 4.2.2 e 8.2.2 DM 236/1989

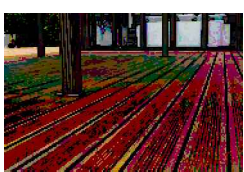

l) pavimento in legno per esterni pubblici destinato a persone disabili: stabile, antisdrucchiolo, privo di sporgenze o cavità e conforme alle normative sull'accessibilità

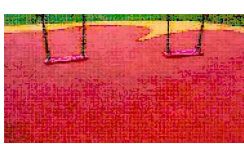

l) pavimentazione antitrauma, drenante e adatta ai disabili con superficie elastica in gomma o materiali simili, la sua conformazione uniforme e la superficie antiscivolo favoriscono la mobilità delle persone con disabilità, eliminando barriere architettoniche e offrendo maggiore sicurezza.

accessibilità al parco

percorso dei profumi

 Percorsi tattili per ipovedenti e non vedenti con sistemi di pavimentazione con rilievi percepibili sotto i piedi o con il bastone, utilizzati per guidare e avvisare del pericolo come da DM 236/1989 e il DPR 503/1996, per gli spazi accessibili pubblici al fine di garantire l'orientamento e la sicurezza delle persone con disabilità visive.



Mappe tattili come strumento per l'orientamento di persone con disabilità visive, realizzate con rilievi, texture e simboli interpretati tramite il tatto o Braille. Come da il D.M. 236/89 per l'accessibilità, e il D.P.R. 503/96 che definisce i criteri di mobilità autonoma e superamento delle barriere architettoniche. La normativa UNI 8207 specifica le caratteristiche dei segnali tattili, e la Legge 18/09 ribadisce l'obbligo di accessibilità universale.



percorso tattile per segnaletica a terra progettato per orientare e avvisare persone non vedenti e ipovedenti. È costituito da pavimentazioni con rilievi che offrono un contrasto tattile e visivo con l'intorno, seguendo normative come il D.P.R. 503/1996 e il D.M. 236/1989. Le caratteristiche principali includono l'uso di diversi codici tattili

- a. nuova pavimentazione ciclopordonale (miscela drenante tra inerte e legante)
- b. altalena inclusiva
- c. nuova pavimentazione in porfido di recupero
- d. nuova pavimentazione in cemento drenante
- e. pavimentazione esistente in basolato
- f. trottoie esistenti in basolato
- g. nuova pavimentazione in basolato
- h. nuove sedute in ferro e legno
- i. nuova pavimentazione in legno da esterno
- l. nuova pavimentazione antitrauma
- m. percorso in ghiaia stabilizzata

COMUNE DI PARMA

committenza
DAILAB
(Didattica Arte Incontri)Aps
Viale Mentana n. 31/A
43121 Parma

luogo PARCO VERO PELLEGRINI

descrizione
RIQUALIFICAZIONE
PARCO VERO PELLEGRINI
PFTE
Progetto di fattibilità tecnico economica

progetto architettonico
ARCH. ANNA DEGIOVANNI
email: a.degiovanniarchitetti@gmail.com
cell. 348.6105515
ARCH. LORENZO GIUFFREDI
email: giuffredieguareschi@alice.it
cell. 335.5893015
ARCH. FEDERICA GUARESCHI
email: giuffredieguareschi@alice.it
cell. 339.3126453

progetto delle strutture
ING. MARCO MONTANI
email: net.montani@libero.it
cell. 333.4057130

progetto del verde
DOTT.SSA MONICA FANTINI
email: monicafantiniipaesaggista@gmail.com
cell. 331.3944738
DOTT.SSA ANNALISA MUSSINI
email: annalisa_muissini@yahoo.com
cell. 338.8776503

tavola PLANIMETRIA
PROGETTO SUPERAMENTO
BARRIERE ARCHITETTONICHE

data DICEMBRE 2025

scala 1:200