



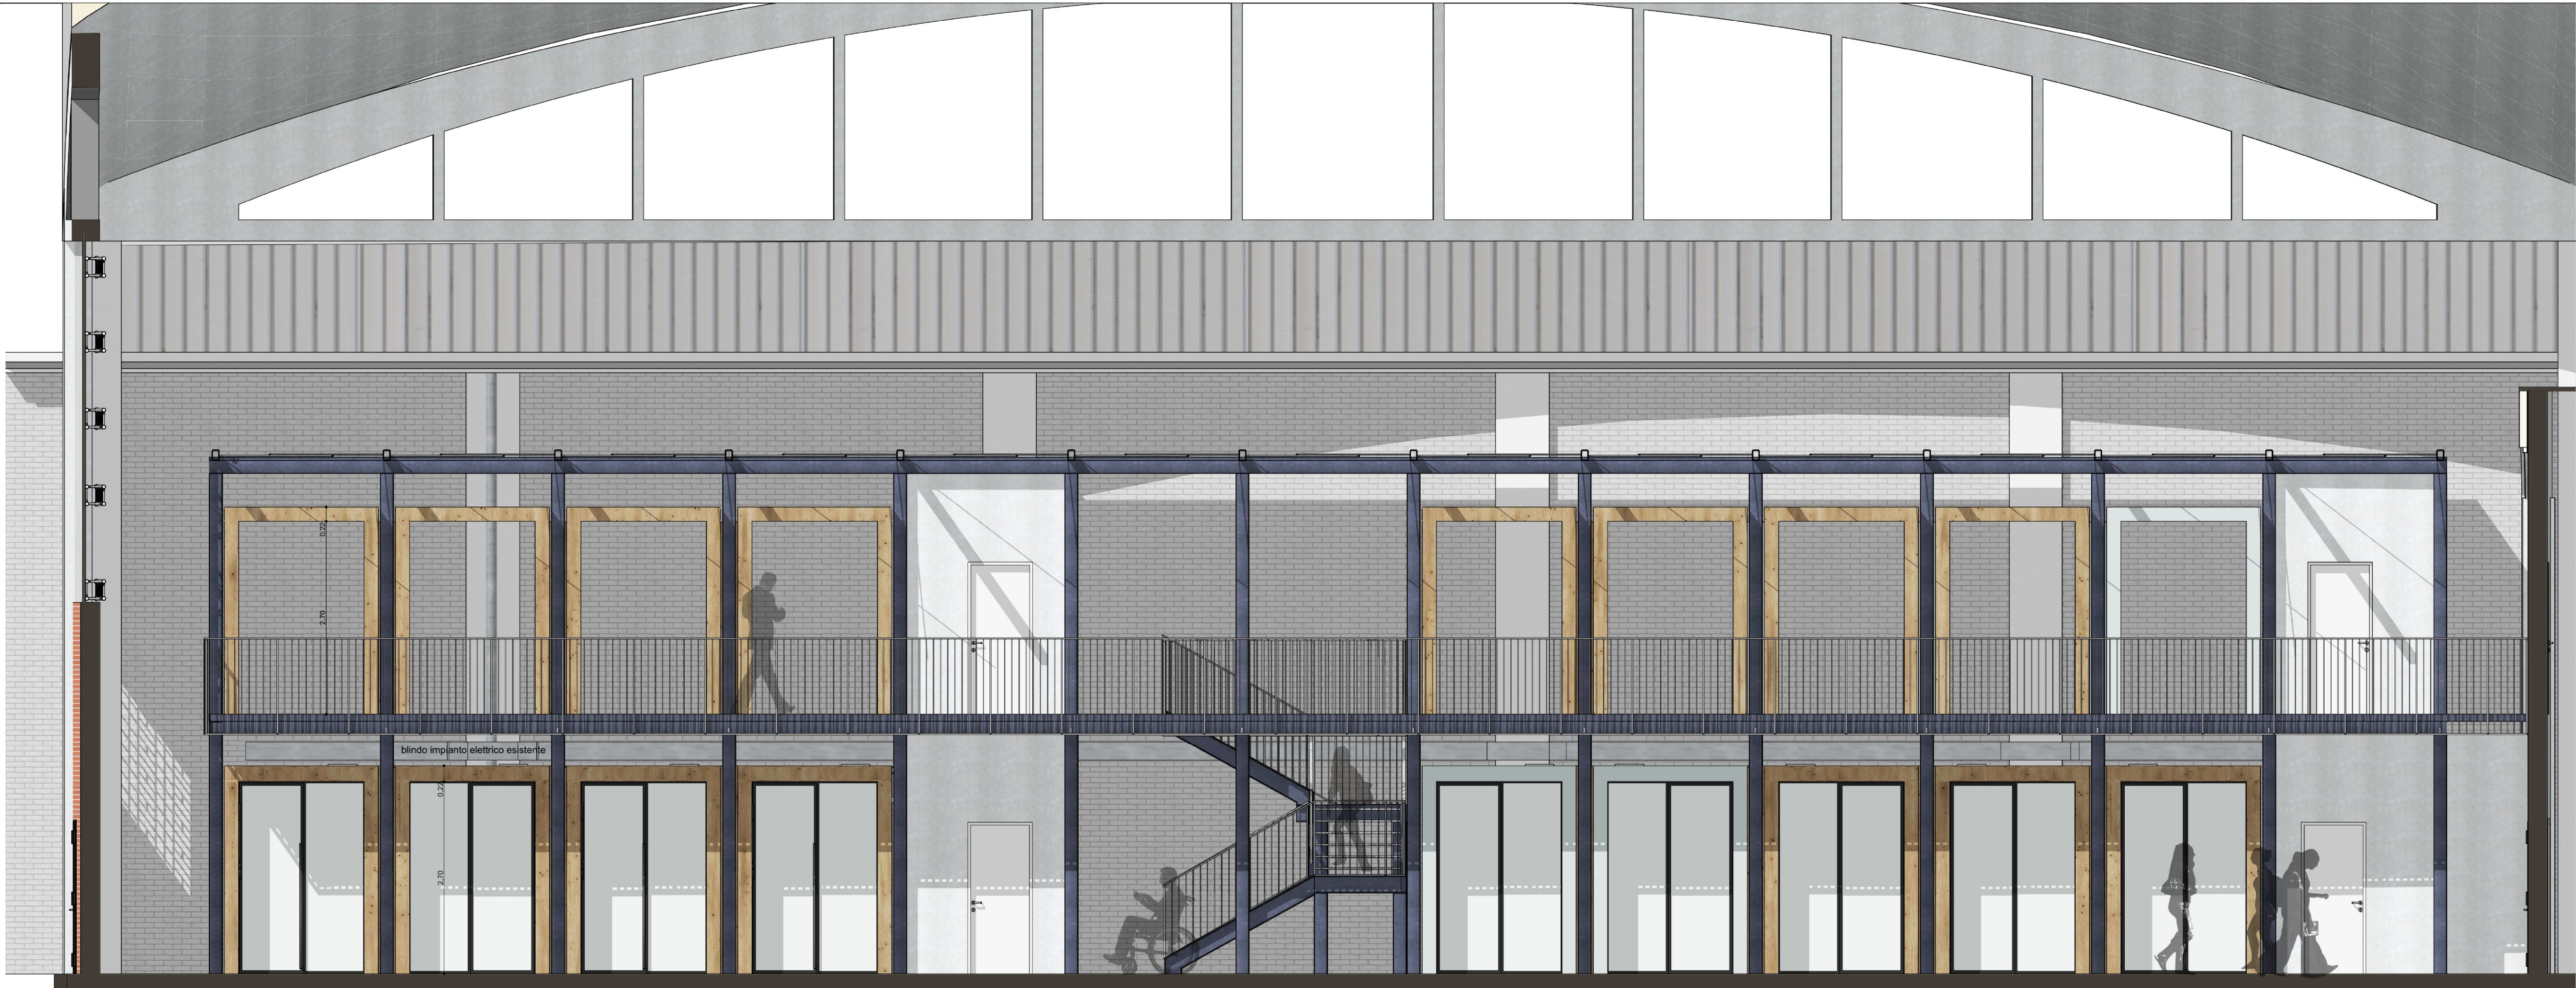


SEZIONE AA
scala 1:50

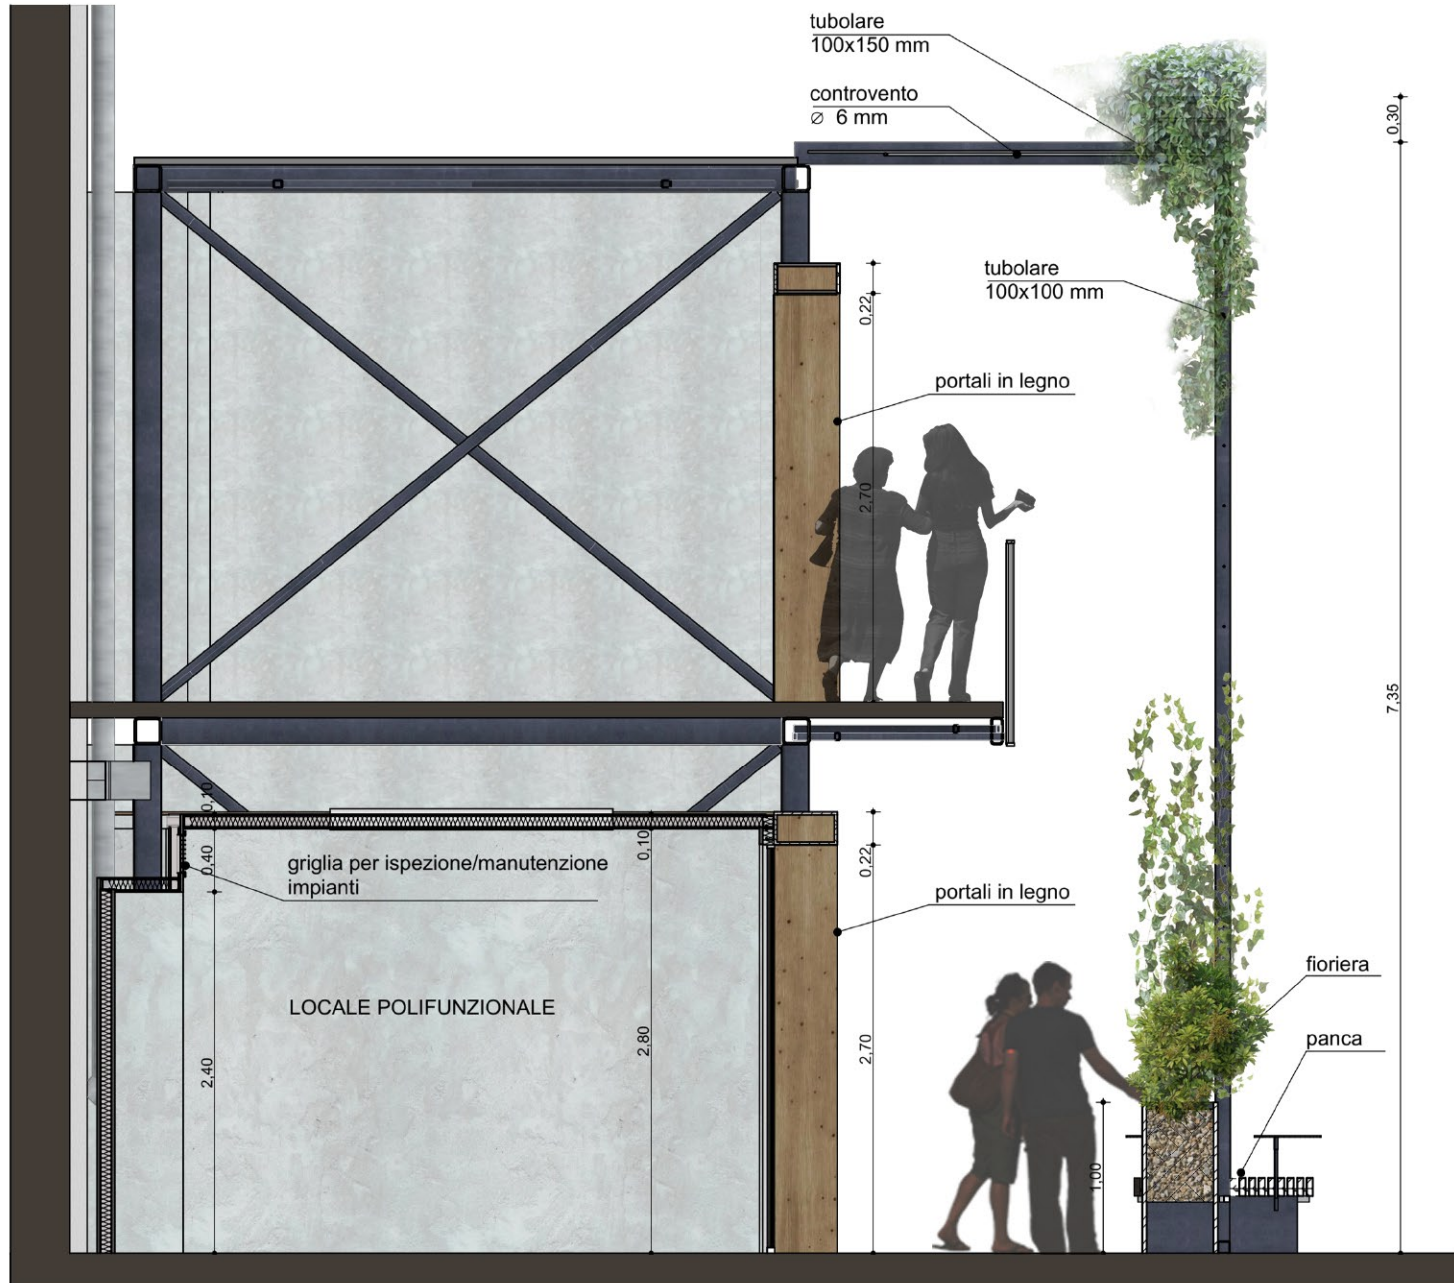

SEZIONE BB
scala 1:50



SEZIONE CC
scala 1:50

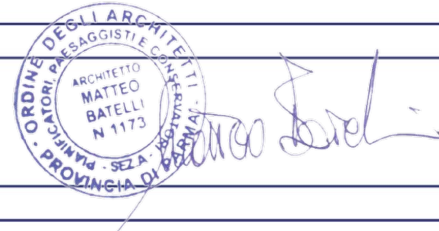 Comune di Parma SETTORE OPERE PUBBLICHE	Responsabile unico di progetto ARCH. ANNA MASCIARELLI
	Progetto ARCH. MATTEO BATELLI
	Collaboratori ARCH. IR. ALICE DALL'ASTA ARCH. ANTONIO SPINELLI
	
	

Workout Pasubio - Distretto delle Imprese Creative e Rigenerazione Urbana, Progetto di recupero Officine Ex Manzini - c.d. WOPA - Opere interne
CUP I92F25000390007

Progetto di fattibilità tecnico economica					
	data	descrizione	redatto da:	controllato da:	approvato da:
01	12/09/2025				
02	07/10/2025				
03					
04					
05					
06					

Progetto Architettonico

titolo elaborato: STATO DI PROGETTO: SEZIONI AA, BB, CC	elaborato: PFTE.EG.04
formato: A1	scala: 1:50
file: E' vietata la riproduzione e diffusione in qualsiasi forma. Tutti i diritti sono riservati nei termini di legge al Comune di Parma	