




Sezione trasversale (sc. 1:100)

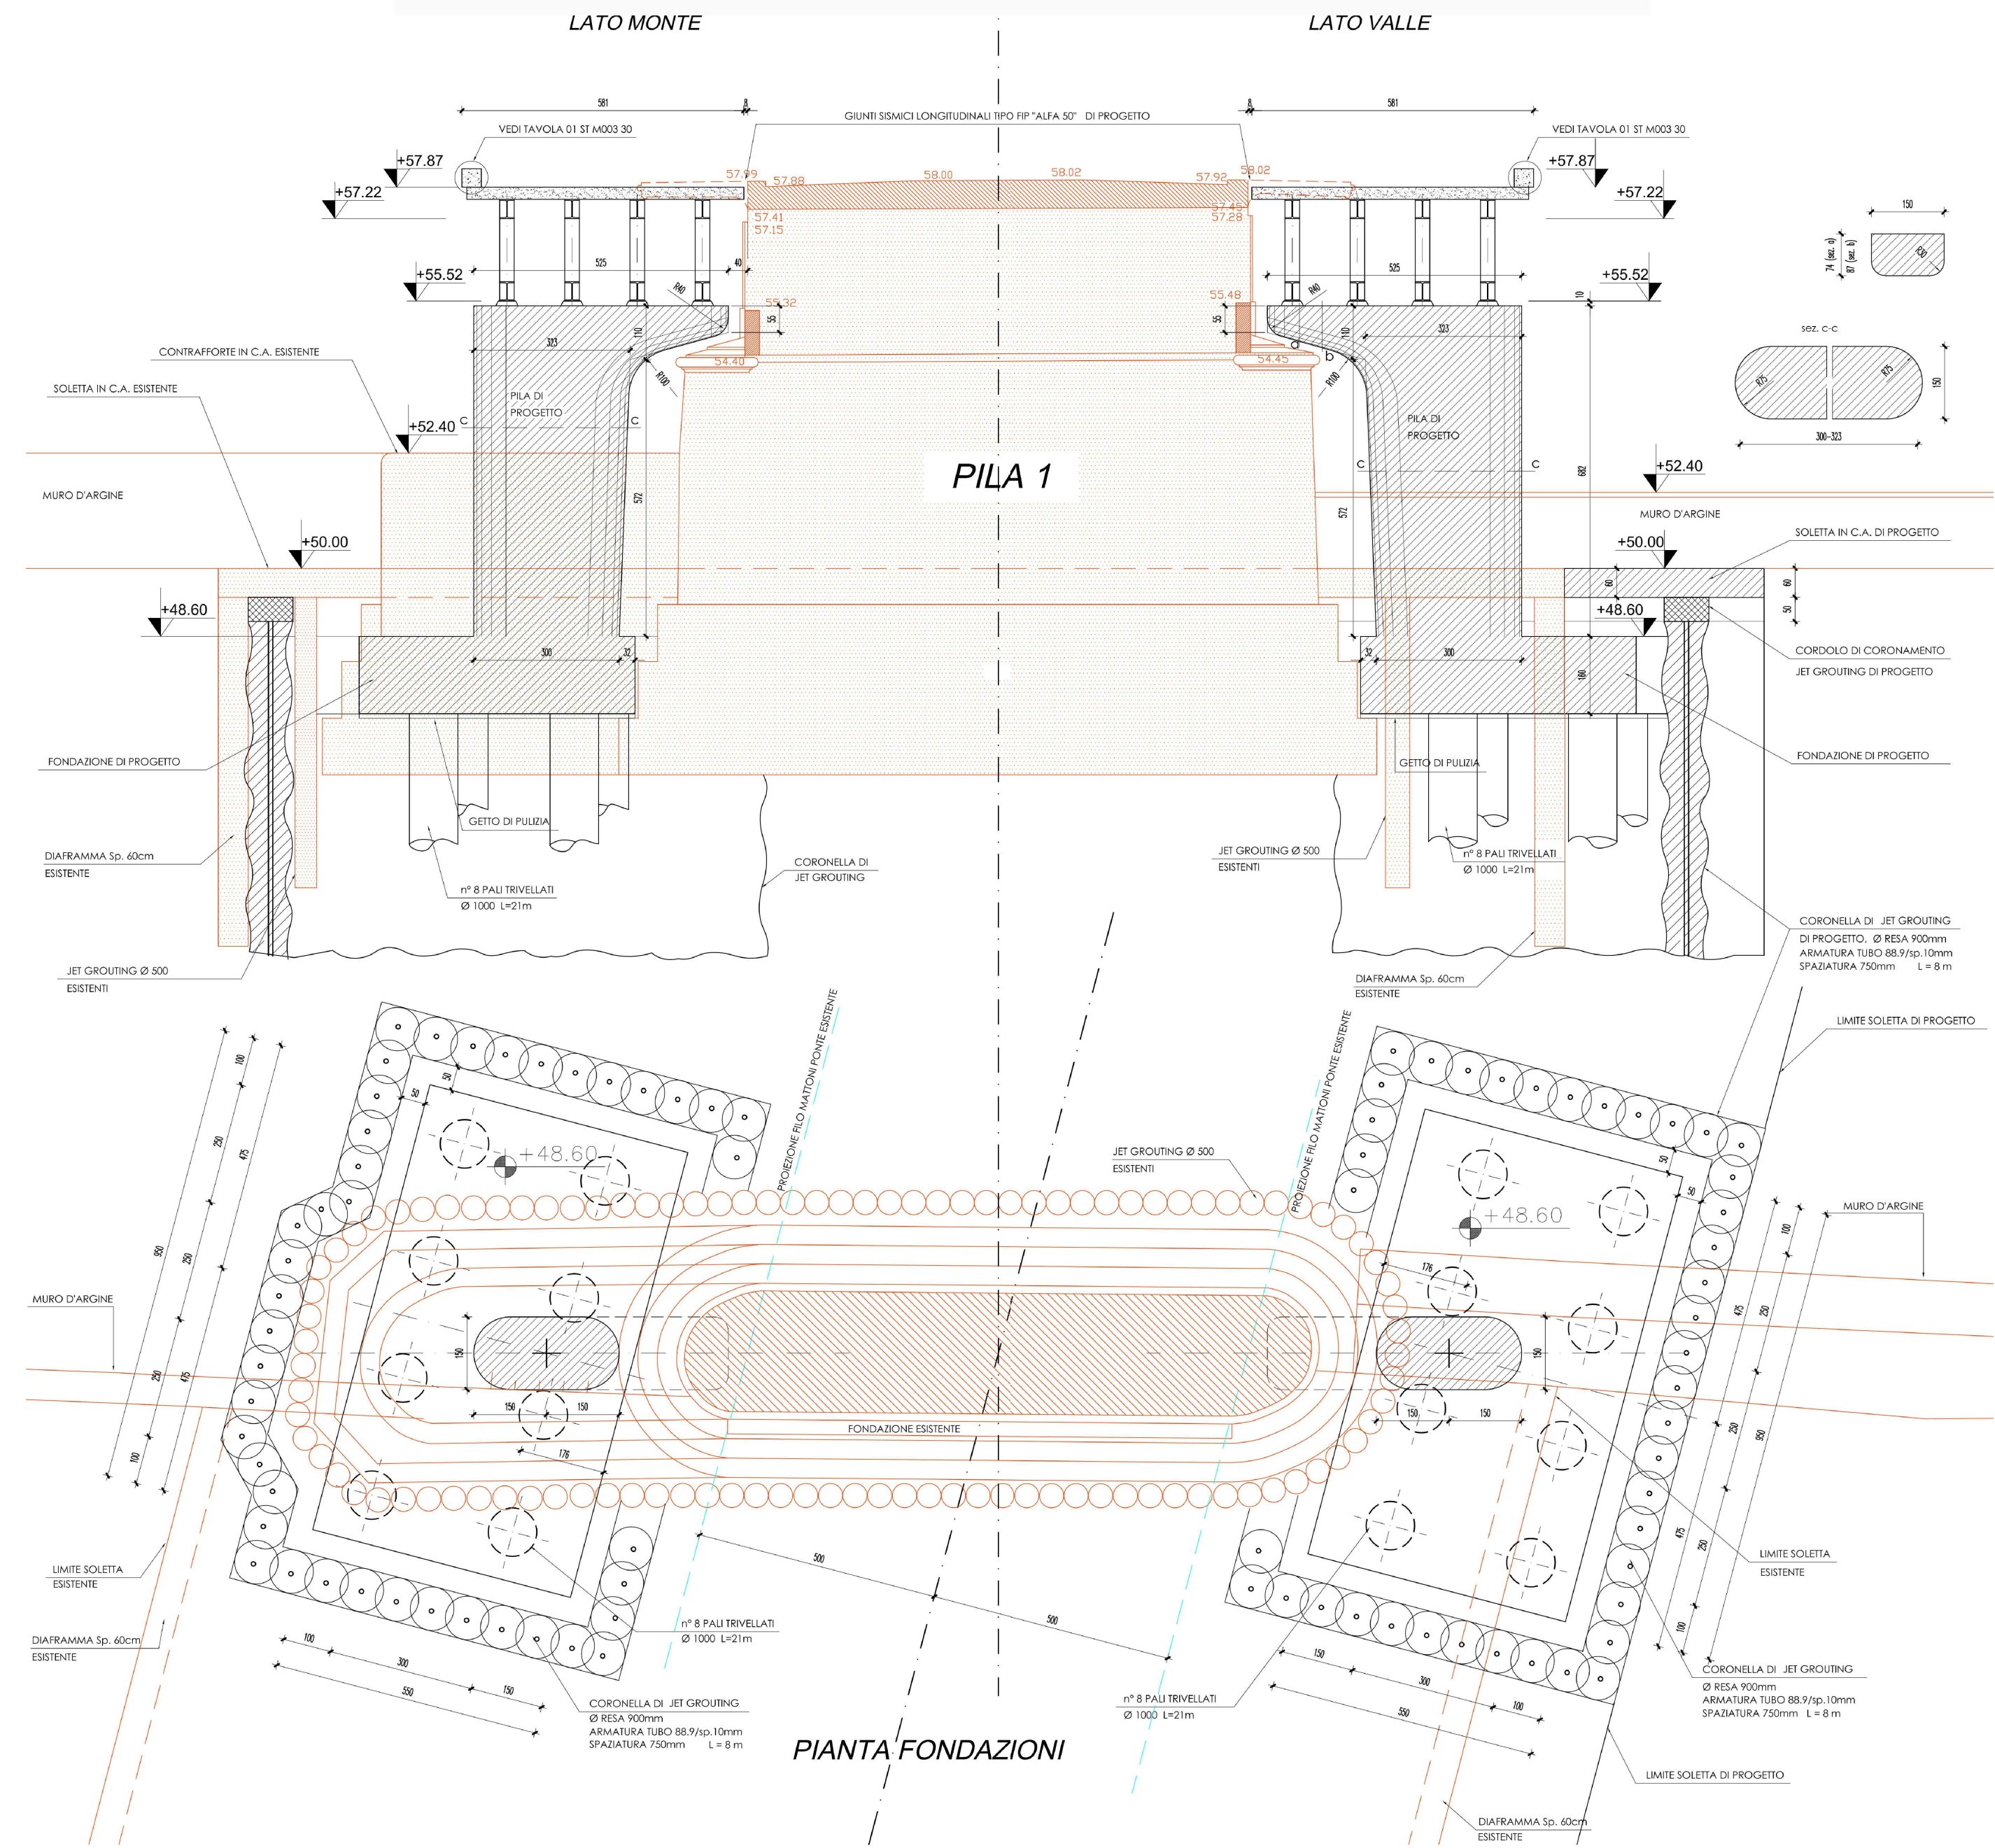

Particolare giunto longitudinale (sc. 1:10)

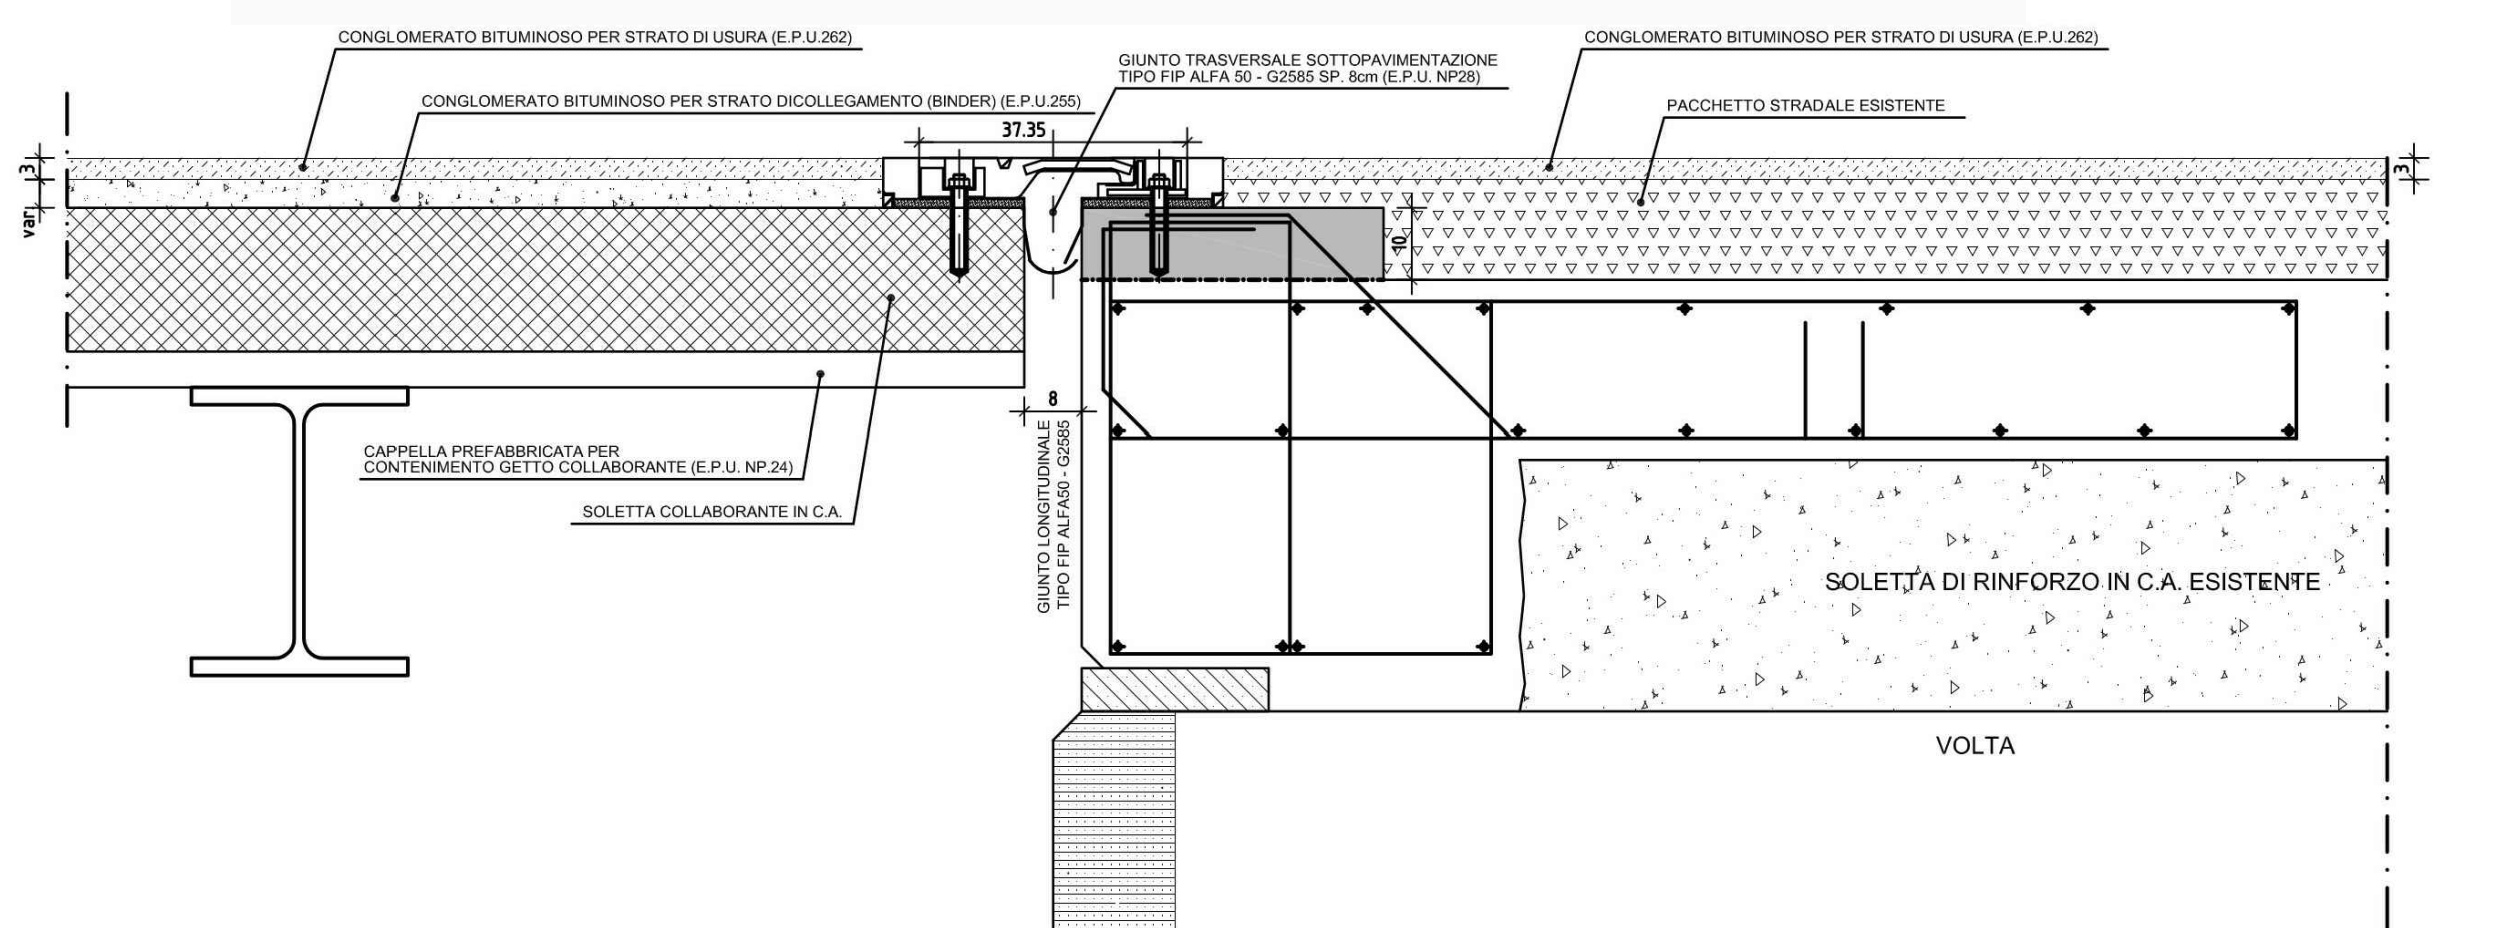


PARTICOLARE GIUNTO DI DILATAZIONE  
LONGITUDINALE TIPO IP ALFA 50 - G2585  
(E.P.U. NP28)

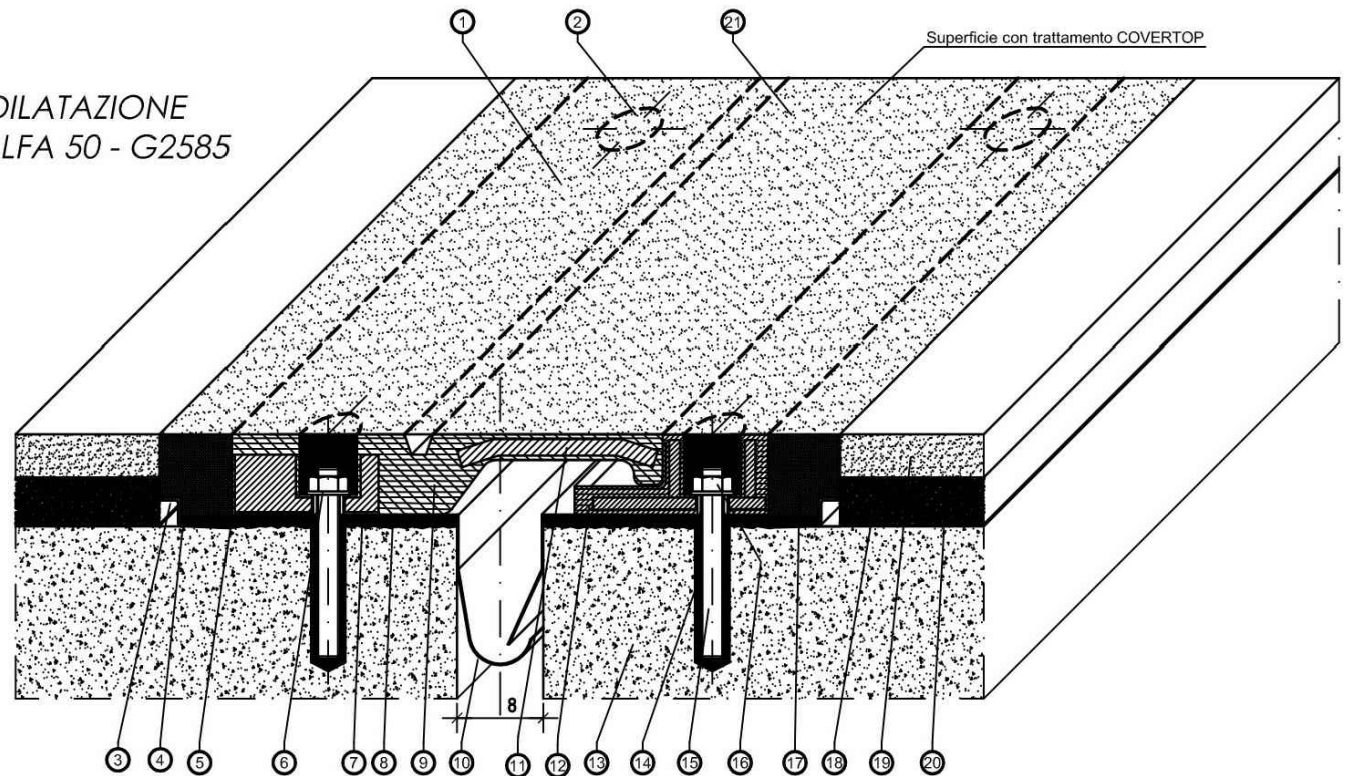




Pianta progetto strutturale di  
allargamento di "Ponte Bottego" (sc. 1:200)

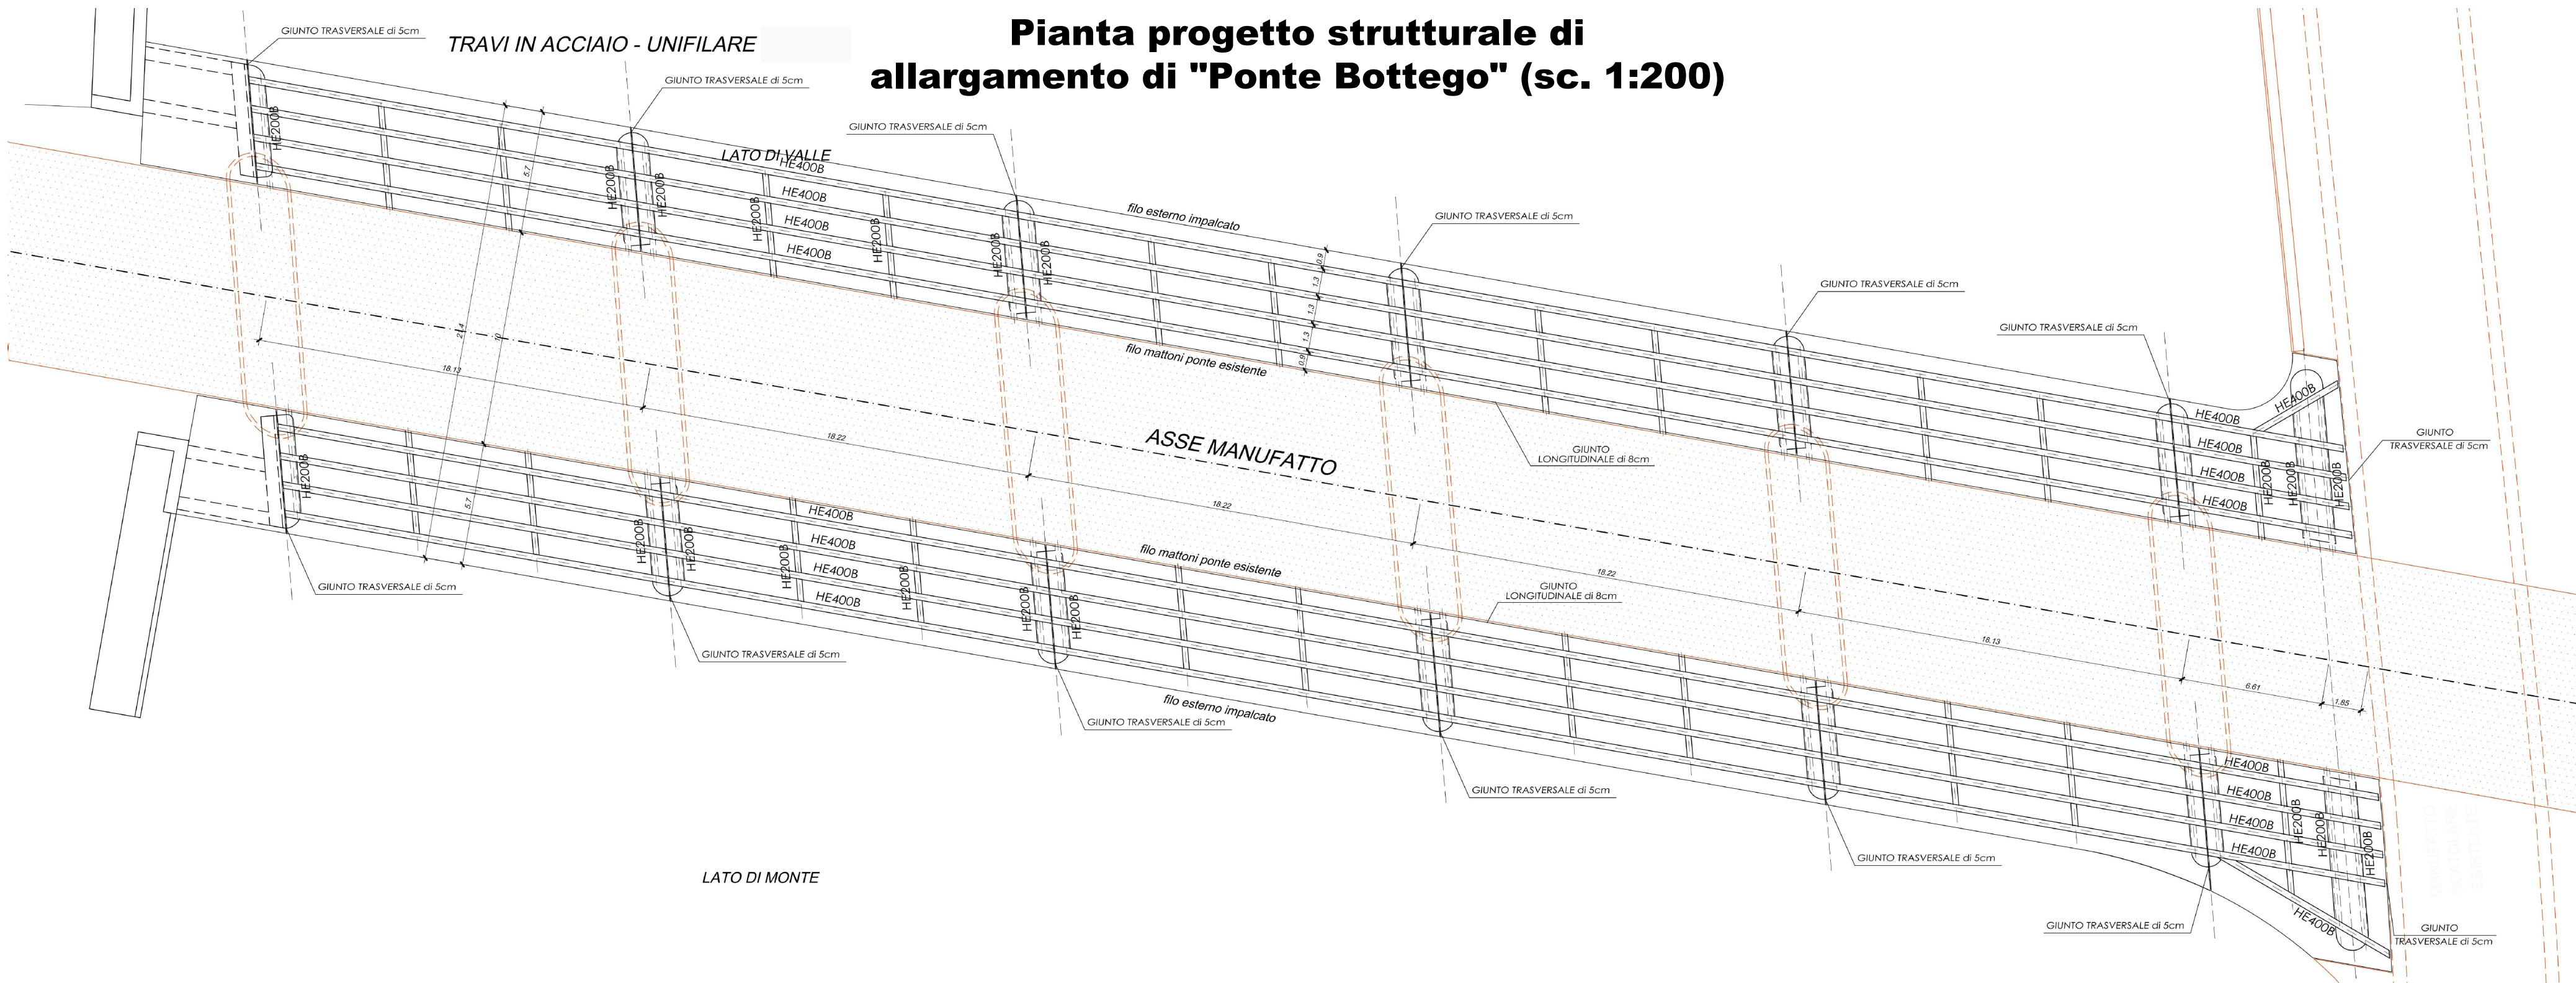

Pianta posizionamento dei giunti (sc. 1:200)

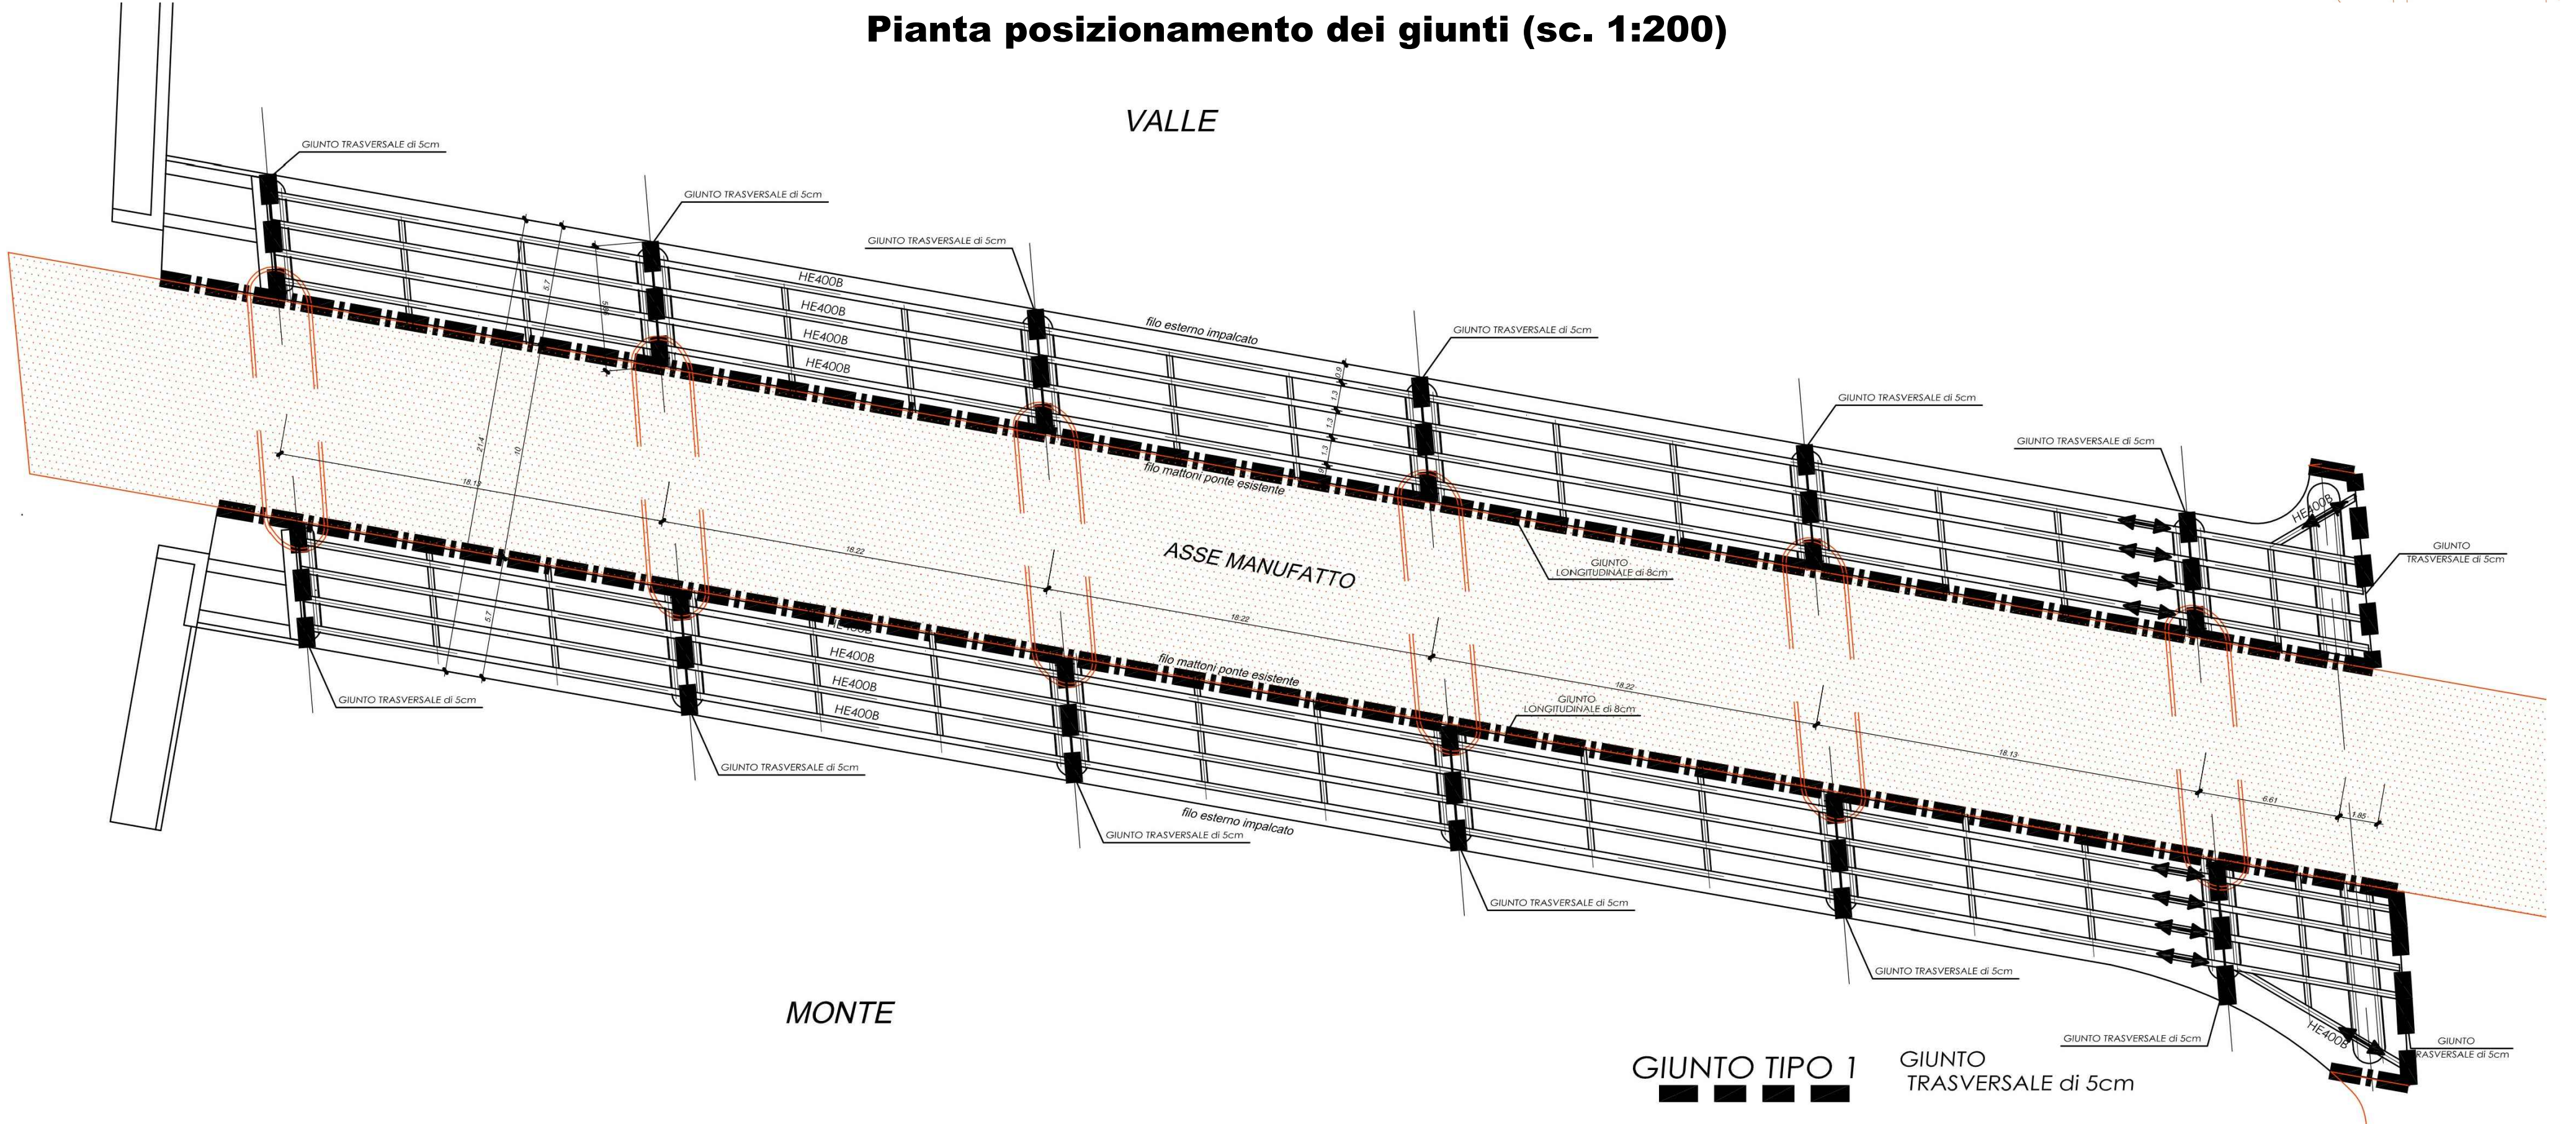

Sezione longitudinale lato monte (sc. 1:200)

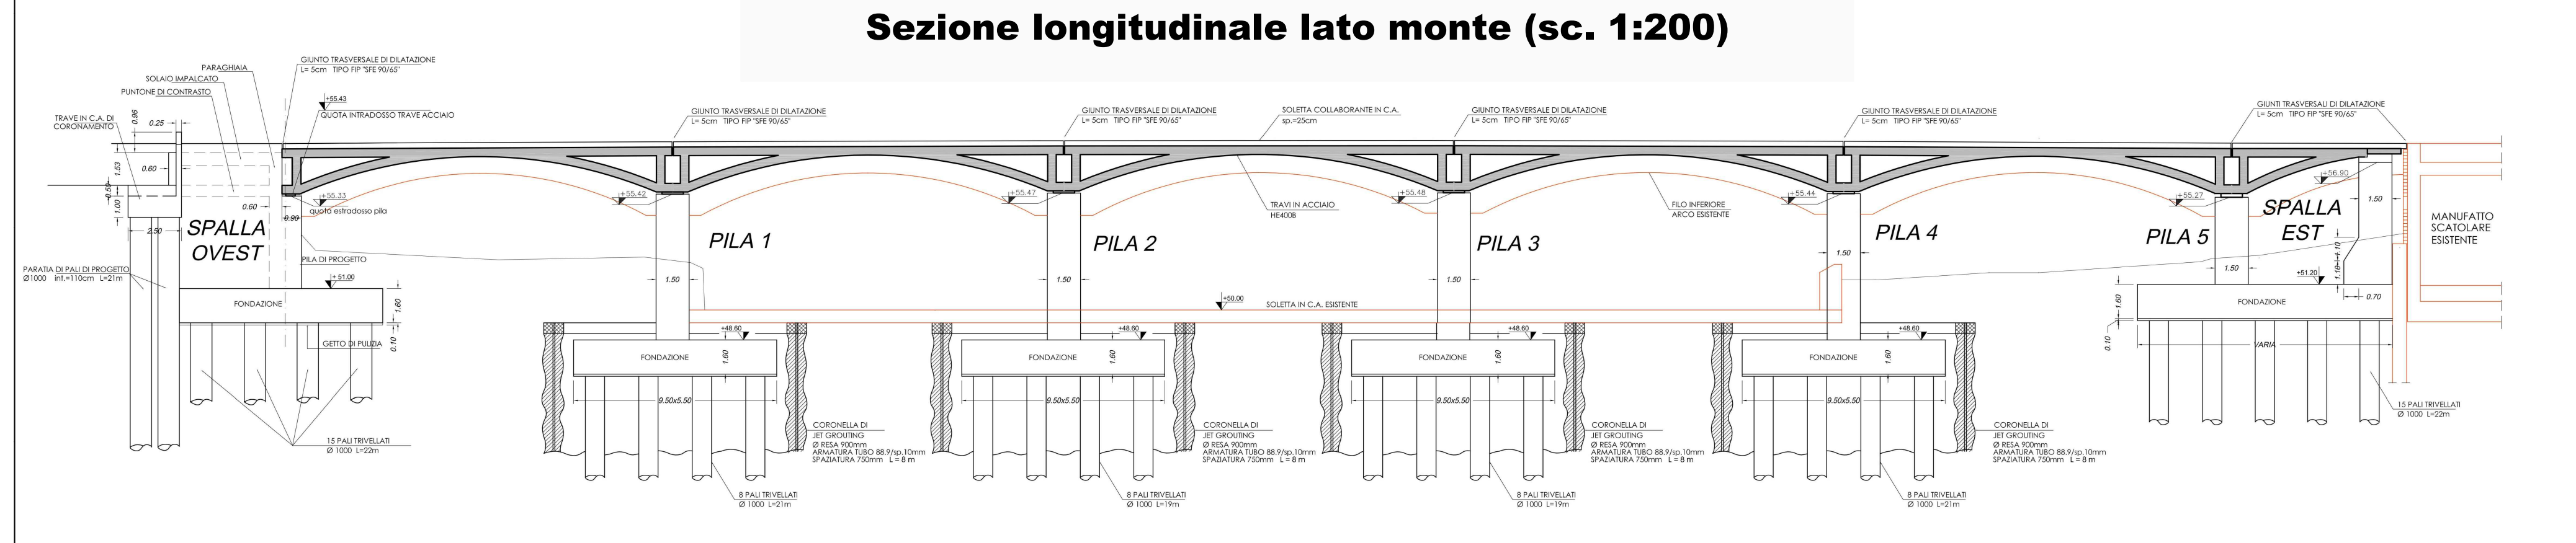

PARMA INFRASTRUTTURE S.p.A.

Comune di Parma

responsabile unico del progetto  
**Ing. MATTEO MOCHI**  
Parma Infrastrutture S.p.A.

progetto  
**Ing. Valerio Filiberti**  
Parma Infrastrutture S.p.A.

collaboratore al progetto  
**Geom. Gianluca Giovati**  
Parma Infrastrutture S.p.A.

progetto architettonico  
**Arch. Nicola Simboli**  
Parma Infrastrutture S.p.A.

coordinamento sicurezza in progettazione  
**Arch. Andrea Dini**  
Parma Infrastrutture S.p.A.

coordinamento sicurezza in esecuzione  
da nominare

Direzione dei lavori  
da nominare

**PROGETTO ESECUTIVO**  
**Sostituzione Giunti di dilatazione di**  
**Ponte delle Nazioni**  
CUP I97H24001360004 - CUI L00162210348202500021

titolo elaborato:

**Stato di Fatto**  
Piante, prospetti e sezioni di Ponte delle Nazioni

TAVOLA: numero  
serie **1.0**  
formato  
scala  
file:

E' vietata la riproduzione e diffusione in qualsiasi forma. Tutti i diritti sono riservati nei termini di legge al Comune di Parma