
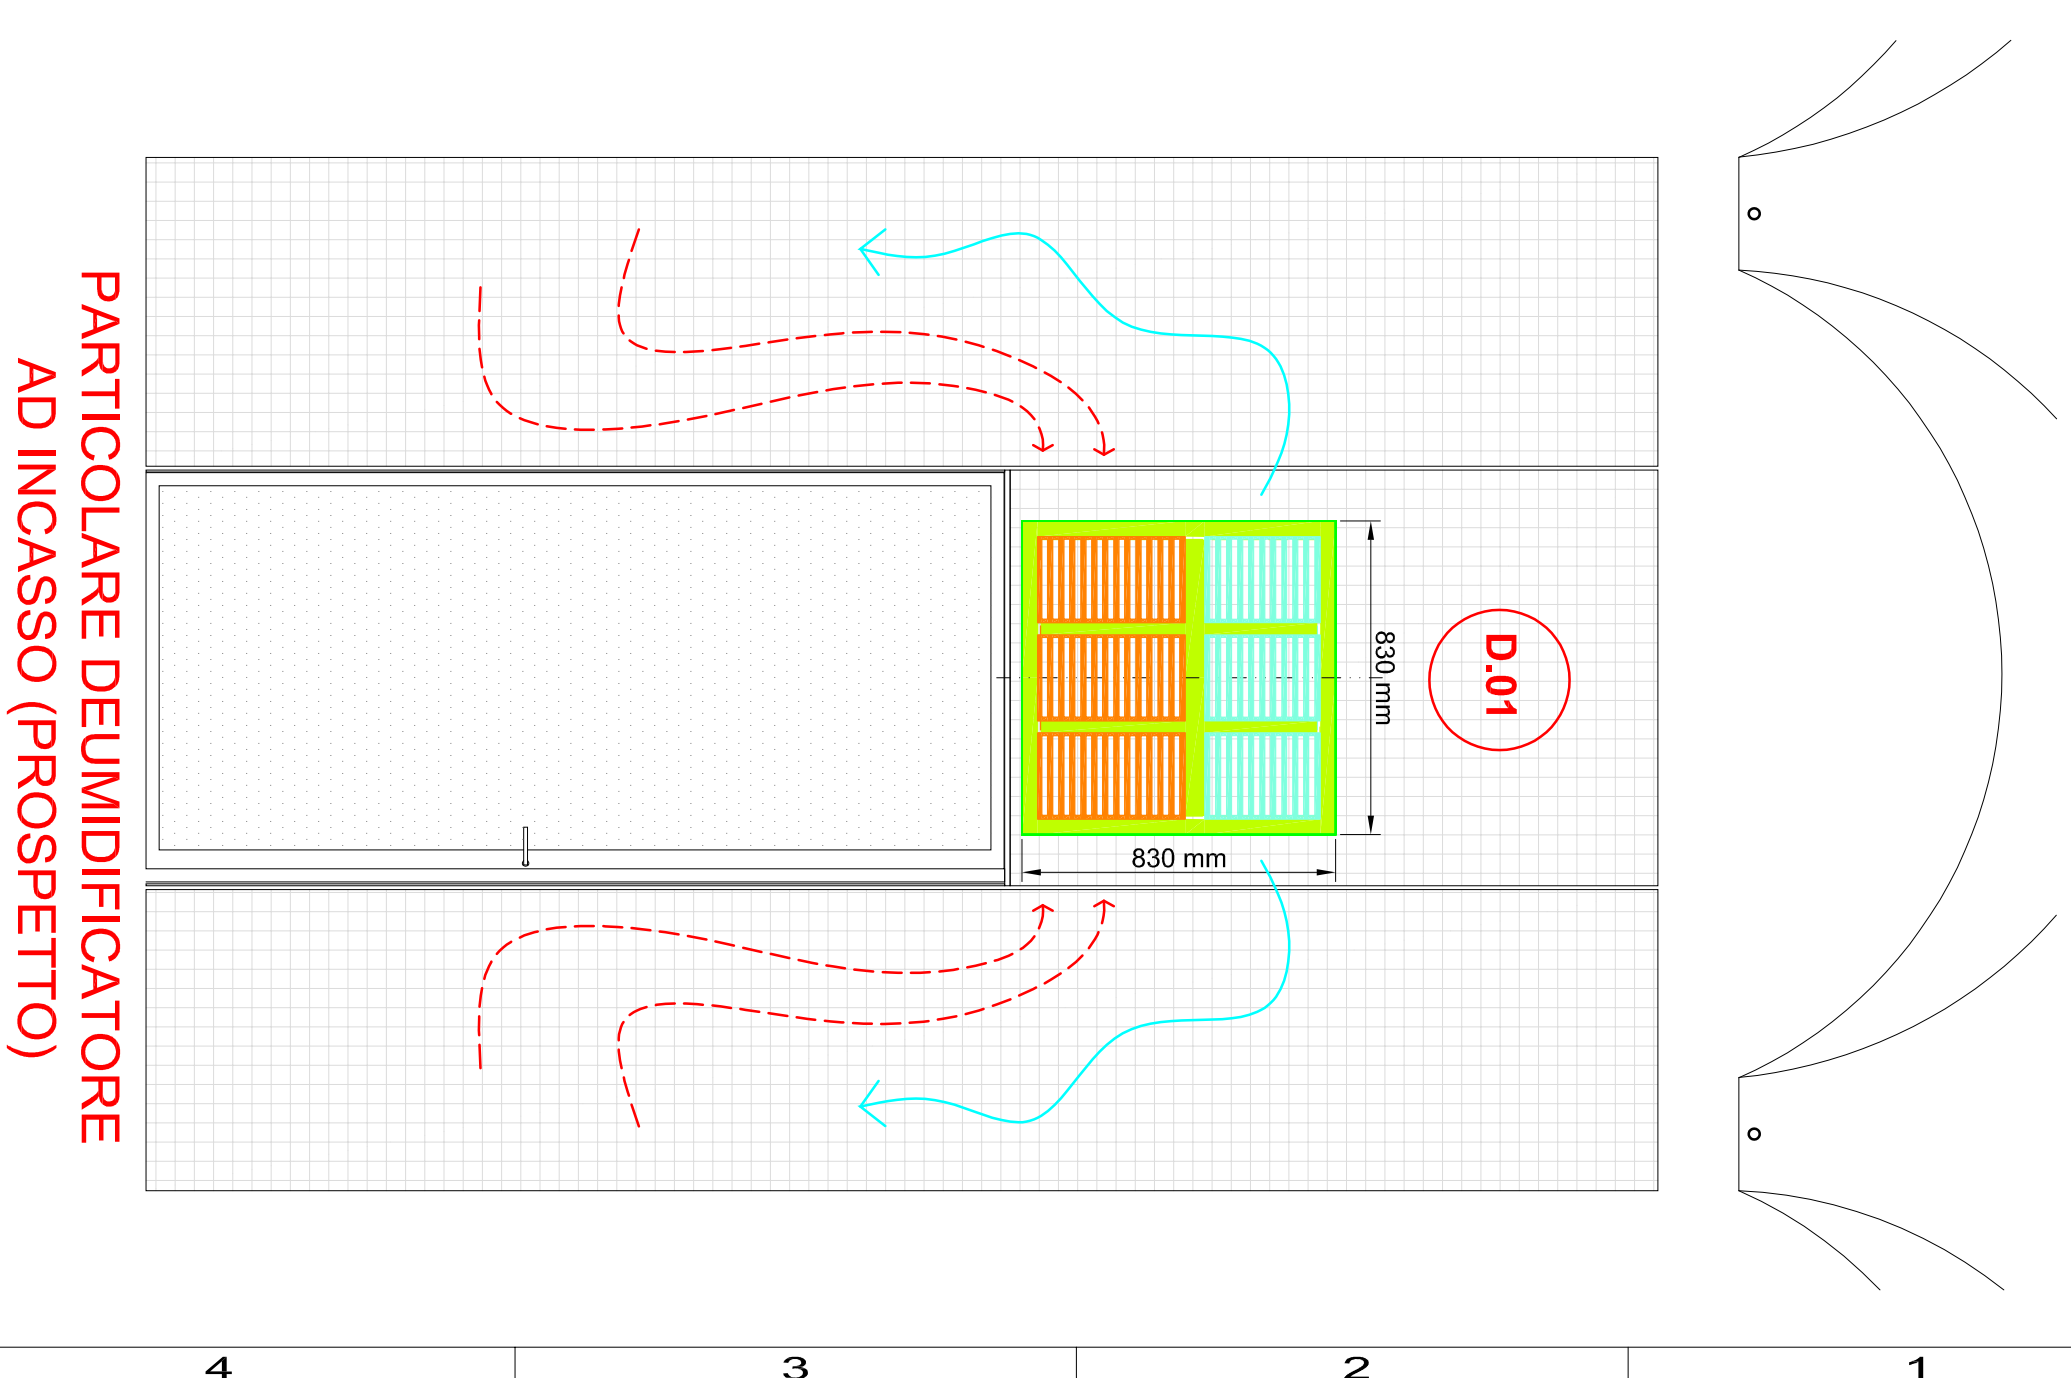
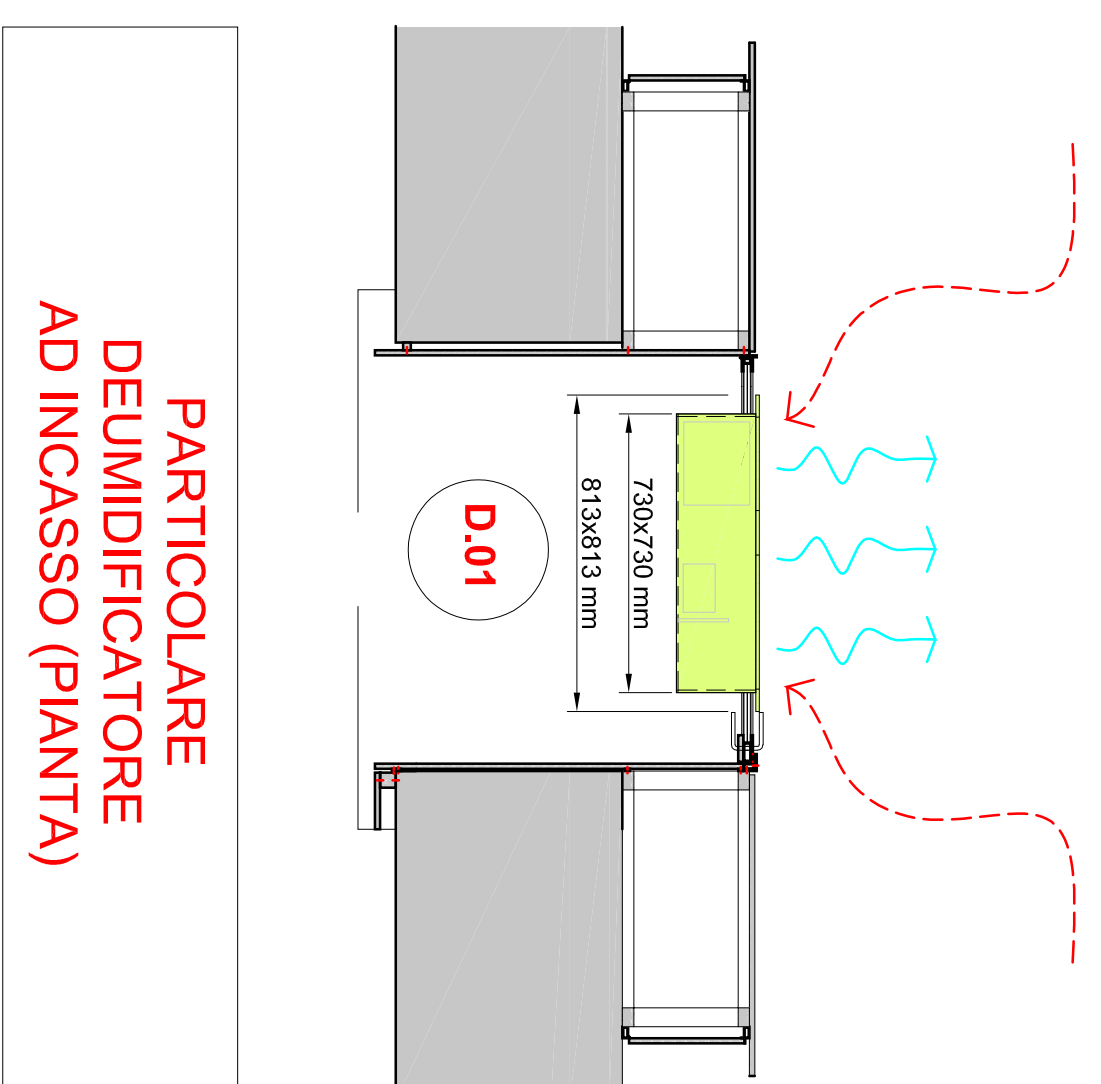
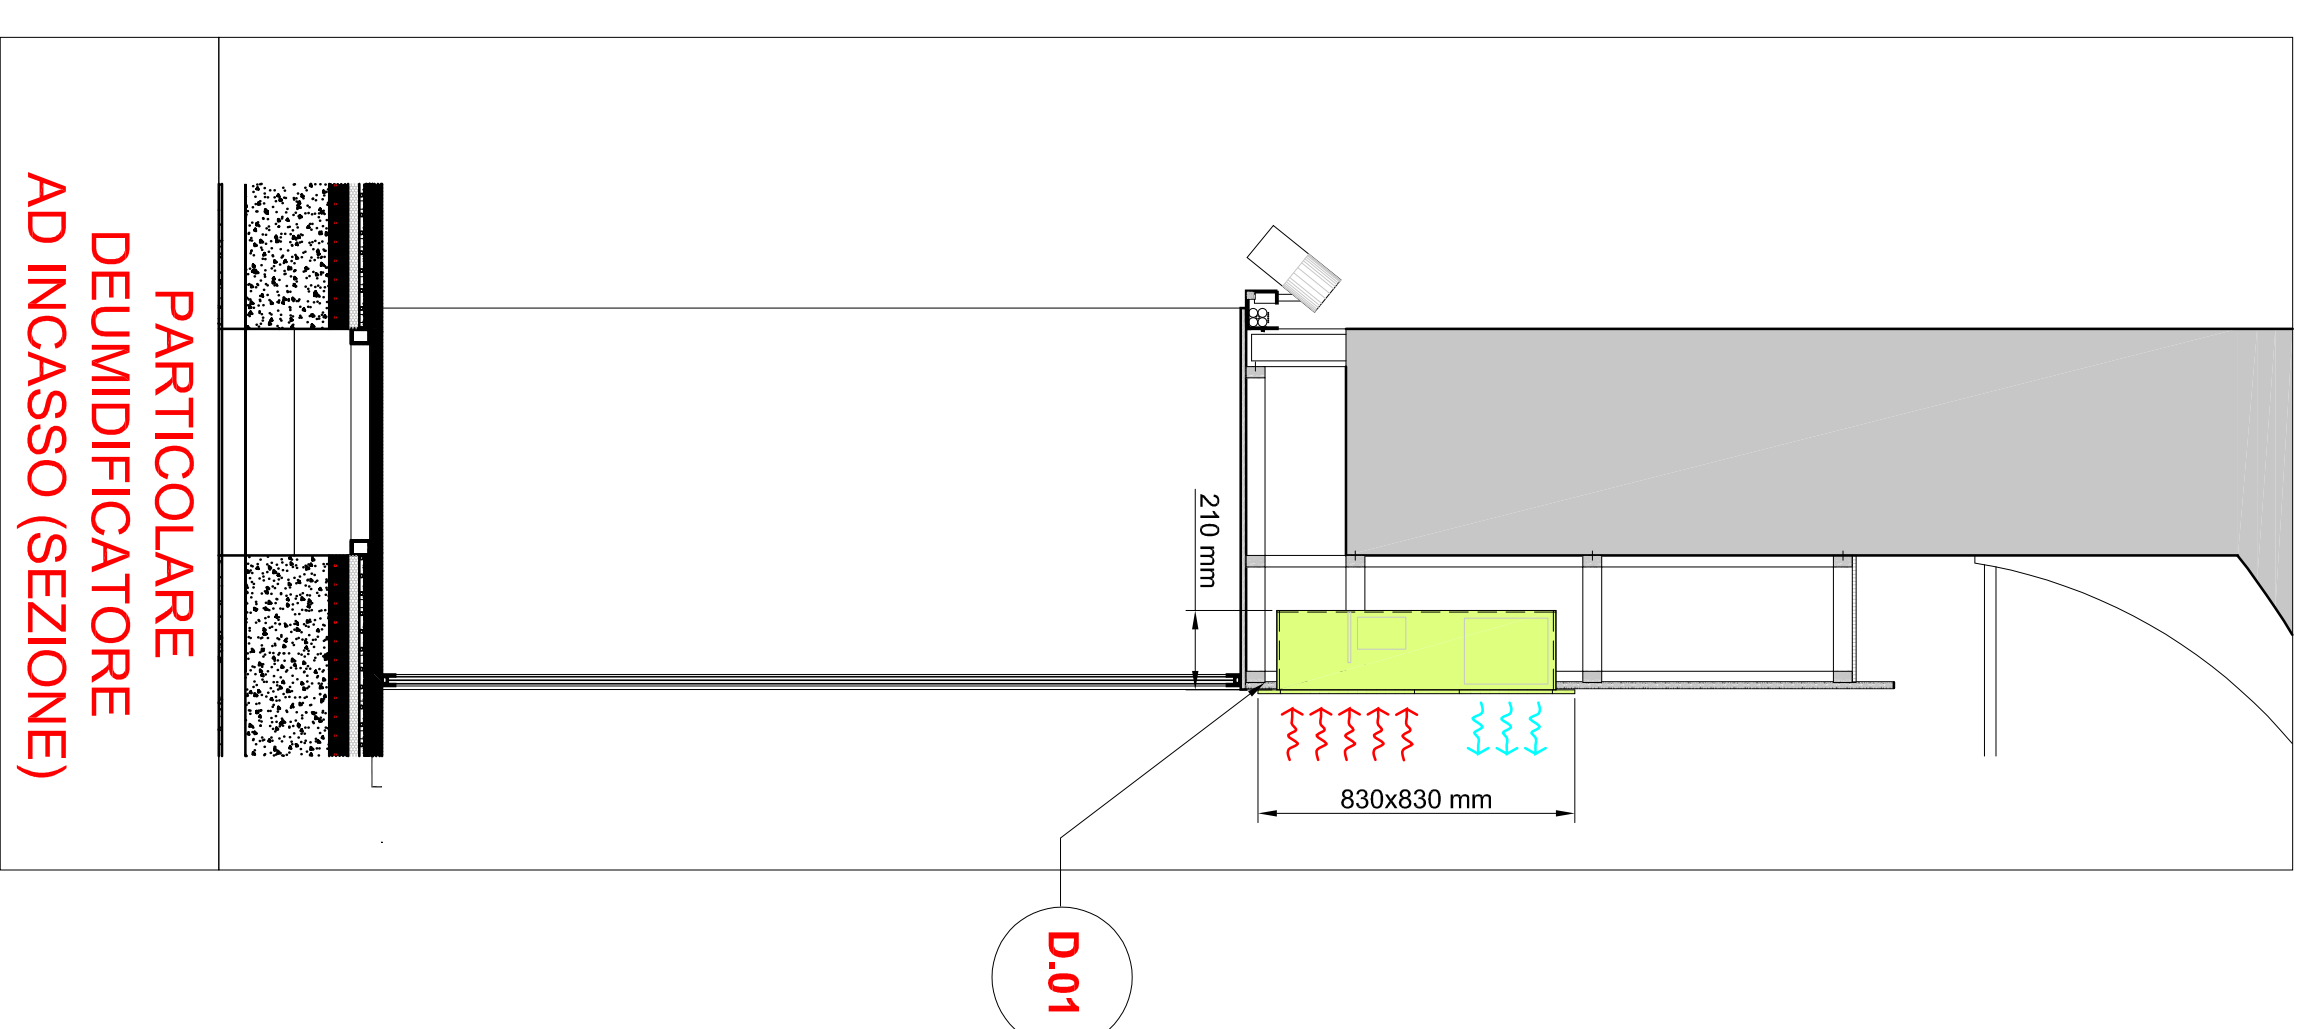
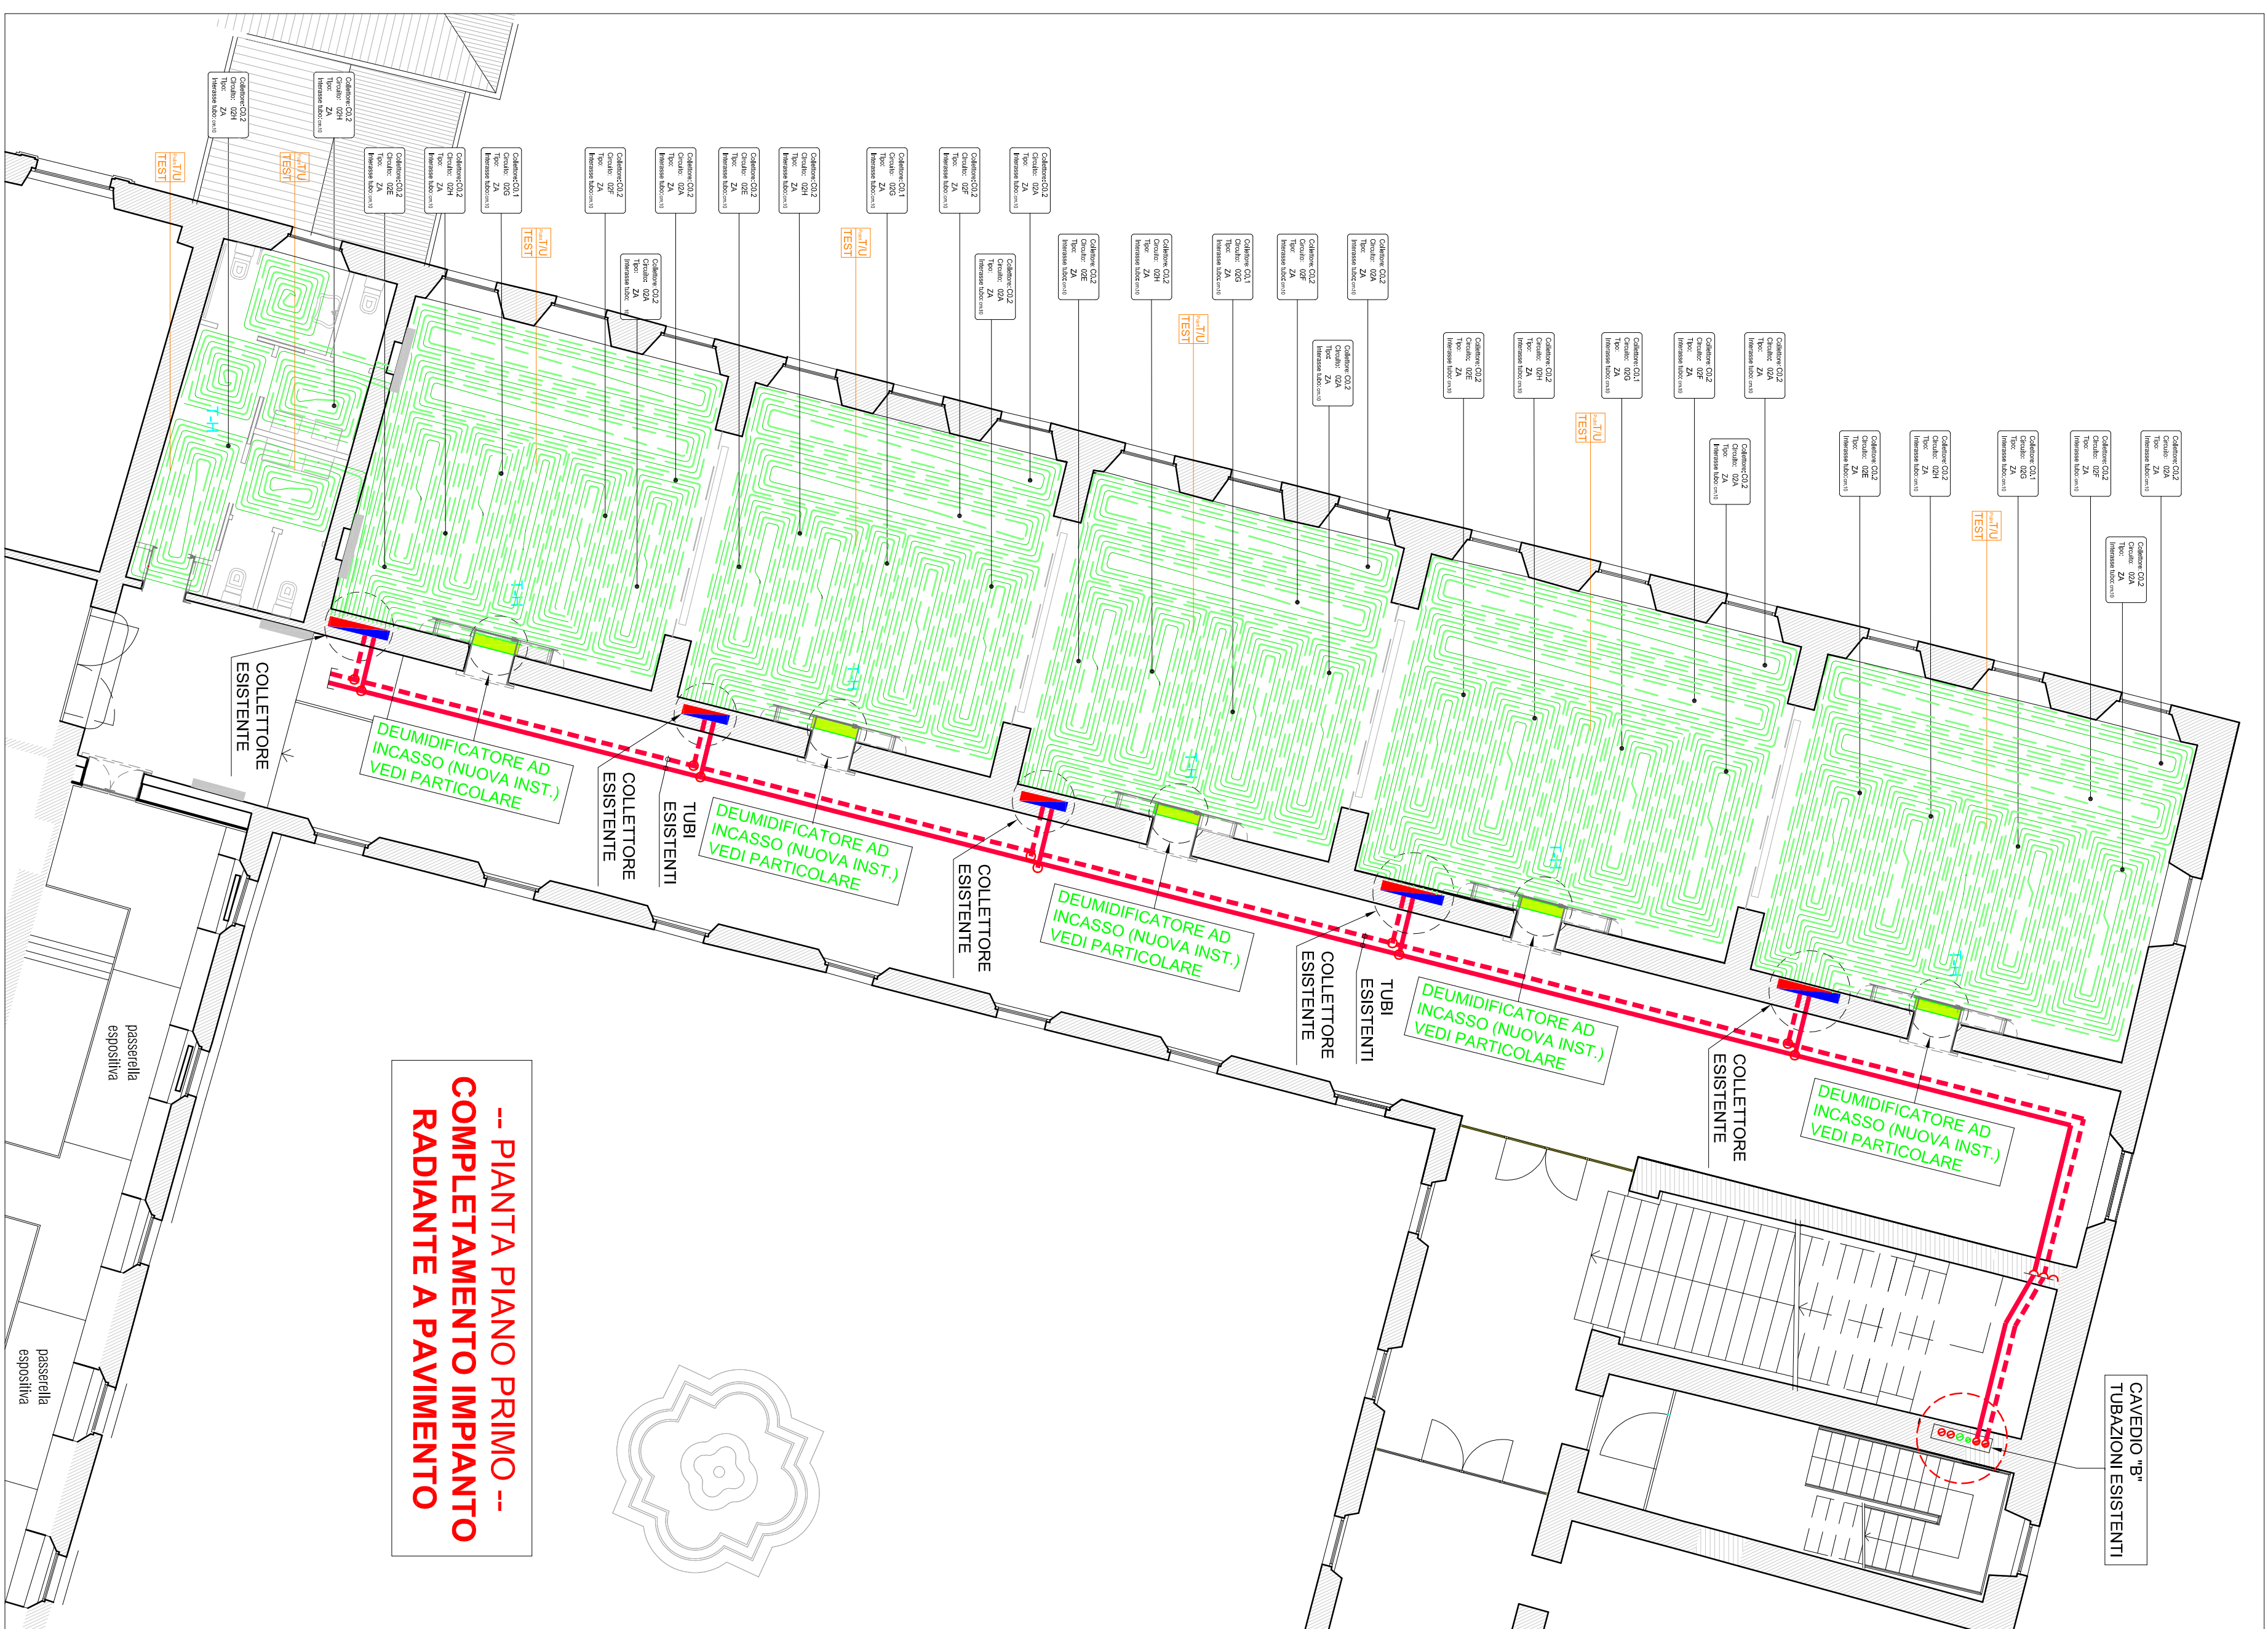
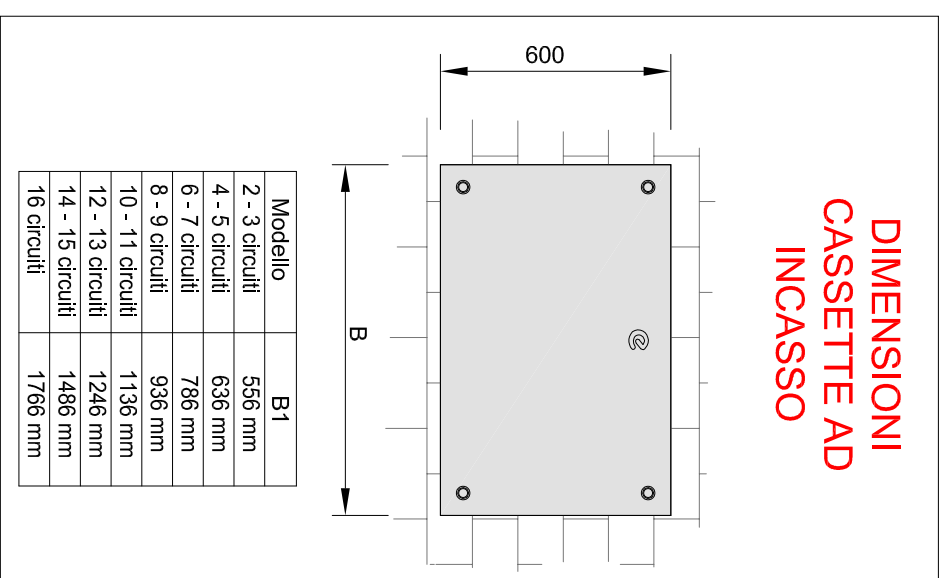
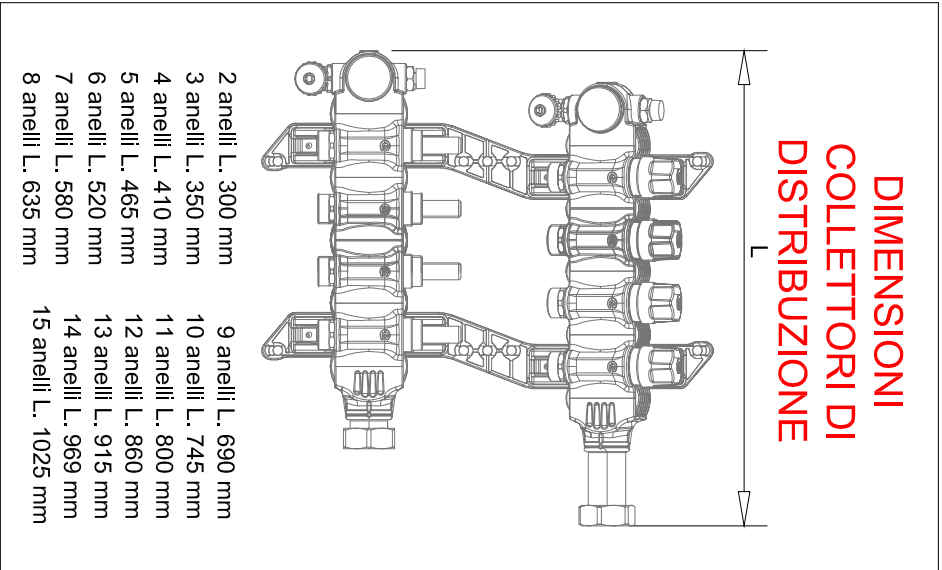
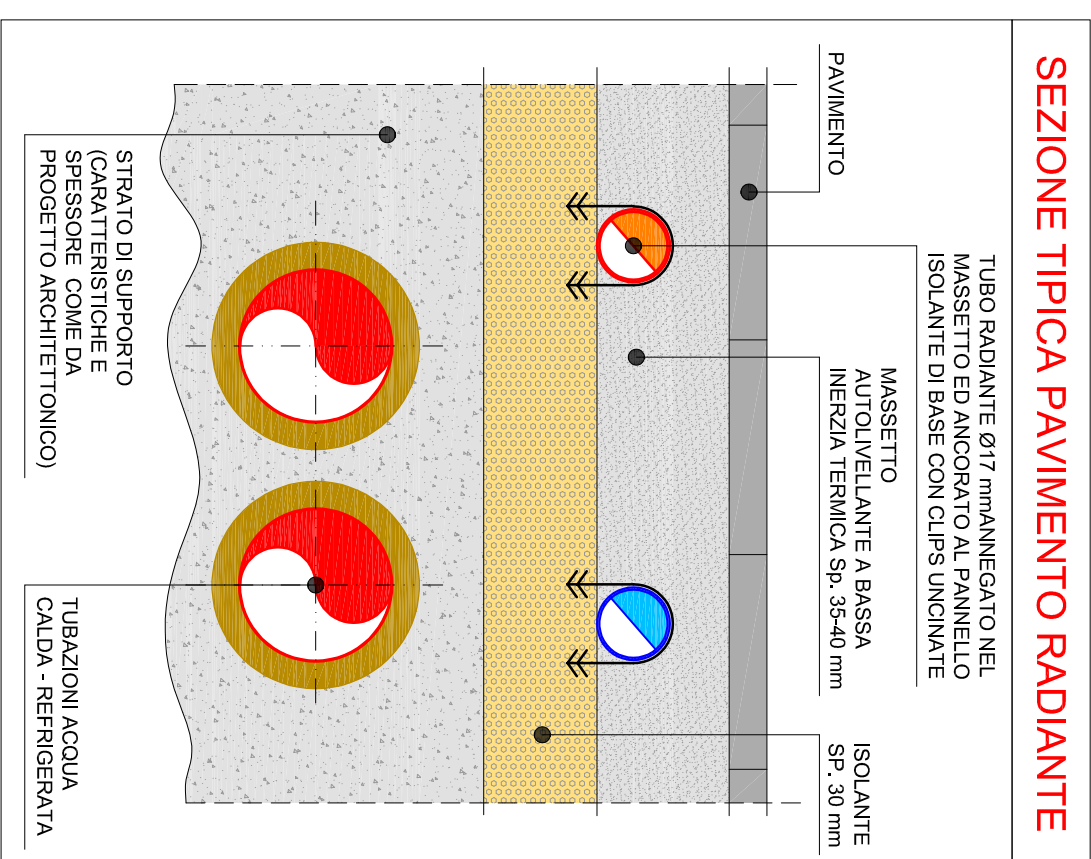
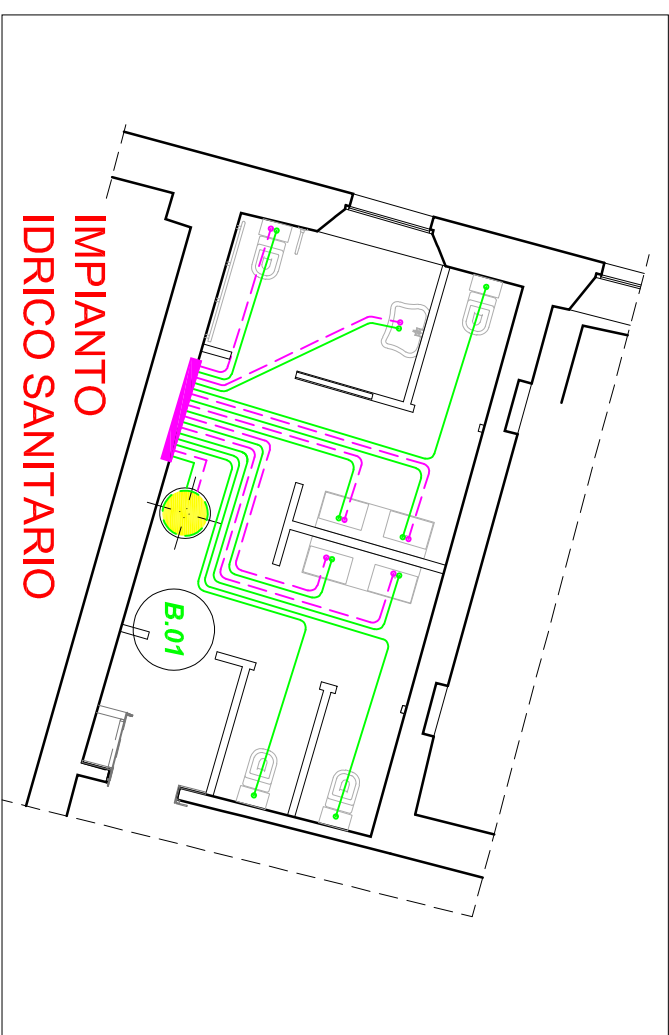
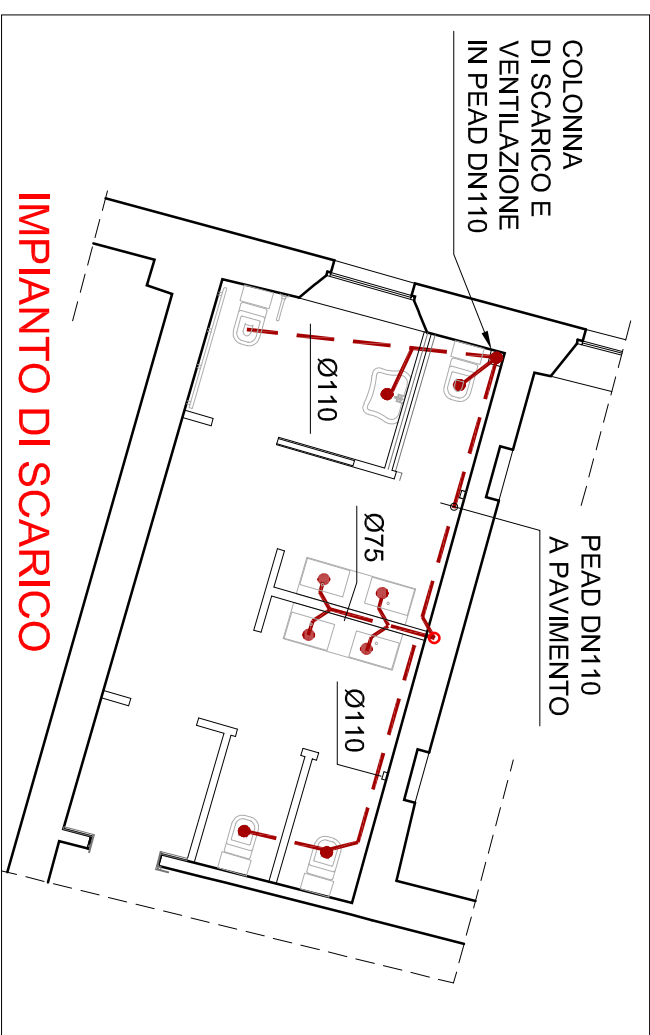


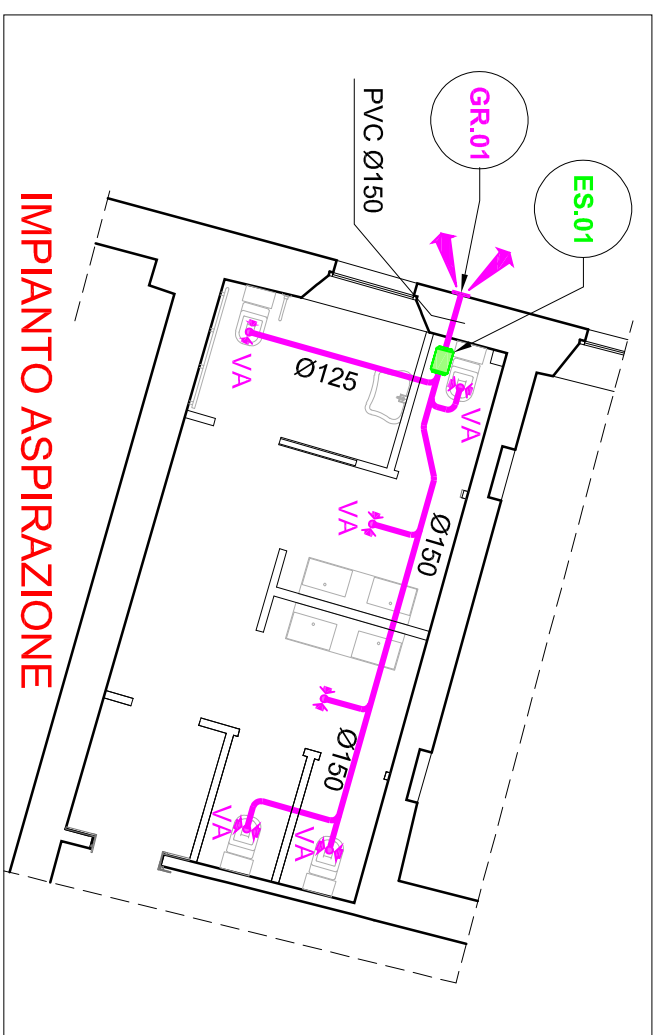

NOTA: le indicazioni relative alla posizione degli arredi fissi possono variare e sono da convenire con la Committenza e la DL


SOGGETTO:
I CHIOSTRI DEL CORREGGIO



Intervento di restauro e valorizzazione socio-culturale del complesso monumentale San Paolo come polo culturale deceleranza

Risultato: spazio adiacenti al laboratorio

FASE: PROGETTO ESECUTIVO
CUP: B7H21001870004
CUI: L00162210348202100047
OPERE IN VARIANTE AUTORIZZAZIONE
SABAP-PR N. 2993 DEL 14/11/2022

RESPONSABILE UNICO DEL PROCEDIMENTO
Ing. Marco Ferrari








OPERE DI COMPLETAMENTO			
