


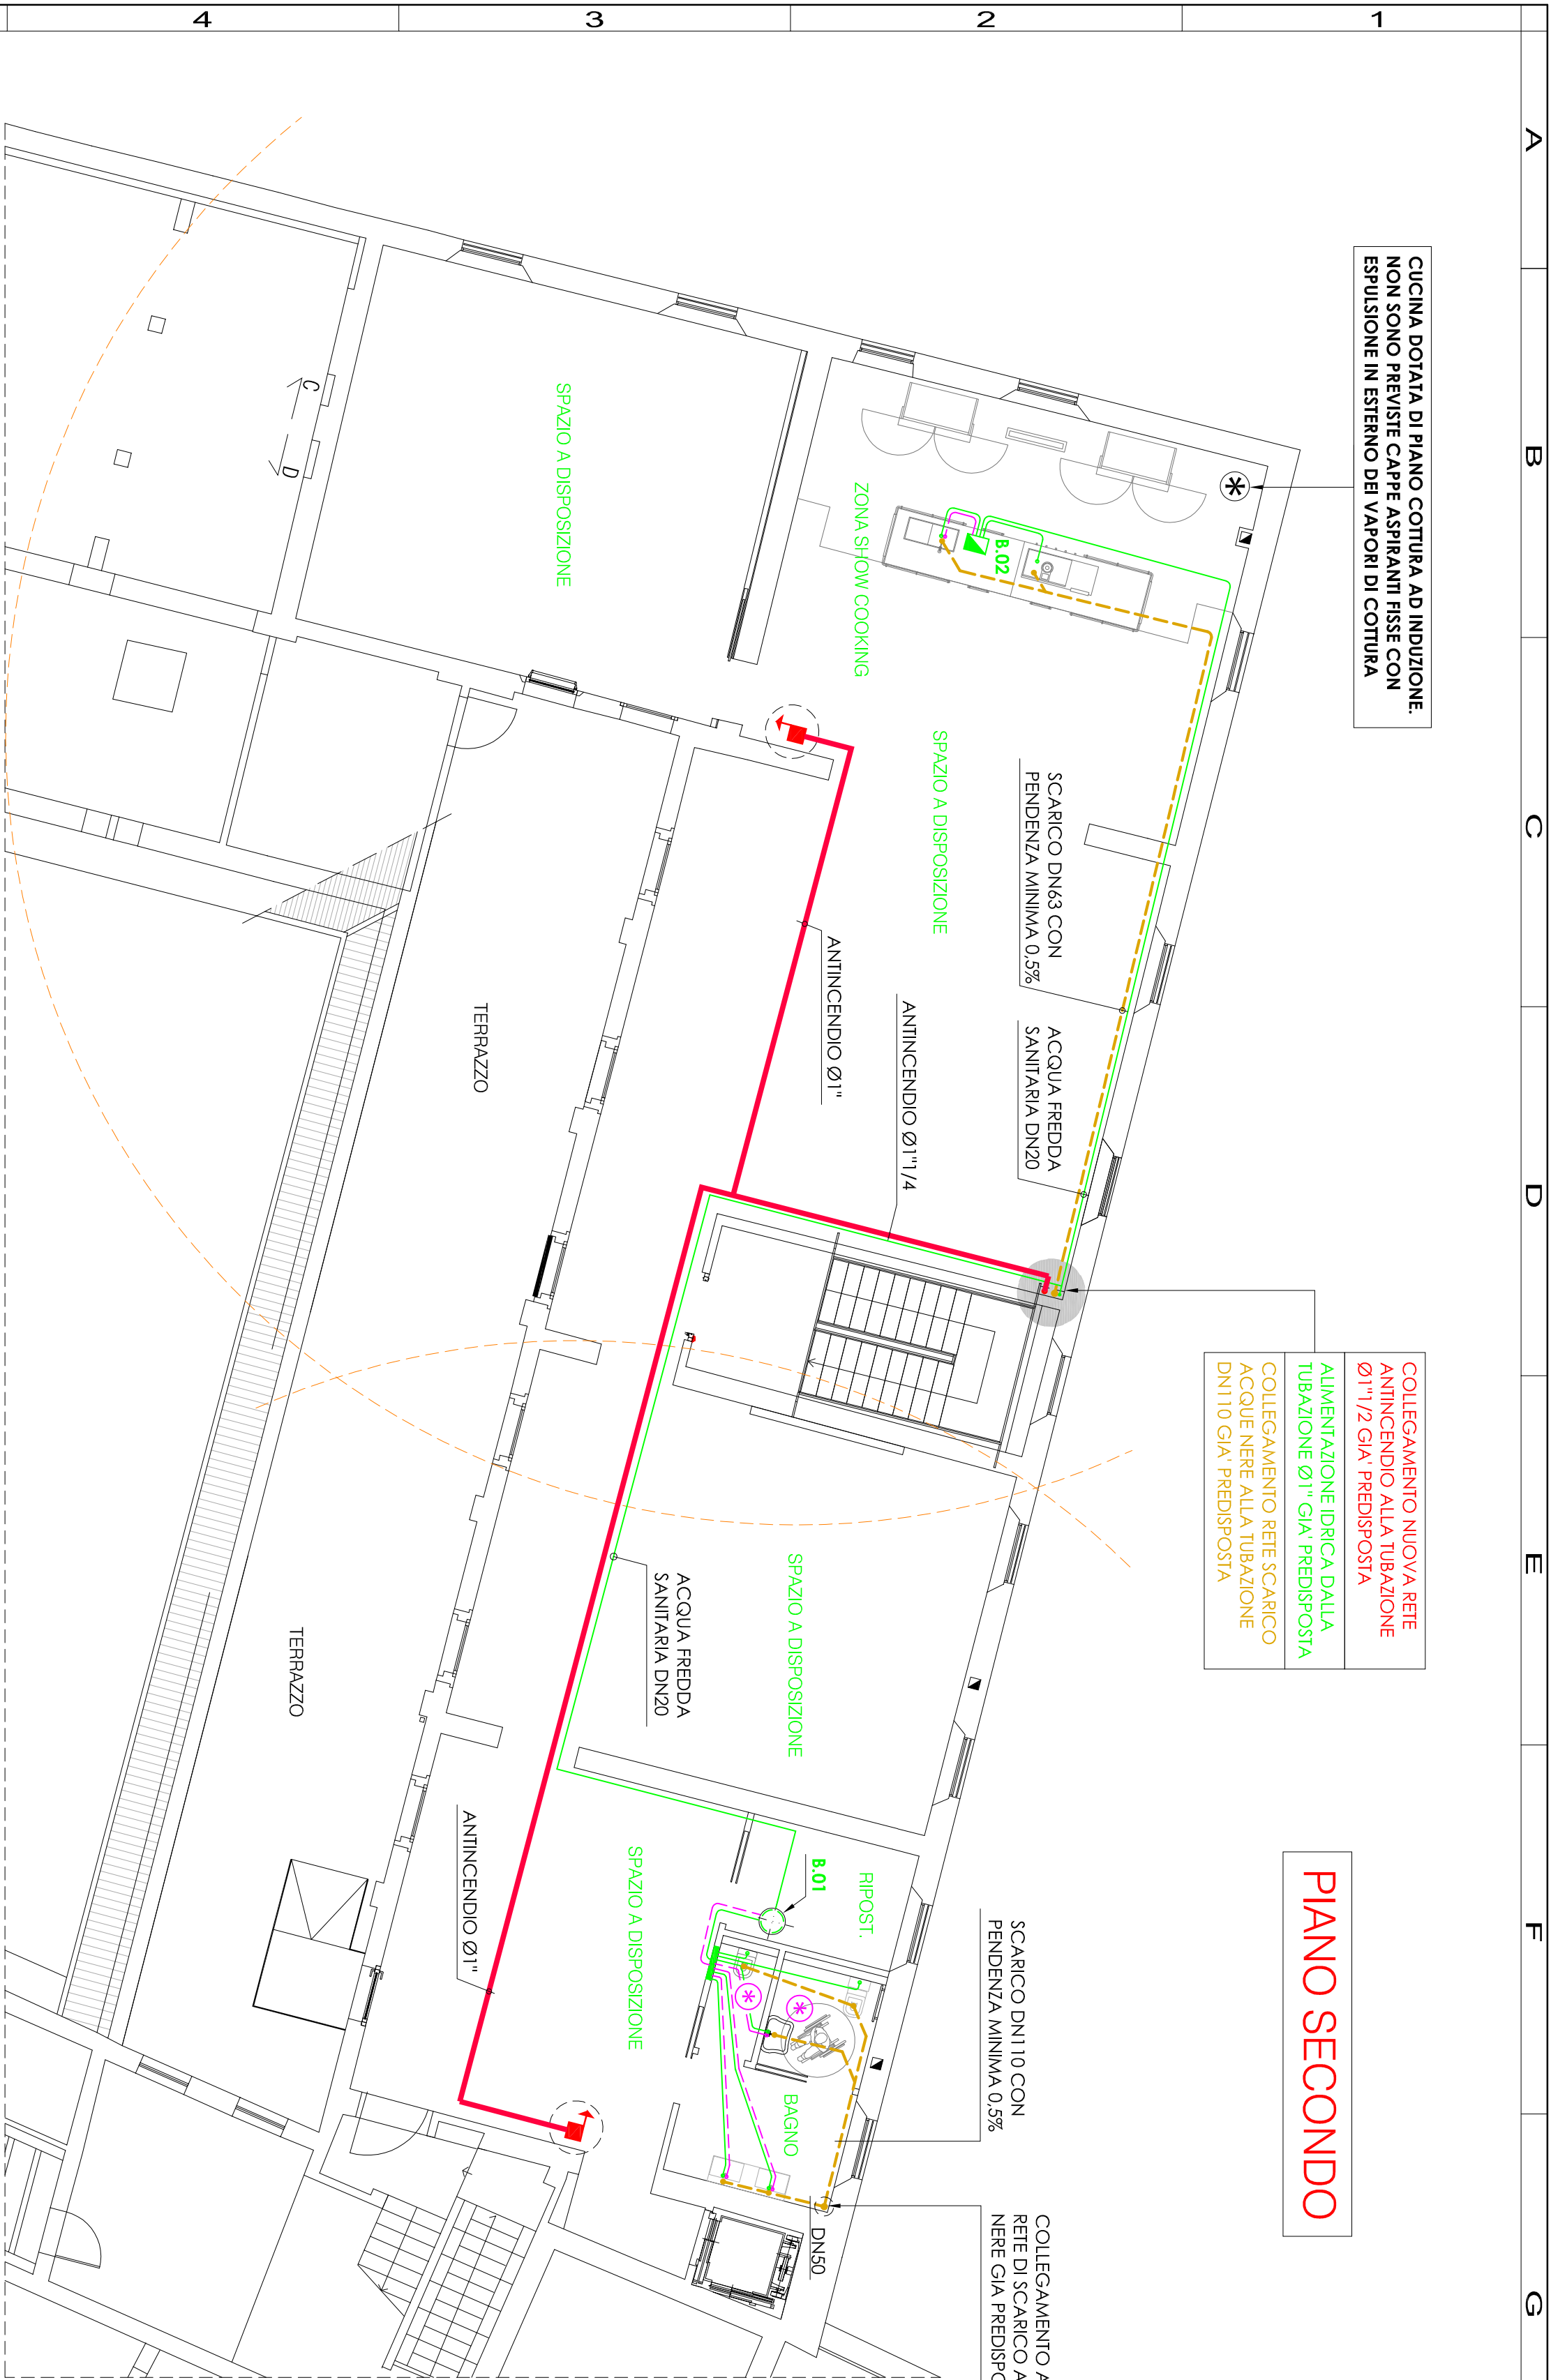


CUCINA DOTATA DI PIANO COTTURA AD INDUZIONE.
NON SONO PREVISTE CARPE ASPIRANTI FISSE CON
ESPULSIONE IN ESTERNO DEI VAPORI DI COTTURA

COLLEGAMENTO NUOVA RETE
ANTINCENDIO ALLA TUBAZIONE
Ø1"1/2 GIÀ PREDISPOSTA
ALIMENTAZIONE IDRICA DALLA
TUBAZIONE Ø1" GIÀ PREDISPOSTA
COLLEGAMENTO RETE SCARICO
ACQUE NERE ALLA TUBAZIONE
DN110 GIÀ PREDISPOSTA

PIANO SECONDO

COLLEGAMENTO ALLA
RETE DI SCARICO ACQUE
NERE GIÀ PREDISPOSTA

SCARICO DN110 CON
PENDENZA MINIMA 0,5%

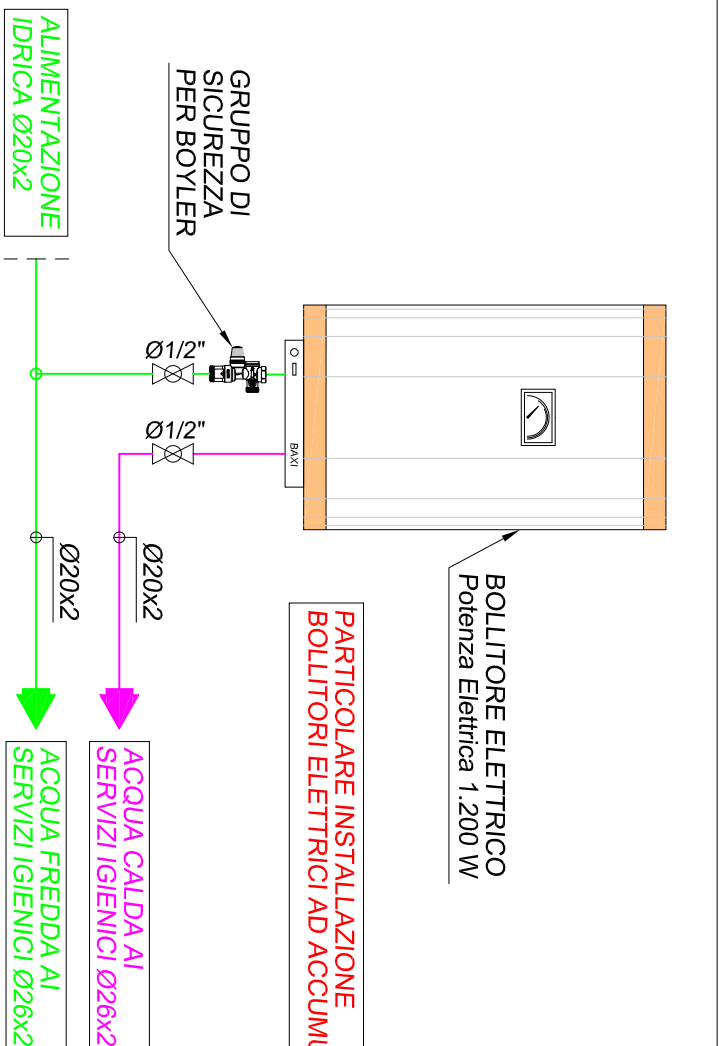

PARTICOLARE INSTALLAZIONE
BOLLITORI ELETTRICI AD ACCUMULO


GRUPPO DI
SICUREZZA
PER BOILER

ALIMENTAZIONE
IDRICA Ø20x2


ACQUA CALDA AI
SERVIZI IGIENICI Ø20x2

ACQUA FREDDA AI
SERVIZI IGIENICI Ø26x2

PARTICOLARE RETE DI DISTRIBUZIONE IDRICA INTERNA AI SERVIZI IGIENICI

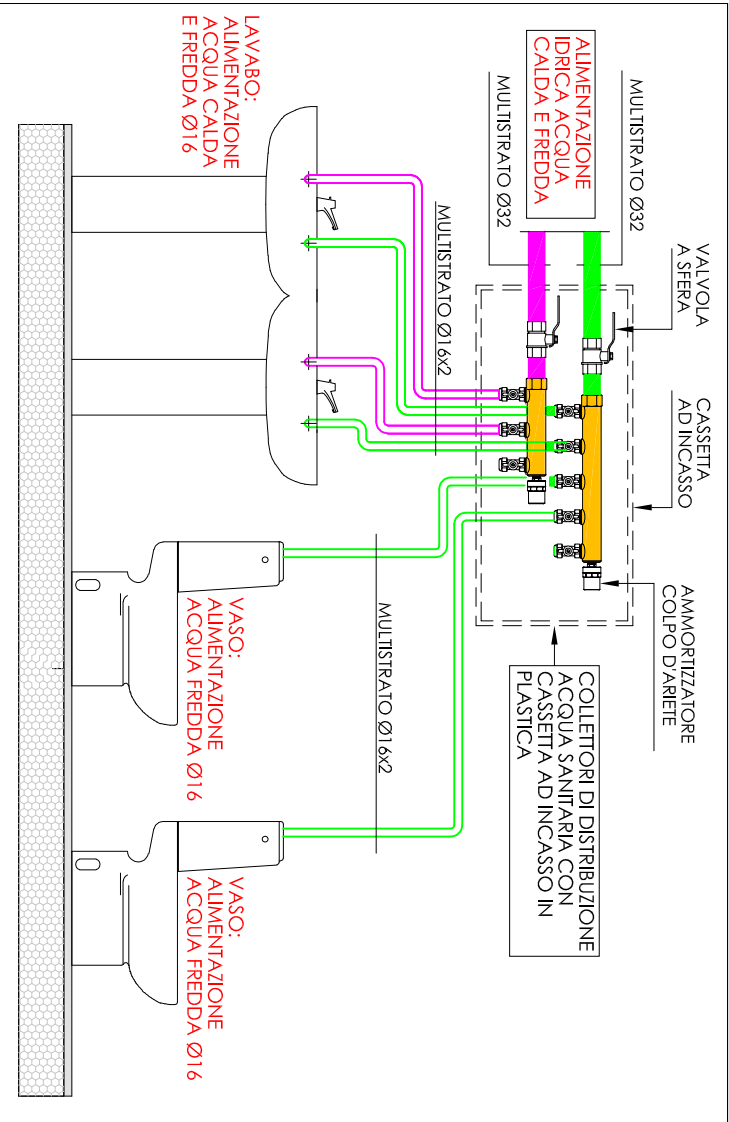

NASPO UNI 25 Port.30 l/min
N.B. LA CASSETTA PORTANASPO
PUO' ESSERE A VISTA O AD INCASSO

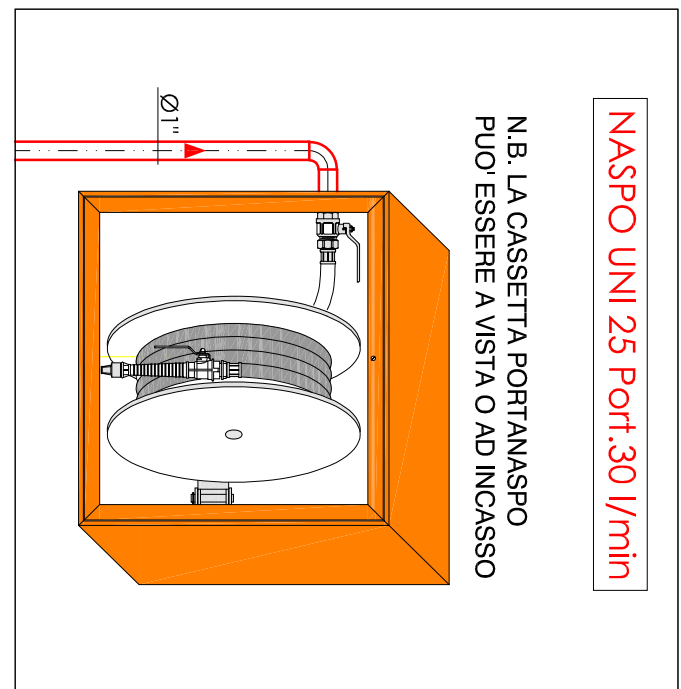

→	TUBAZIONI IN ACCIAIO PER RETE ANTINCENDIO
→	CASSETTA ANTINCENDIO (NASPO) UNI 25 port.30 l/min PER PROTEZIONE INTERNA
→	LOCALE CON ASPIRATORE DI ARIA VIZIATA - PORTATA 80 mc/h
B.02	BOLLITORE ELETTRICO RAPIDO "SOTTOALVELLO" - POTENZA/ELETTRICA 1,2 KW
B.01	BOLLITORE ELETTRICO AD ACCUMULO DA LT.50 - POTENZA/ELETTRICA 1,2 KW
→	COLLETTORE DI DISTRIBUZIONE CIRCUITI IDRICI
→	TUBAZIONI IN PEAD PER SCARICO ACQUE NERE
→	TUBAZIONI IN MULTISTRATO PER DISTRIBUZIONE ACQUA CALDA SANITARIA
→	TUBAZIONI IN MULTISTRATO PER DISTRIBUZIONE ACQUA FREDDA DI CONSUMO
POS.	DESCRIZIONE

LEGENDA APPARECCHIATURE

E F G H I L

NOTA: le indicazioni relative alla
posizione degli arredi fissi possono
variare e sono da confrontare con la
Comunicanza e la DL

OGGETTO:
I CHIOSTRI DEL CORREGGIO
DISTRETTO DELLA CULTURA DECCOLLENZA
ASPIRANTE:
Intervento di restauro e valorizzazione
socio-culturale del complesso monumentale di
San Pio come polo culturale decollenza
Riqualificazione spazi adiacenti al laboratorio
aperto del monastero

FASE: PROGETTO ESECUTIVO
CUP: 877H21001870004
CUI: L00182216348202100047
OPERE IN VARIANTE AUTORIZZAZIONE
SMA-SPT N. 2590 DEL 14/11/2022

RESPONSABILE UNICO DEL PROCEDIMENTO:

PROGETTO DI RESTAURO ARCHITETTONICO:
Studio Impatto Meccanico

PROGETTO STRUTTURALE:
Studio Al. Tec

PROGETTO IMPIANTO ELETTRICO:
Studio Impatto Meccanico

PROGETTO IMPIANTO MECCANICO:
Studio Impatto Meccanico

CONFERIMENTO SICUREZZA IN FASE DI
PROGETTAZIONE:
Piana Impianti S.p.A.

OPERE DI COMPLETAMENTO
CANTIERE 2 - PIANO SECONDO ALA NORD

TITOLO:
Impianto idrico e antincendio

DATA:
Febbraio 2026

REVISIONI:
1
2
3