

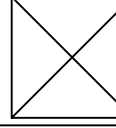


| DISEGNO                                                                           | DENOMINAZIONE                                                                                                |
|-----------------------------------------------------------------------------------|---|
|  | PUNTO COLLEGAMENTO SEGNALE O COMANDO (VERIFICARE TIPOLOGIA DI CAVO SUL FOGLIO DI ISTRUZIONI DEL DISPOSITIVO) |
|  | PUNTO COLLEGAMENTO CON CAVO DI POTENZA                                                                       |

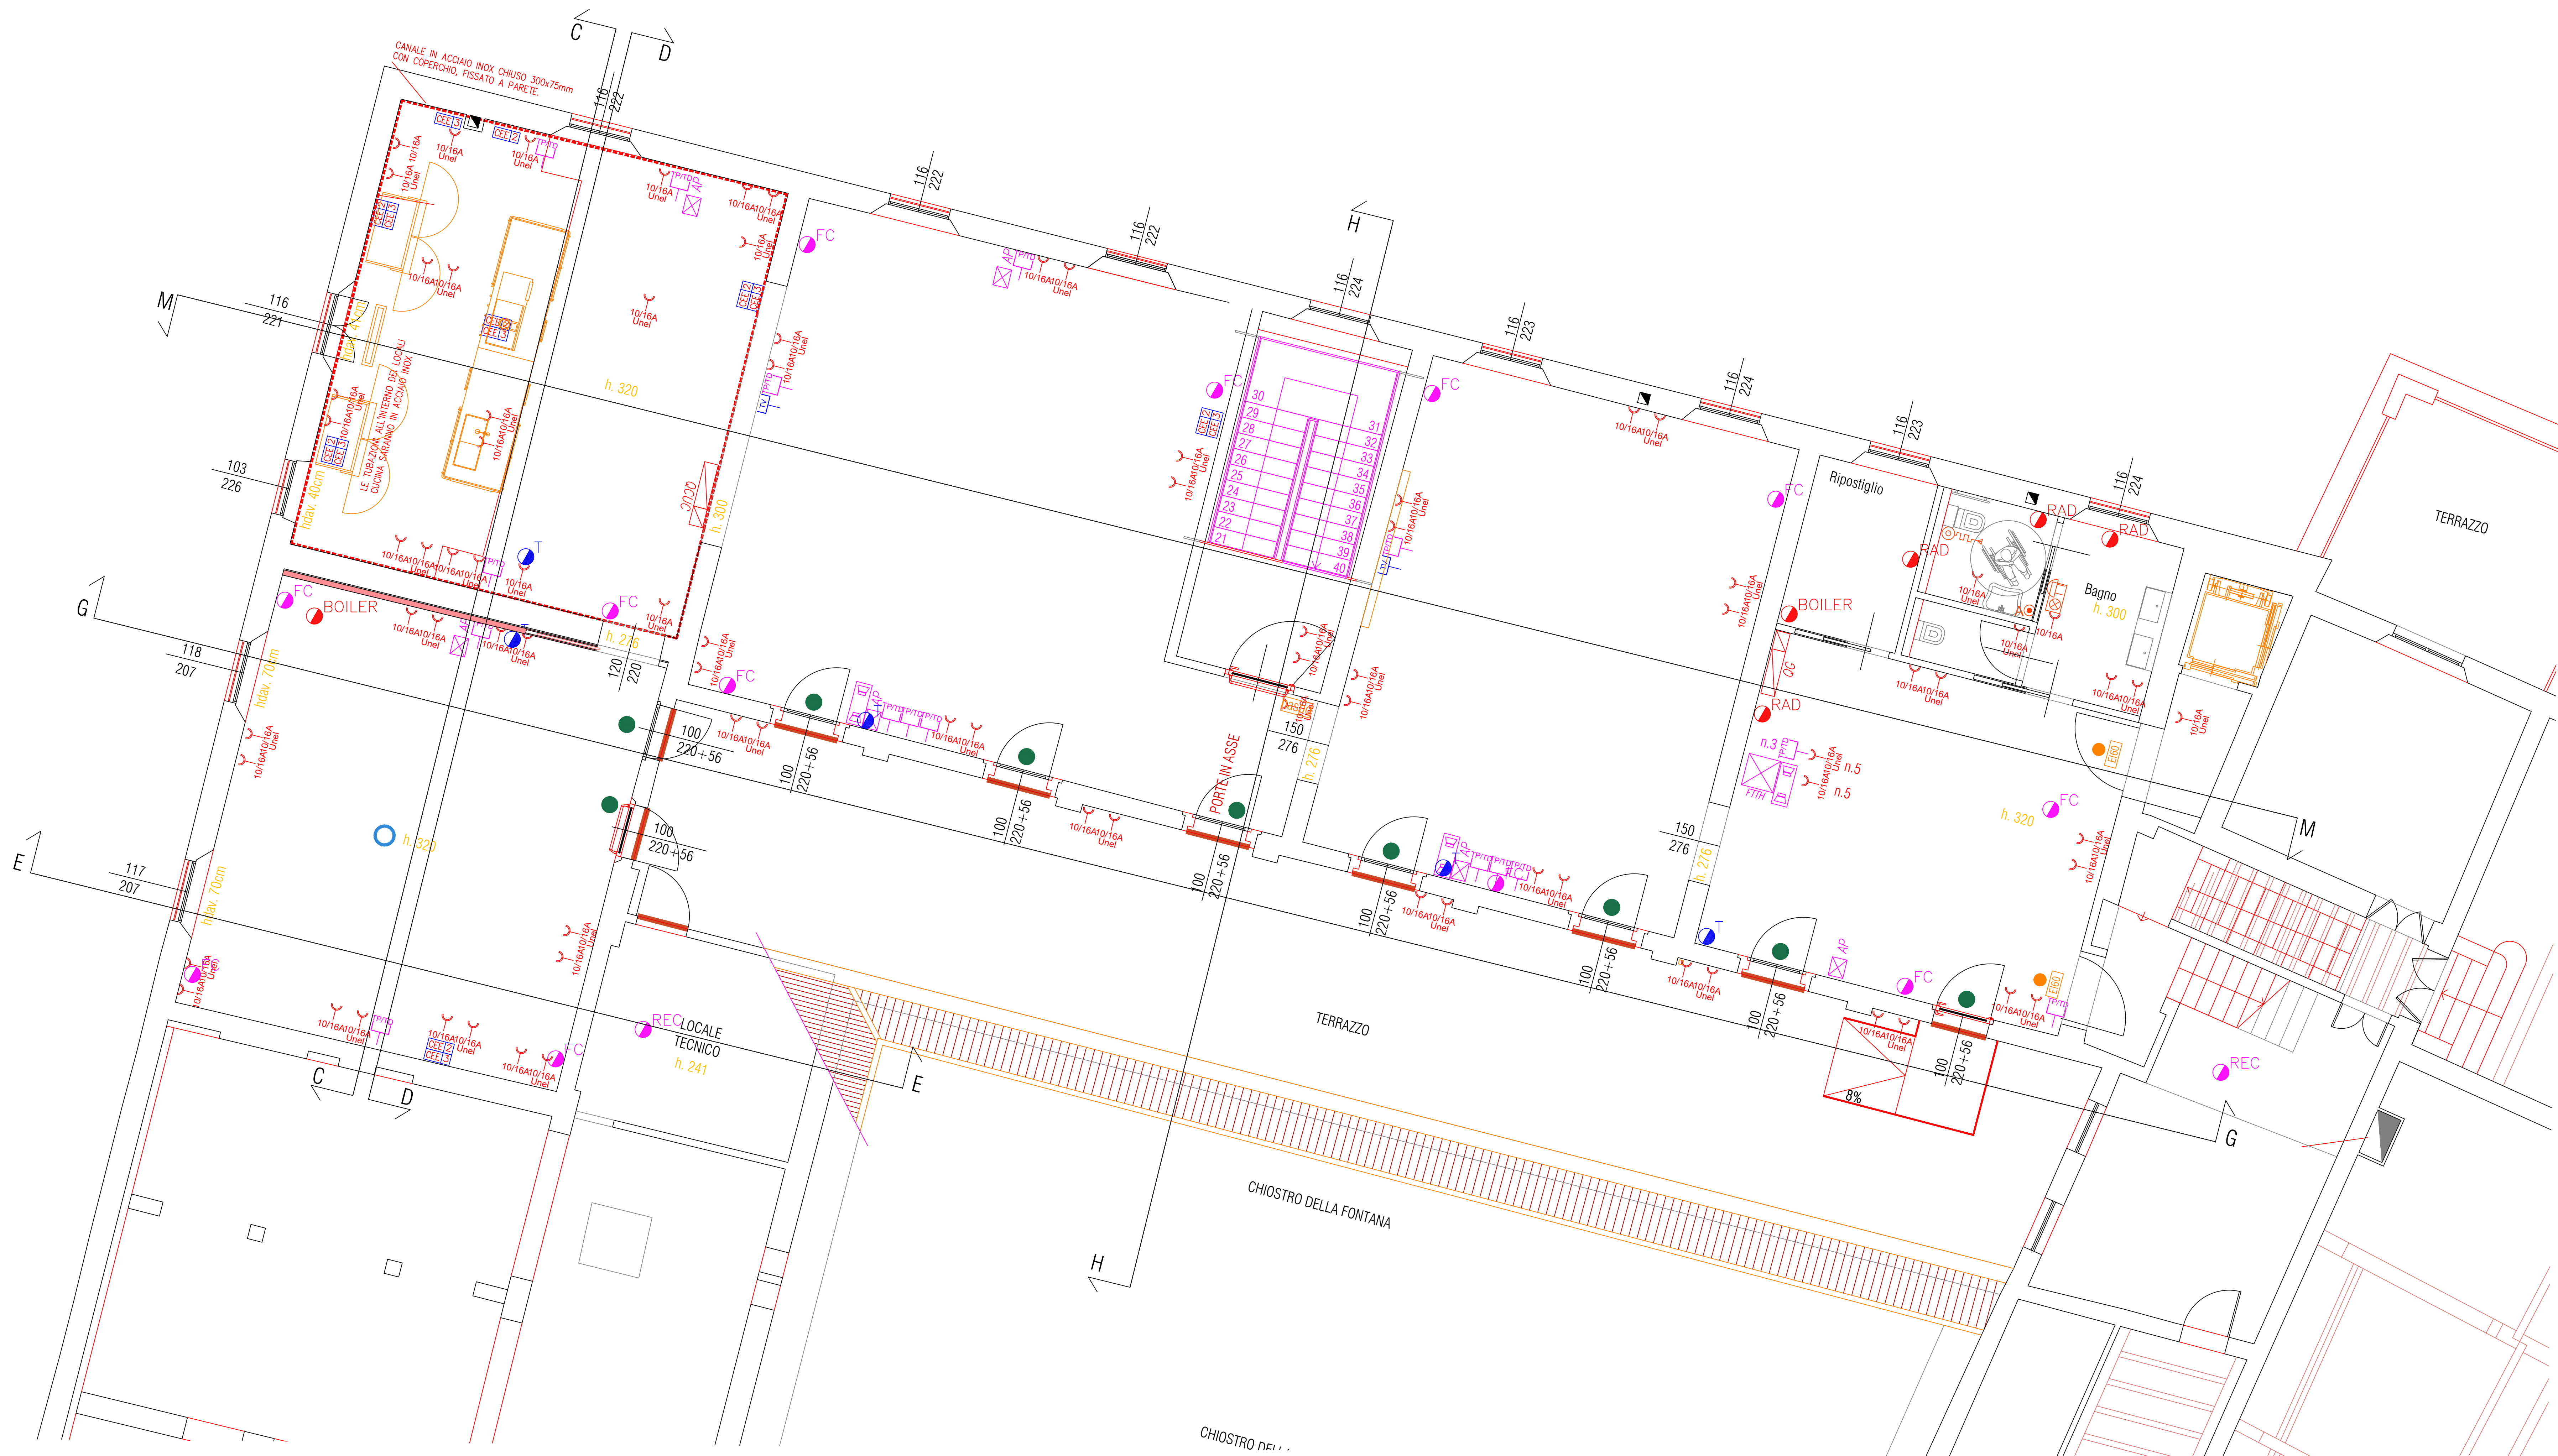
## LEGENDA SIMBOLI AUDIO - WIFI

| DISEGNO                                                                             | DENOMINAZIONE                                         |
|-------------------------------------------------------------------------------------|-------------------------------------------------------|
| AP..                                                                                | ACCESS POINT WIFI (cavo Cat.6 + alimentazione 230Vac) |
|  | CASSA ACUSTICA A PARETE (da verificare)               |
|  | CASSA ACUSTICA A PLAFONE                              |

## LEGENDA IMPIANTI ELETTRICI

| DISEGNO                                                                             | DENOMINAZIONE                                         |
|-------------------------------------------------------------------------------------|-------------------------------------------------------|
|  | FTTH ARMADIO DATI ARRIVO FIBRA OTTICA FTTH E SWITCH   |
|  | AP ACCESS POINT WIFI 10/100 LAN POE 300Mbps           |
|  | QFM QUADRO DI ZONA                                    |
|  | QFL CENTRALINO FORZA MOTRICE E LUCE LOCALE            |
|  | DORSALE ENERGIA ELETTRICA FM ORDINARIA E PRIVILEGIATA |
|  | DORSALE RETE DATI RILEV INCENDI TVCC AUSILIARI TEL    |
|  | SPOSTAMENTO SIGNIFICATIVO SULL'ASSE VERTICALE         |
|  | PRESA 2P+T+16A INTERBLOCCATA TIPO CEE IP55 + FUSE     |
|  | PRESA 3P+N+T+16A INTERBLOCCATA TIPO CEE IP55 + FUSE   |
|  | PUNTO PRESA DATI RJ45                                 |
|  | PUNTO PRESA TV DIGITALE TERRESTRE                     |
|  | PUNTO ALLACCIO RECUPERATORE DI CALORE                 |
|  | COLLETTORE PAVIMENTO RADIANTE                         |
|  | TERMOSTATO                                            |
|  | VIDEOCITOFONO POSTAZIONE INTERNA                      |

| DISEGNO | DENOMINAZIONE   |
|---------|---|
|         | DISPERSORE DI TERRA A PUNTAZZA L=2M ACCIAIO ZINCATO                                                                                       |
|         | PUNTO PRESA 2P+T 10/16A   |
|         | PUNTO PRESA 2P+T 10/16A UNEL   |
|         | PUNTO PRESE ROSSA 2P+T 10/16A UNEL+ 2P+T 10/16A IT                                                                                        |
|         | PUNTO PRESE 2P+T 10/16A UNEL+ 2P+T 10/16A IT                                                                                              |
|         | PUNTO ALLACCIO UTENZA VRF   |
|         | PUNTO ALLACCIO SCALDA ACS MONOFASE   |
|         | PUNTO ALLACCIO PIASTRA SCALDANTE MONOFASE                                                                                                 |
|         | PUNTO N.2 PRESE ETHERNET CAT.6 IN CASSETTA 3 POSTI                                                                                        |
|         | ELETTROSERRATURA   |
|         | TORRETTA PER PRESE ELETTRICHE A 12 MODULI FISSATA A MURO TRAMITE PROFILATO METALLICO A L, CON N°2 PRESA BIPASSO 10/16A, N°3 UNEL N°2 RJ45 |
|         | POZZETTO PER PRESE A PAVIMENTO IN ACCIAIO INOX, 14X14CM CON N°1 PRESA BIPASSO 10/16A E N°1 UNEL                                           |
|         | PUNTO ALLACCIO POMPA DI CALORE   |
|         | PUNTO ALLACCIO VENTILCONVETTORE   |

[illegible]