


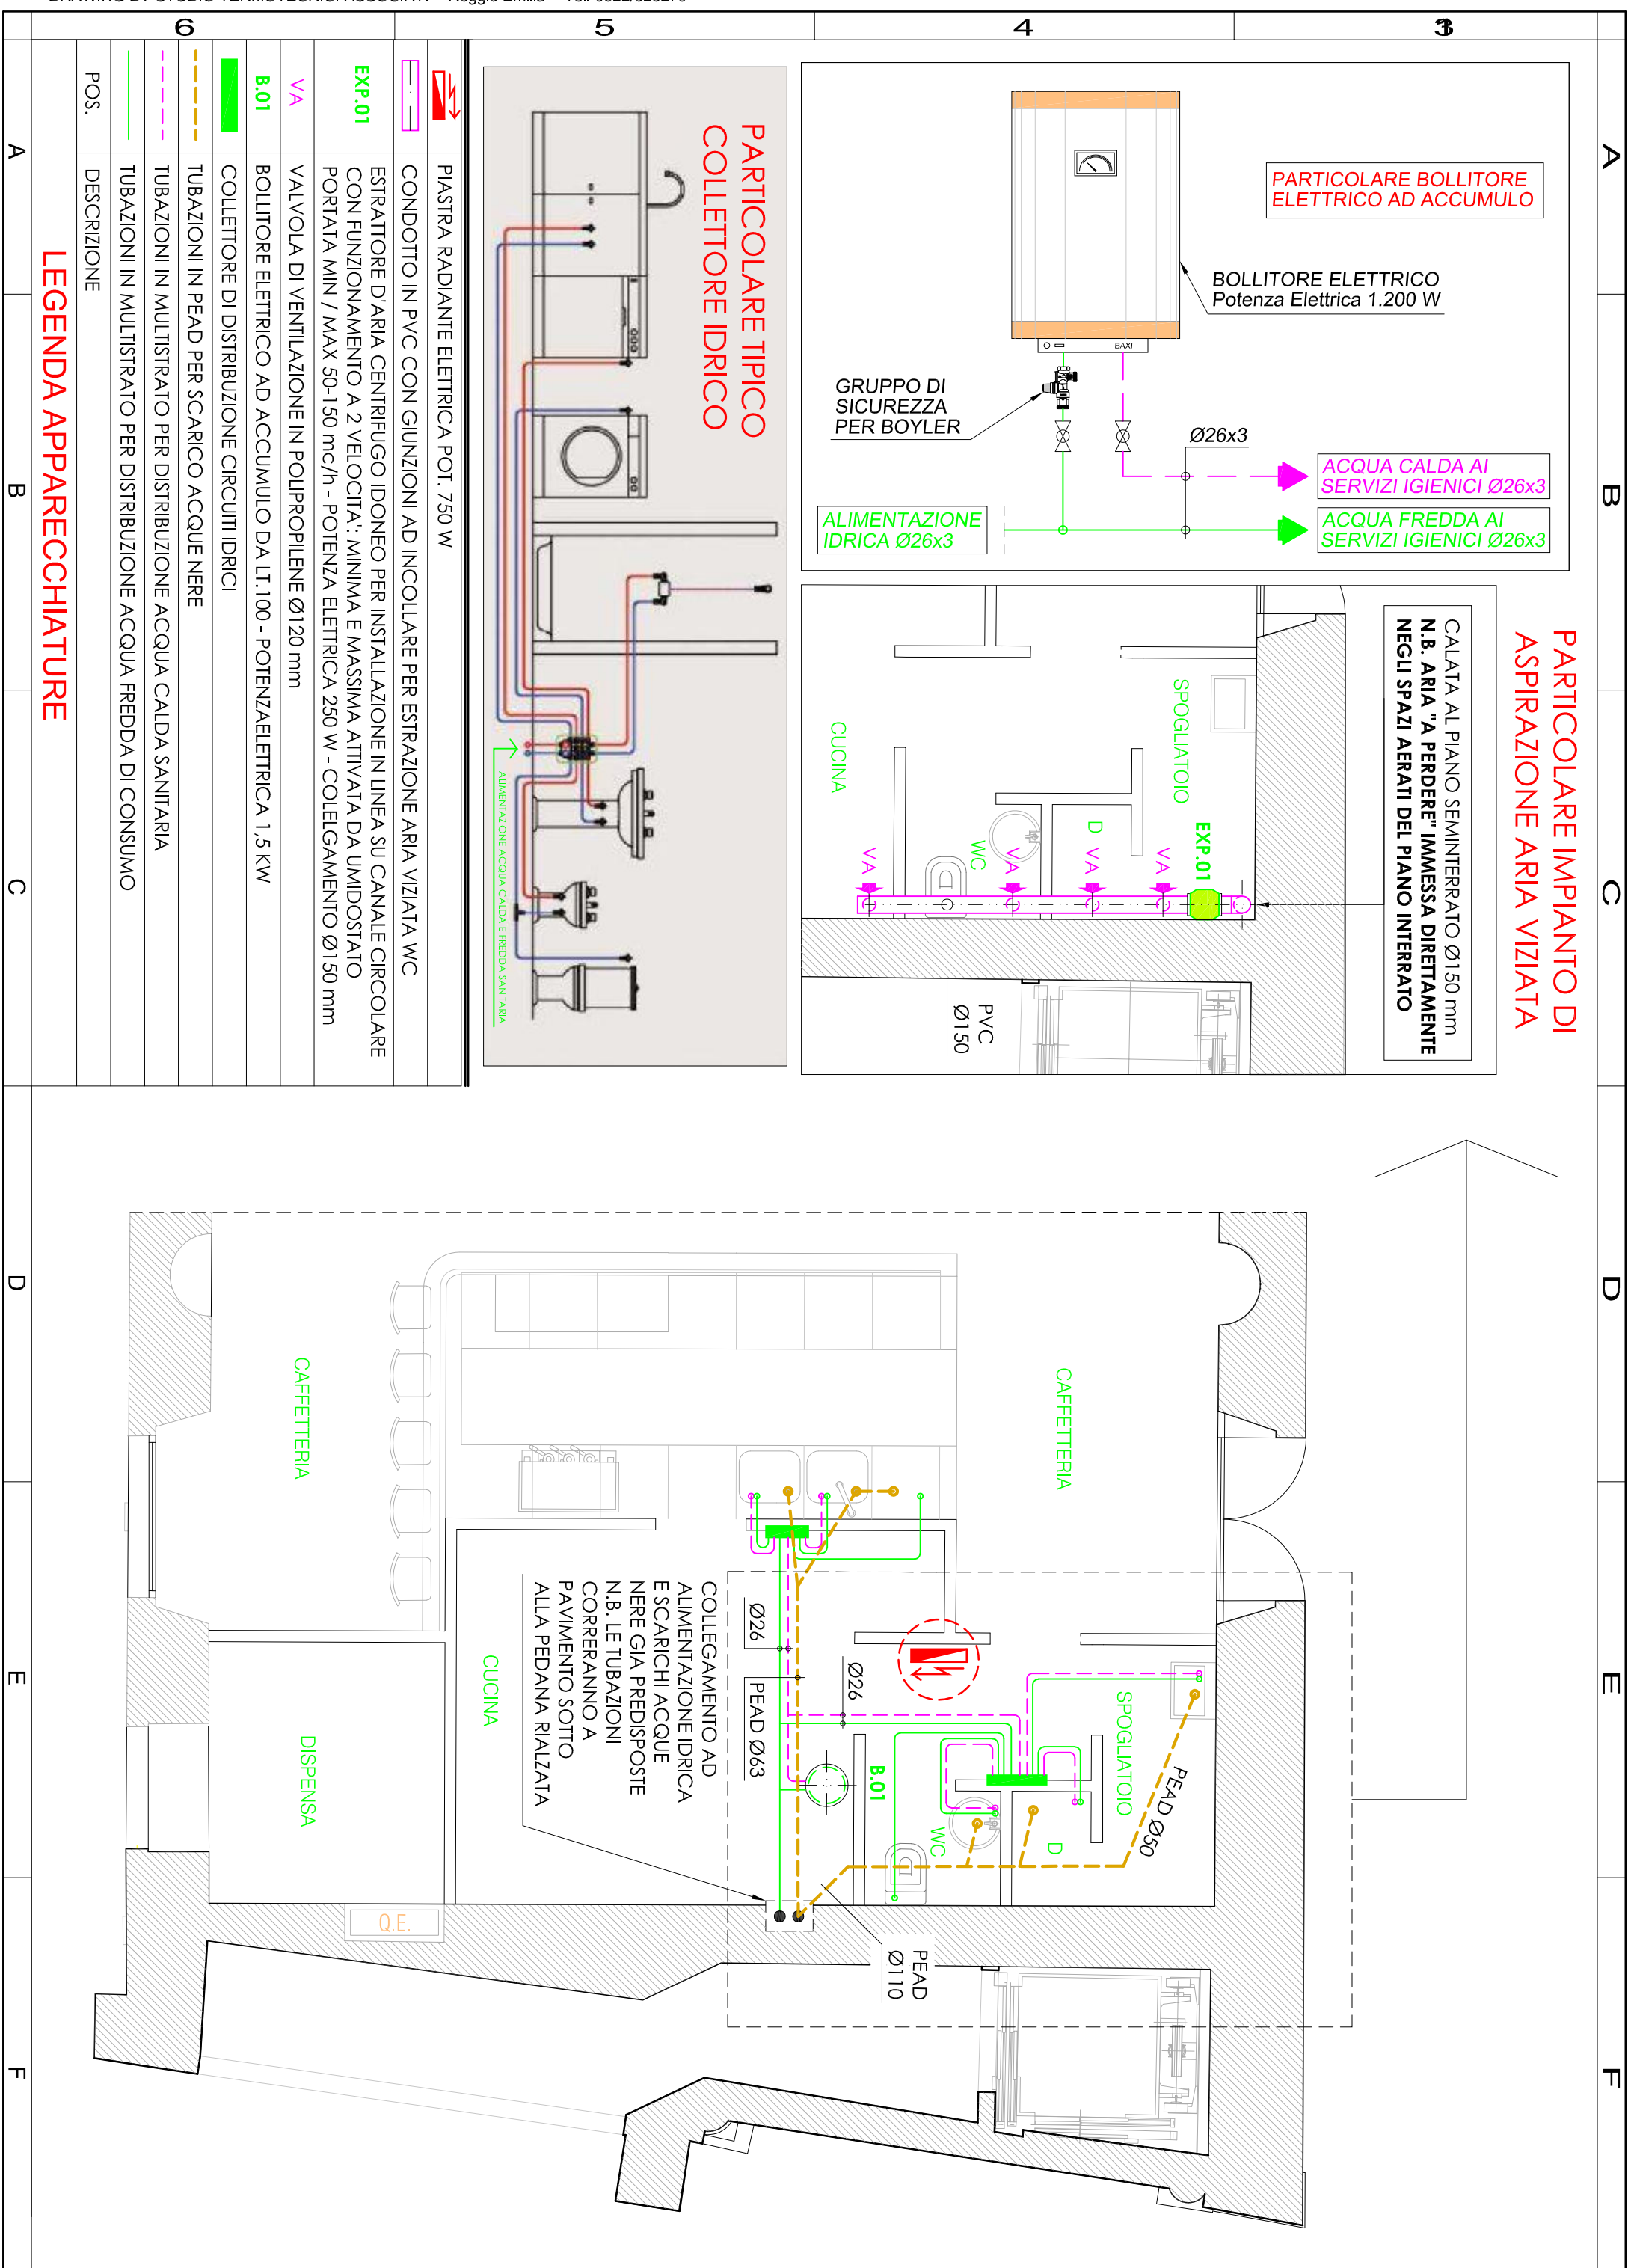

NOTA: le indicazioni relative alla posizione degli arredi fissi possono variare e sono da convenire con la Committenza e la DL



I CHIOSTRI DEL CORREGGIO

Intervento di restauro e valorizzazione socio-culturale del complesso monumentale di San Paolo come polo culturale d'ecceellenza

FASE: PROGETTO ESECUTIVO
CUP: I97H21001870004
CUI: L00162210348202100047
OPERE IN VARIANTE AUTORIZZAZIONE
SABAP-PR N. 2993 DEL 14/11/2022

RESPONSABLE UNICO DEL PROCEDIMIENTO:

PROGETTO DI RESTAURO ARCHITETTONICO

Studio Architetto
Elena Bonelli
Via Fatti 29 - 43121 Parma
Tel 0521 891427
el.bonelli@studioarchitetto.it

Studio Ar Tec
ingegneria e architettura s.r.l.
viale dell'Industria, 440 - 430125 Parma
tel. 0521 2902916 fax 0521 290106
stud@studioar.it

PROGETTO IMPIANTO ELETTRICO:




STUDIO TERMOTECNICI ASSOCIATI

COORDINAMENTO SICUREZZA IN FASE DI PROGETTAZIONE:

Arch. Nicola Simboli
Parma Infrastrutture S.p.A.

**OPERE DI COMPLETAMENTO
CANTIERE 3 - PIANO TERRA ALA NORD**


TAVOLA:

M3 6

DATA:	SCALA:	1:50
-------	--------	------

Febbraio 2026 CODICE:

REVISION: 3

Questo elaborato è di proprietà riservata e non può essere utilizzato