



LEGENDA COMANDI ILLUMINAZIONE + CHIAMATA

LEGENDA CORPI ILLUMINANTI

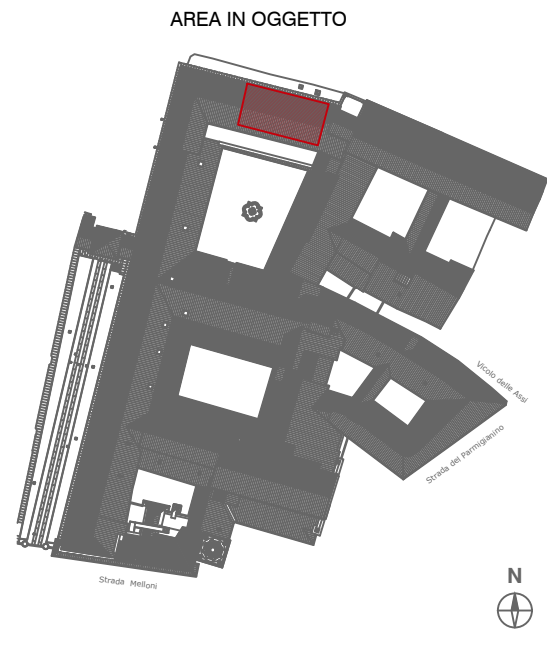

DISEGNO	DENOMINAZIONE
	INTERRUTTORE UNIPOLARE (simbolo generale)
	PULSANTE
	PULSANTE LUMINOSO
	SENSORE DI MOVIMENTO 360°
	PULSANTE A TIRANTE
	PULSANTE TACITAZIONE CHIAMATA BAGNO
	ALLARME OTTICO ACUSTICO
	PUNTO ALLACCIO ASPIRATORE BAGNO

DISEGNO	DENOMINAZIONE
	BINARIO 2 CIRCUITI A SOSPENSIONE
	PROIETTORE PER BINARIO XLITE EDO COBLED 25W 3700LM 4000K OTTICA WIDE COLORE GRIGIO
	APPLIQUE NIZZA XLITE 18+18W 1969lm 500mm DOPPIA EMISSIONE 3000K ANTRACITE
	APPLIQUE ZICO XLITE LED 25W 3600LM 3000K DALI DOPPIA EMISSIONE NERO
	APPLIQUE NIZZA XLITE 9+9W 1035lm 250mm DOPPIA EMISSIONE 3000K ANTRACITE
	FARETTO AD INCASSO IN CARTONGESSO BALDO DI XLITE COB LED 10W 1300lm 3000K WIDE FLOOD BIANCO
	SEGNAPASSO COLMAR XLITE LED 9W 472lm 160mm WIDE (60°) 3000K ANTRACITE
	PHILIPS LED RC125B LED36S/840 PSU W60L60 NOC
	PLAFONIERA LED 2X24W IP65
	PLAFONIERA CHIUSA LAMPADA ATTACCO E27 LED
	APPLIQUE CHIUSA LAMPADA ATTACCO E27 LED
	PROIETTORE TECNICO MONTATO SU AMERICANA
	BARRA CON DOPPIO STRIP LED LUCE DIRETTA INDIRECTA
	PLAFONIERA EMERGENZA AUTOALIMENTATA 1 H SA LED EQ 24W
	PLAFONIERA EMERGENZA AUTOALIMENTATA 1 H SE LED EQ 24W
	PLAFONIERA DI EMERGENZA ALIMENTATA DA SOCCORRITORE FLUSSO >1000lm S.L. PRODIGY XL
	APPLIQUE A PARETE IGUZZINI LASERBLADE INOUT 10W
	STRIPLED IN BARRA DI ALLUMINIO DOPPIO C, OPALE DIRETTA/INDIRETTA 3000K RELCO LED FLEX 230V 480lm/mt

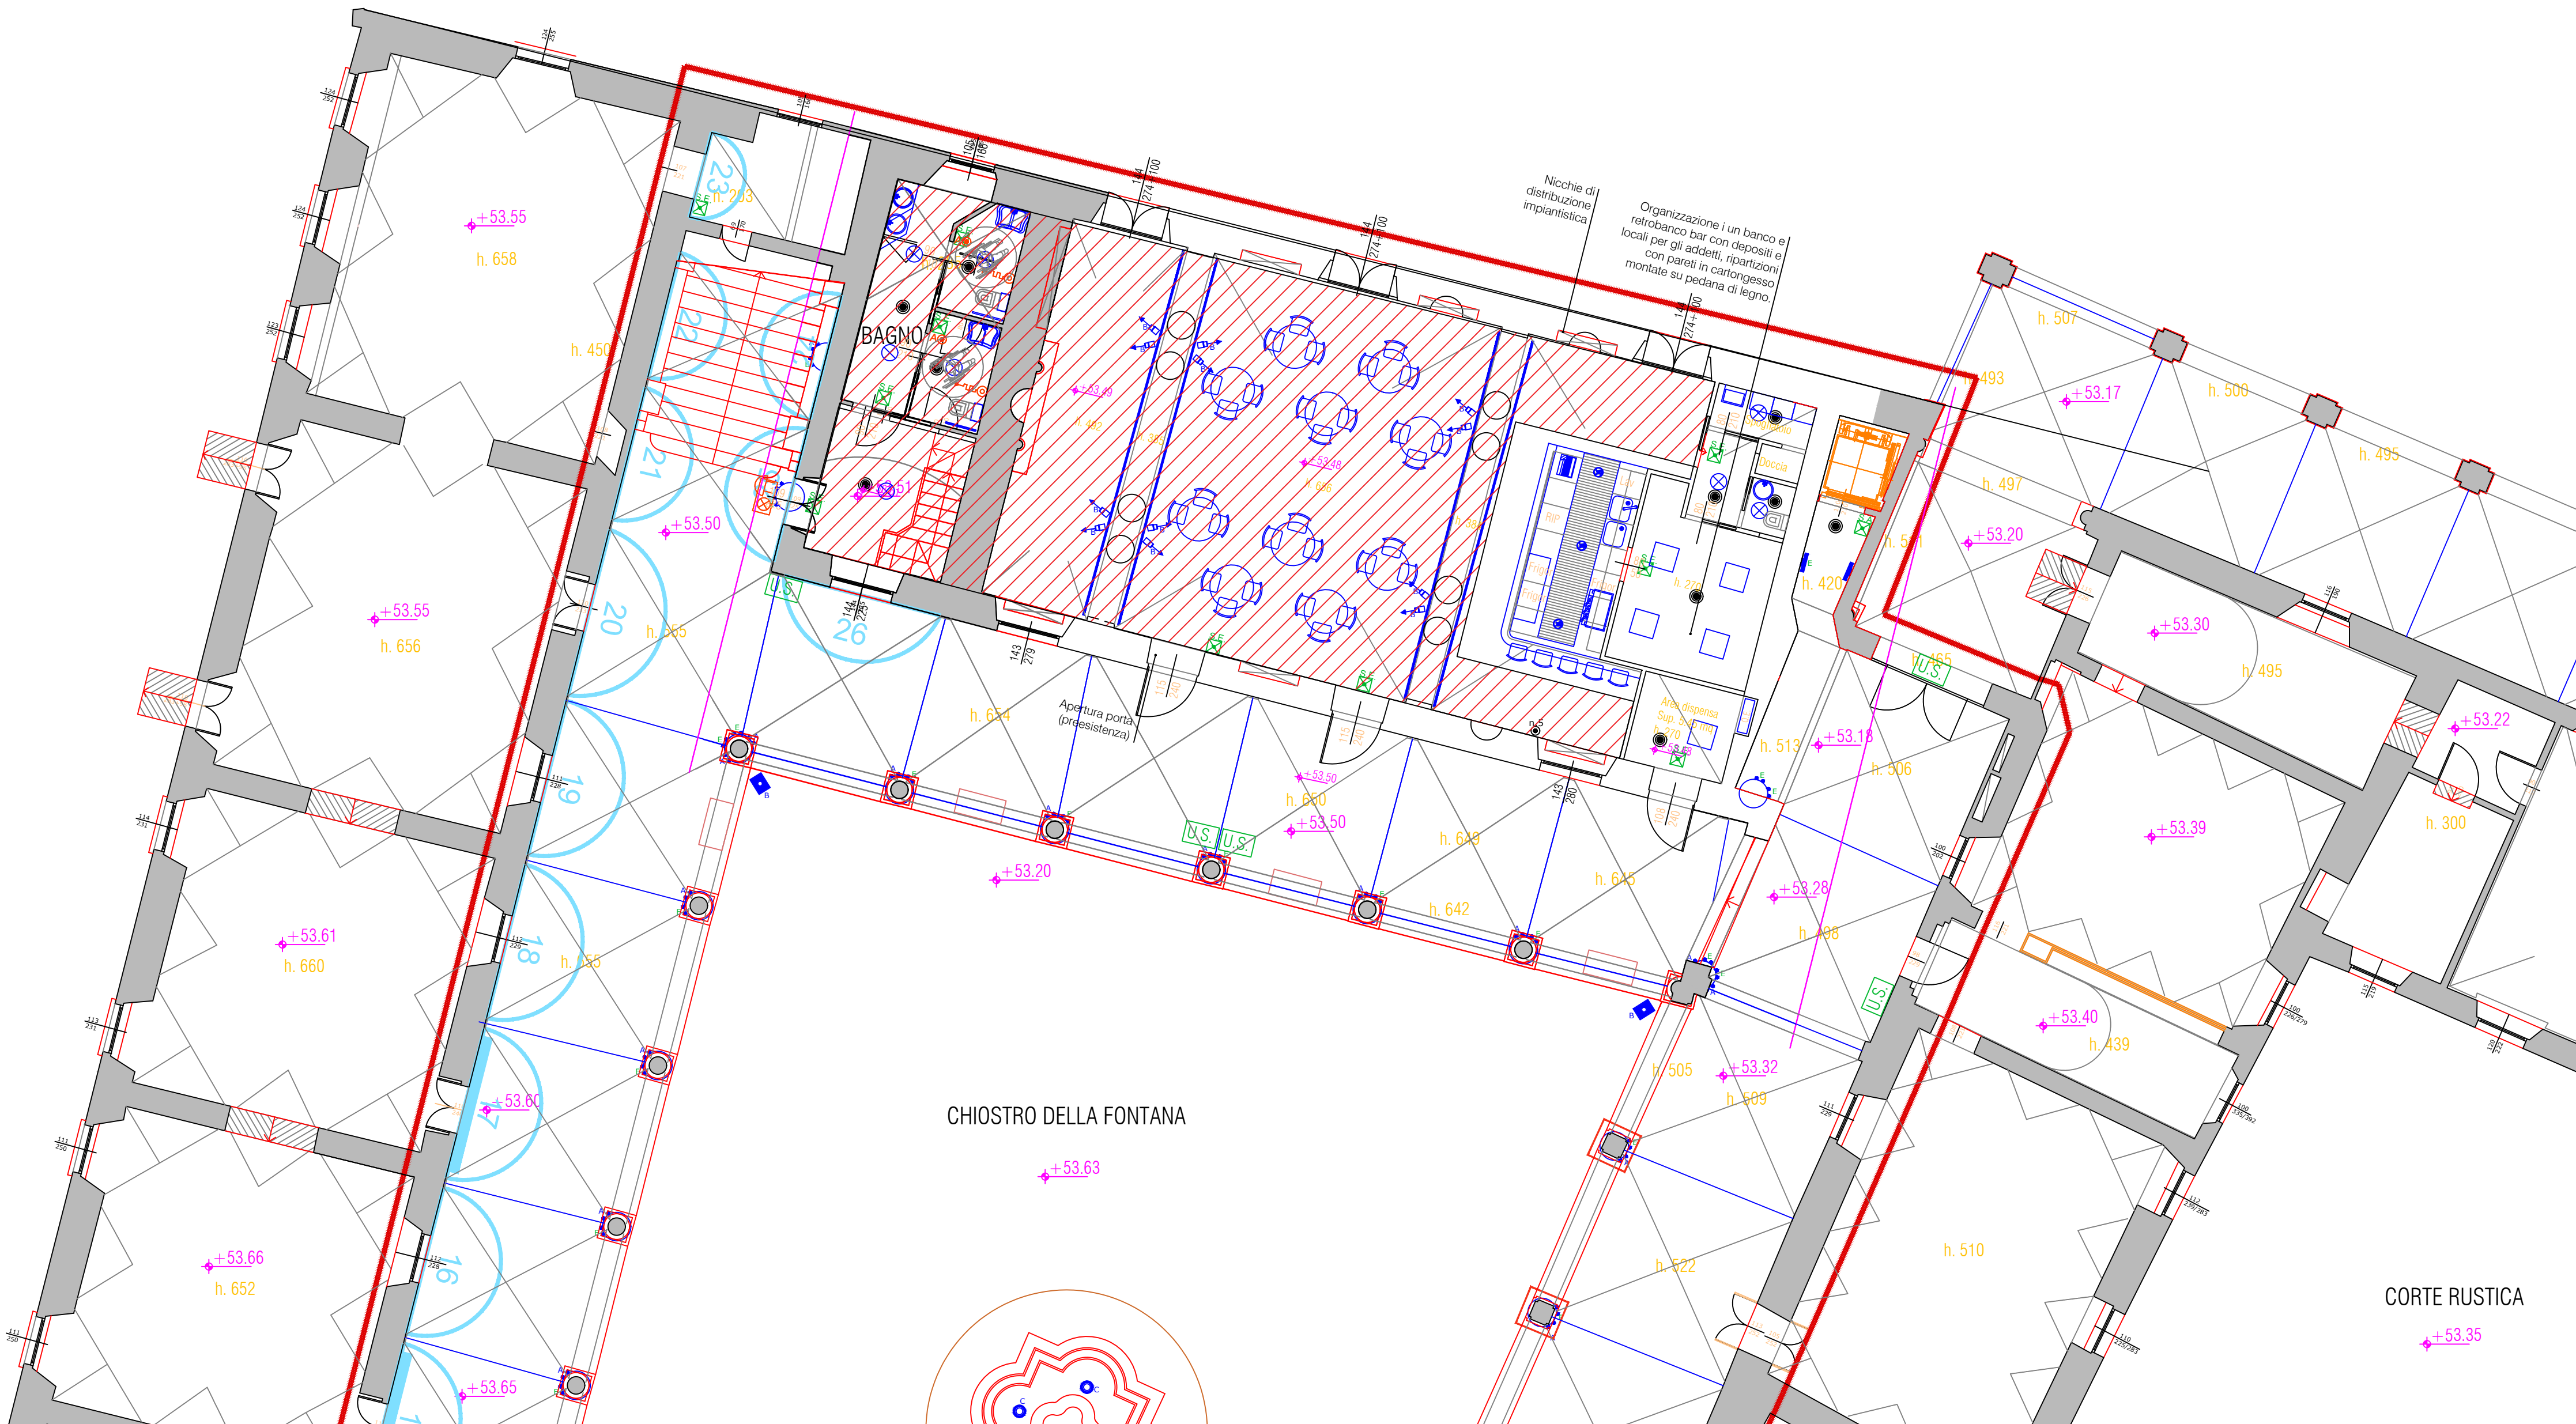

 	
PARMA SIMBOLI E SERVIZI S.p.A. - CONARCA DI ROMA	
OGGETTO:	
I CHIOSTRI DEL CORREGGIO	
DISTRETTO DELLA CULTURA D'ECCELLENZA AGROLIMOTRICE:	
Intervento di restauro e valorizzazione socio-culturale del complesso monumentale di San Paolo come polo culturale/didattico	
Qualificazione spazi adiacenti al laboratorio aperto del monastero	
C.A.P. PROGETTO ESECUTIVO C.F. 1079120107100004 C.I. L0018212 034602100047 OPERE IN VARIANTE AUTORIZZATA SABAP-PR N. 2993 DEL 14/11/2022	
RESPONSABILE DELL'OPERA DEL PROCEIDMENTO: Ing. Marco Ferrari Parma Infrastrutture S.p.A.	
PROGETTO DI RESTAURO ARCHITETTONICO:  Studio Archibonati via Fante 29 - 42121 Parma tel. 0521 259564 fax 0521 259563 email bonati@archibonati.it	
PROGETTO STRUTTURALE:  Studio Ar Tec ingegneria e architettura s.r.l. via del Sole 4/b - 01127 Roma tel. 06 521 26019 fax 06 521 26016 studio@archibonati.it	
PROGETTO IMPIANTO ELETTRICO:  Comasmi Micro Studio Tecnico Progettazione impianti s.r.l.s via delle Spighe 42/122 Roma Italia tel. 06 521 259564 fax 0521 259563	
PROGETTO IMPIANTO MECCANICO:  via Mattei e Comasmi 101 - Roma tel. 06 521 23270 - fax 06 521 23271	
COORDINAMENTO SICUREZZA IN FASE DI PROGETTAZIONE: Arch. Nicola Simboli Parma Infrastrutture S.p.A.	
OPERE DI COMPLETAMENTO CANTIERE 3 - PIANO TERRA AL NORD	
Pianimetria impianti di illuminazione ed emergenza	
TITOLO:	
TAVOLA: E3_8	
DATA: Febbraio 2026	SCALA:
REVISIONI:	
1	3
2	4

Questo elaborato (e i propri elaborati non più reperibili) costituisce di proprietà per cui è vietata l'uso. La riproduzione, totale o parziale, deve essere autorizzata dalla gestione proprietaria di tutti i diritti.