

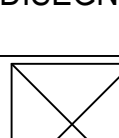
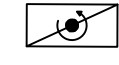
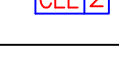
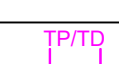
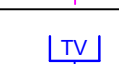
 
LEGENDA SCHEMA A BLOCCHI

DISEGNO	DENOMINAZIONE
	PUNTO COLLEGAMENTO SEGNALE O COMANDO (VERIFICARE TIPOLOGIA DI CAVO SUL FOGLIO DI ISTRUZIONI DEL DISPOSITIVO)
	PUNTO COLLEGAMENTO CON CAVO DI POTENZA

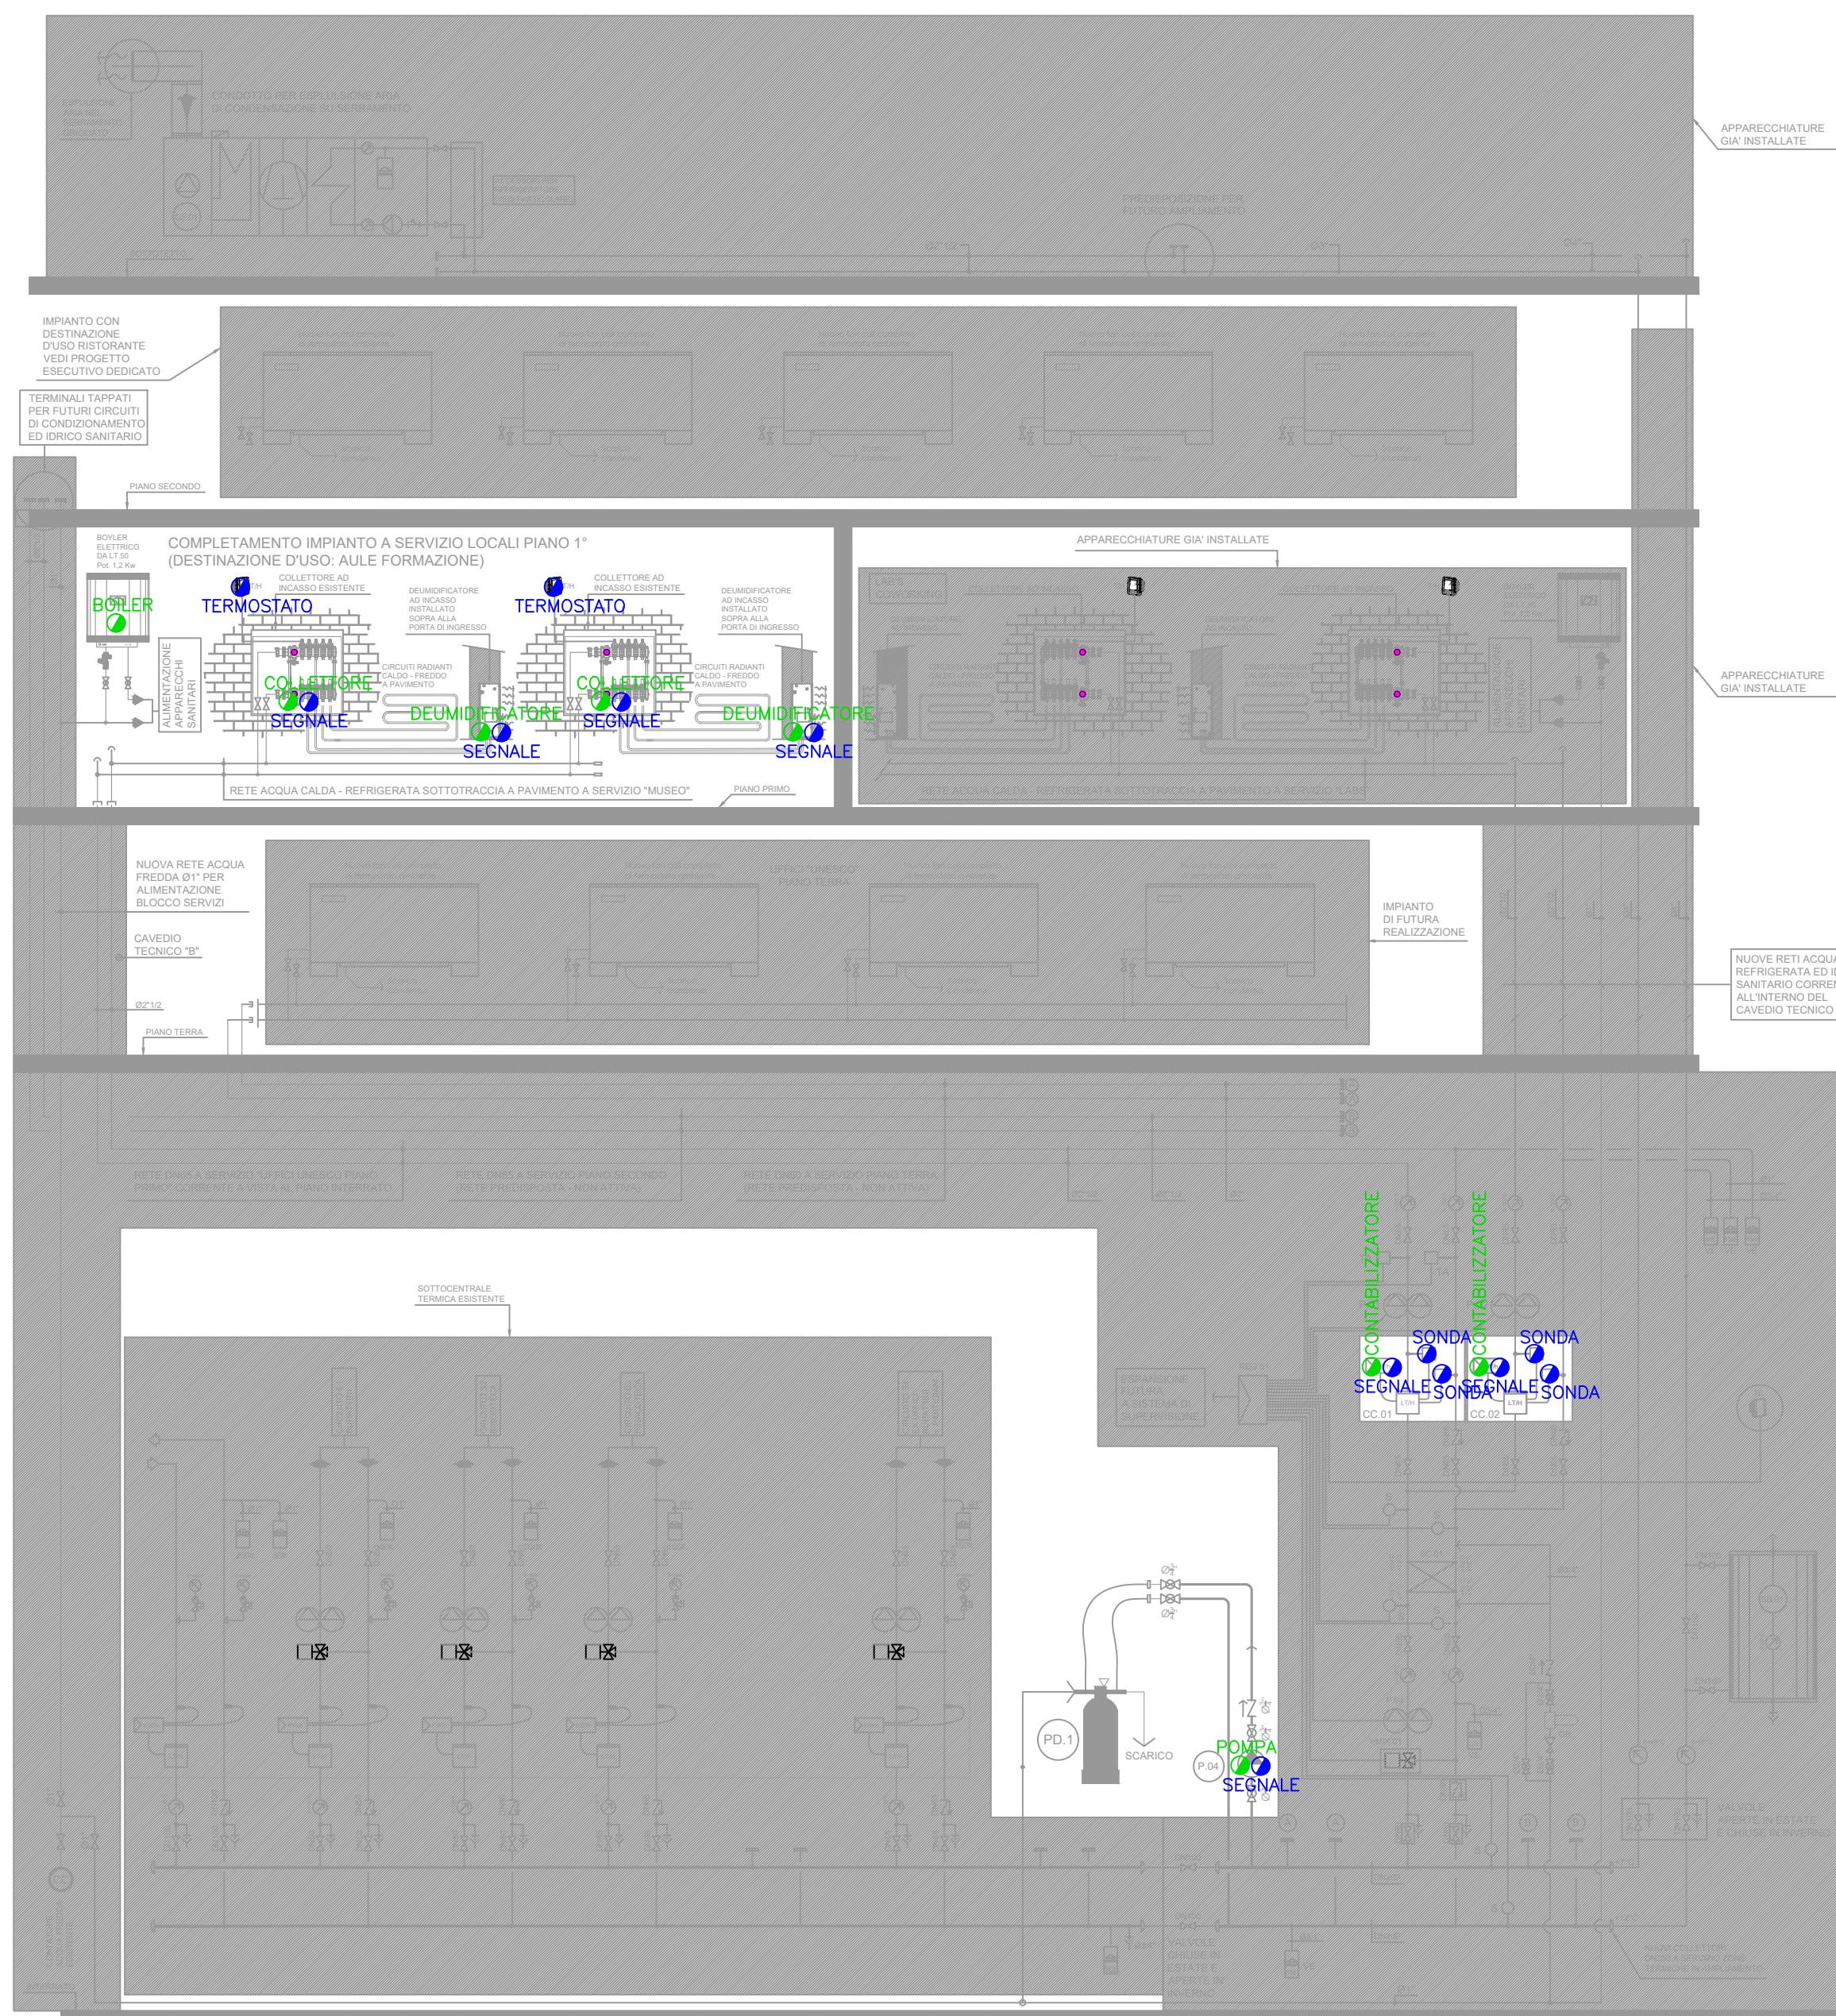
LEGENDA SIMBOLI AUDIO - WIFI

DISEGNO	DENOMINAZIONE
AP...	ACCESS POINT WIFI (cava Cat.6 + alimentazione 230Vac)
	CASSA ACUSTICA A PARETE (da verificare)
	CASSA ACUSTICA A PLAFONE

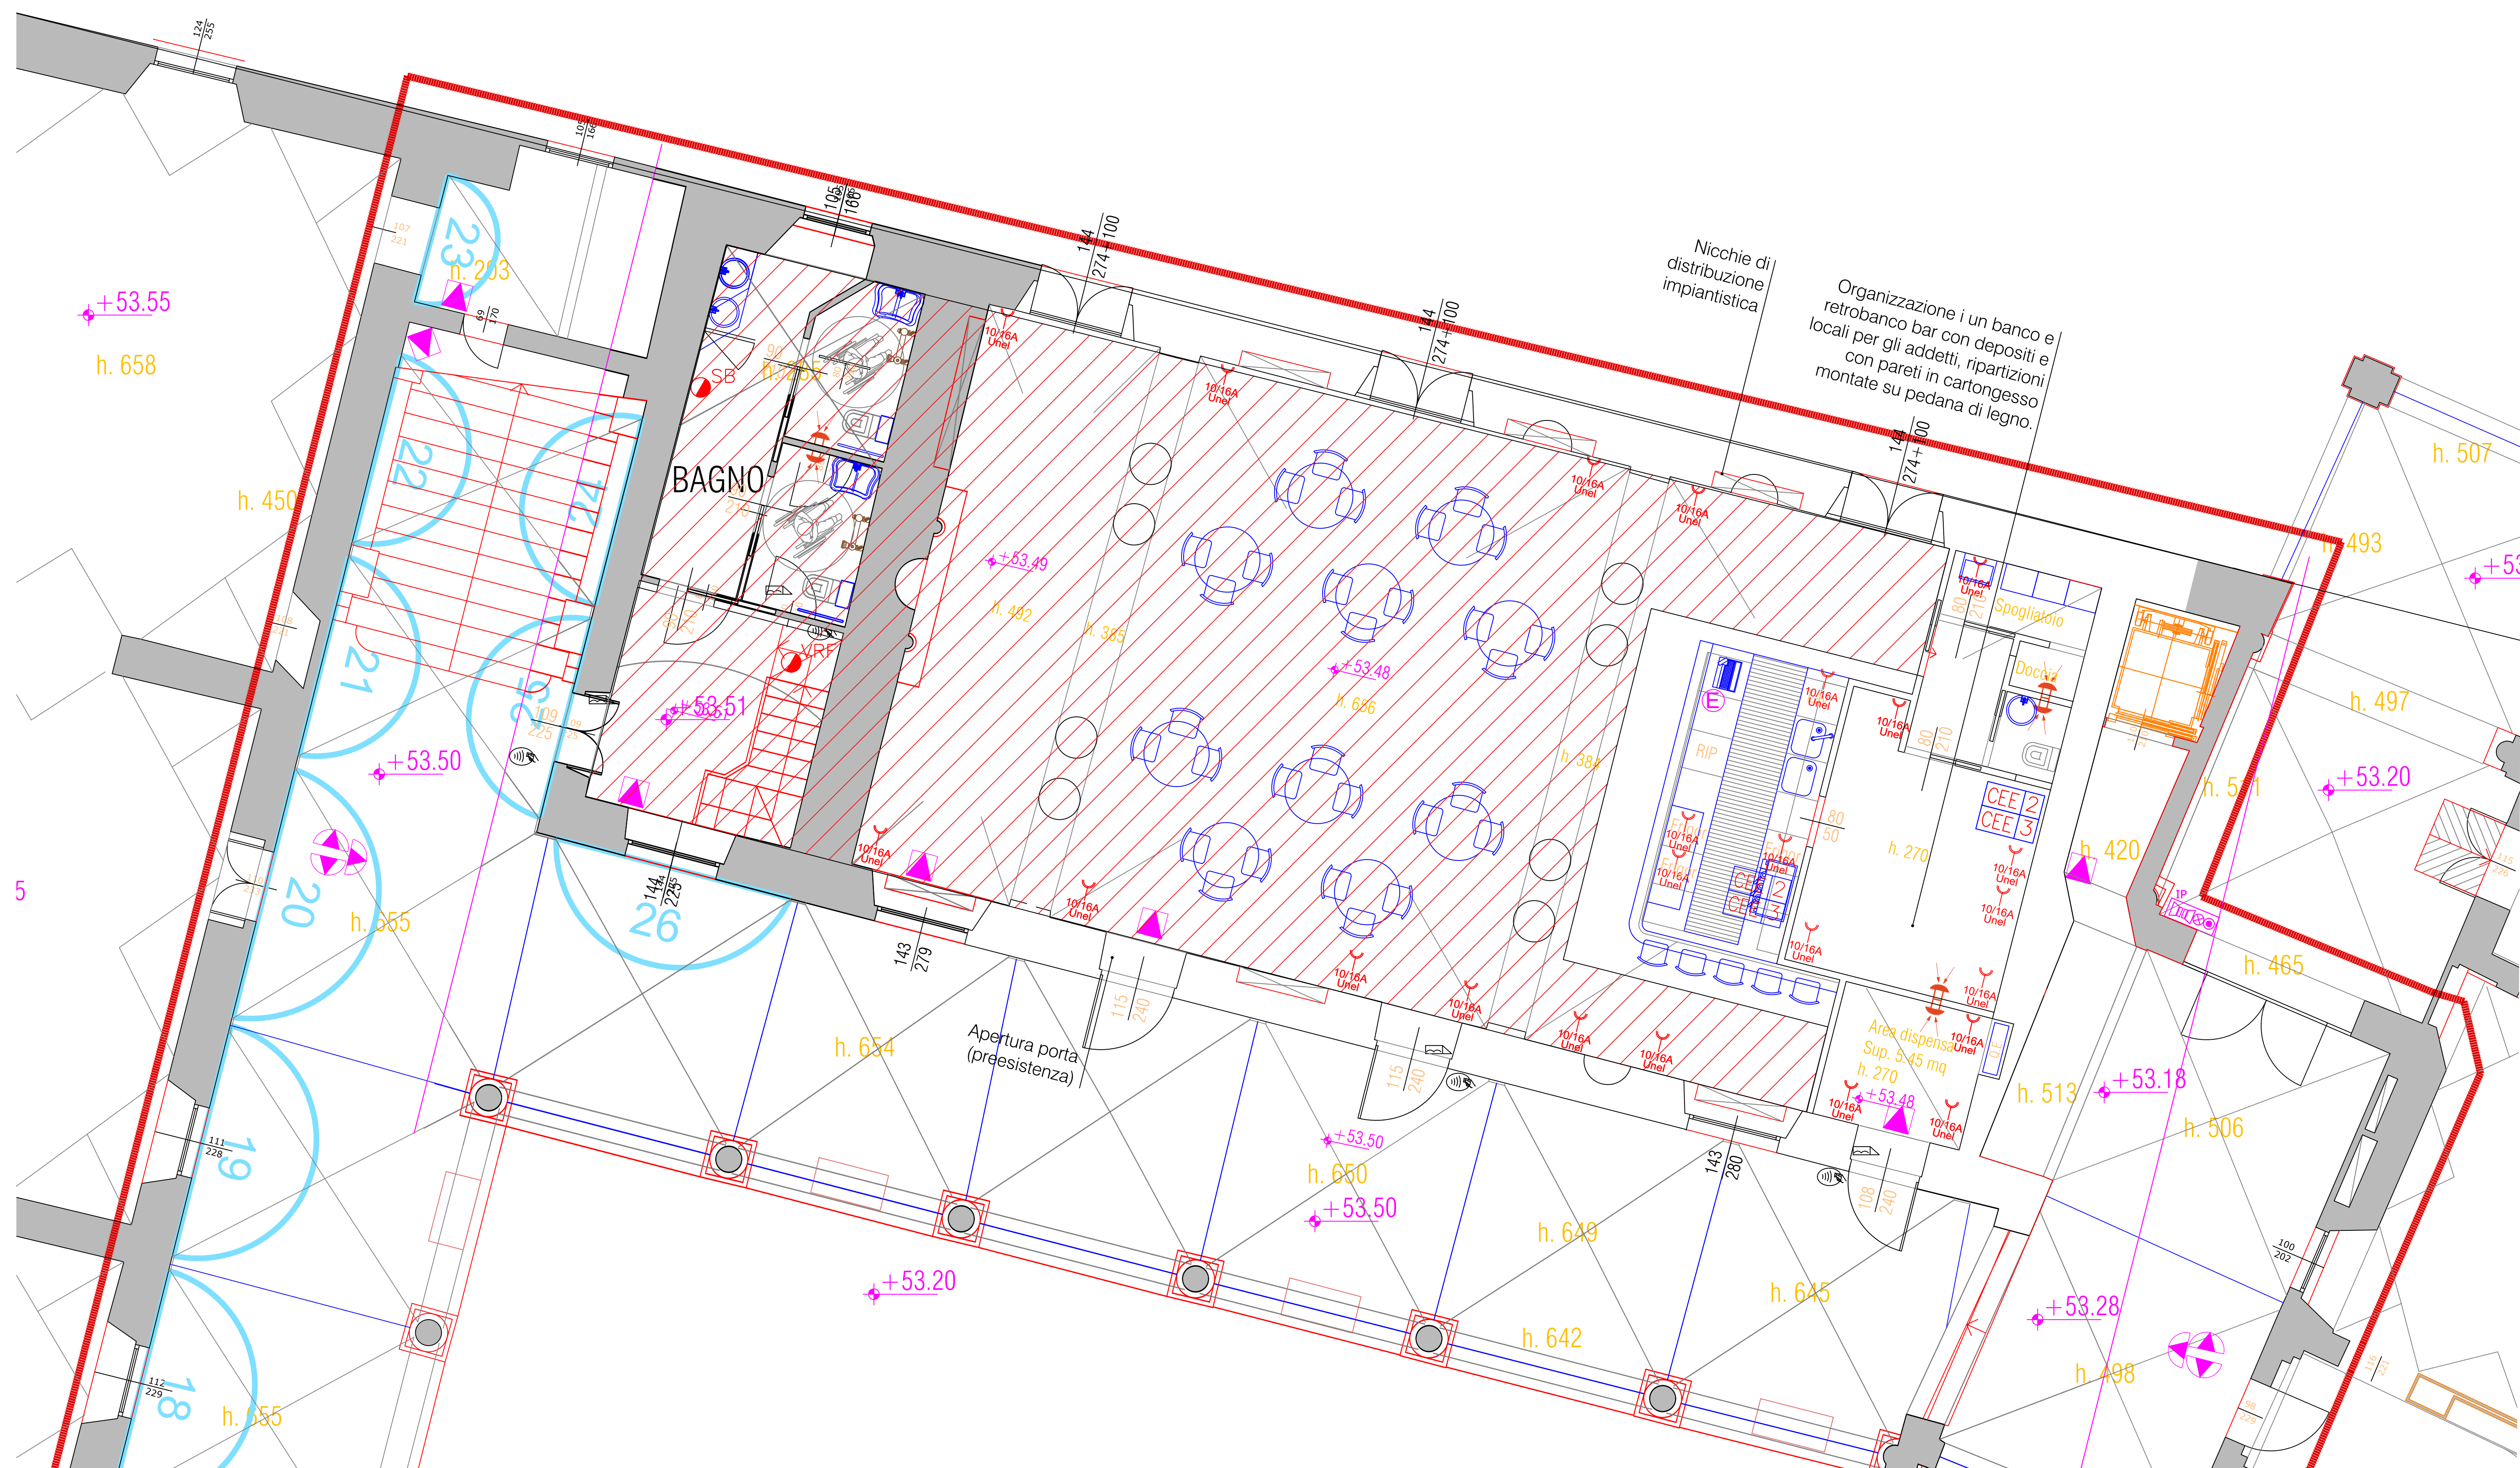
LEGENDA IMPIANTI ELETTRICI

Disegno	Denominazione
	FTTH ARMADIO DATI ARRIVO FIBRA OTTICA FTTH E SWITCH
	ACCESS POINT WIFI 10/100 LAN POE 300Mbps
	QUADRO DI ZONA
	CENTRALINO FORZA MOTRICE E LUCE LOCALE
	DORSALE ENERGIA ELETTRICA FM ORDINARIA E PRIVILEGIATA
	DORSALE RETE DATI RILEV INCENDI TVCC AUSILIARI TEL
	SPOSTAMENTO SIGNIFICATIVO SULL'ASSE VERTICALE
	PRESA 2P+T+16A INTERBLOCCATA TIPO CEE IP55 + FUSE
	PRESA 3P+N+T+16A INTERBLOCCATA TIPO CEE IP55 + FUSE
	PUNTO PRESA DATI RJ45
	PUNTO PRESA TV DIGITALE TERRESTRE
	PUNTO ALLACCIO RECUPERATORE DI CALORE
	COLLETTORE PAVIMENTO RADIANTE
	TERMOSTATO
	VIDEOCITOFONO POSTAZIONE INTERNA

DISEGNO	DENOMINAZIONE
	DISPENSORE DI TERRA A PUNTAZZA L=2M ACCIAIO ZINCATO
	PUNTO PRESA 2P+T 10/16A
	PUNTO PRESA 2P+T 10/16A UNEL
	PUNTO PRESE ROSSA 2P+T 10/16A UNEL+ 2P+T 10/16A IT
	PUNTO PRESE 2P+T 10/16A UNEL+ 2P+T 10/16A IT
	PUNTO ALLACCIO UTENZA VRF
	PUNTO ALLACCIO SCALDA ACS MONOFASE
	PUNTO ALLACCIO PIASTRA SCALDANTE MONOFASE
	PUNTO N.2 PRESE ETHERNET CAT.6 IN CASSETTA 3 POSTI
	ELETTROSERRATURA
	TORRETTA PER PRESE ELETTRICHE A 12 MODULI FISSATA A MURO TRAMITE PROFILATO METALLICO A L. CON N°2 PRESA BIPASSO 10/16A, N°3 UNEL N°2 RJ45
	POZZETTO PER PRESE A PAVIMENTO IN ACCIAIO INOX, 14X14CM CON N°1 PRESA BIPASSO 10/16A E N°1 UNEL
	PUNTO ALLACCIO POMPA DI CALORE
	PUNTO ALLACCIO VENTILCONVETTORE



SCHEMA FUNZIONALE IMPIANTO DI CLIMATIZZAZIONE ESTIVA ED INVERNALE

[illegible]