


Profilo geologico - Scala X-1:1.000 / Y-1:100

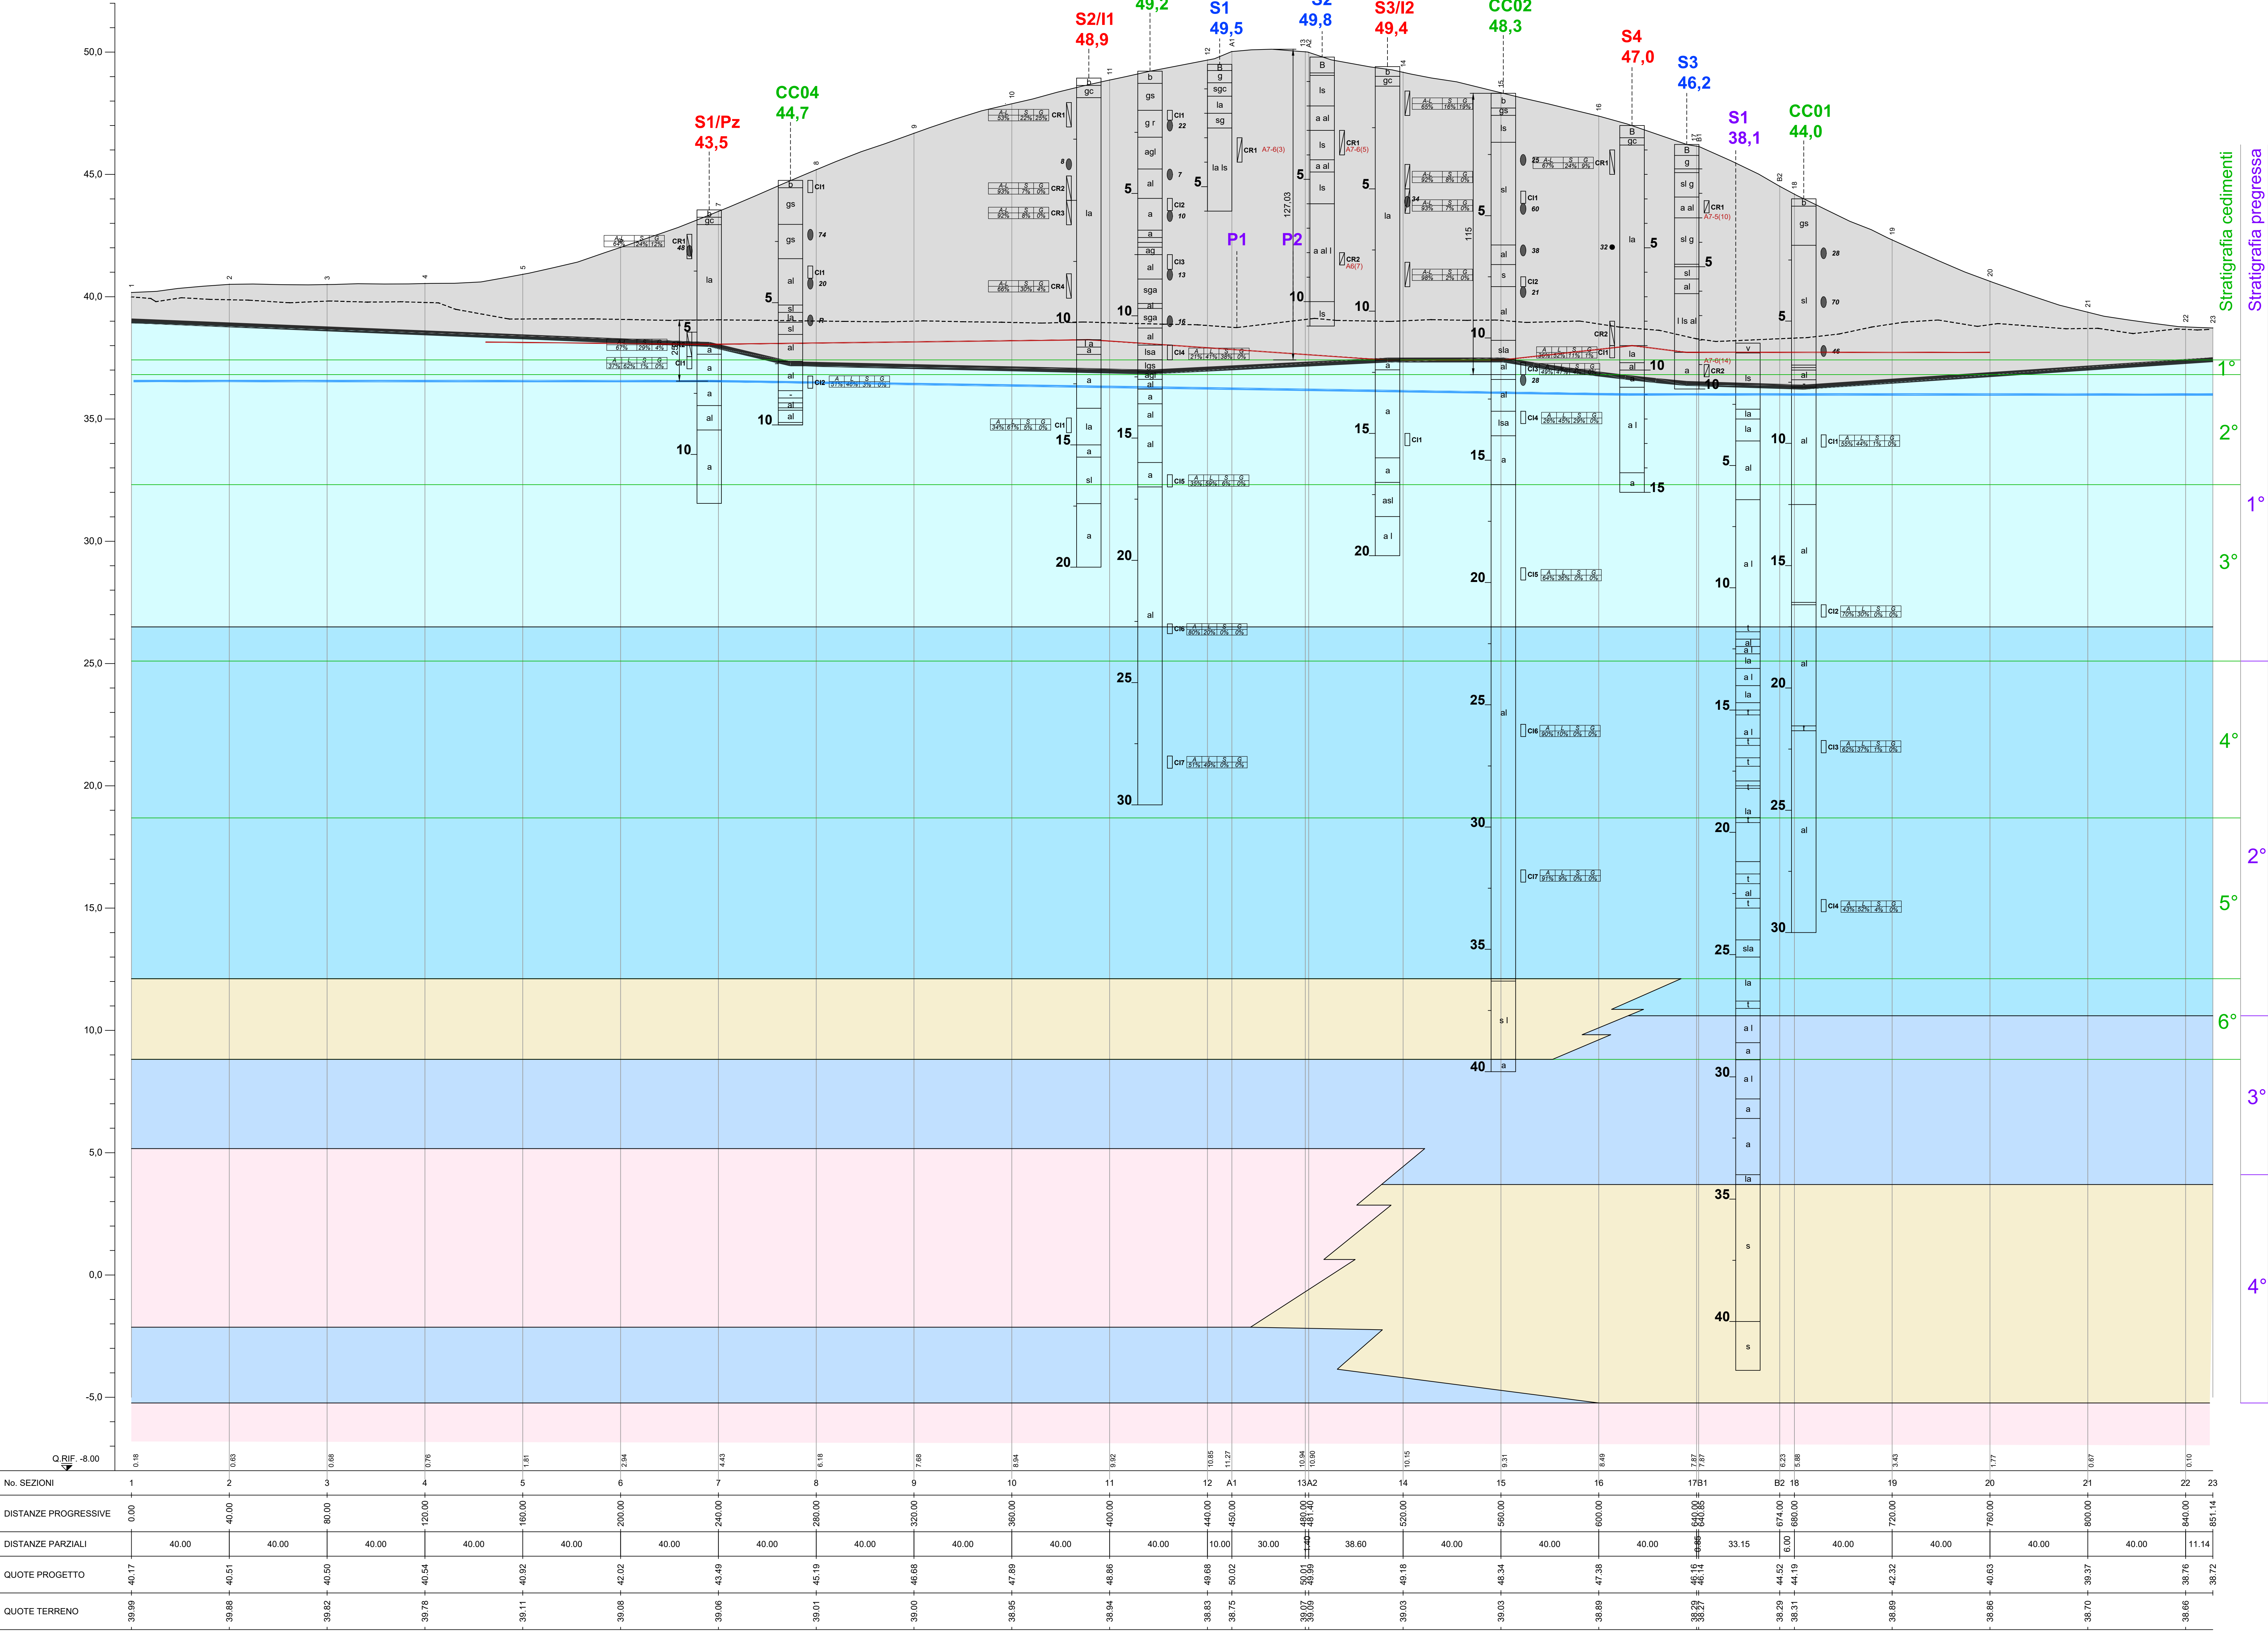

Indagini	
00	Sondaggio a carotaggio continuo (2000)
P0	Prova penetrometrica statica CPT (2008)
S0	Sondaggio a carotaggio continuo (2008)
S0	Sondaggio a carotaggio continuo (2018)
S0	Sondaggio a carotaggio continuo (2020)
S0	Sondaggio a carotaggio continuo (2023)
Sezione geologica	
---	Quota terreno alla base del rilevato
---	Interfaccia rilevato/terreno di fondazione (dati progressi)
---	Interfaccia rilevato/terreno di fondazione (dati 2023)
---	Falda misurata (2021)
	Riparti antropici molto eterogenei costituiti da argille limose e limi argillosi debolmente sabbiosi
	Alternanze di argille, argille limose e limi argillosi debolmente sabbiosi di colore da grigio a marrone σ'_v 15,7 - 20,7 c 4 - 15 kPa c_u 62 - 153 kPa E_s 3700 - 6800 kPa γ_m 17,2 - 19,3 kN/m ³
	Alternanze di argille, argille limose, limi argillosi debolmente sabbiosi e locali livelli decimetrici di torbe o terreni a componente organica, di colore grigio scuro e a tratto nerastro σ'_v 15,7 - 20,7 c 4 - 15 kPa c_u 62 - 153 kPa E_s 8200 - 12800 kPa γ_m 16,0 - 19,0 kN/m ³
	Alternanze di argille, argille limose e limi argillosi debolmente sabbiosi da semiconsistenti a consistenti di colore grigio scuro-nerastro con screziature ocra σ'_v 15,7 - 20,7 c 4 - 15 kPa c_u 62 - 153 kPa E_s 8200 - 12800 kPa γ_m 16,0 - 19,0 kN/m ³
	Sabbie da medie e medie/grossolane talora debolmente limoso-argillose di colore da grigio a marrone scuro σ'_v 34 c 0 kPa c_u 15,0 - 20,0 kN/m ³
	Ghiaie con sabbie debolmente limose debolmente ciottolose da fini a grossolane bene arrotondate e ben addensate di colore grigio σ'_v 34 c 0 kPa γ_m 20,0 kN/m ³
N. Sondaggio Quota in m s.l.m.	
	CR0 Campioni rimangiati
	CR1 Campioni induriti
	N. colpi SPT
	h Conglomerato bituminoso
	a Argille
	l Limi
	s Sabbie
	sl Ghiaie
	c Ciottoli
A7-6(14)	Argilla molto compressibile e molto plastica
A7-6(5)	Argilla molto compressibile e molto plastica ghiaiosa con sabbia
A7-6(2)	Argilla molto compressibile e molto plastica ghiaiosa con sabbia
A7-5(10)	Argilla molto compressibile e mediamente plastica sabbiosa e debolmente ghiaiosa
A6(7)	Argilla poco compressibile sabbiosa e debolmente ghiaiosa

Stratigrafia cedimenti	
1°	1°
2°	2°
3°	3°
4°	4°
5°	5°
6°	6°
7°	7°
8°	8°
9°	9°
10°	10°
11°	11°
12°	12°
13°	13°
14°	14°
15°	15°
16°	16°
17°	17°
18°	18°
19°	19°
20°	20°
21°	21°
22°	22°
23°	23°



Comune di Parma
SETTORE OPERE PUBBLICHE

Dirigente settore Opere pubbliche e
Responsabile unico del procedimento
Ing. Michele Gadaleta

Associazione temporanea di imprese

G.T.Engineering S.r.l.
(mandataria)

Art S.r.l.
(mandante)

Progettazione

G.T.Engineering S.r.l.
Progettista: ing. Paolo Manfredi

Collaboratori:
ing. Alessandro Campanini
ing. Luca Testa

Art S.r.l.
Progettista: dott. geol. Giovanni Carra

CUP 197H20004090004 - CUI L00162210348202000038

Documento di fattibilità delle alternative progettuali (DOCFAP) e del successivo progetto di fattibilità tecnica ed economica (PFFE) relativi alle opere di manutenzione straordinaria del rilevato stradale di V.le Versailles nel Comune di Parma

data	descrizione	redatto da:	controllato da:	approvato da:
01/10/2024	Emissione	G. Carra	M. Gadaleta	M. Gadaleta
02				
03				
04				
05				
06				

Titolo elaborato:

Planimetria e profilo delle indagini integrative

ELABORATO:

2305_F1_INT_1

formato: A0

scala: 1:1000

file:

2305_F1_INT_1_Plan e prof indagini integrative.dwg

E' vietata la riproduzione e diffusione in qualsiasi forma. Tutti i diritti sono riservati nei termini di legge al Comune di Parma