


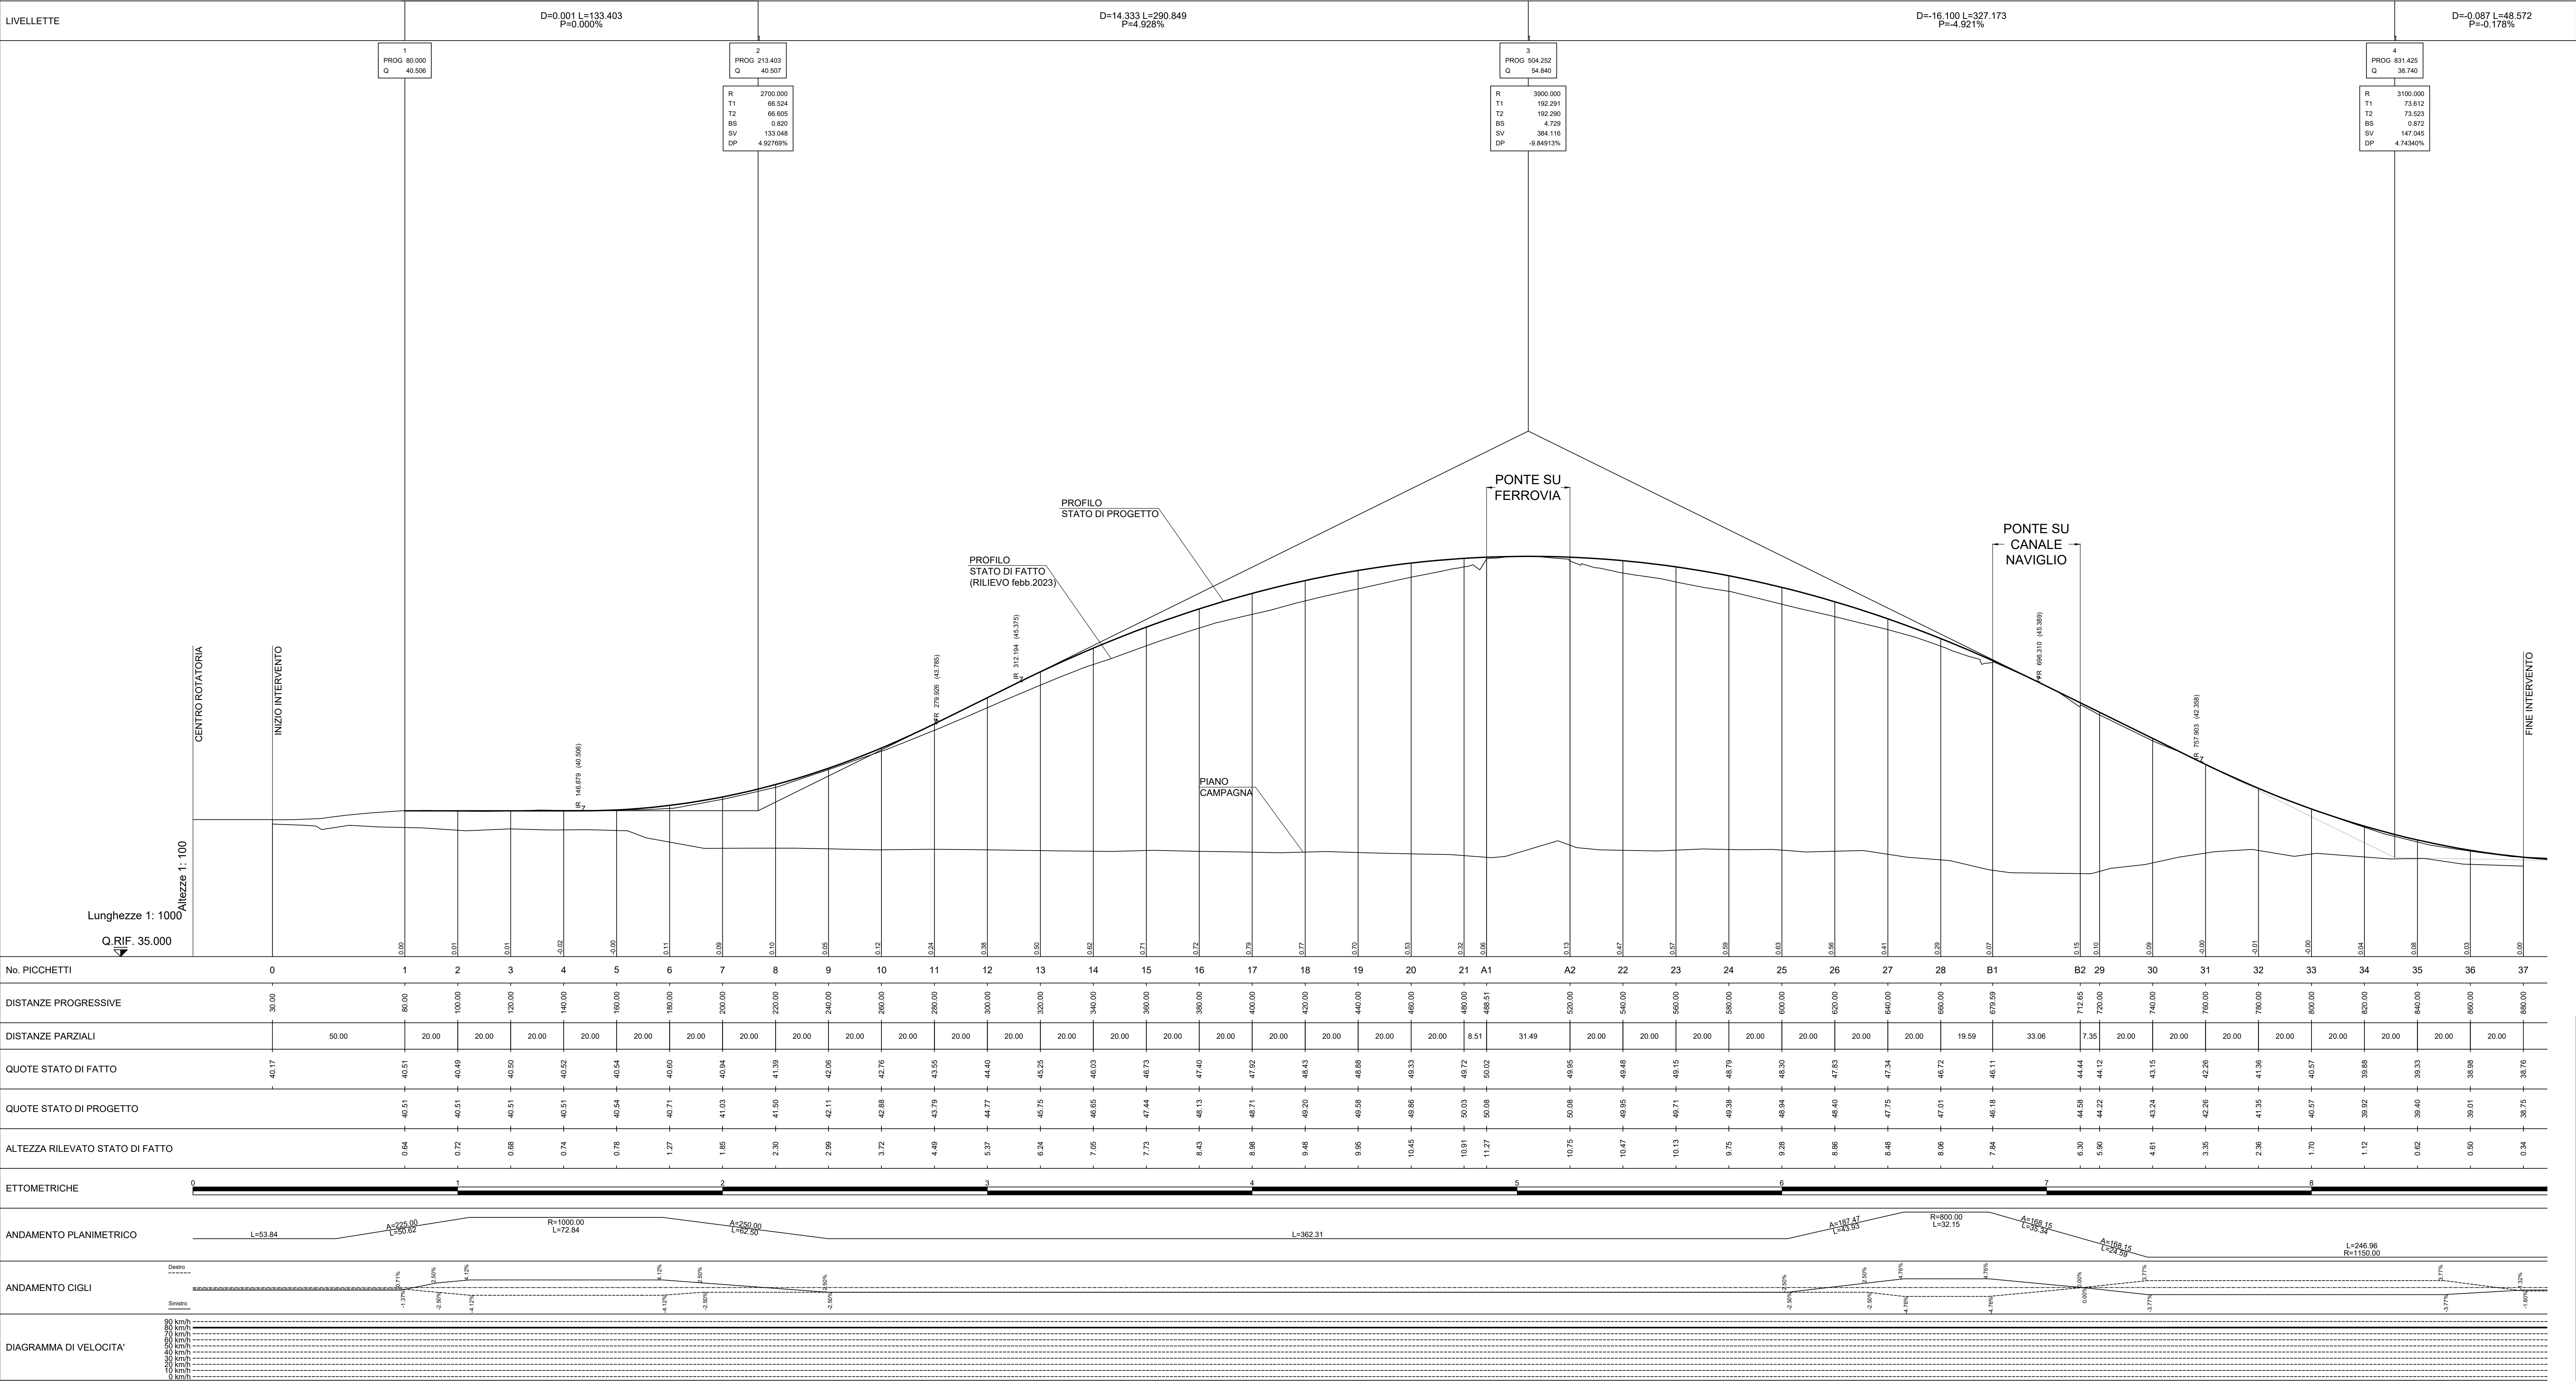



Comune di Parma
SETTORE OPERE PUBBLICHE

Dirigente settore Opere pubbliche e
Responsabile unico del procedimento
Ing. Michele Gadaleta

Associazione temporanea di imprese

G.T.Engineering S.r.l.
(mandataria)

Art S.r.l.
(mandante)

G.T.E
ingegneria civile

art
ambiente risorse territorio

Progettazione

G.T.Engineering S.r.l.
Progettista: ing. Paolo Manfredi

Collaboratori:
ing. Alessandro Campanini
ing. Luca Testa

Art S.r.l.
Progettista: dott. geol. Giovanni Carra

CUP 197H20004090004 - CUI L00162210348202000038

Documento di fattibilità delle alternative progettuali (DOCFAP) e del successivo progetto di fattibilità tecnica ed economica (PFE) relativi alle opere di manutenzione straordinaria del rilevato stradale di V.le Versailles nel Comune di Parma

DOC. DI FATTIBILITA' DELLE ALTERNATIVE PROGETTUALI

data	descrizione	redatto da:	controllato da:	approvato da:
01/21.04.2023	Emissione	P.Manfredi	M.Gadaleta	M.Gadaleta
02/01.08.2024	Revisione	P.Manfredi	M.Gadaleta	M.Gadaleta
03				
04				
05				
06				

Titolo elaborato:

Profilo longitudinale Progetto e stato di fatto 2023

ELABORATO:

2305_F1_PROF1_2

formato: A0

scala: 1:1000/100

File: 2305_F1_PROF1_2_Profilo longitudinale.dwg

E' vietata la riproduzione e diffusione in qualsiasi forma. Tutti i diritti sono riservati nei termini di legge al Comune di Parma