


LEGENDA

Terreno da rilievo febbraio 2023

Terreno da rilievo gennaio 2024

Piano campagna

CEDIMENTI				
Tratto	Pk inizio	Pk fine	Δ medio (cm)	Δ max (cm)
Tratto 1	120	195	2	3
Tratto 2	305	480	2	4
Tratto 3	525	670	3	4
Tratto 4	715	840	4	7

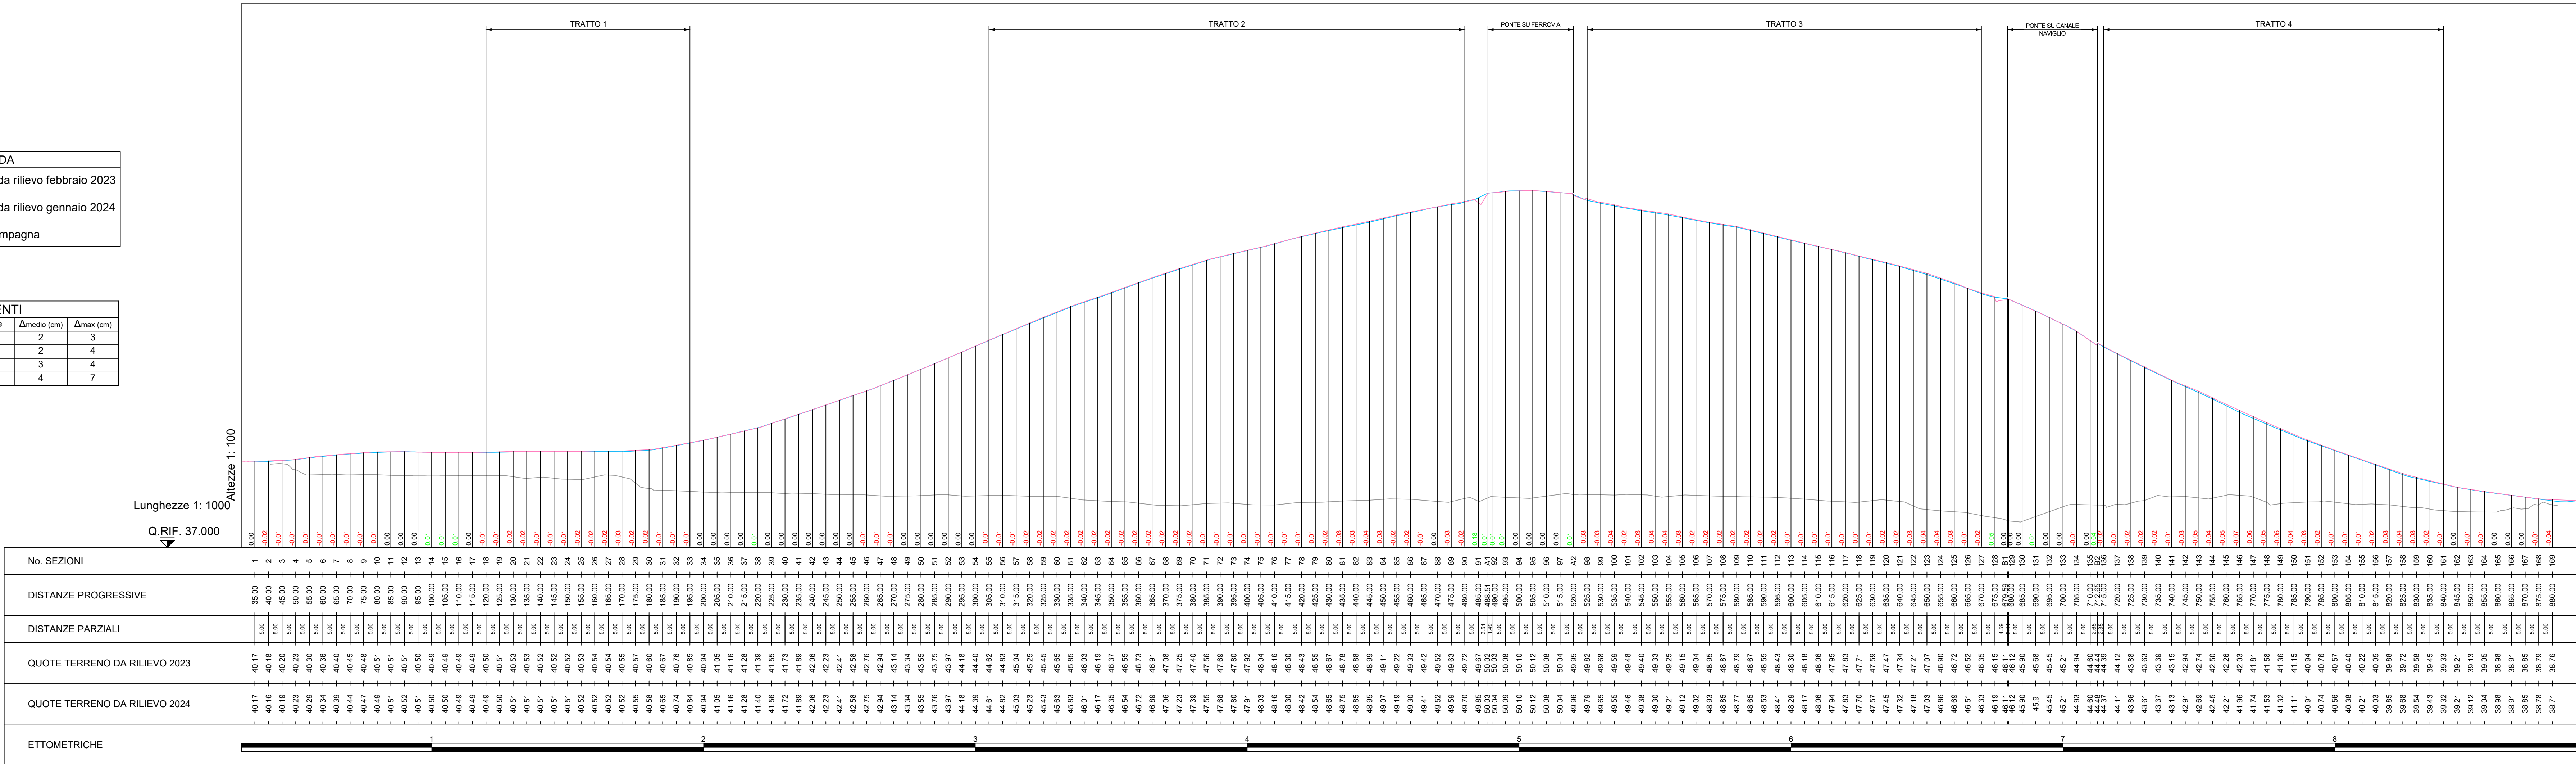



Comune di Parma
SETTORE OPERE PUBBLICHE

Dirigente settore Opere pubbliche e
Responsabile unico del procedimento
Ing. Michele Gadaleta

Associazione temporanea di imprese

G.T.Engineering S.r.l.
(mandataria)



ingegneria civile

Art S.r.l.
(mandante)



ingegneria civile

Progettazione

G.T.Engineering S.r.l.
Progettista: ing. Paolo Manfredi

Collaboratori:
ing. Alessandro Campanini
ing. Luca Testa

Art S.r.l.
Progettista: dott. geol. Giovanni Carra

data	descrizione	redatto da:	controllato da:	approvato da:
01/08/2024	Emissione	P.Manfredi	M.Gadaleta	M.Gadaleta
02/08/2024				
03/08/2024				
04/08/2024				
05/08/2024				

titolo elaborato:

Profilo longitudinale di confronto tra rilievi
2023-2024

ELABORATO:

2305_F1_PROF2_1

Tornata: 1/1/2024/195

file: 2305_F1_PROF2_Profilo longitudinale tra rilievi 2023-2024.dwg
E' vietata la riproduzione e diffusione in qualsiasi forma. Tutti i diritti sono riservati nei termini di legge al Comune di Parma.