




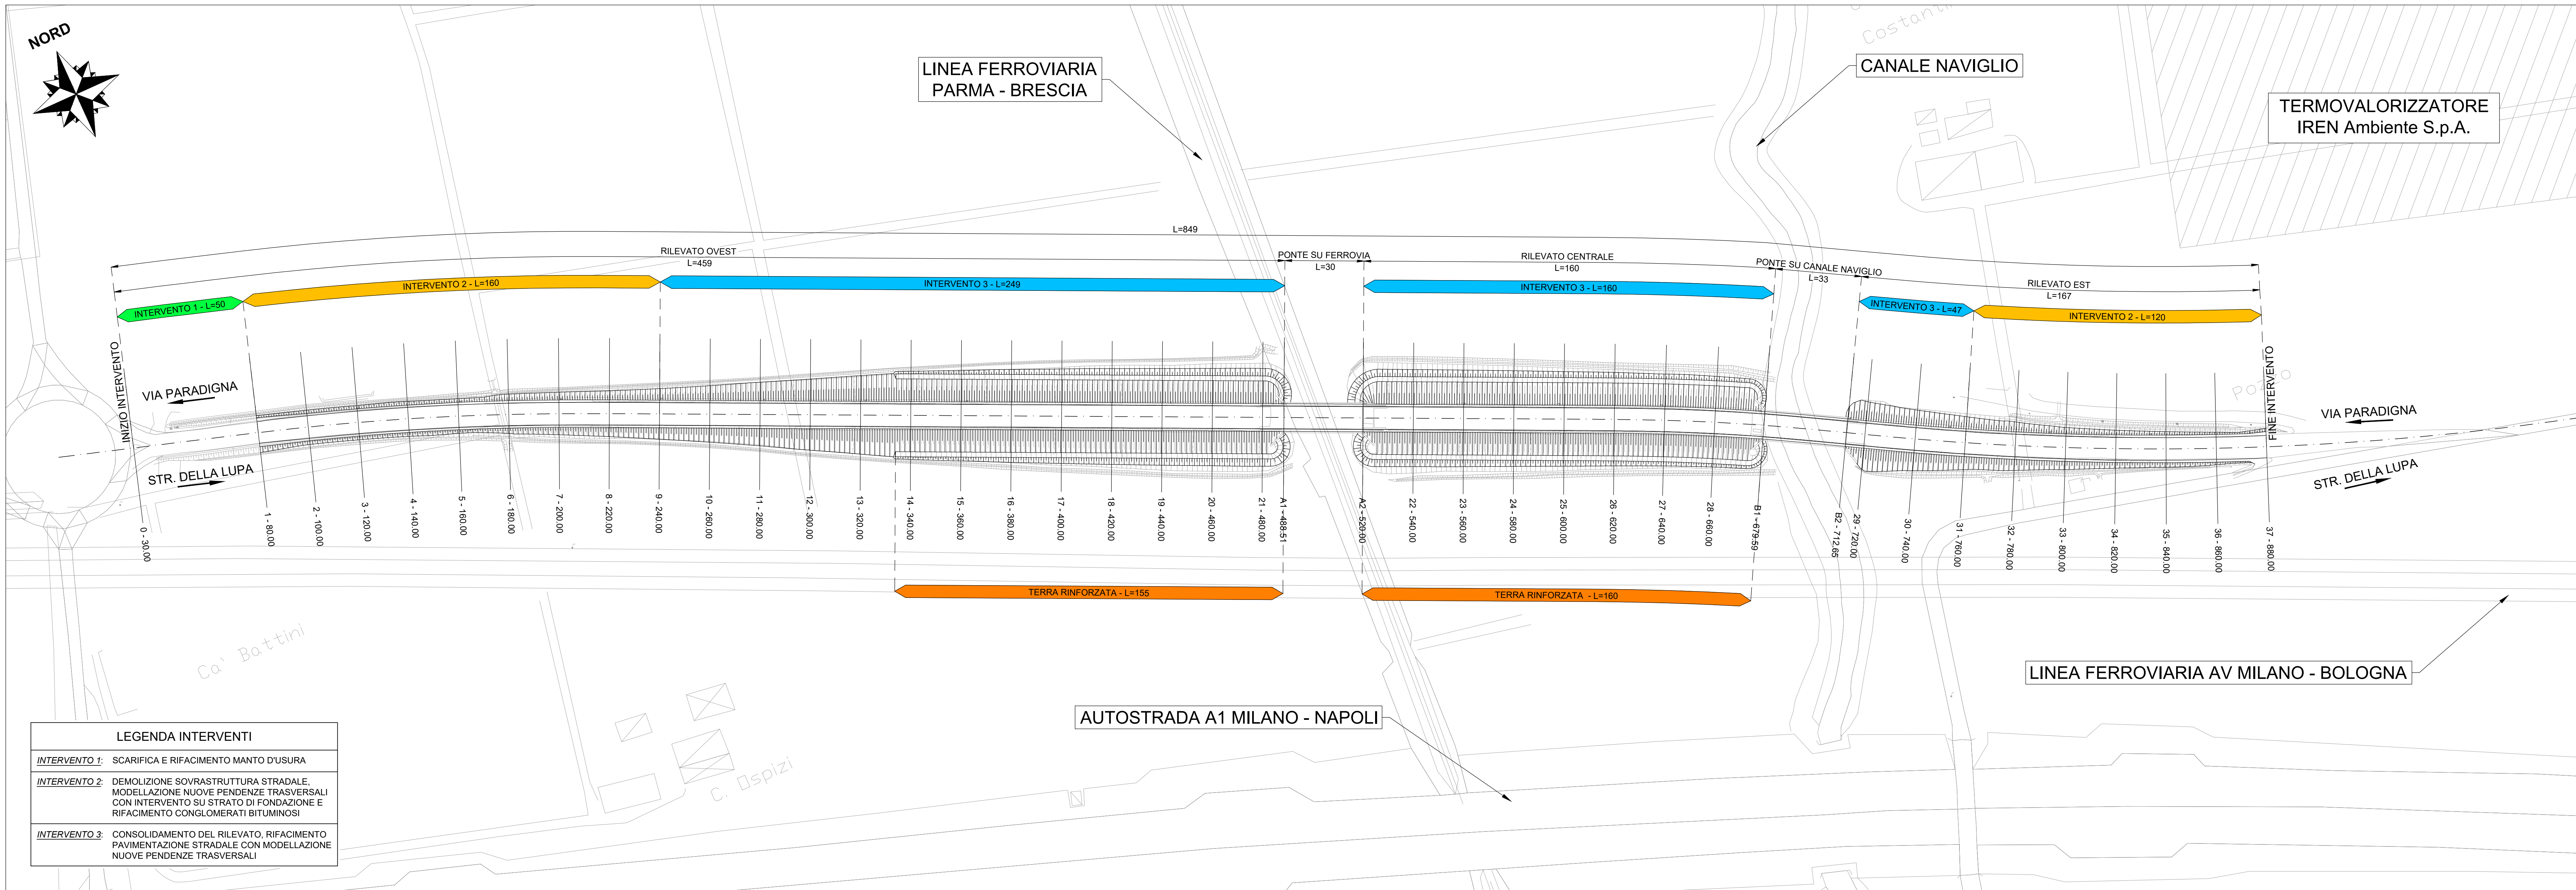


SEZIONE TIPO RILEVATO SENZA BERME
Scale 1:100

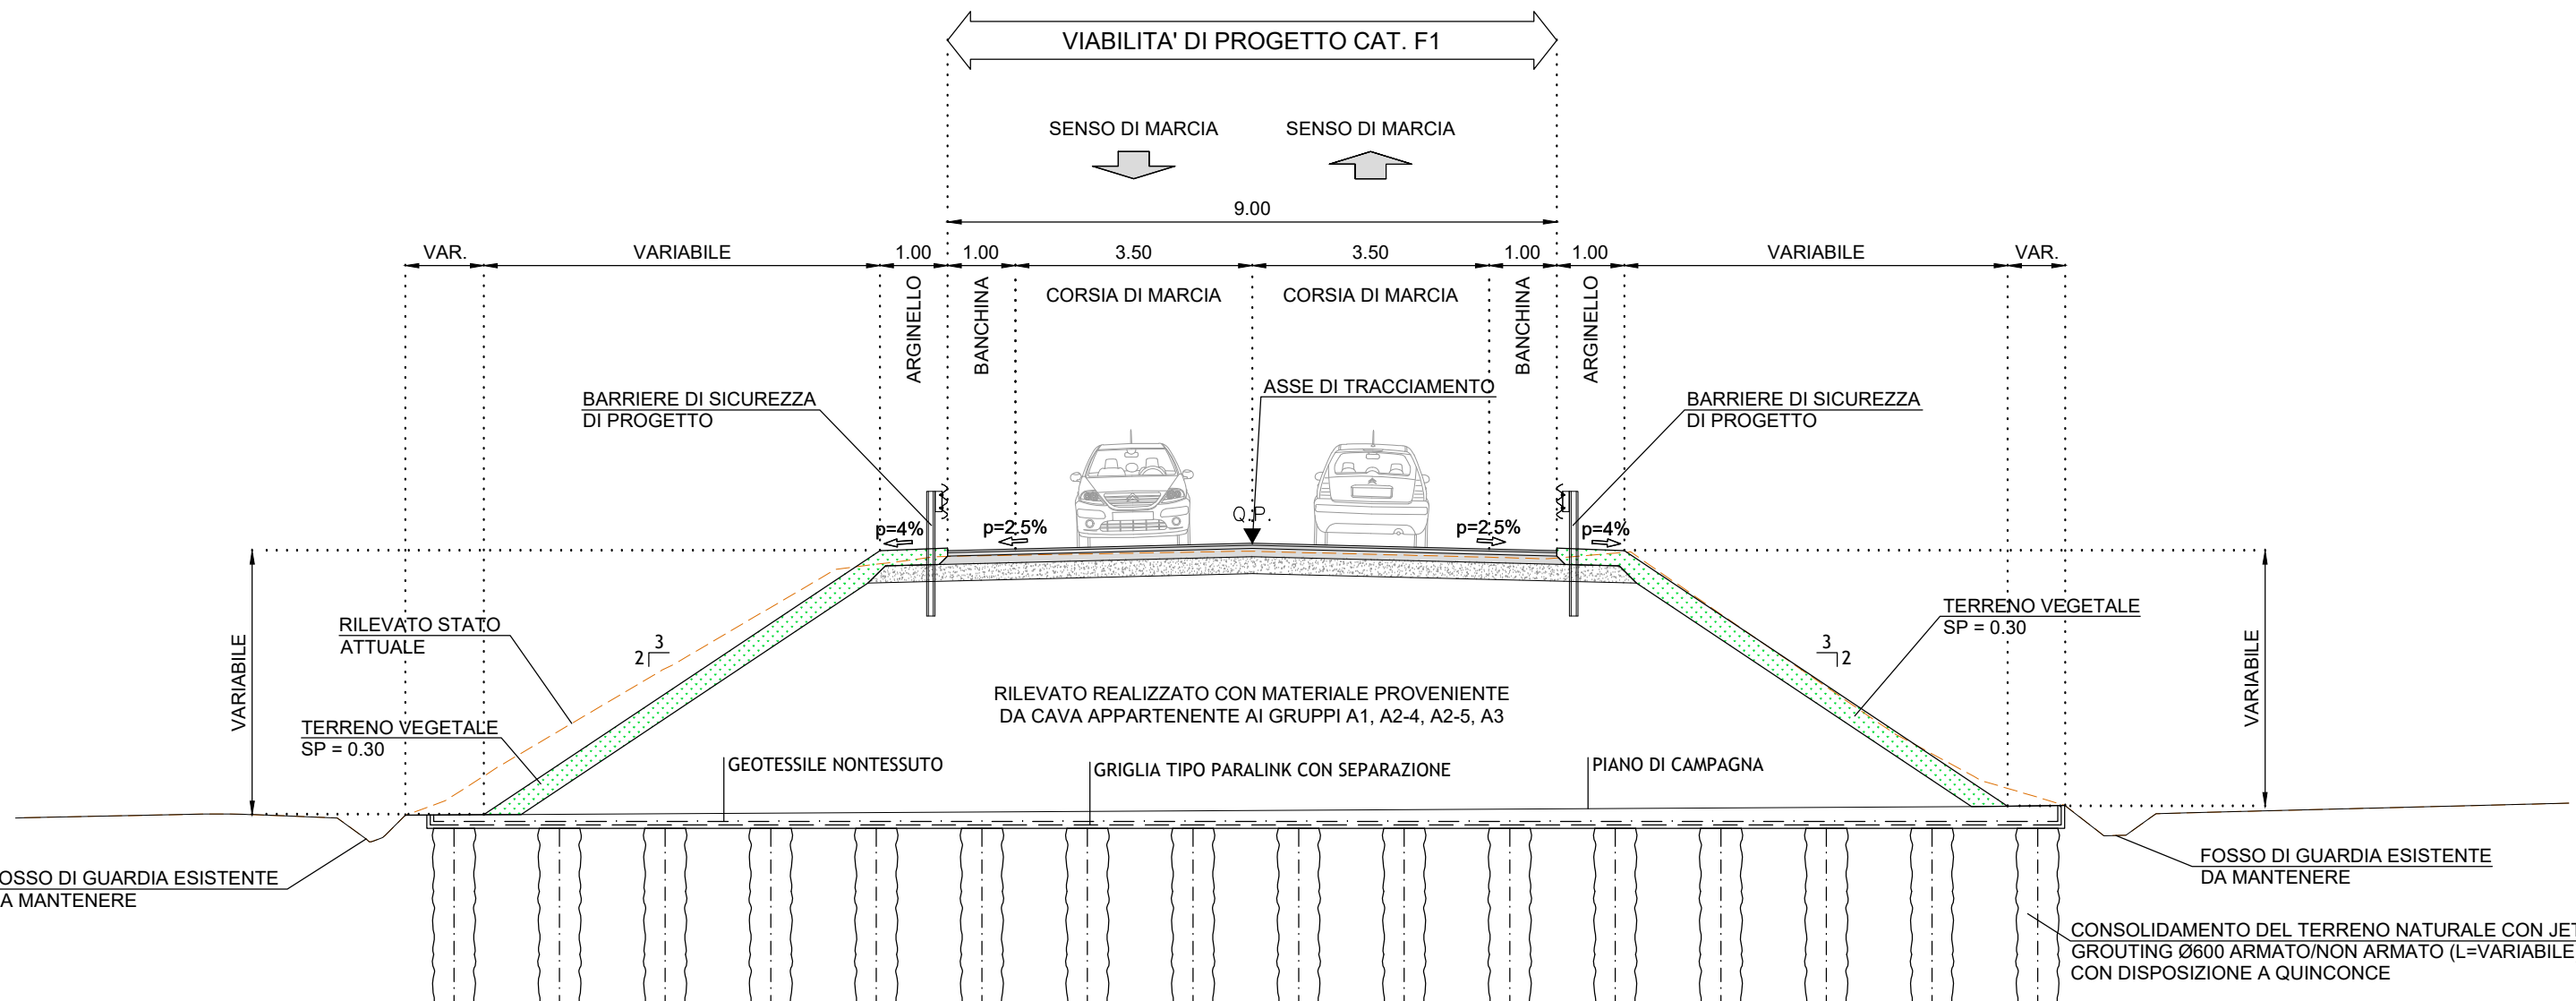


SEZIONE TIPO RILEVATO CON BERME
Scale 1:100

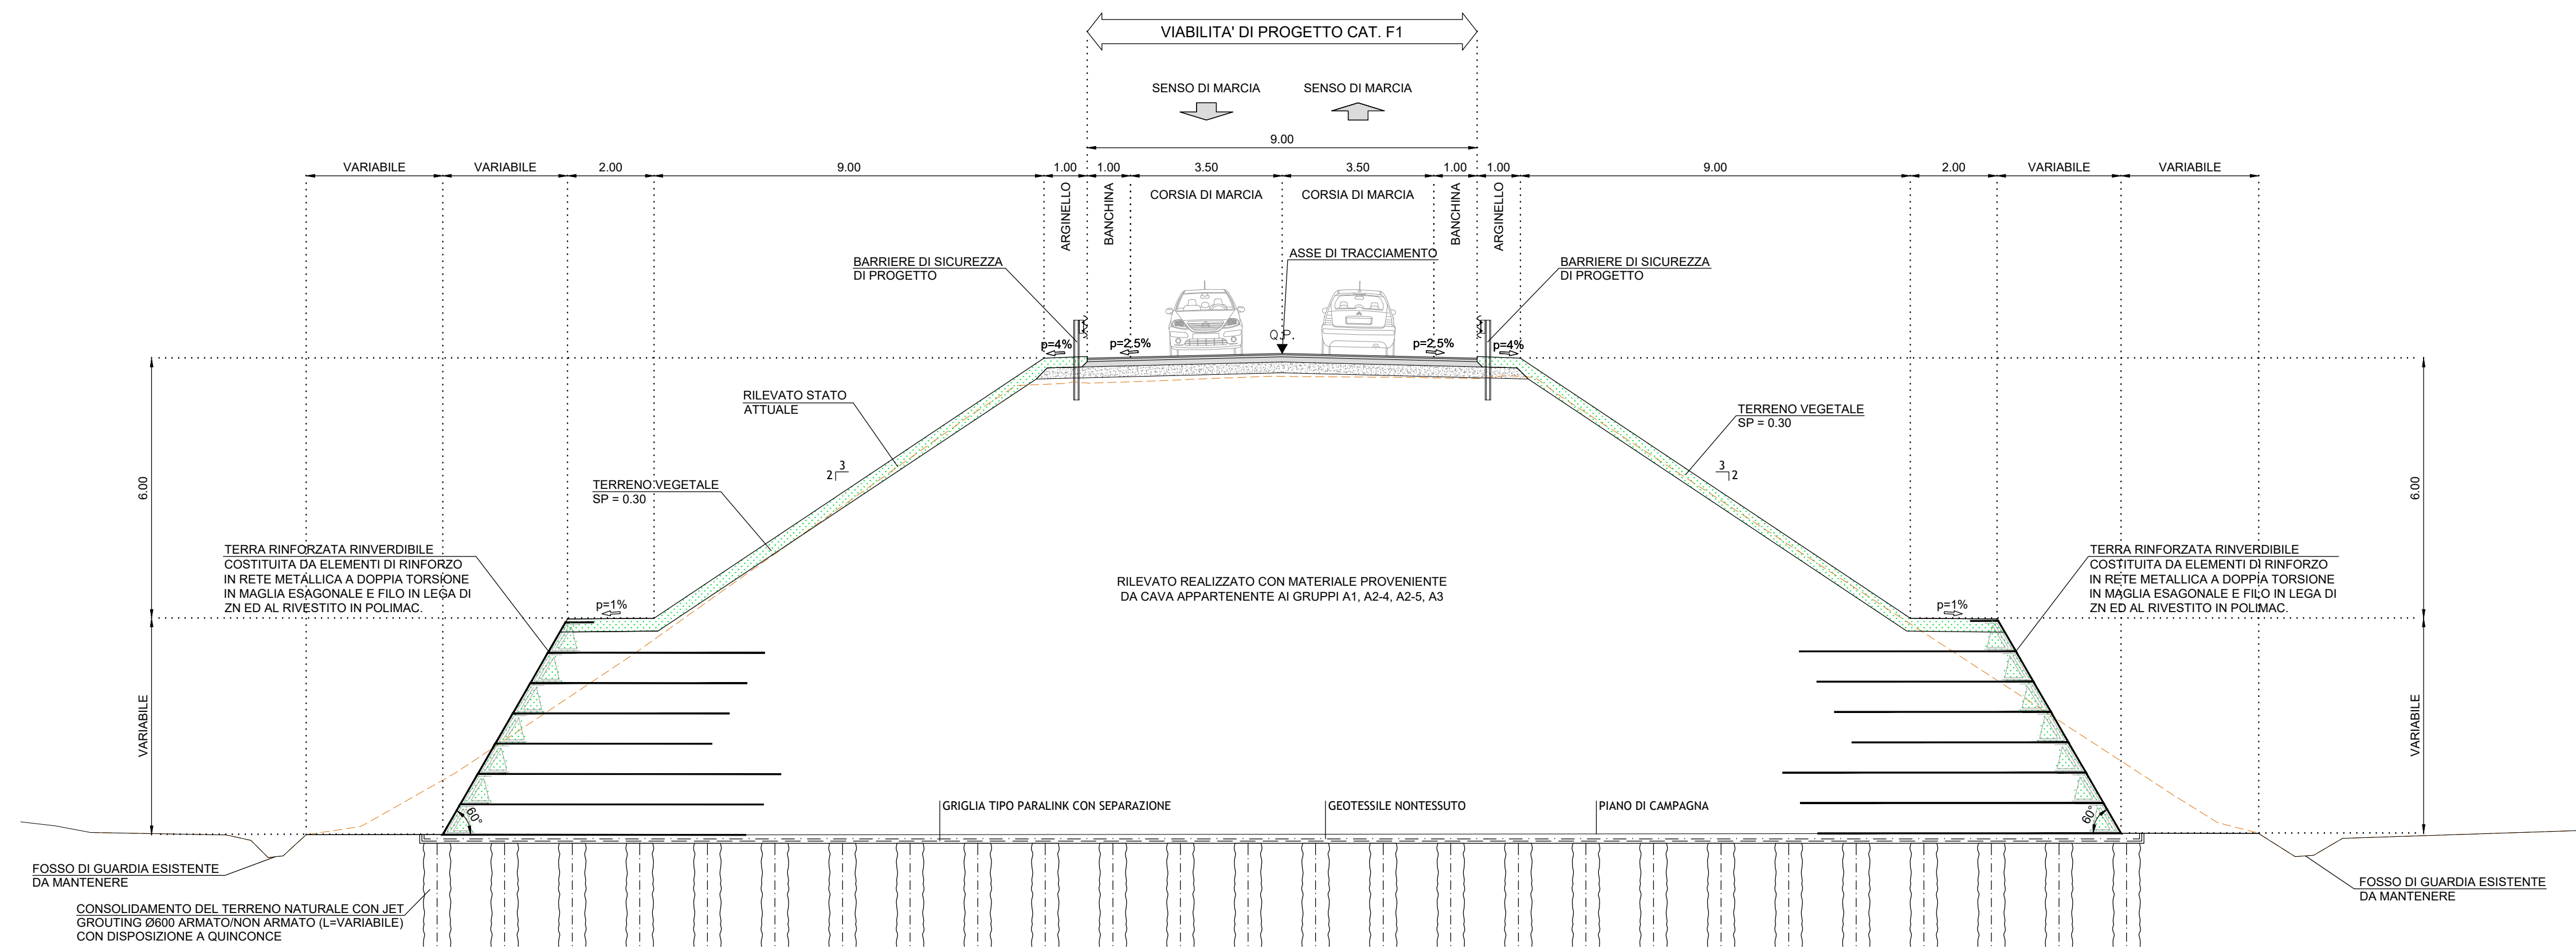


ELEMENTO PRE-ASSEMBLATO DI TERRA RINFORZATA

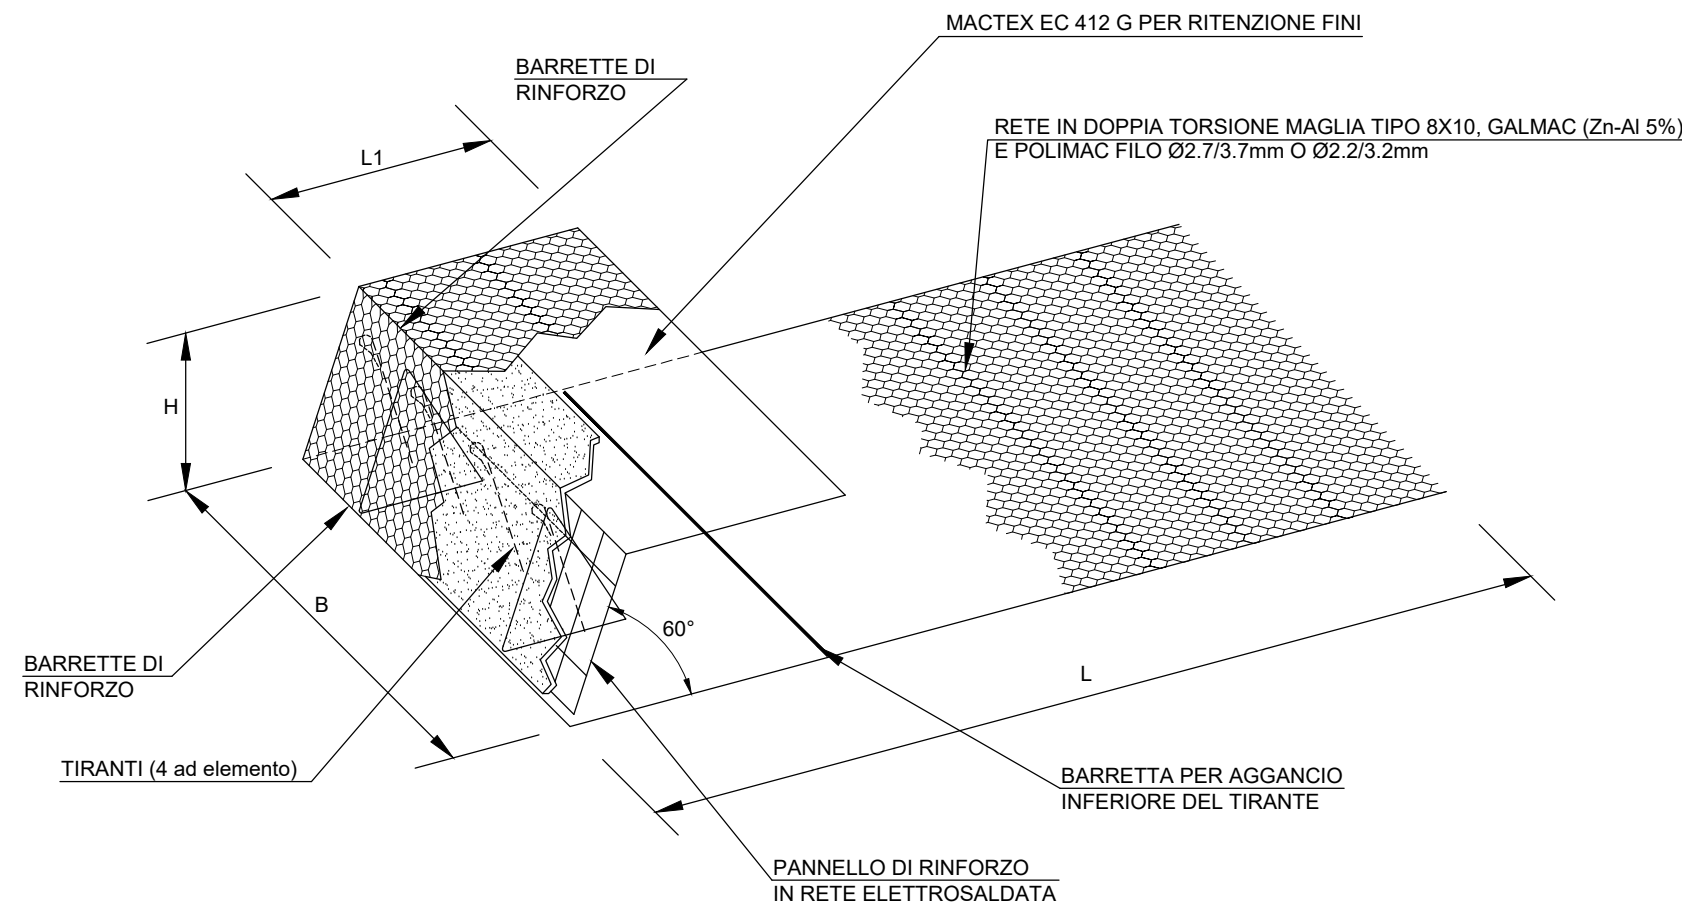

SEZIONE TIPO DI TERRA RINFORZATA

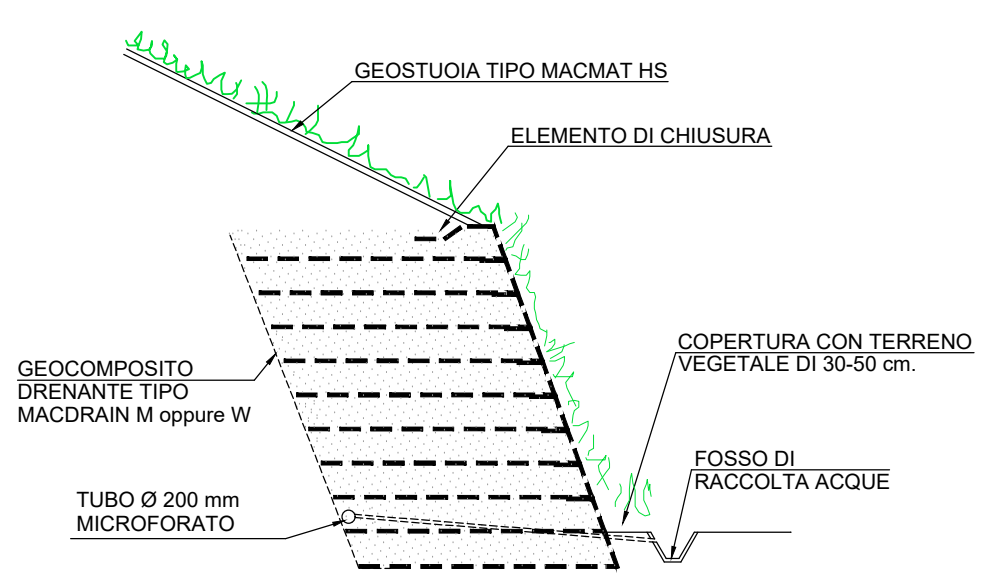

PACCHETTO STRADALE
Scale 1:10

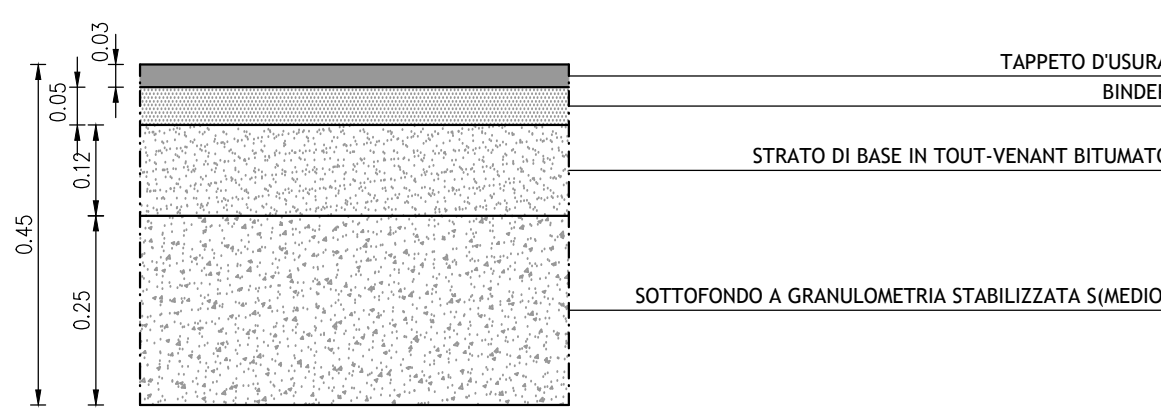

Dirigente settore Opere pubbliche e
Responsabile unico del procedimento
Ing. Michele Gadaleta

Associazione temporanea di imprese

G.T.Engineering S.r.l.
(mandataria)

Art S.r.l.
(mandante)



Progettazione

G.T.Engineering S.r.l.

Progettista: ing. Paolo Manfredi

Collaboratori:
ing. Alessandro Campanini
ing. Luca Testa

Art S.r.l.
Progettista: dott. geol. Giovanni Carra

CUP 197H20004090004 - CUI L00162210348202000038

Documento di fattibilità delle alternative progettuali (DOCFAP) e del
successivo progetto di fattibilità tecnica ed economica (PFTe) relativi alle
opere di manutenzione straordinaria del rilevato stradale di V.le Versailles
nel Comune di Parma

DOC. DI FATTIBILITA' DELLE ALTERNATIVE PROGETTUALI

data	descrizione	redatto da:	controllato da:	approvato da:
01/01/2023	Emissione	P.Manfredi	M.Gadaleta	M.Gadaleta
02/01/08/2024	Revisione	P.Manfredi	M.Gadaleta	M.Gadaleta
03				
04				
05				
06				

titolo elaborato:

Alternativa progettuale 1a
Planimetria, sezioni tipo e particolari tipologici

ELABORATO:

2305_F1_SOL1a_2

formato: A4

scala: 1:1000

file: 2305_F1_SOL1a_2_Alternativa progettuale 1a_Planimetria, sezioni tipo e particolari tipologici.dwg

E' vietata la riproduzione e diffusione in qualsiasi forma. Tutti i diritti sono riservati nei termini di legge al Comune di Parma