




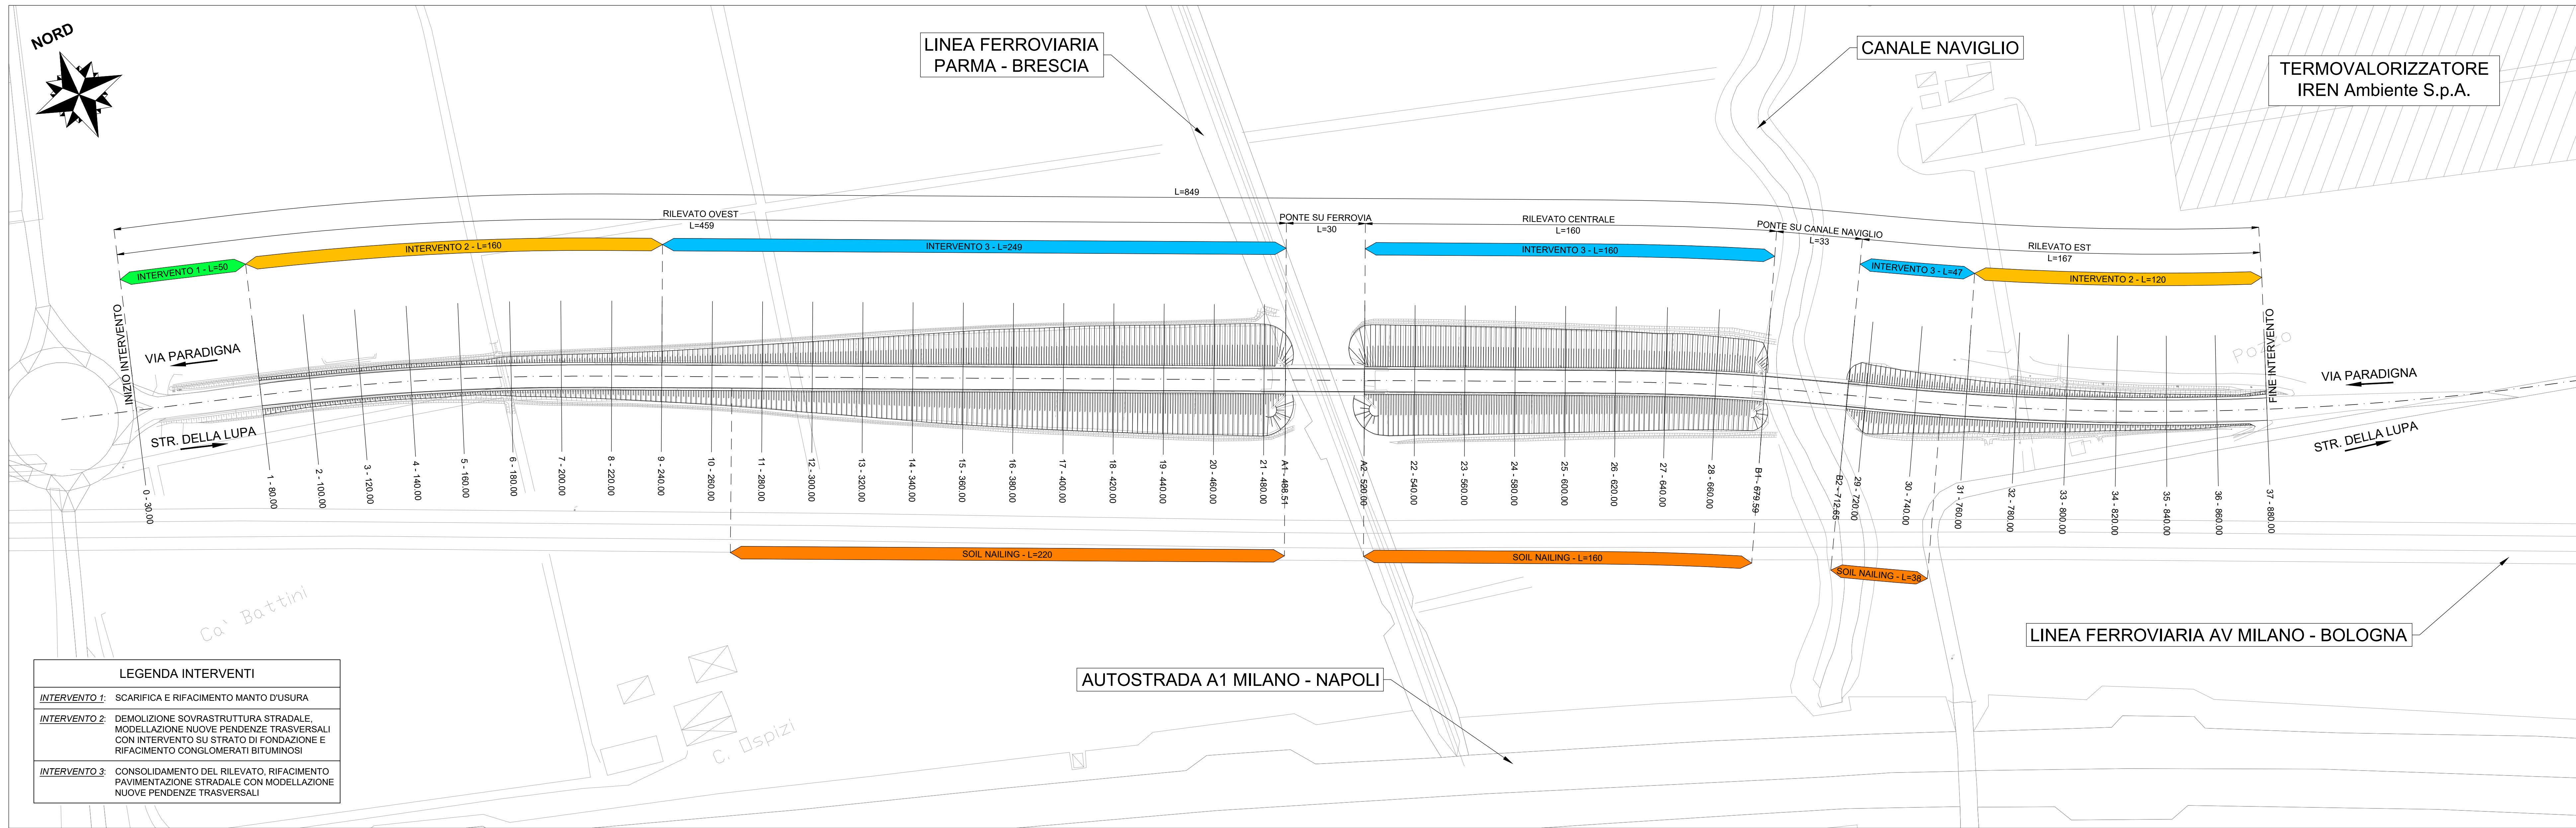


SEZIONE TIPO RILEVATO H<7m
Scale 1:100

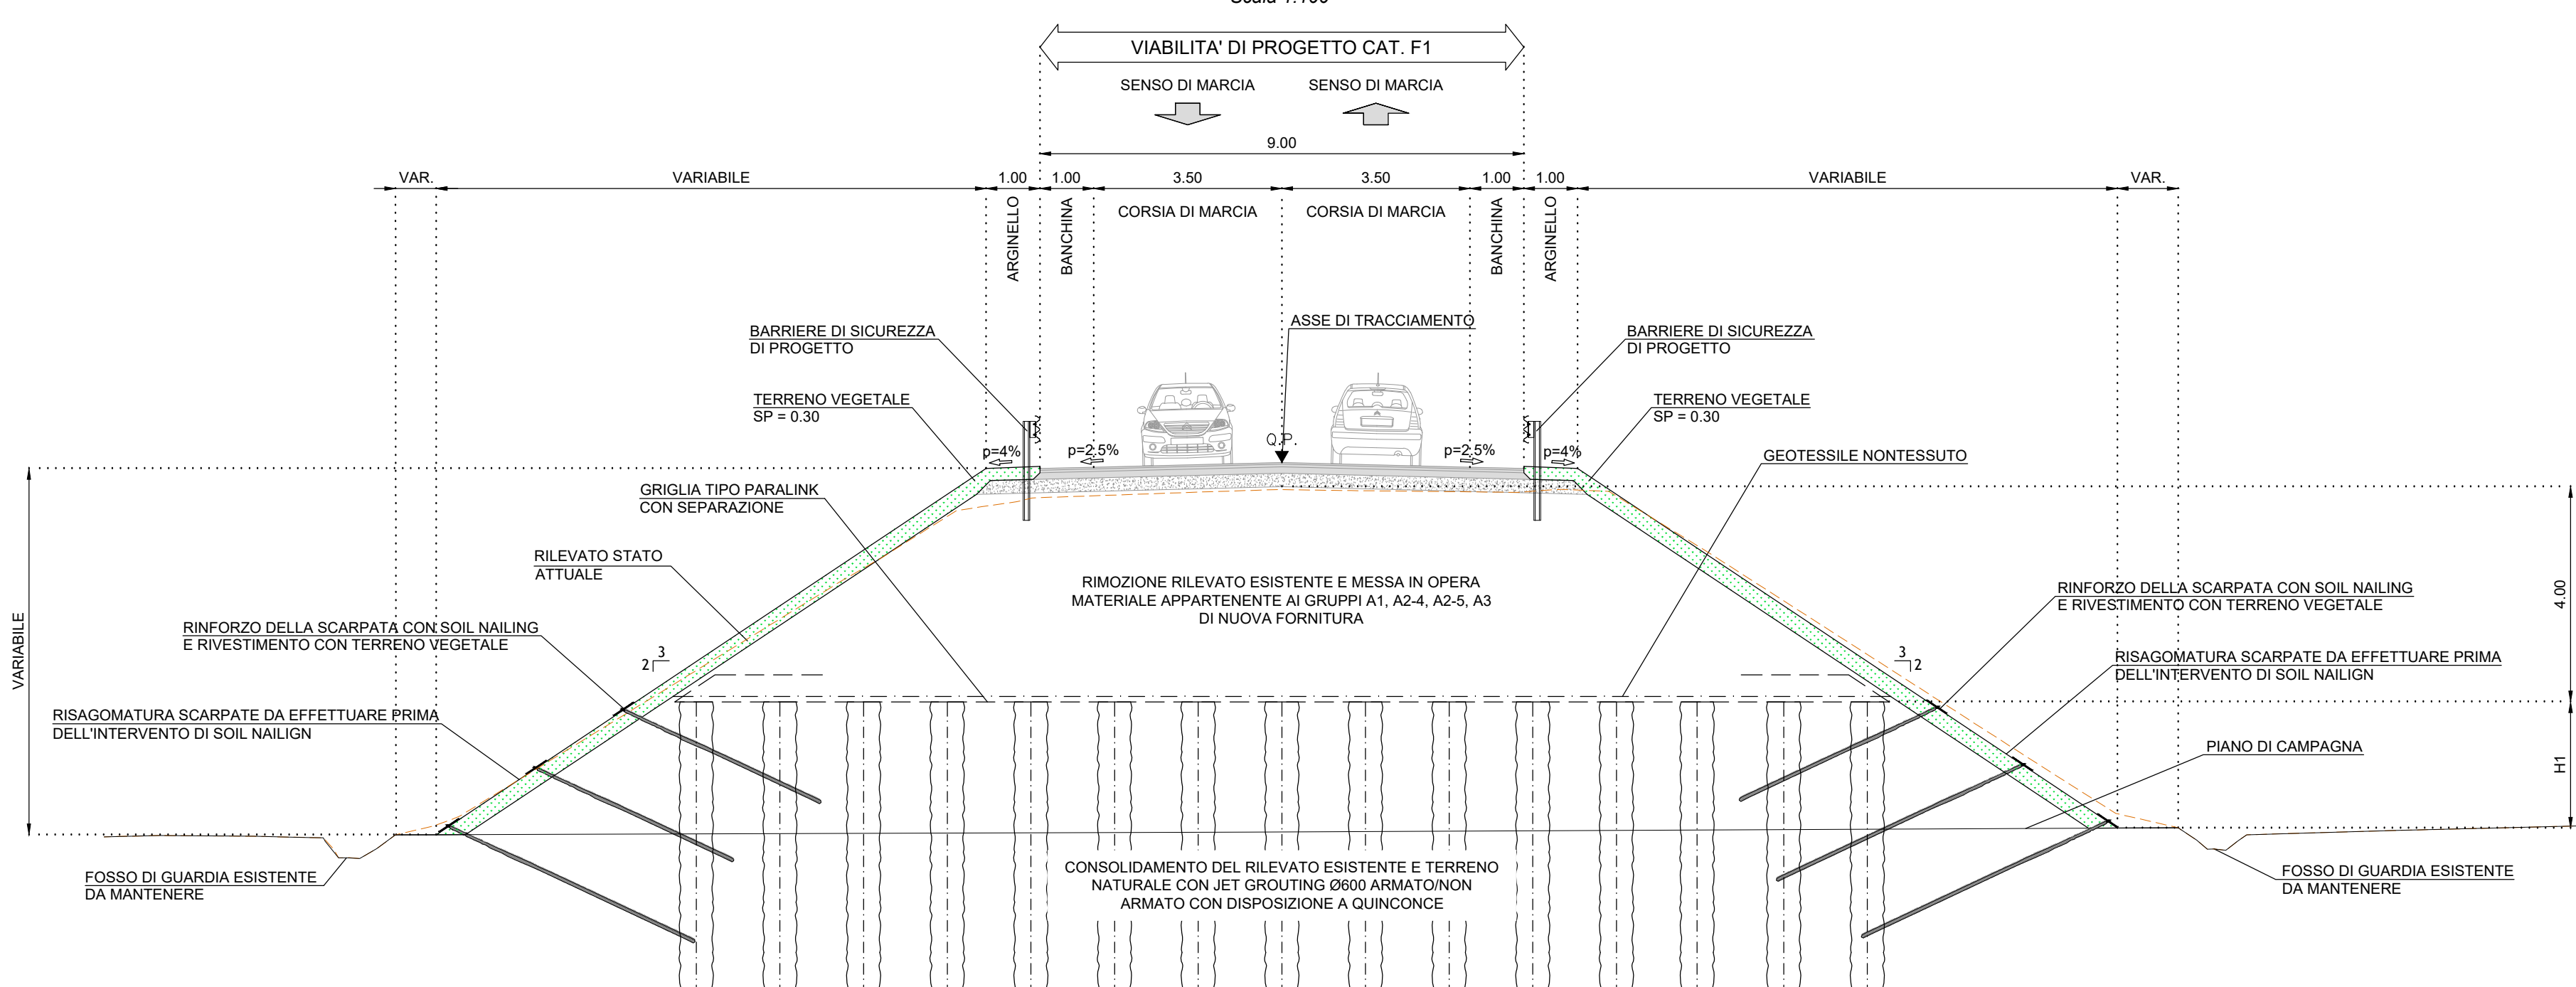

SEZIONE TIPO DELLA PARETE CON
L'INTERVENTO DI SOIL NAILING

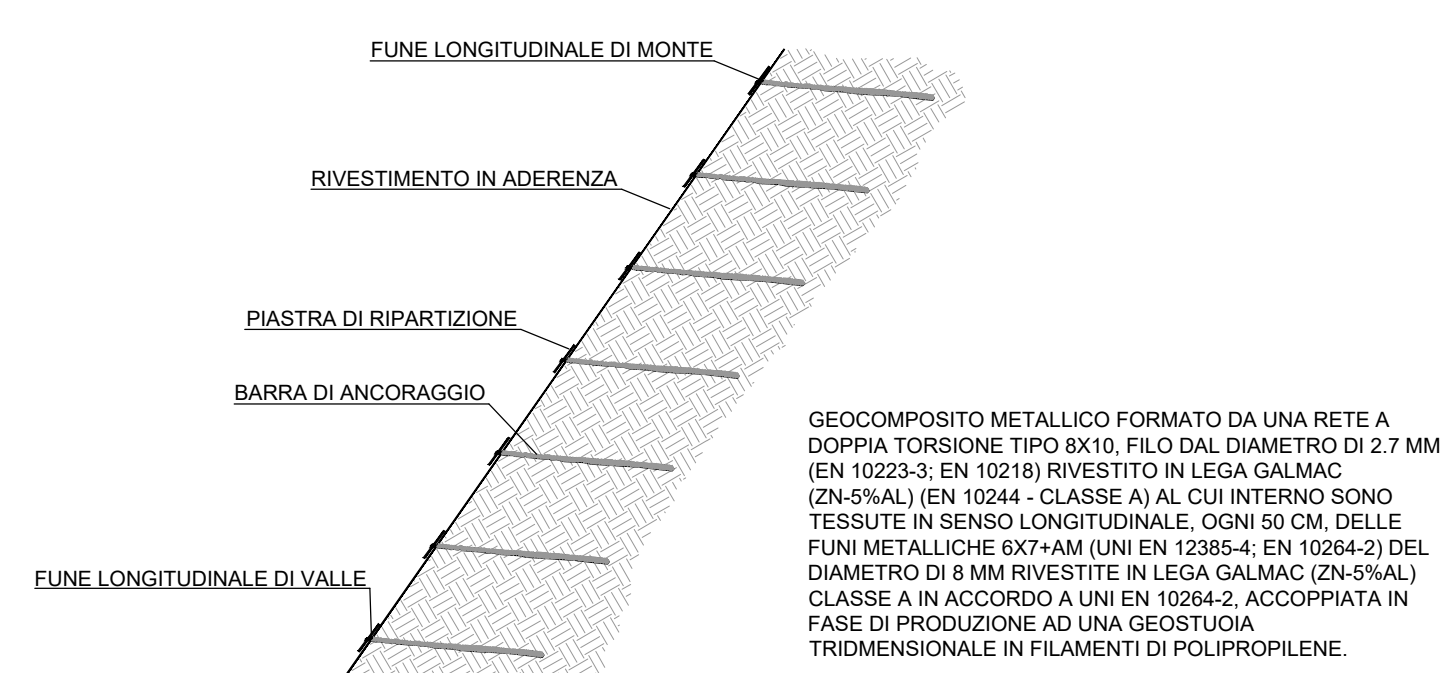


SEZIONE TIPO RILEVATO H>7m
Scale 1:100

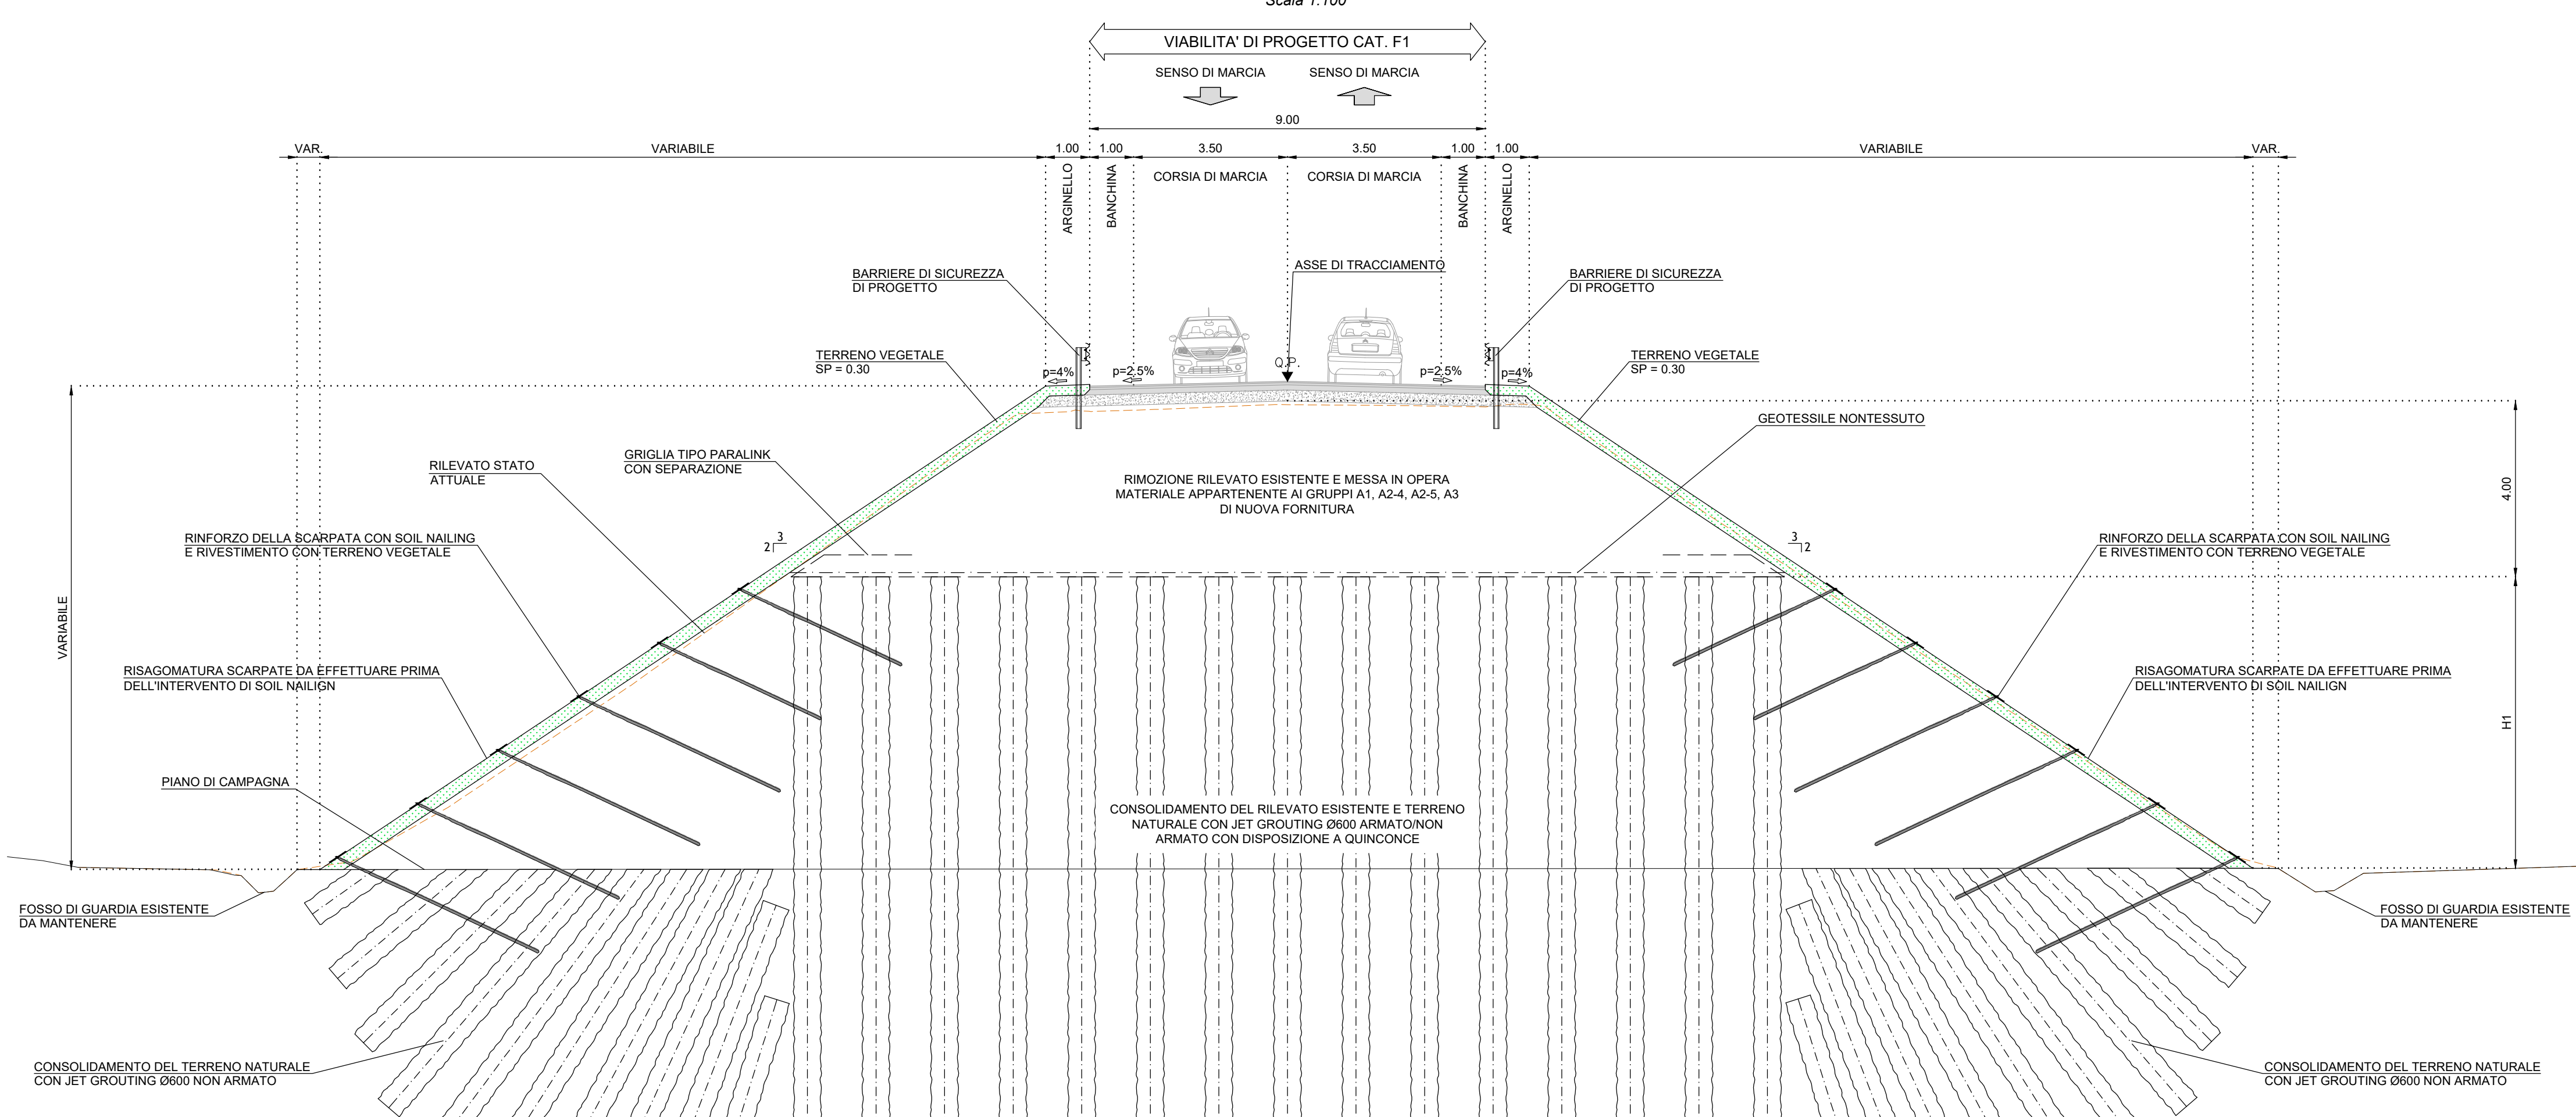

VISTA INTERVENTO DI SOIL-NAILING PRE
INERBIMENTO DELLA SCARPATA



PACCHETTO STRADALE
Scale 1:10

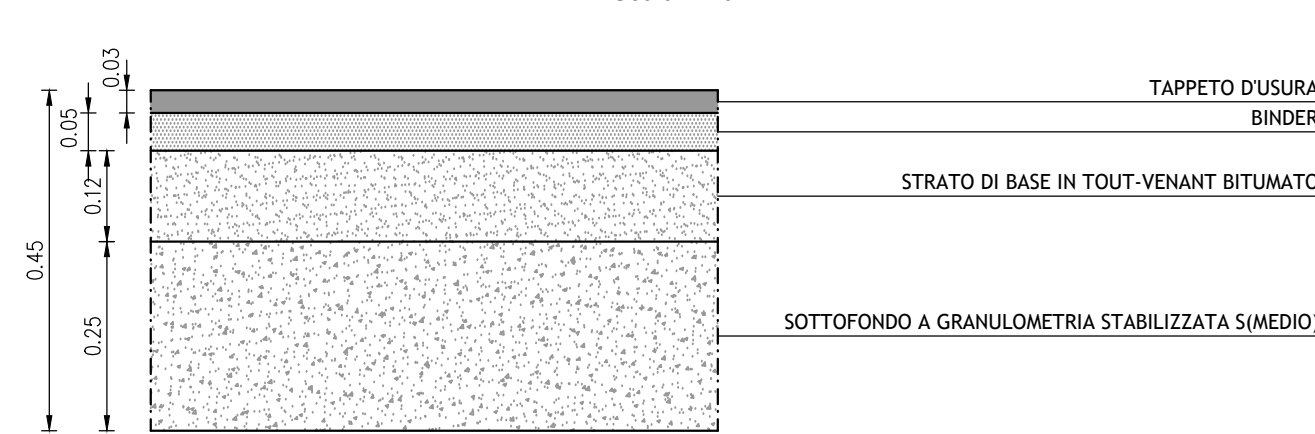

Comune di Parma
SETTORE OPERE PUBBLICHE

Dirigente settore Opere pubbliche e Responsabile unico del procedimento
Ing. Michele Gadaleta

Associazione temporanea di imprese

G.T.Engineering S.r.l.
(mandataria)

Art S.r.l.
(mandante)

Progettazione

G.T.Engineering S.r.l.
Progettista: ing. Paolo Manfredi

Collaboratori:
ing. Alessandro Campanini
ing. Luca Testa

Art S.r.l.
Progettista: dott. geol. Giovanni Carra

CUP 197H20004090004 - CUI L00162210348202000038

Documento di fattibilità delle alternative progettuali (DOCFA) e del successivo progetto di fattibilità tecnica ed economica (PFE) relativi alle opere di manutenzione straordinaria del rilevato stradale di V.le Versailles nel Comune di Parma

DOC. DI FATTIBILITA' DELLE ALTERNATIVE PROGETTUALI

data	descrizione	redatto da:	controllato da:	approvato da:
01/11/2023	Emissione	P.Manfredi	M.Gadaleta	M.Gadaleta
02/01/2024	Revisione	P.Manfredi	M.Gadaleta	M.Gadaleta
03/04/2024				
05/06/2024				

titolo elaborato:

Alternativa progettuale 2a
Planimetria, sezioni tipo e particolari tipologici

ELABORATO:

2305_F1_SOL2a_2

formato: A4
lingua: italiana

Firma:

2305_F1_SOL2a_2_Alt. progettuale 2a_Planimetria, sezioni tipo e particolari tipologici.dwg

E' vietata la riproduzione e diffusione in qualsiasi forma. Tutti i diritti sono riservati nei termini di legge al Comune di Parma