

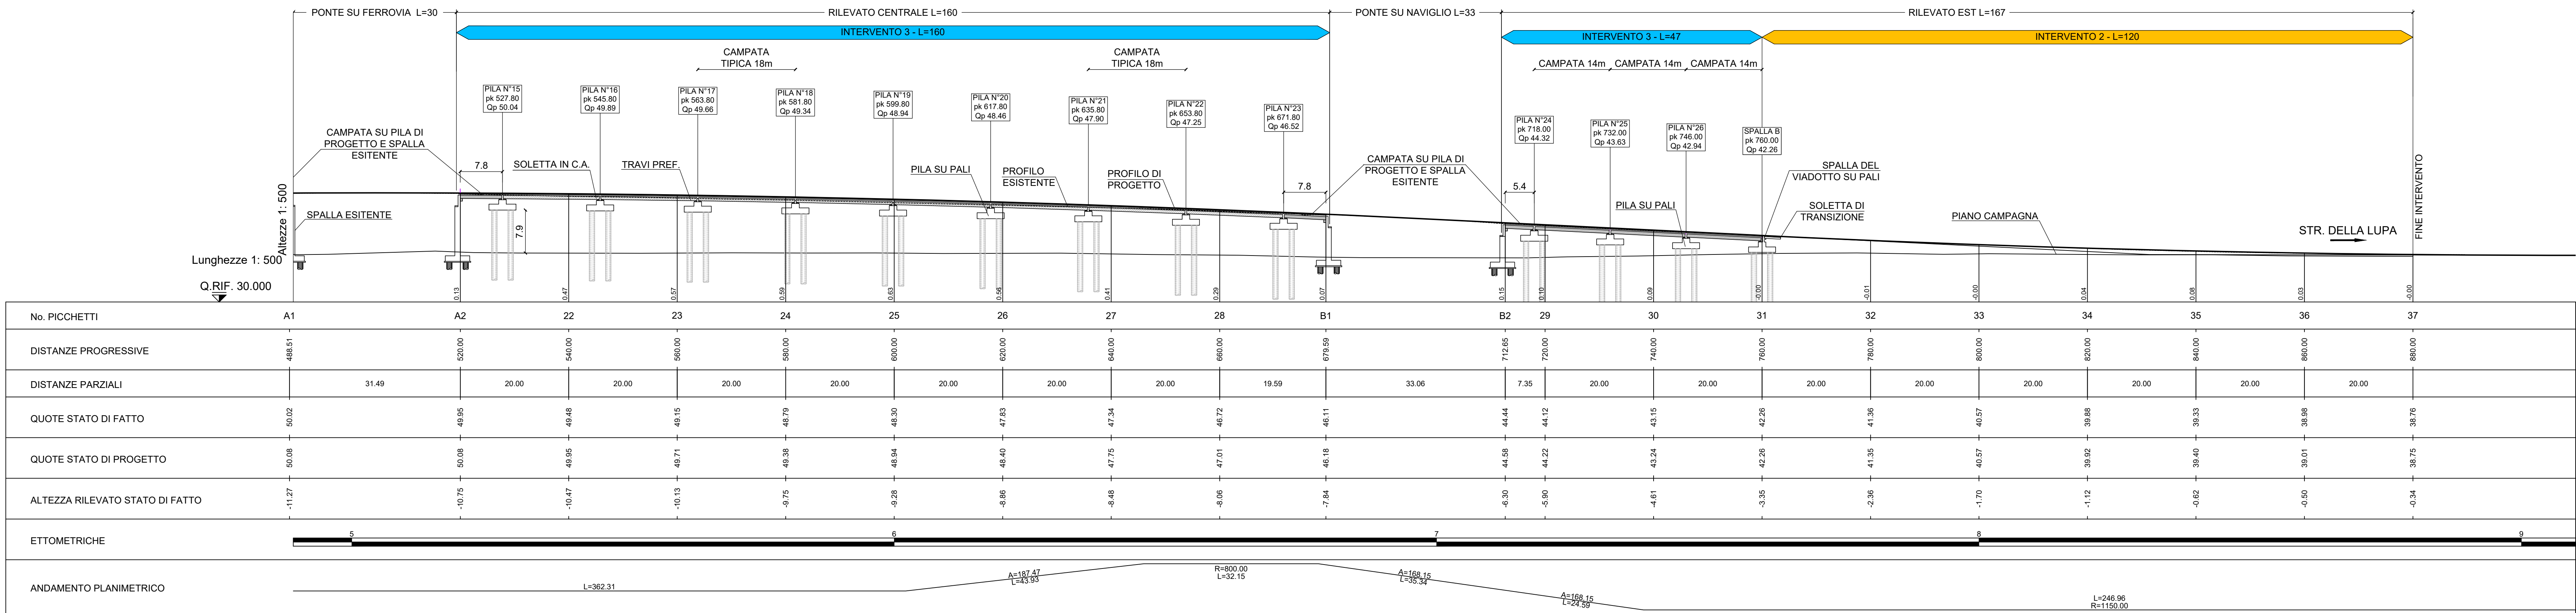


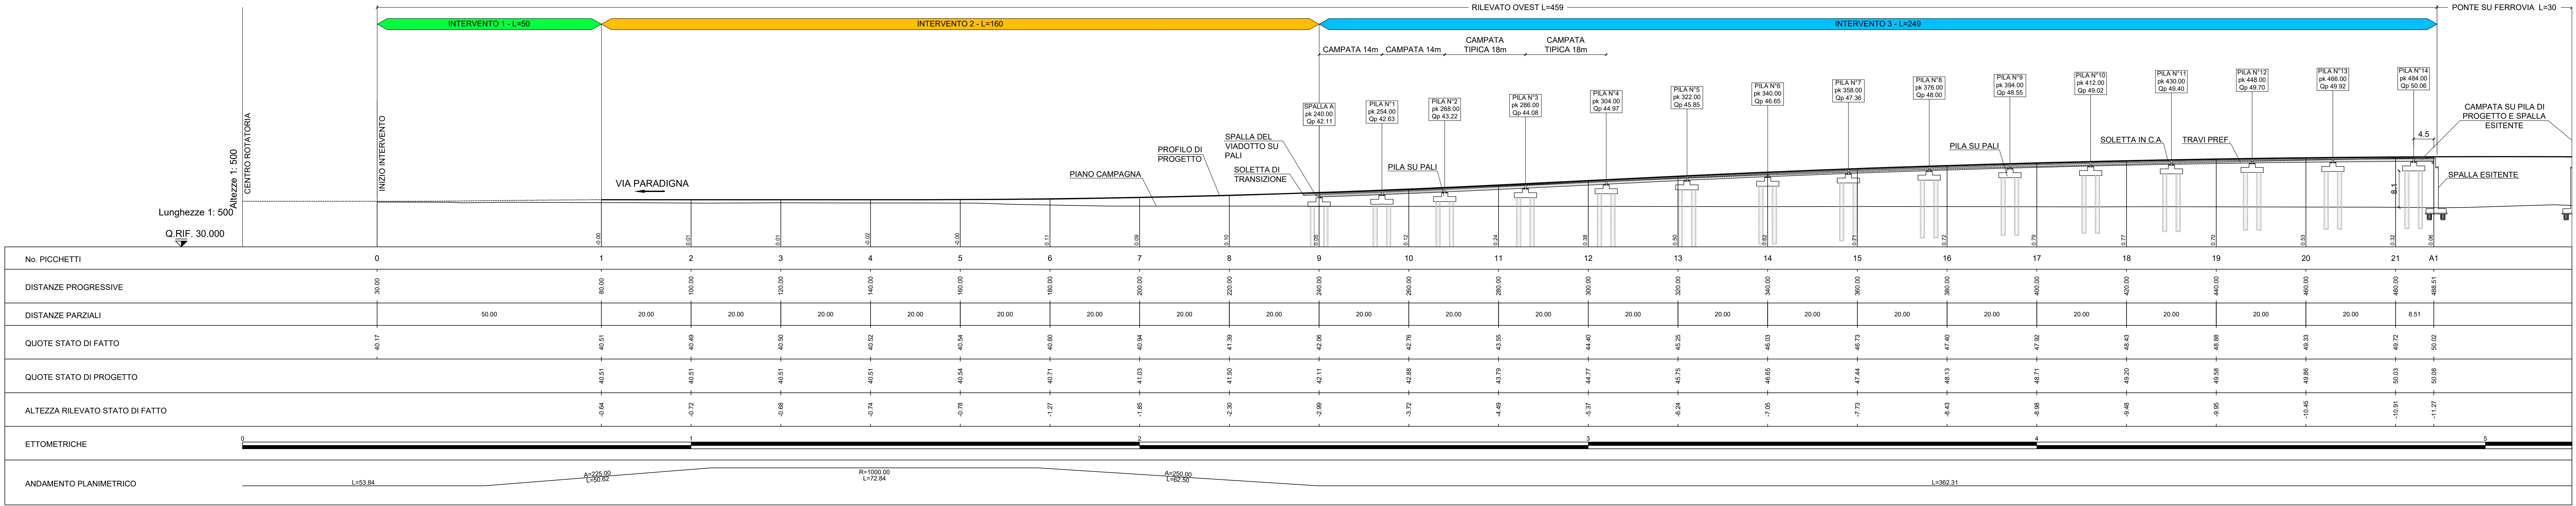

LEGENDA INTERVENTI	
INTERVENTO 1	SCARIFICA E RIFACIMENTO MANTO D'USURA
INTERVENTO 2	DEMOLIZIONE SOVRASTRUTTURA STRADALE MODELLAZIONE NUOVE PENDENZE TRASVERSALI CON INTERVENTO SU STRATO DI FONDAZIONE E RIFACIMENTO CONGLOMERATI BITUMINOSI
INTERVENTO 3	VIADOTTO DI PROGETTO


NOTA
Qp: quota di progetto stradale

SEZIONE TIPO VIADOTTO IN CORRISPONDENZA DELLE PILE
Scala 1:100

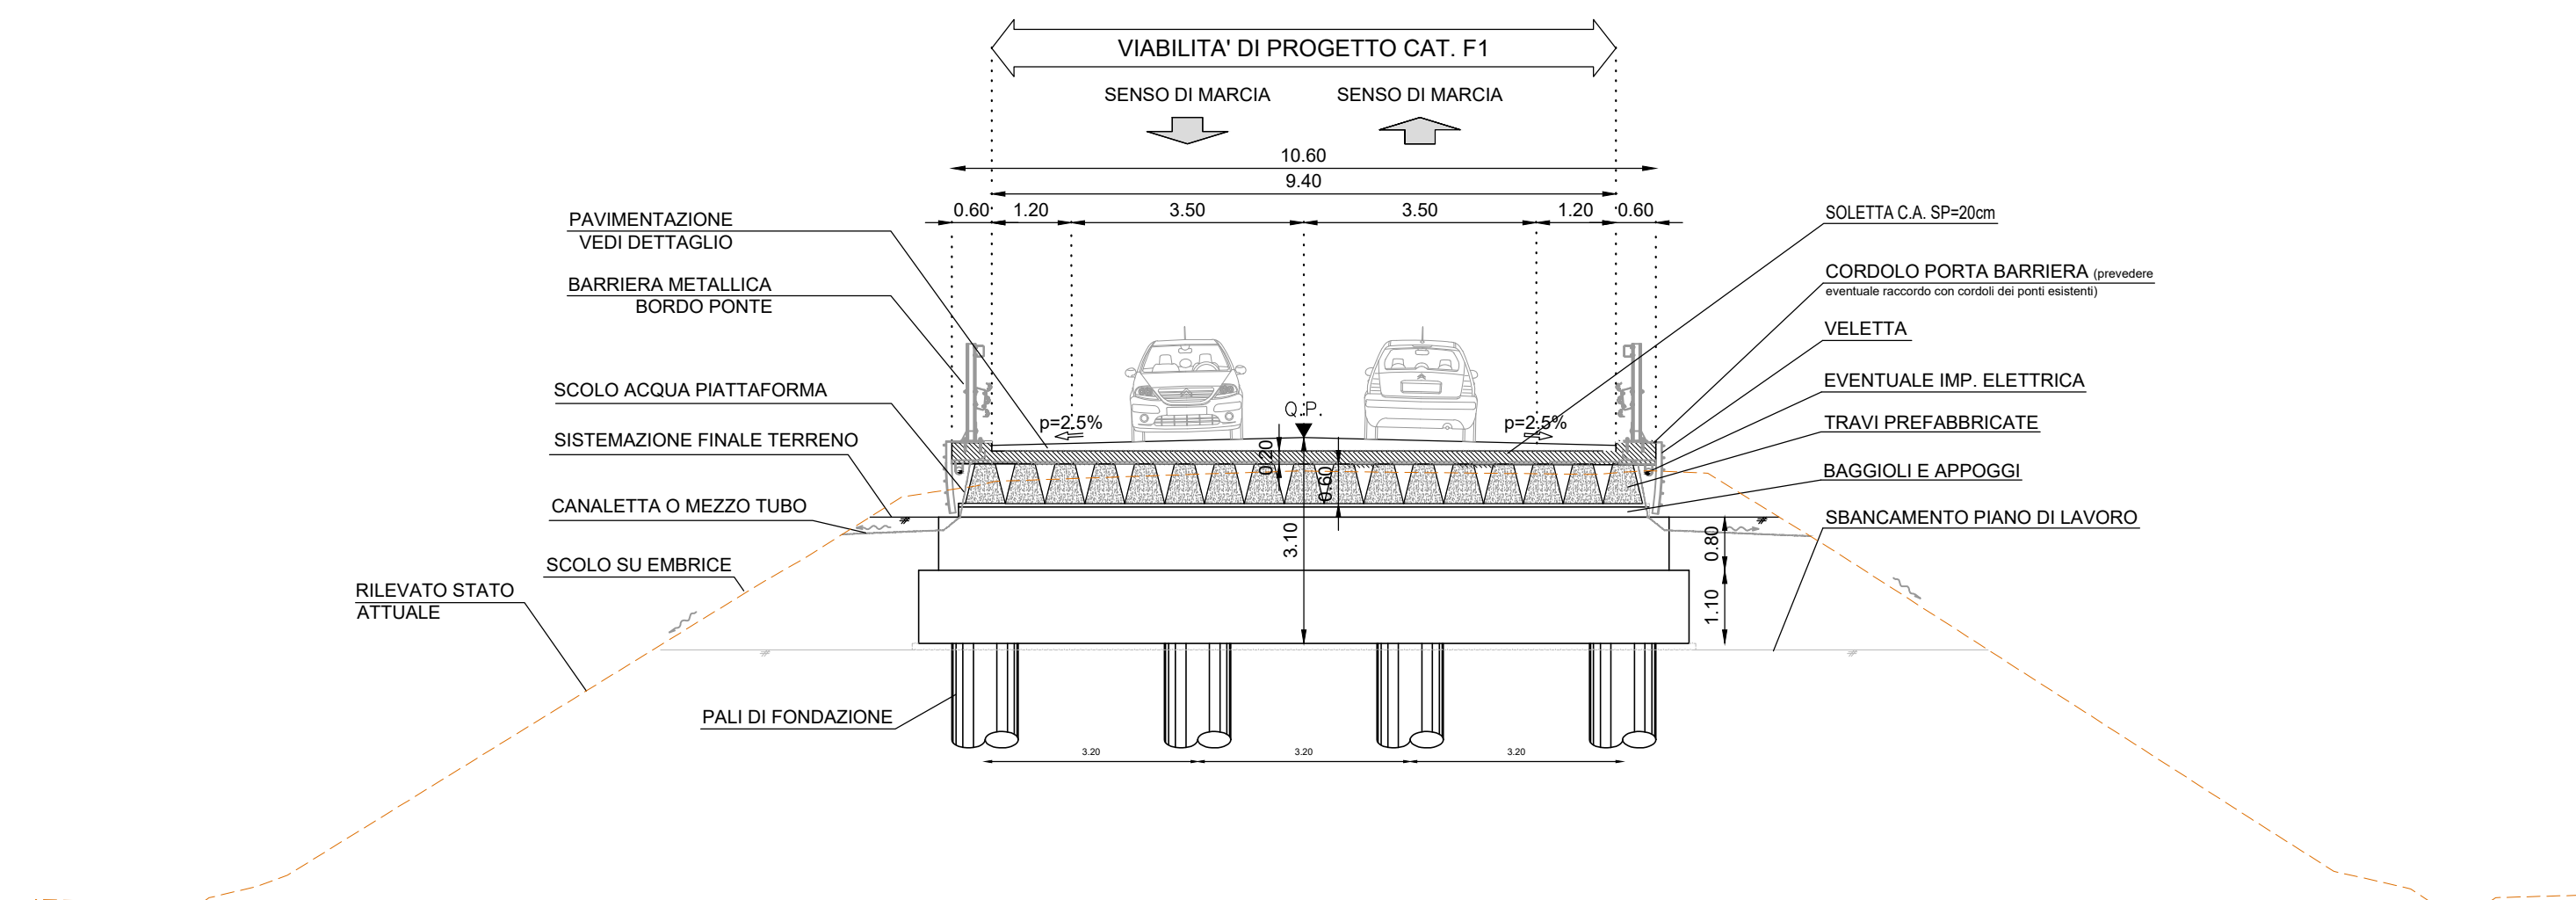


CARPENTERIE-PLANIMETRIA E SEZIONE PLINTO DELLE PILE
Scala 1:50


PLANIMETRIA ALLO SPICCATO ELEVAZIONI

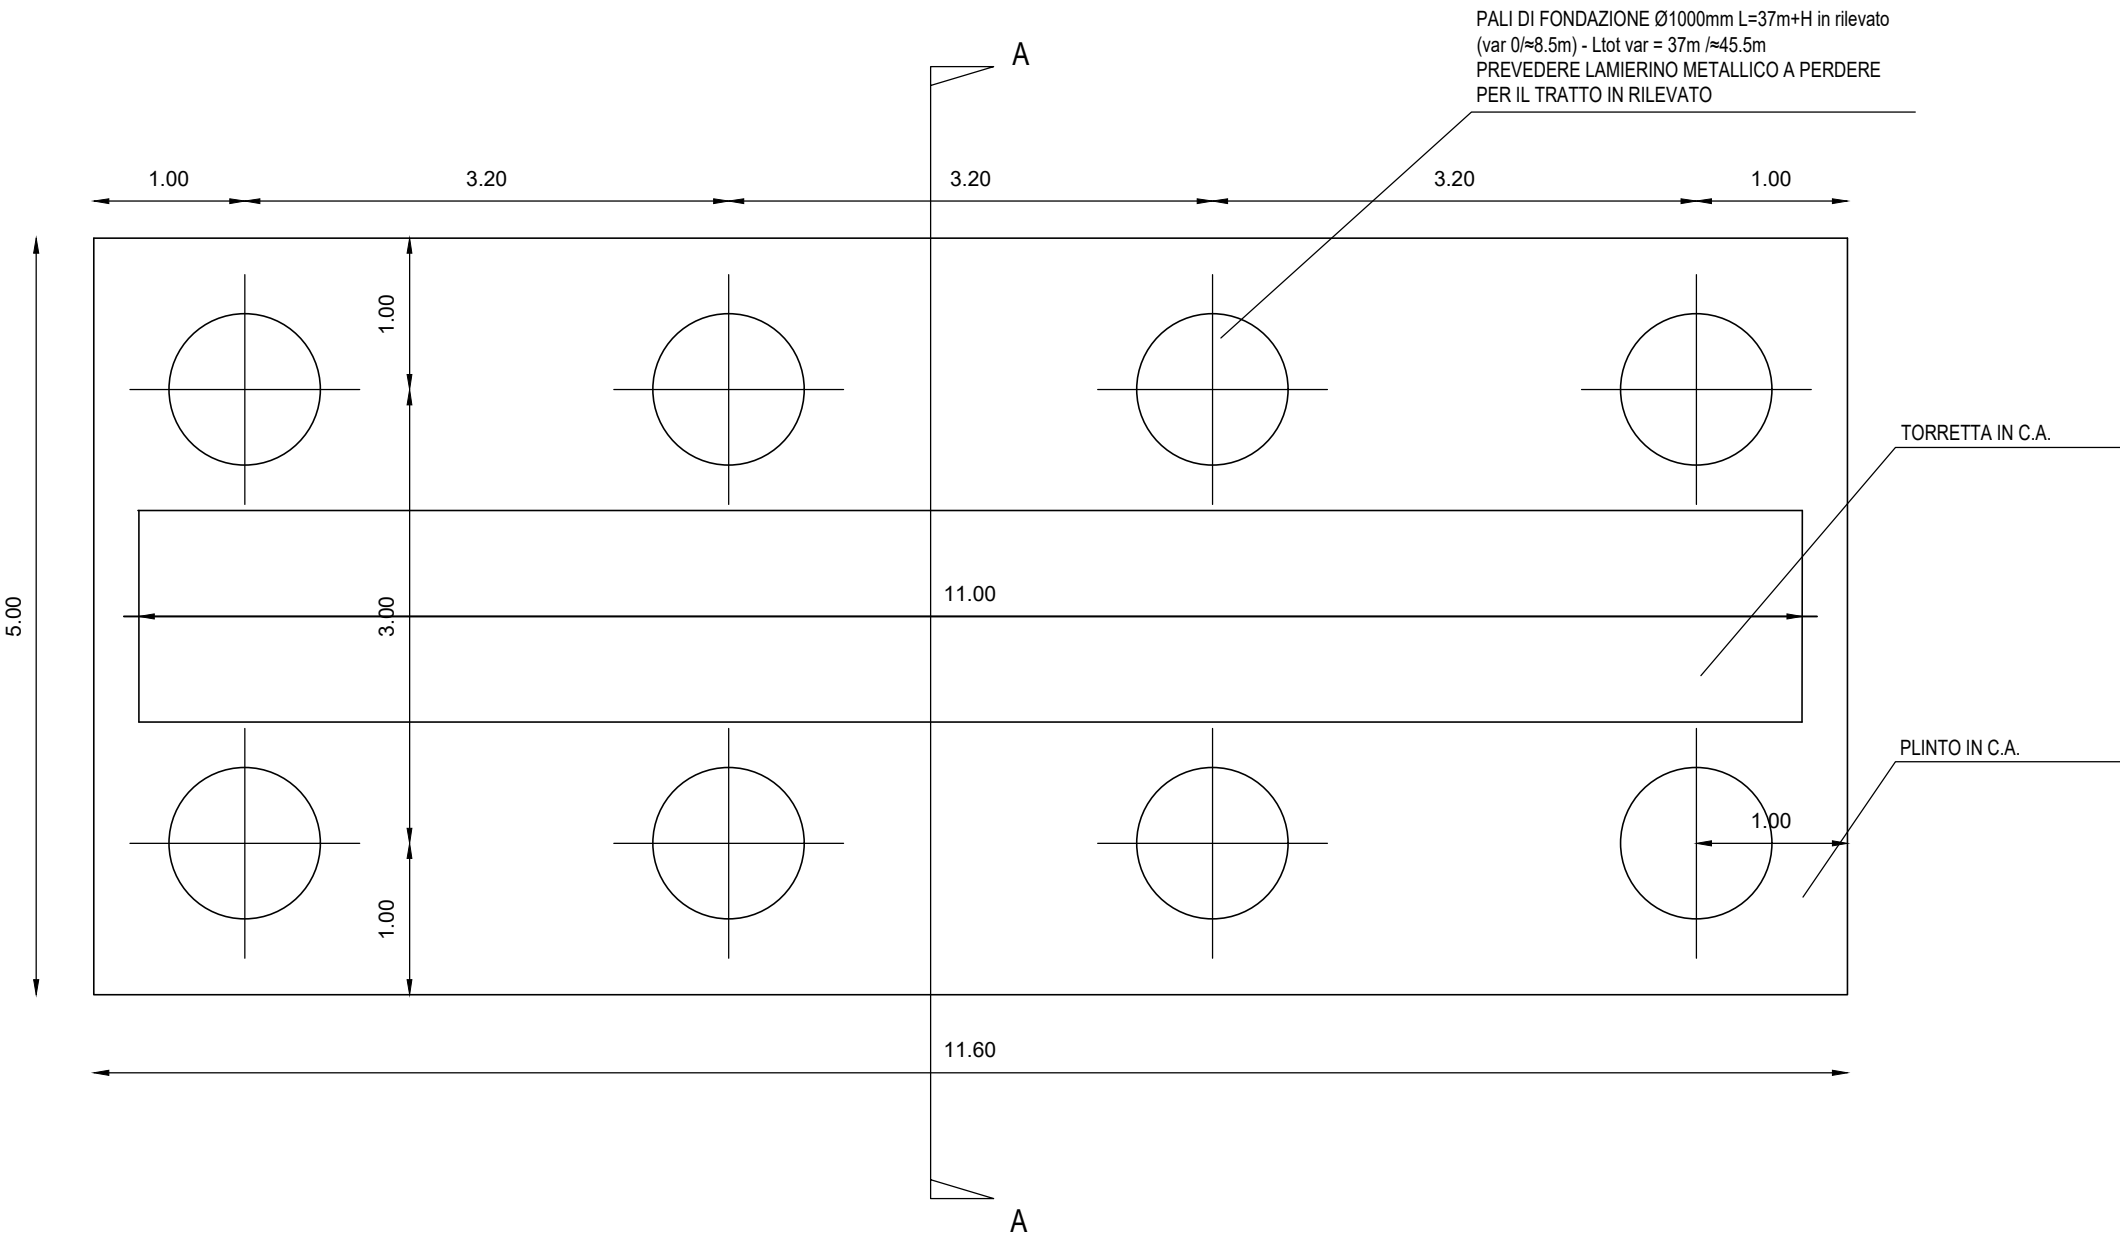


SEZIONE A-A

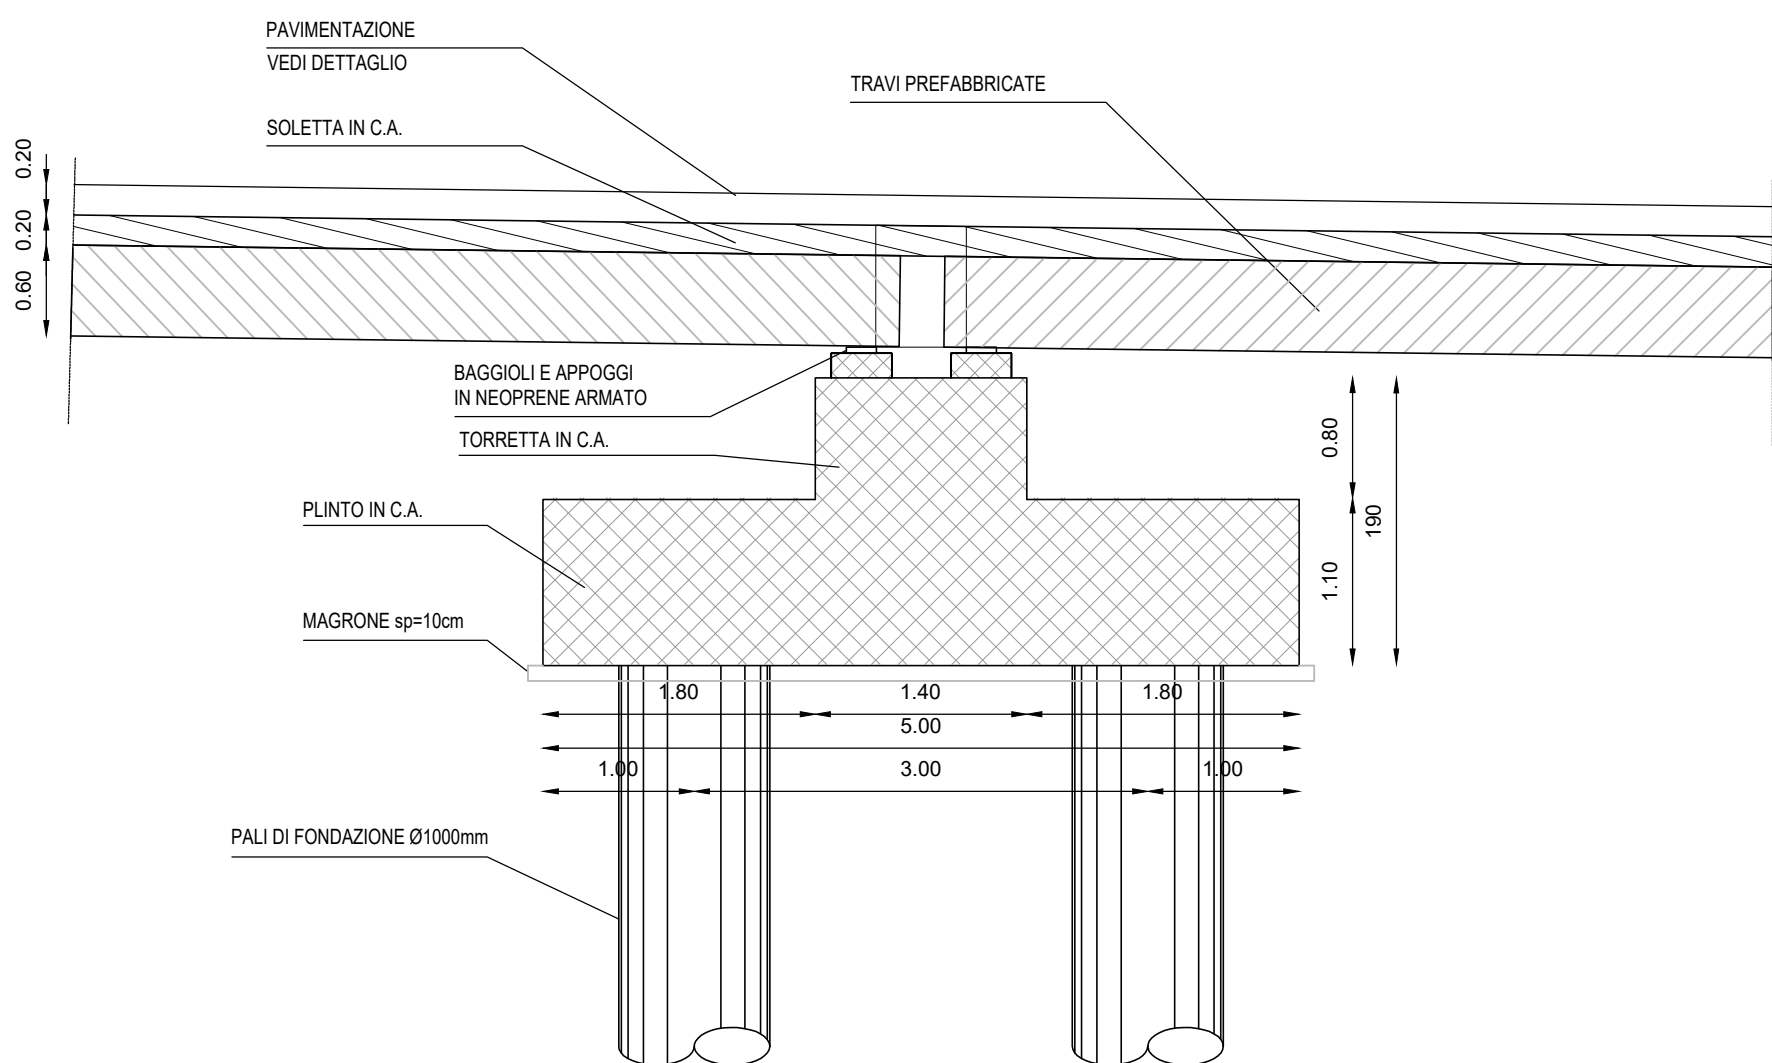

PACCHETTO STRADALE VIADOTTO
Scala 1:10

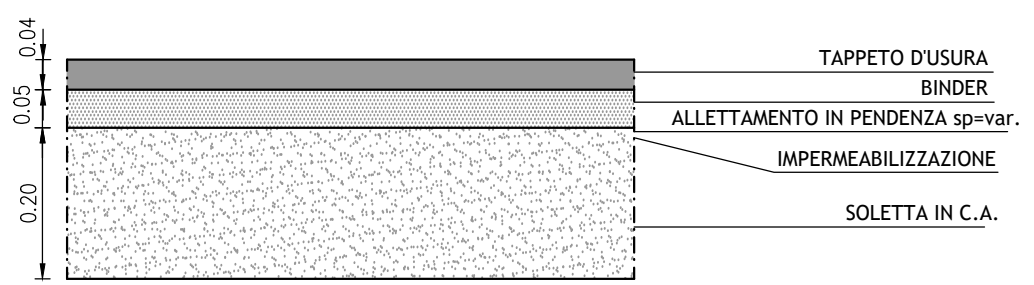

PACCHETTO STRADALE RILEVATO
Scala 1:10

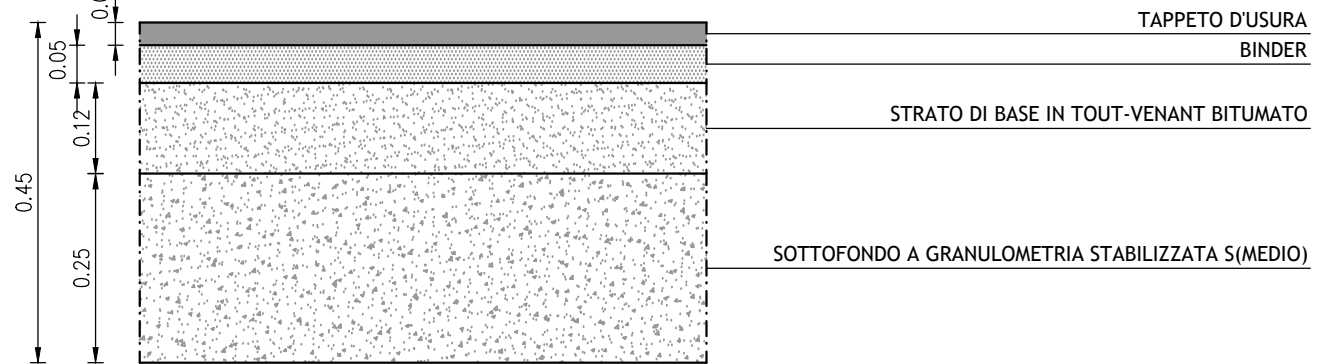



Comune di Parma
SETTORE OPERE PUBBLICHE

Dirigente settore Opere pubbliche e
Responsabile unico del procedimento
Ing. Michele Gadaleta

Associazione temporanea di imprese

G.T.Engineering S.r.l.
(mandataria)

Art S.r.l.
(mandante)

Progettazione

G.T.Engineering S.r.l.
Progettista: ing. Paolo Manfredi

Collaboratori:
ing. Alessandro Campanini
ing. Luca Testa

Art S.r.l.
Progettista: dott. geol. Giovanni Carra

CUP 197H20004090004 - CUI L00162210348202000038

Documento di fattibilità delle alternative progettuali (DOCFAP) e del
successivo progetto di fattibilità tecnica ed economica (PFE) relativi alle
opere di manutenzione straordinaria del rilevato stradale di V.le Versailles
nel Comune di Parma

DOC. DI FATTIBILITA' DELLE ALTERNATIVE PROGETTUALI				
data	descrizione	redatto da:	controllato da:	approvato da:
01/08/2024	Emissione	P.Manfredi	M.Gadaleta	M.Gadaleta
02				
03				
04				
05				
06				

titolo elaborato:

Alternativa progettuale 3
Profilo, sezioni tipo e carpenterie

ELABORATO:

2305_F1_SOL3_1

formato: A0

disegno: 11-5007/100/050

Fila:

2305_F1_SOL3_1_Alt. Alternativa progettuale 3_Profilo, sezioni tipo e carpenterie.dwg

E' vietata la riproduzione e diffusione in qualsiasi forma. Tutti i diritti sono riservati nei termini di legge al Comune di Parma