



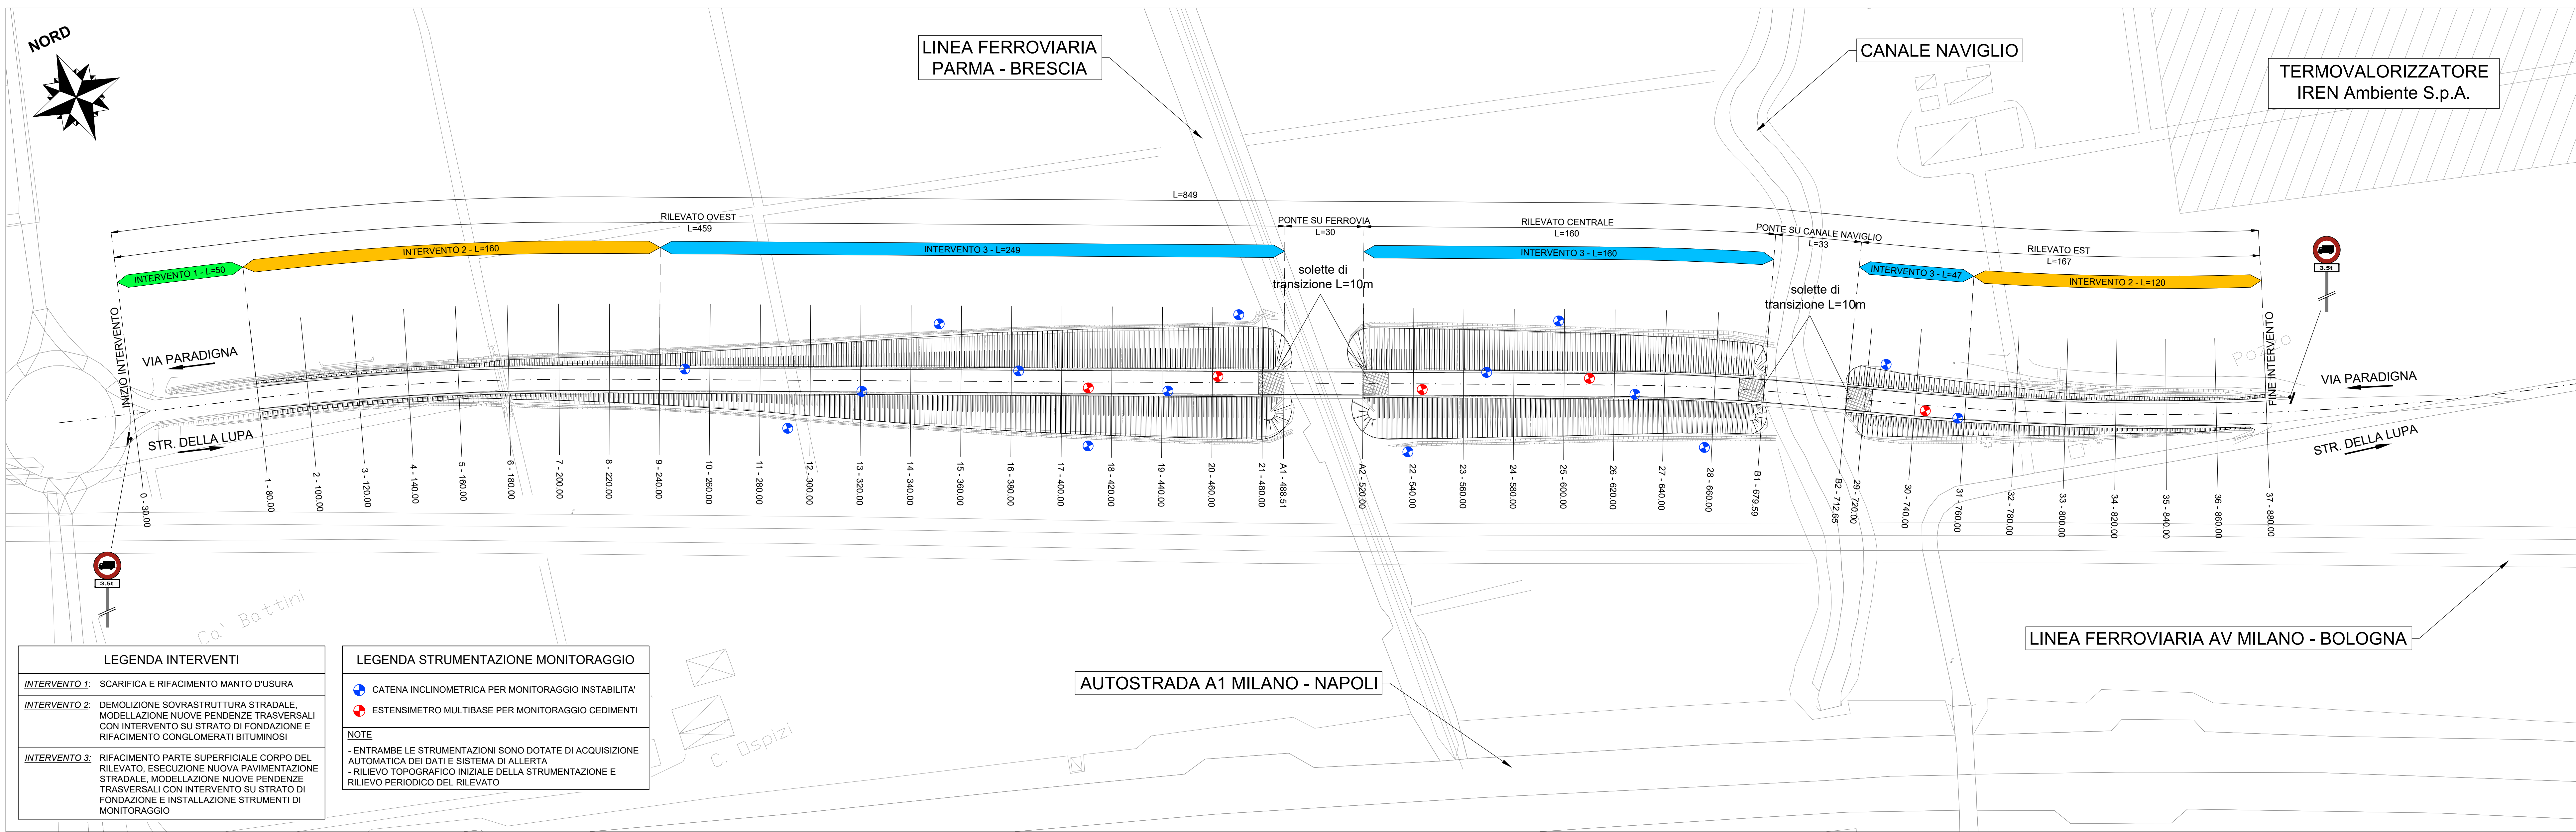

SEZIONE TIPO RILEVATO
Scale 1:100

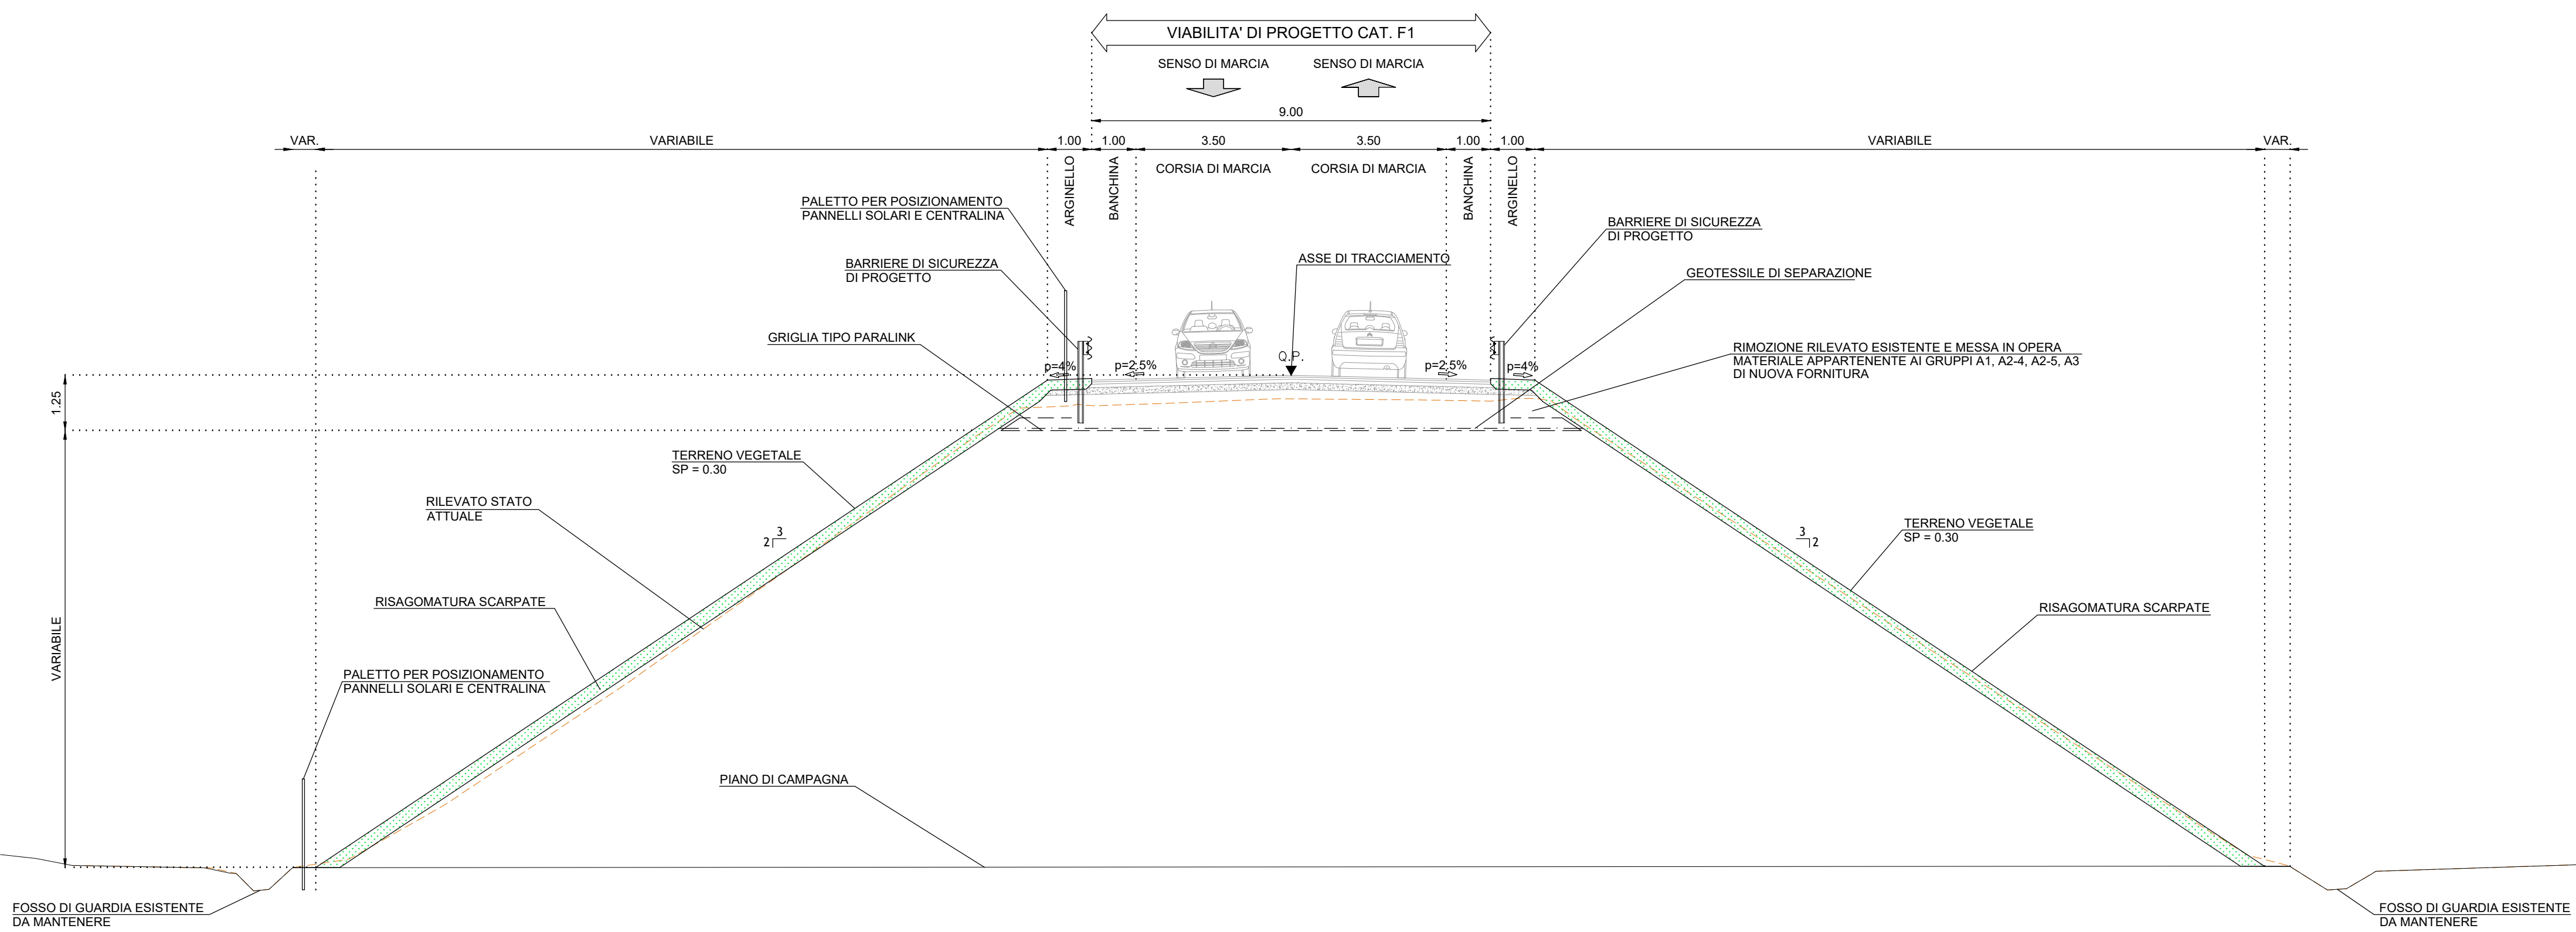


CENTRALINA E ALIMENTAZIONE STRUMENTI
DI MONITORAGGIO



INSTALLAZIONE CATENA INCLINOMETRICA



PACCHETTO STRADALE
Scale 1:10

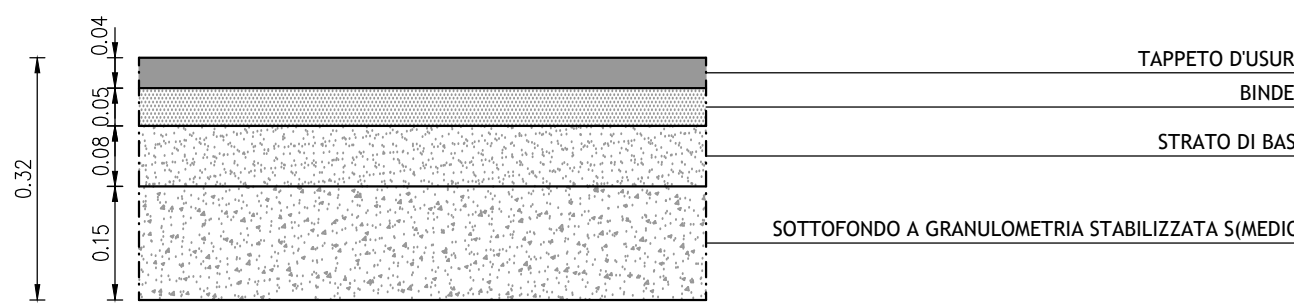



Comune di Parma
SETTORE OPERE PUBBLICHE

Dirigente settore Opere pubbliche e
Responsabile unico del procedimento
Ing. Michele Gadaleta

Associazione temporanea di imprese

G.T.Engineering S.r.l.
(mandataria)

Art S.r.l.
(mandante)



G.T.Engineering S.r.l.
Progettista: ing. Paolo Manfredi



Art S.r.l.
Progettista: dott. geol. Giovanni Carra

CUP 197H20004090004 - CUI L00162210348202000038

Documento di fattibilità delle alternative progettuali (DOCFAP) e del
successivo progetto di fattibilità tecnica ed economica (PTE) relativi alle
opere di manutenzione straordinaria del rilevato stradale di V.le Versailles
nel Comune di Parma

data	descrizione	redatto da:	controllato da:	approvato da:
01/08/2024	Emissione	P.Manfredi	M.Gadaleta	M.Gadaleta
02				
03				
04				
05				
06				

titolo elaborato:

Alternativa progettuale 4
Planimetria e sezione tipo

ELABORATO:

2305_F1_SOL4_1

formato: A4
tipo: tavola

file:

2305_F1_SOL4_1_Alternativa progettuale 4_Planimetria e sezioni tipo.dwg

E' vietata la riproduzione e diffusione in qualsiasi forma. Tutti i diritti sono riservati nei termini di legge al Comune di Parma

CUP 197H20004090004 - CUI L00162210348202000038

Documento di fattibilità delle alternative progettuali (DOCFAP) e del
successivo progetto di fattibilità tecnica ed economica (PTE) relativi alle
opere di manutenzione straordinaria del rilevato stradale di V.le Versailles
nel Comune di Parma

data	descrizione	redatto da:	controllato da:	approvato da:
01/08/2024	Emissione	P.Manfredi	M.Gadaleta	M.Gadaleta
02				
03				
04				
05				
06				

titolo elaborato:

Alternativa progettuale 4
Planimetria e sezione tipo

ELABORATO:

2305_F1_SOL4_1

formato: A4
tipo: tavola

file:

2305_F1_SOL4_1_Alternativa progettuale 4_Planimetria e sezioni tipo.dwg

E' vietata la riproduzione e diffusione in qualsiasi forma. Tutti i diritti sono riservati nei termini di legge al Comune di Parma