


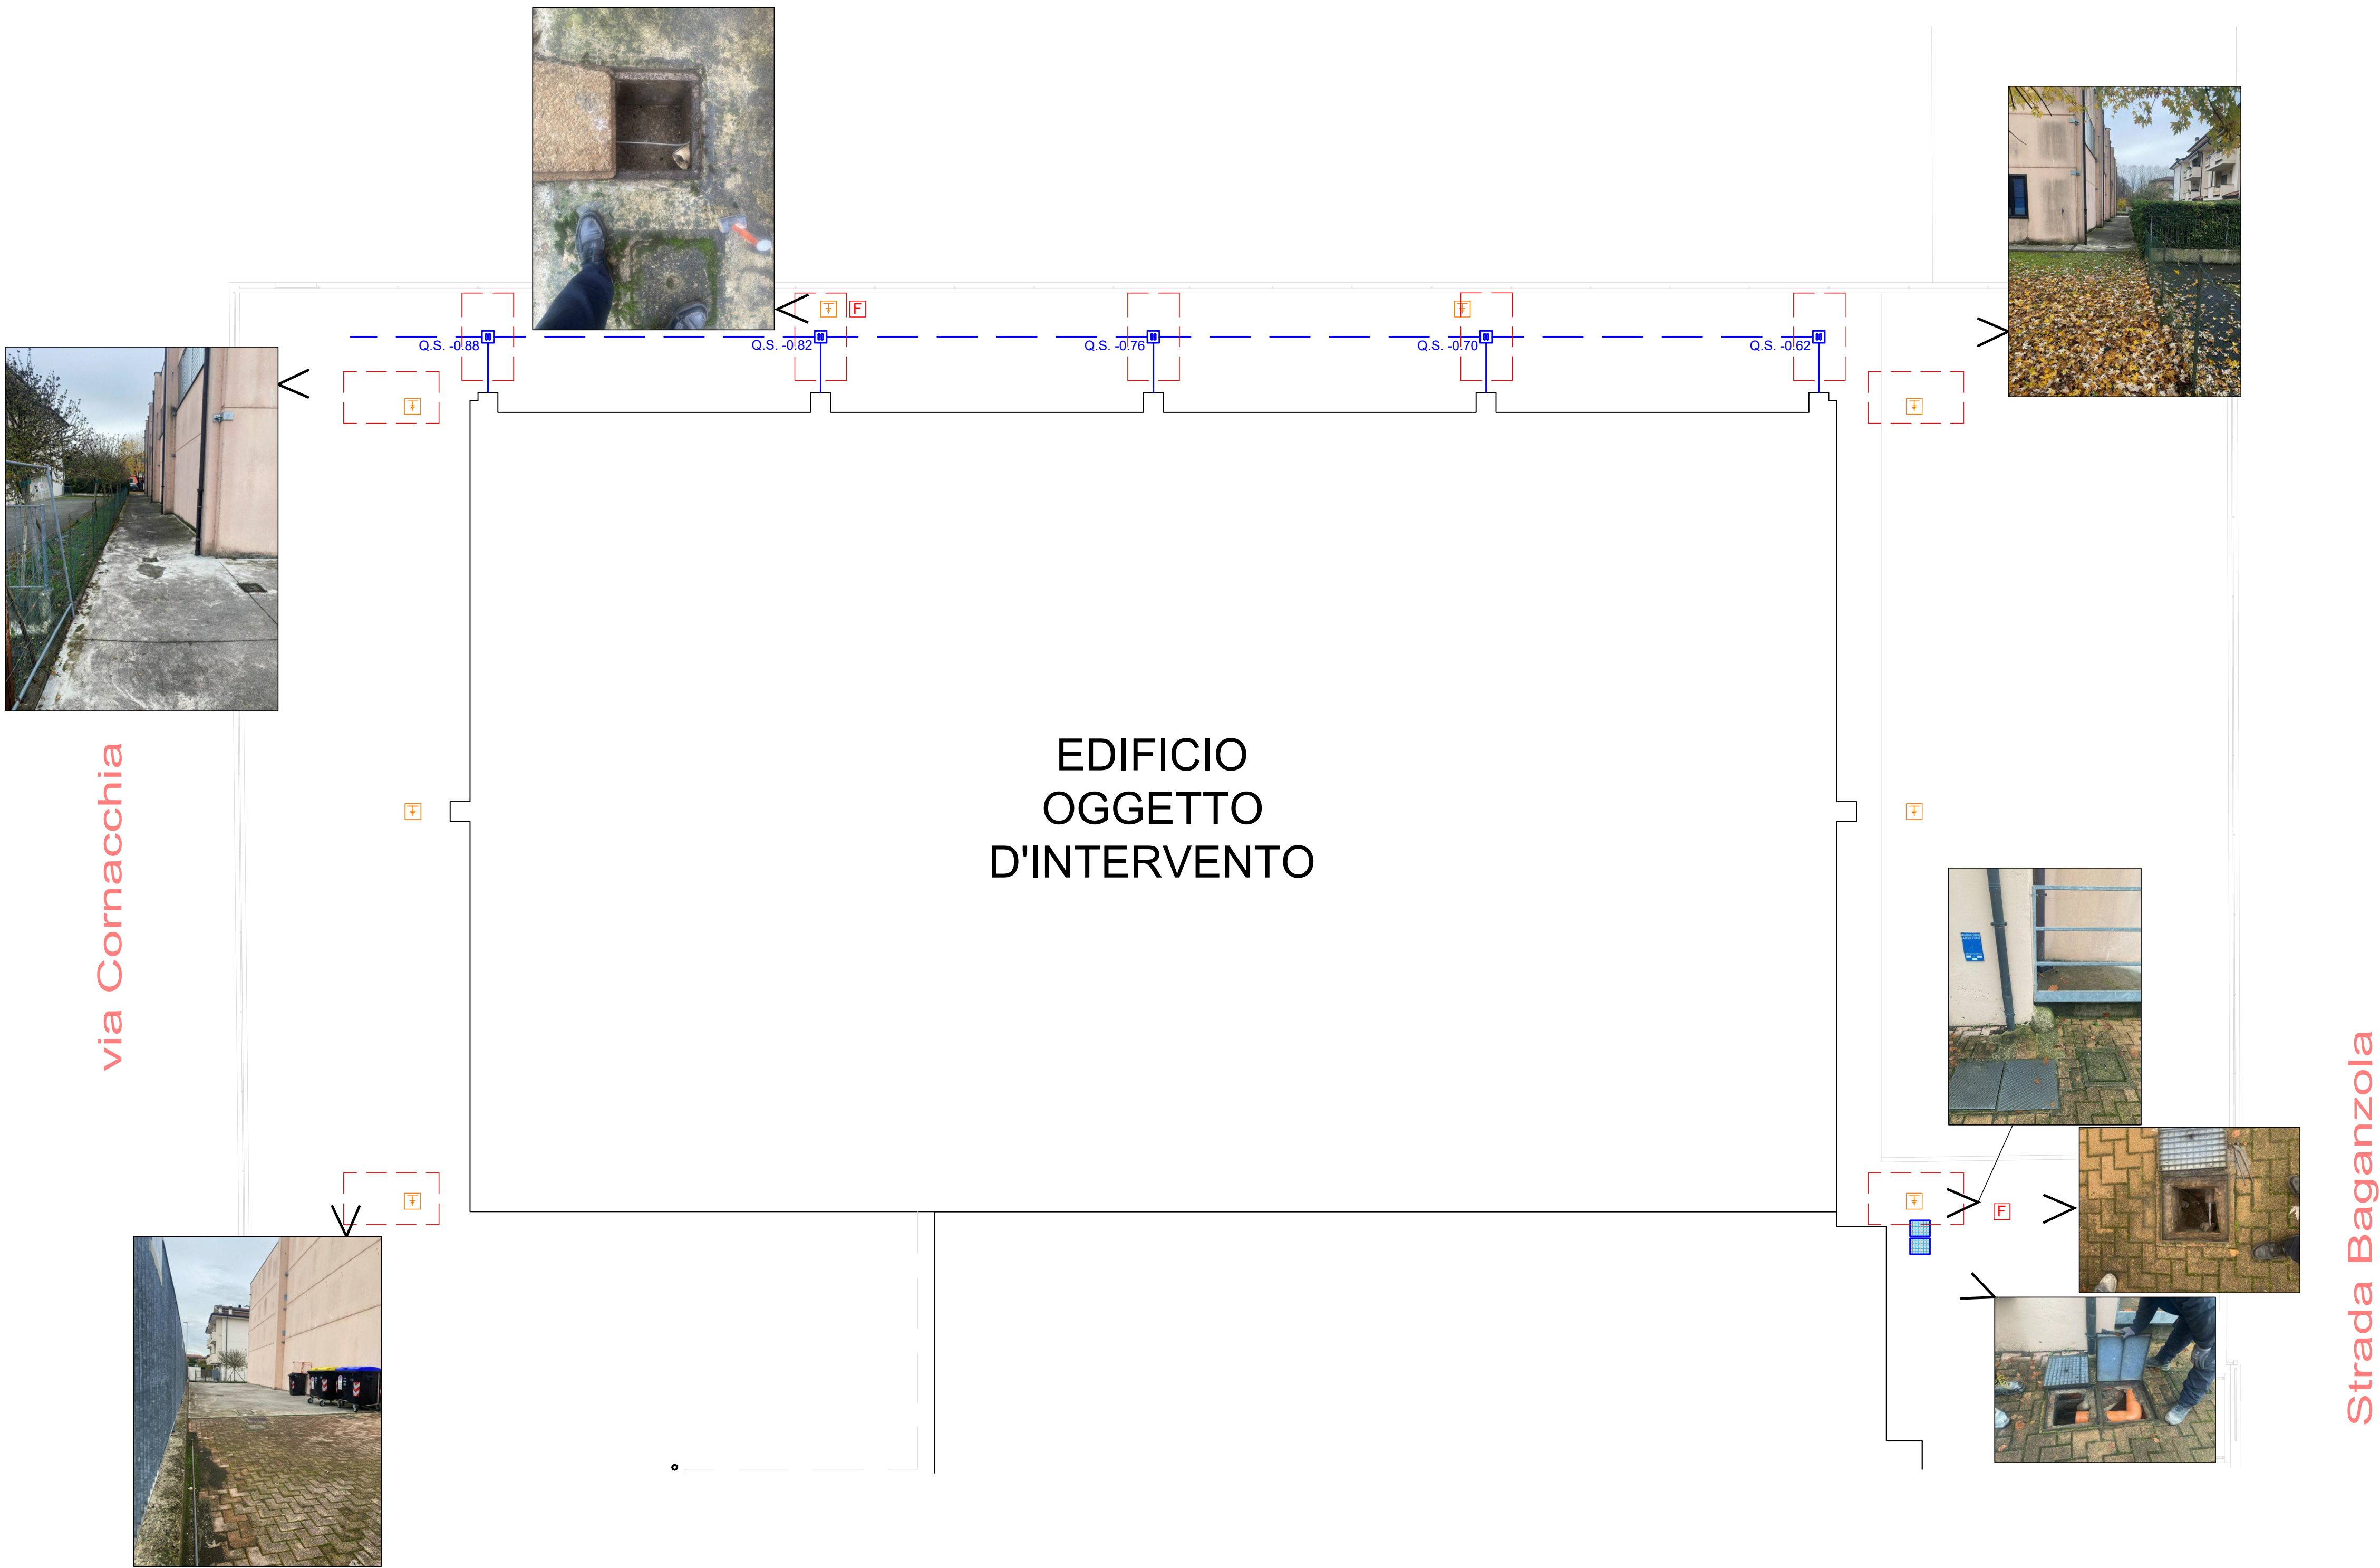

LEGENDA

POZZETTO 30x30 CON CADITOIA

POZZETTO 40x40 CON PUNTA DISPERSORE DI TERRA

POZZETTO 40x40 TELEFONICO

POZZETTO 40x40 FIBRA

POZZETTO CON COPERCHIO PER PLUVIALI E ACQUE NERE (probabilmente dismesse)

FOGNATURA Ø140

POSIZIONE NUOVI PLINTI

PARMA
INFRASTRUTTURE S.p.A.

COMUNE DI PARMA
SETTORE OPERE PUBBLICHE

responsabile unico di progetto
ing. SARA MALORI
Parma Infrastrutture S.p.a.

progetto strutturale
Mennuti & Co Ingegneri - Società di Ingegneria s.r.l.
ing. PAOLO ODDI - ing. FEDERICO MENNUTI

coordinamento della sicurezza in progettazione
ing. DAVIDE BOTTAZZI
Parma Infrastrutture S.p.a.

SCUOLA MALPELI - ADEGUAMENTO
NORMATIVO PALESTRA
CUP I96F24000110004 - CUI L00162210348202500035

PROGETTO DI FATTIBILITA' TECNICA
ED ECONOMICA

titolo elaborato:

Planimetria delle interferenze

TAVOLA:

serie	numero
A	03
formato	A1
scala	1:100
file:	

E' vietata la riproduzione e diffusione in qualsiasi forma. Tutti i diritti sono riservati nei termini di legge al Comune di Parma