



PLANIMETRIA RISOLUZIONE INTERFERENZE
scala 1:100

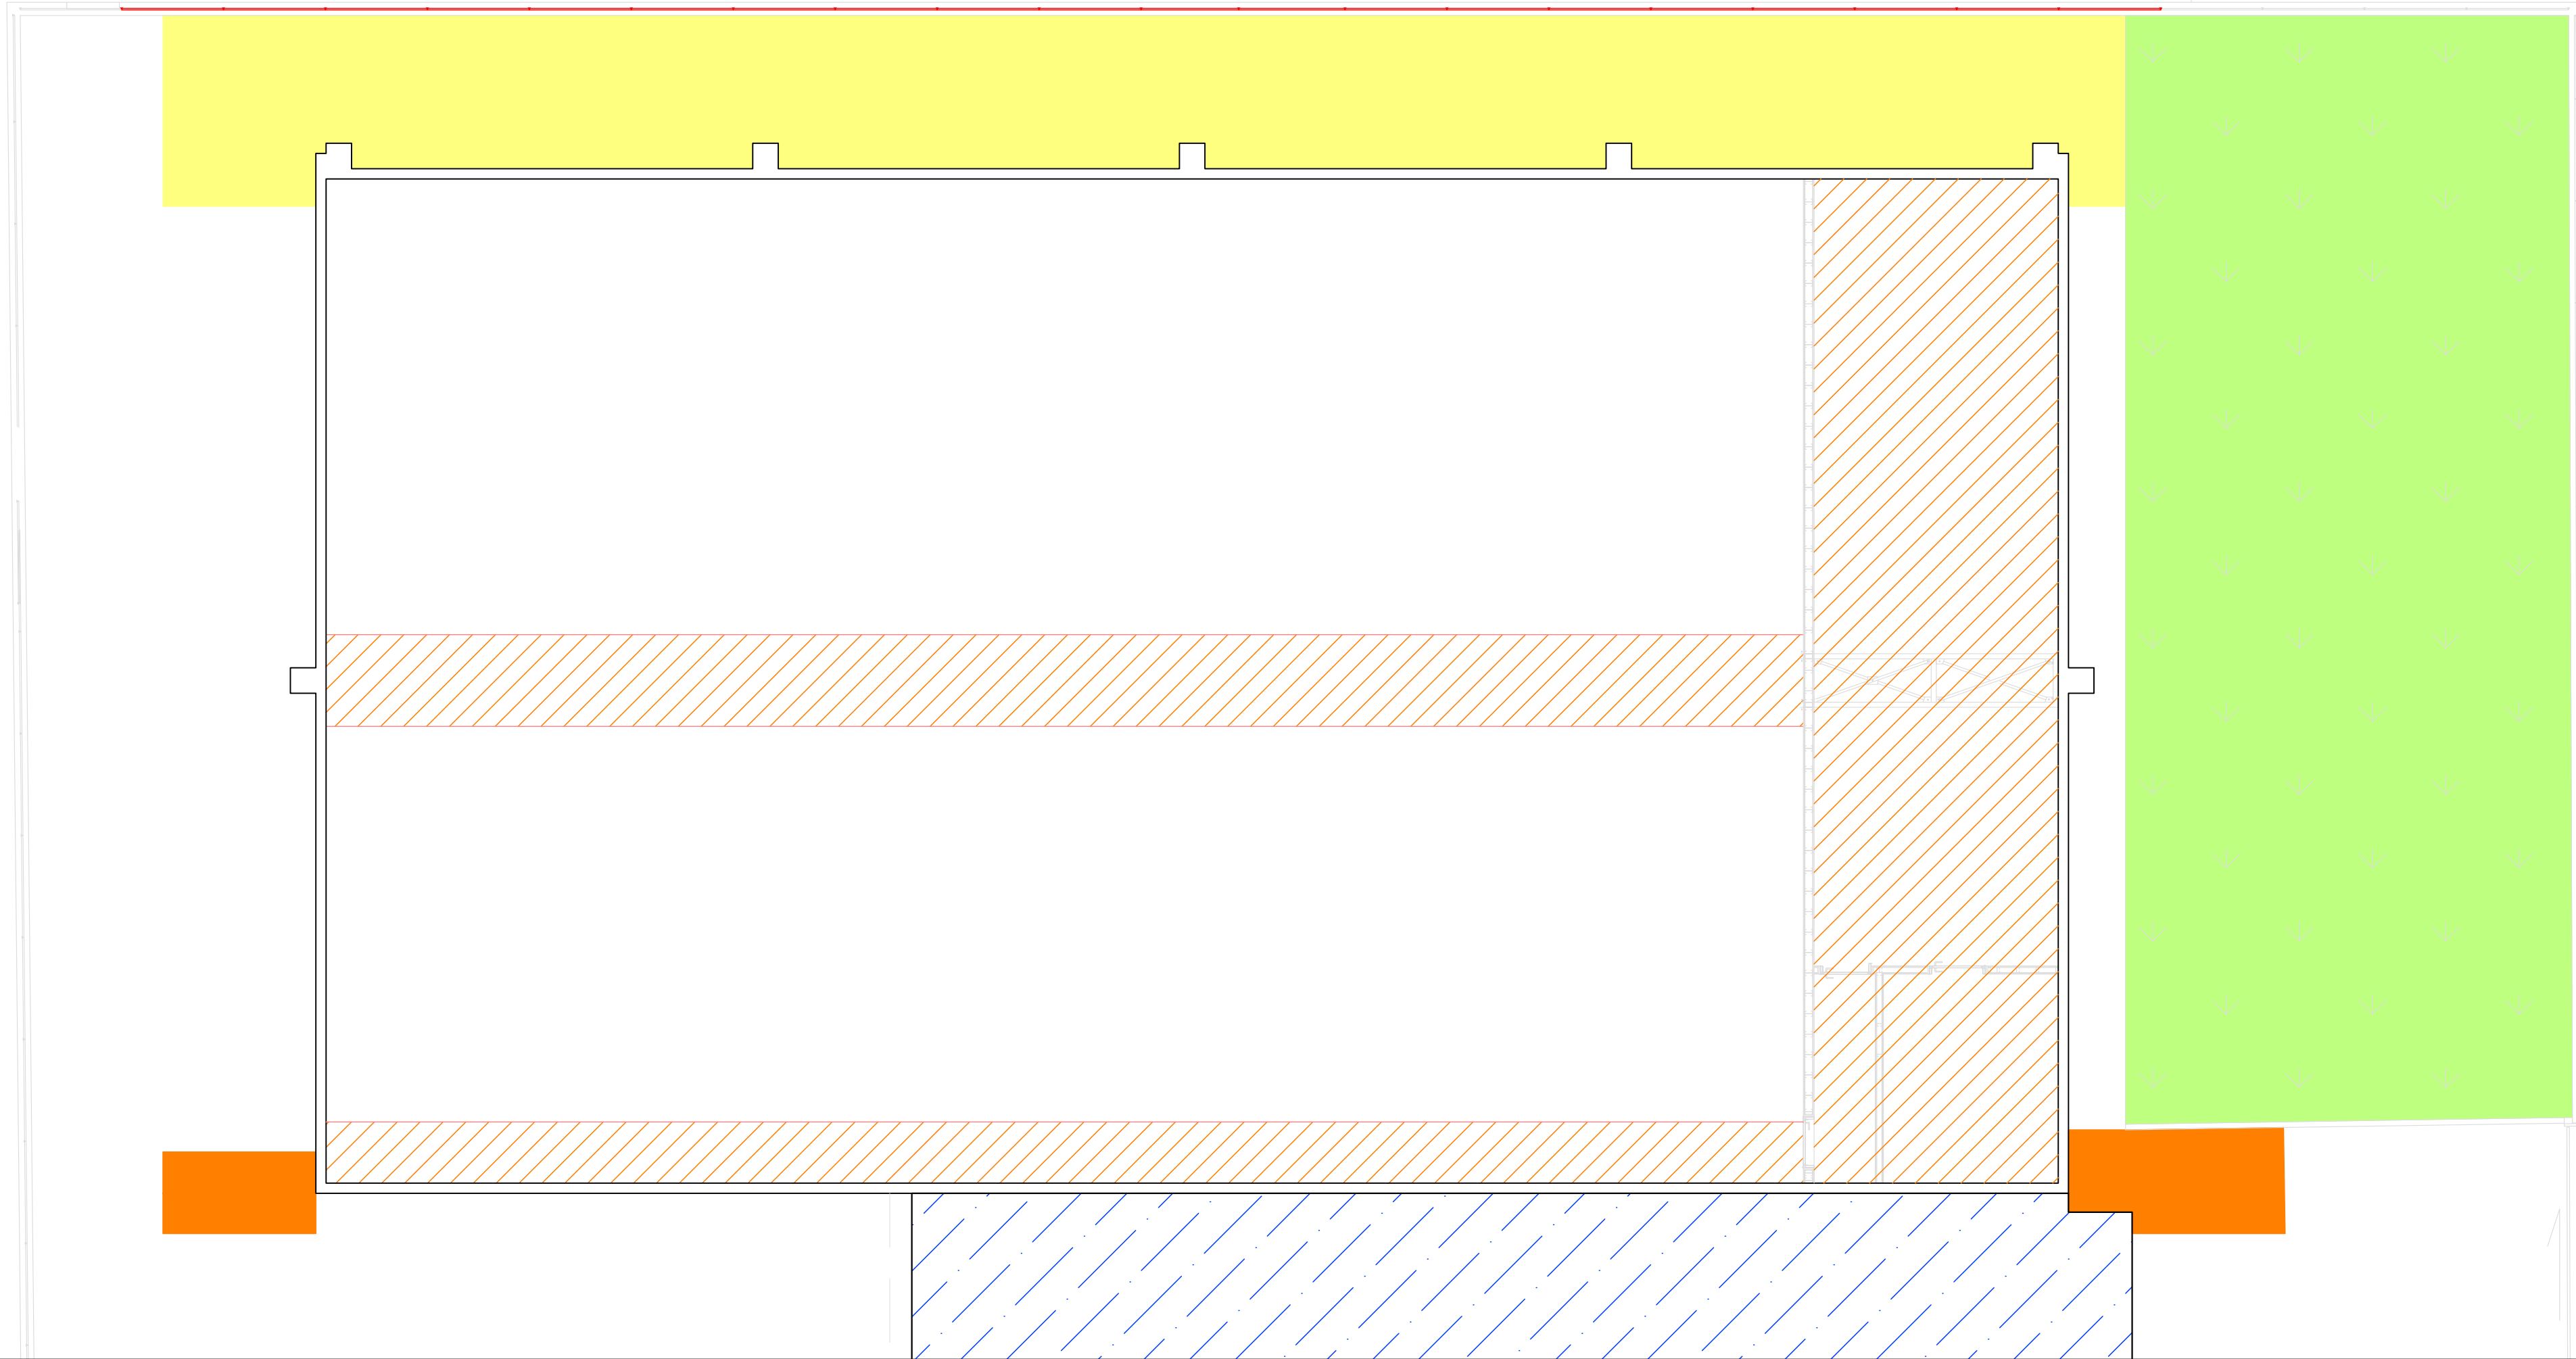

COMUNE DI PARMA
SETTORE OPERE PUBBLICHE

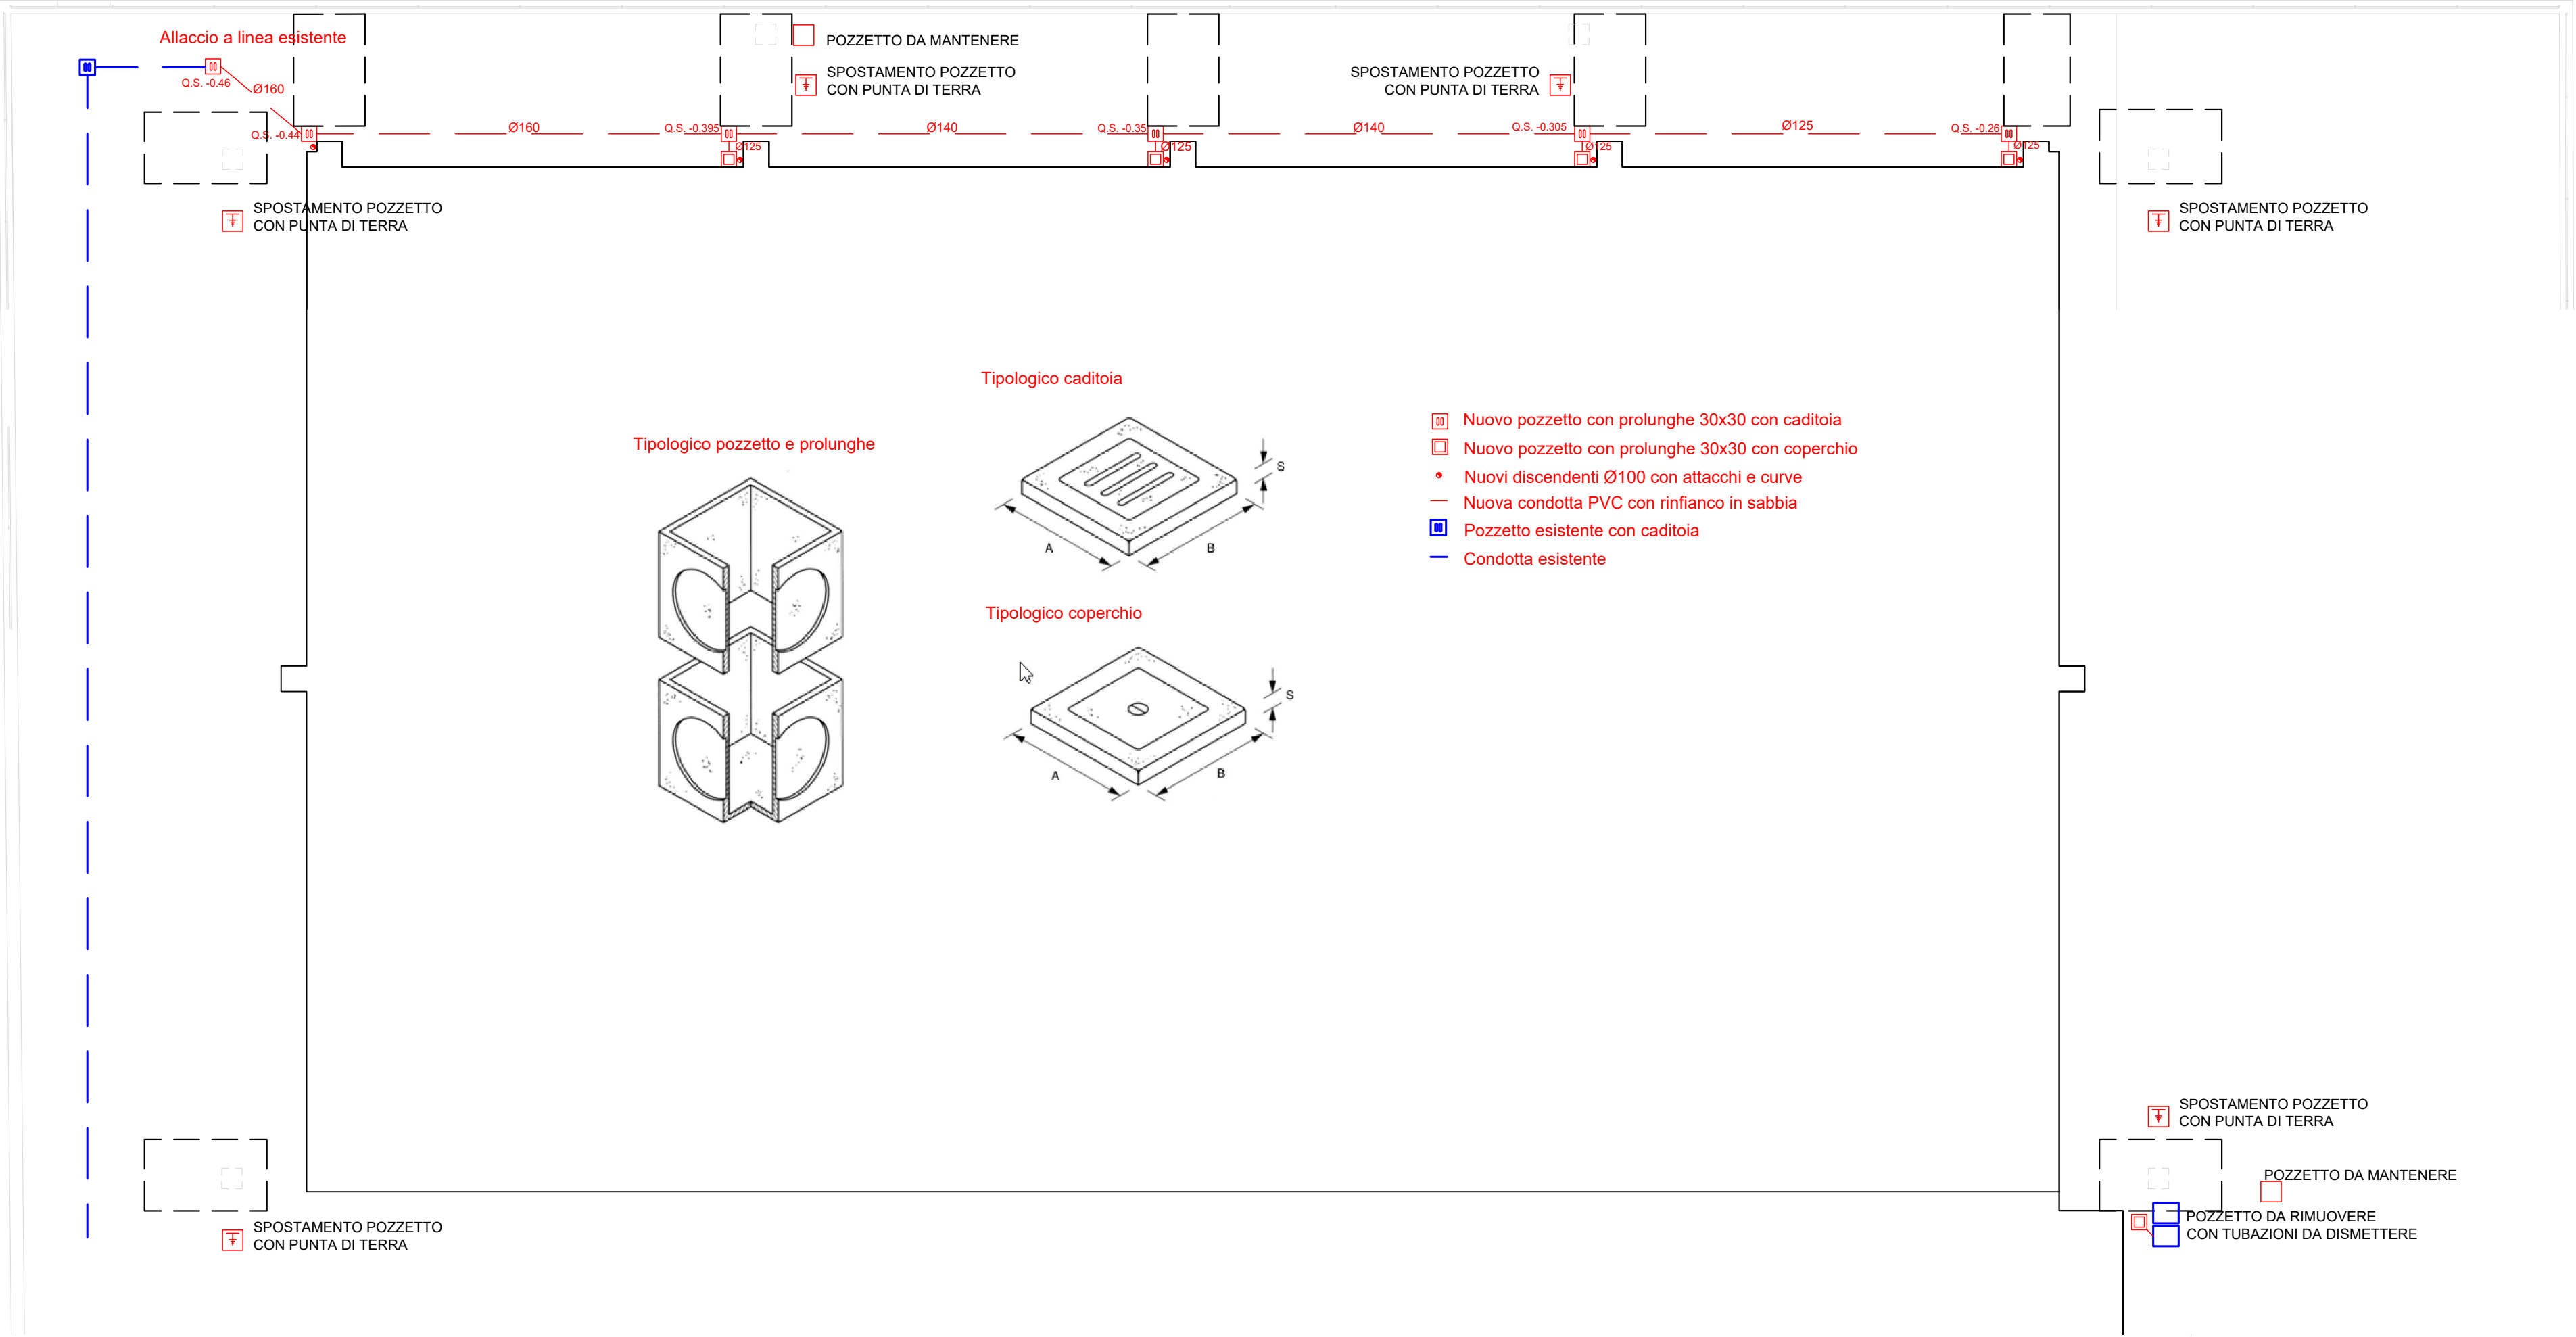

responsabile unico di progetto
ing. SARA MALORI

Parma Infrastrutture S.p.a.

progetto strutturale
Mennuti & Co Ingegneri - Società di Ingegneria s.r.l.

ing. PAOLO ODDI - ing. FEDERICO MENNUTI

coordinamento della sicurezza in progettazione
ing. DAVIDE BOTTAZZI

Parma Infrastrutture S.p.a.

**SCUOLA MALPELI - ADEGUAMENTO
NORMATIVO PALESTRA**

CUP I96F24000110004 - CUI L00162210348202500035

**PROGETTO DI FATTIBILITA' TECNICA
ED ECONOMICA**

titolo elaborato:

Planimetria delle lavorazioni

TAVOLA:

serie numero

A 04

formato A1

scala 1:100

file:

E' vietata la riproduzione e diffusione in qualsiasi forma. Tutti i diritti sono riservati nei termini di legge al Comune di Parma