


PIANTA STATO DI FATTO

SCALA 1:100

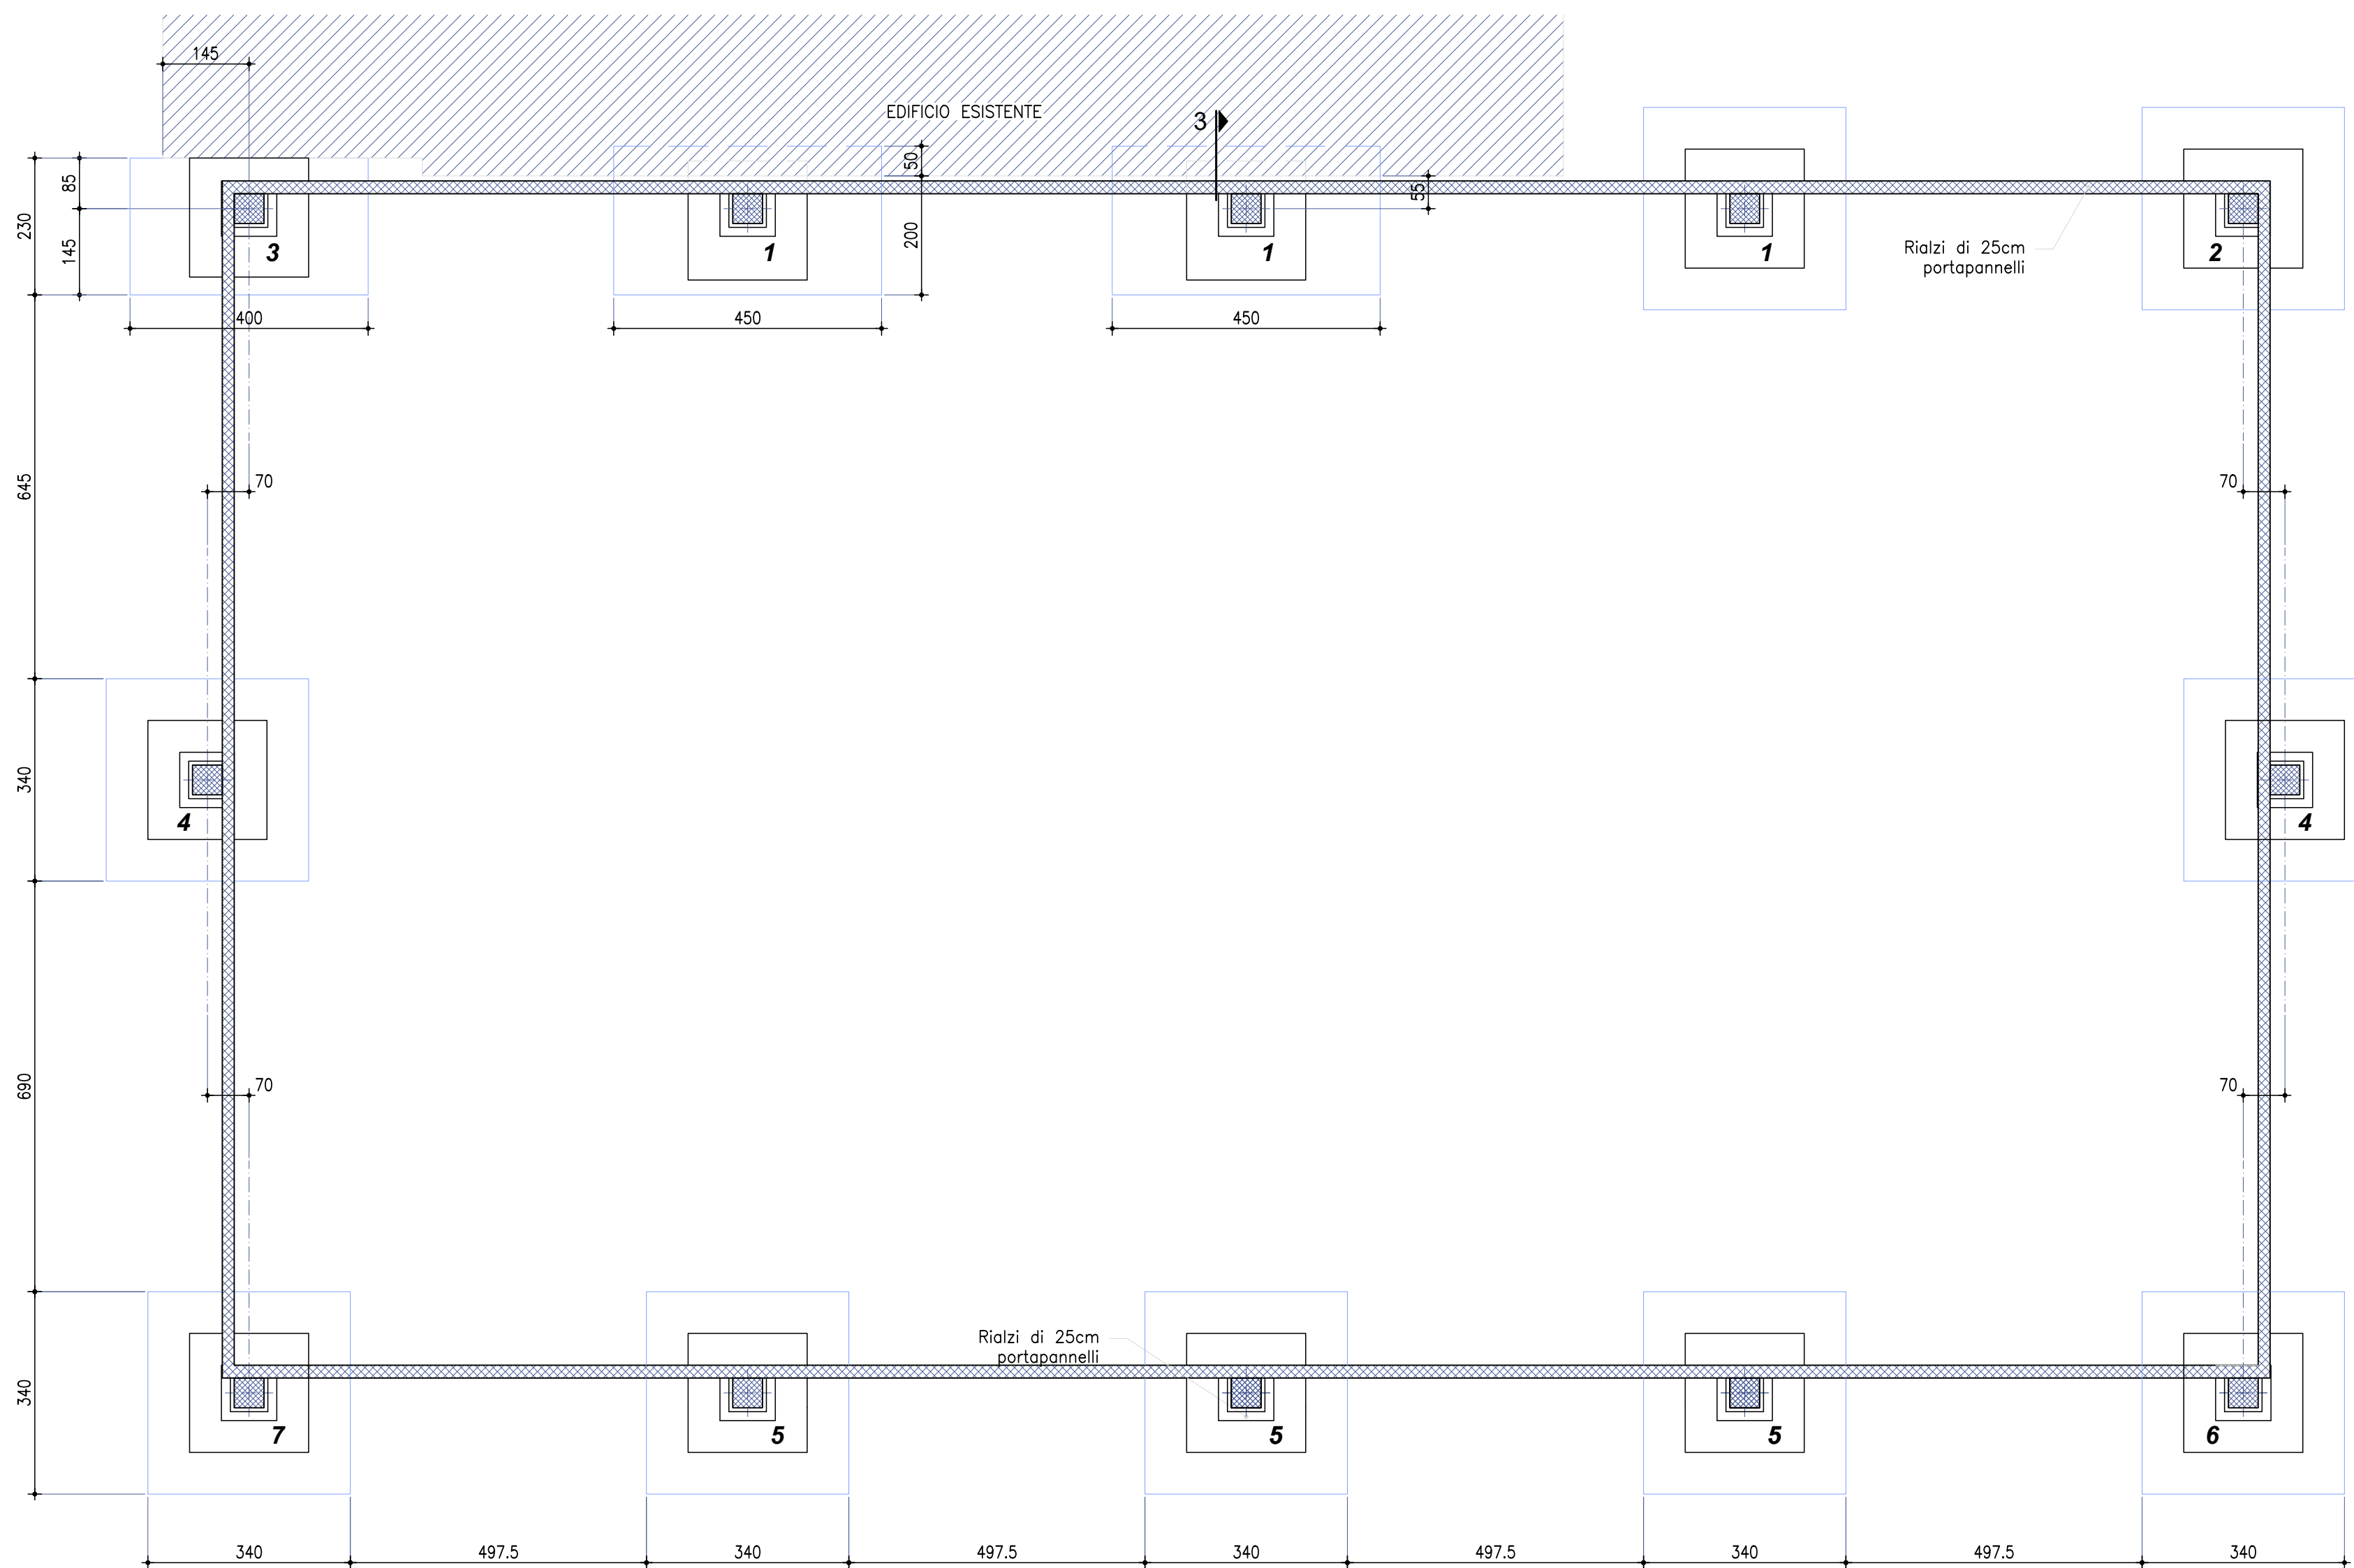



PARMA
INFRASTRUTTURE S.p.A.



COMUNE DI PARMA
SETTORE OPERE PUBBLICHE

responsabile unico di progetto
ing. SARA MALORI
Parma Infrastrutture S.p.a.

progetto strutturale
Mennuti & Co Ingegneri - Società di Ingegneria s.r.l.
ing. PAOLO ODDI - ing. FEDERICO MENNUTI

coordinamento della sicurezza in progettazione
ing. DAVIDE BOTTAZZI
Parma Infrastrutture S.p.a.



SCUOLA MALPELI - ADEGUAMENTO
NORMATIVO PALESTRA

CUP I96F24000110004 - CUI L00162210348202500035

PROGETTO DI FATTIBILITA' TECNICA
ED ECONOMICA

titolo elaborato:		TAVOLA:	
Planimetria stato di fatto		serie	numero
		S	01
		formato	A1
		scala	1:100
		file:	