


Ospedale Vecchio
PLANIMETRIA CENTRO LINO VENTURA

1:100

Cortile Interno

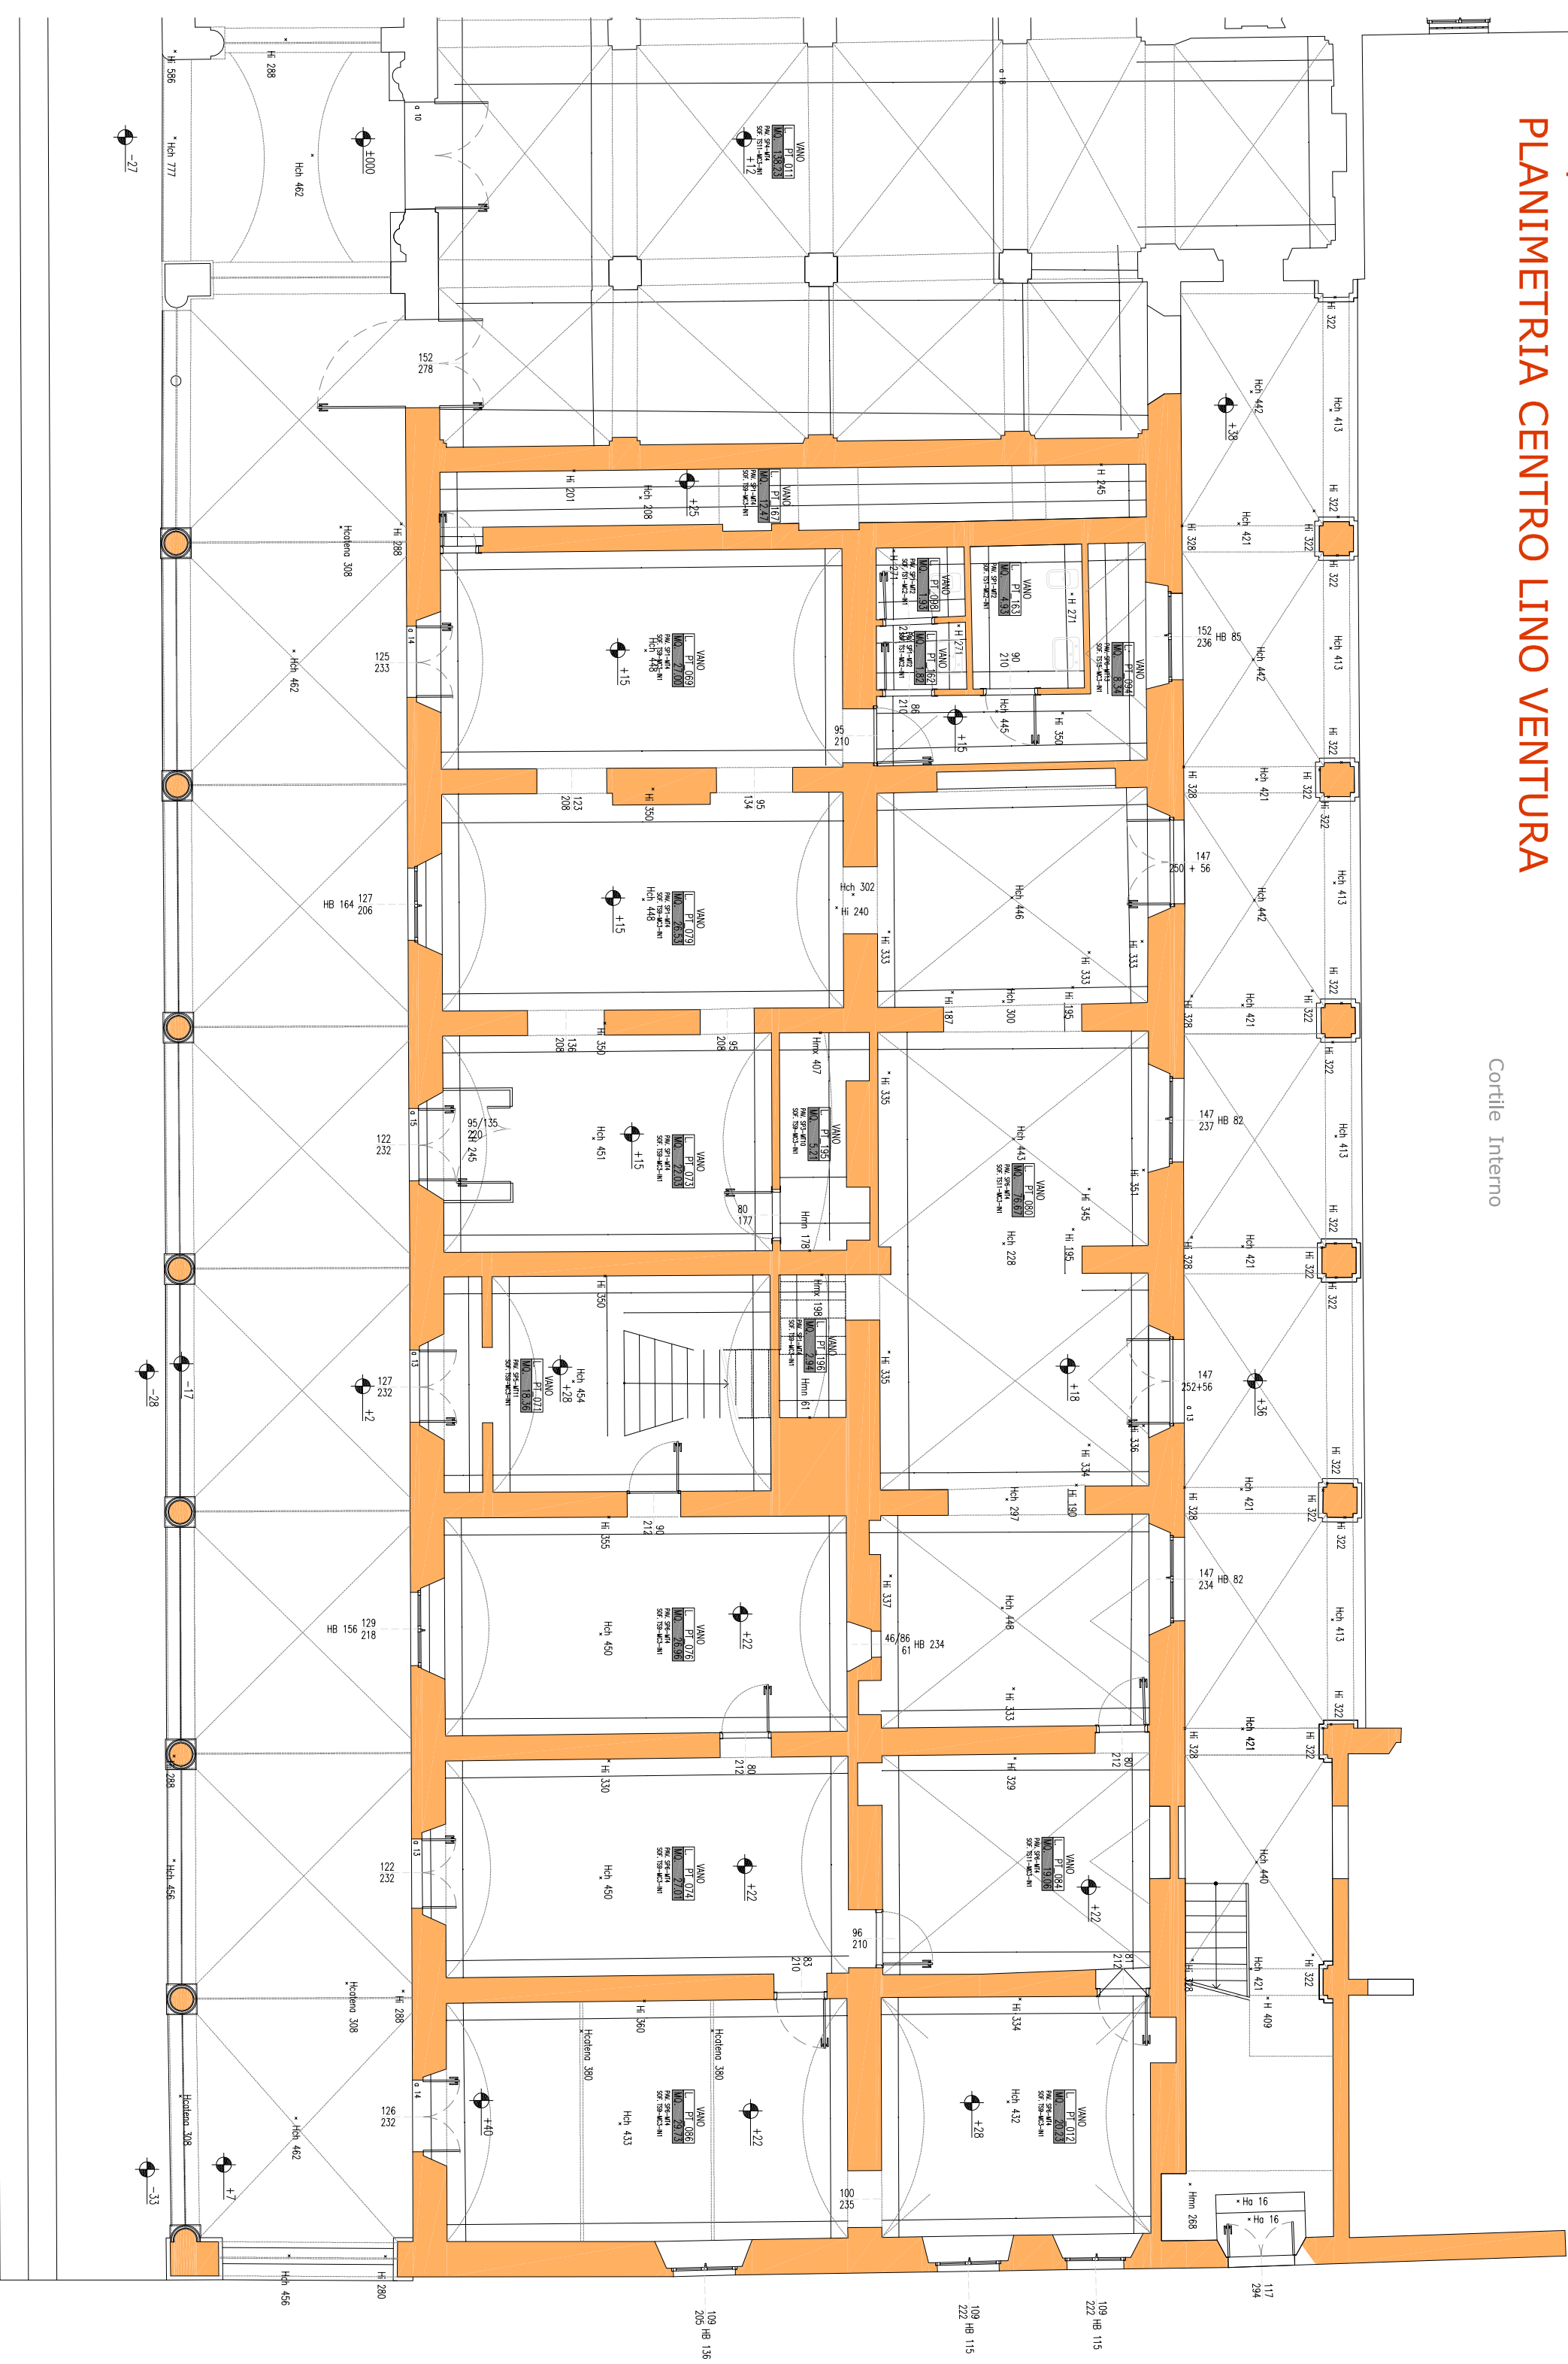

Via D'Azeglio