




RUE Cartografico
Foglio 23

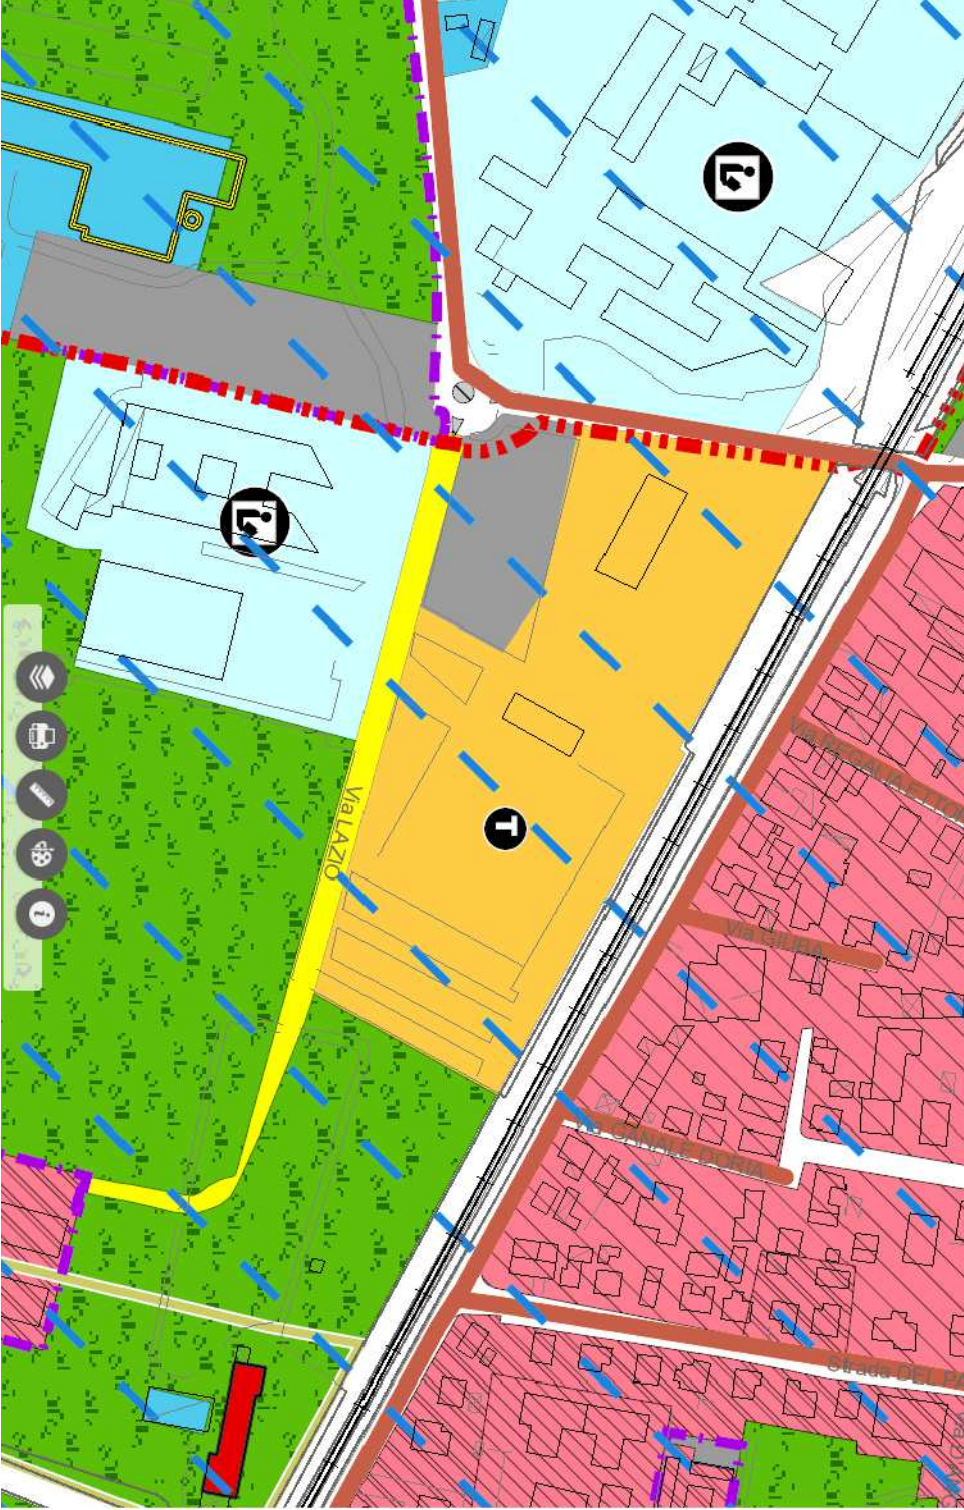

Estratto CATASTO
FABBRICATI:
Sez A Foglio 12
Particella 1466,
Sub 2, Categoria
B/5 Classe 3
TERRENI:
Sez A Foglio 12
Mappale 913-1465

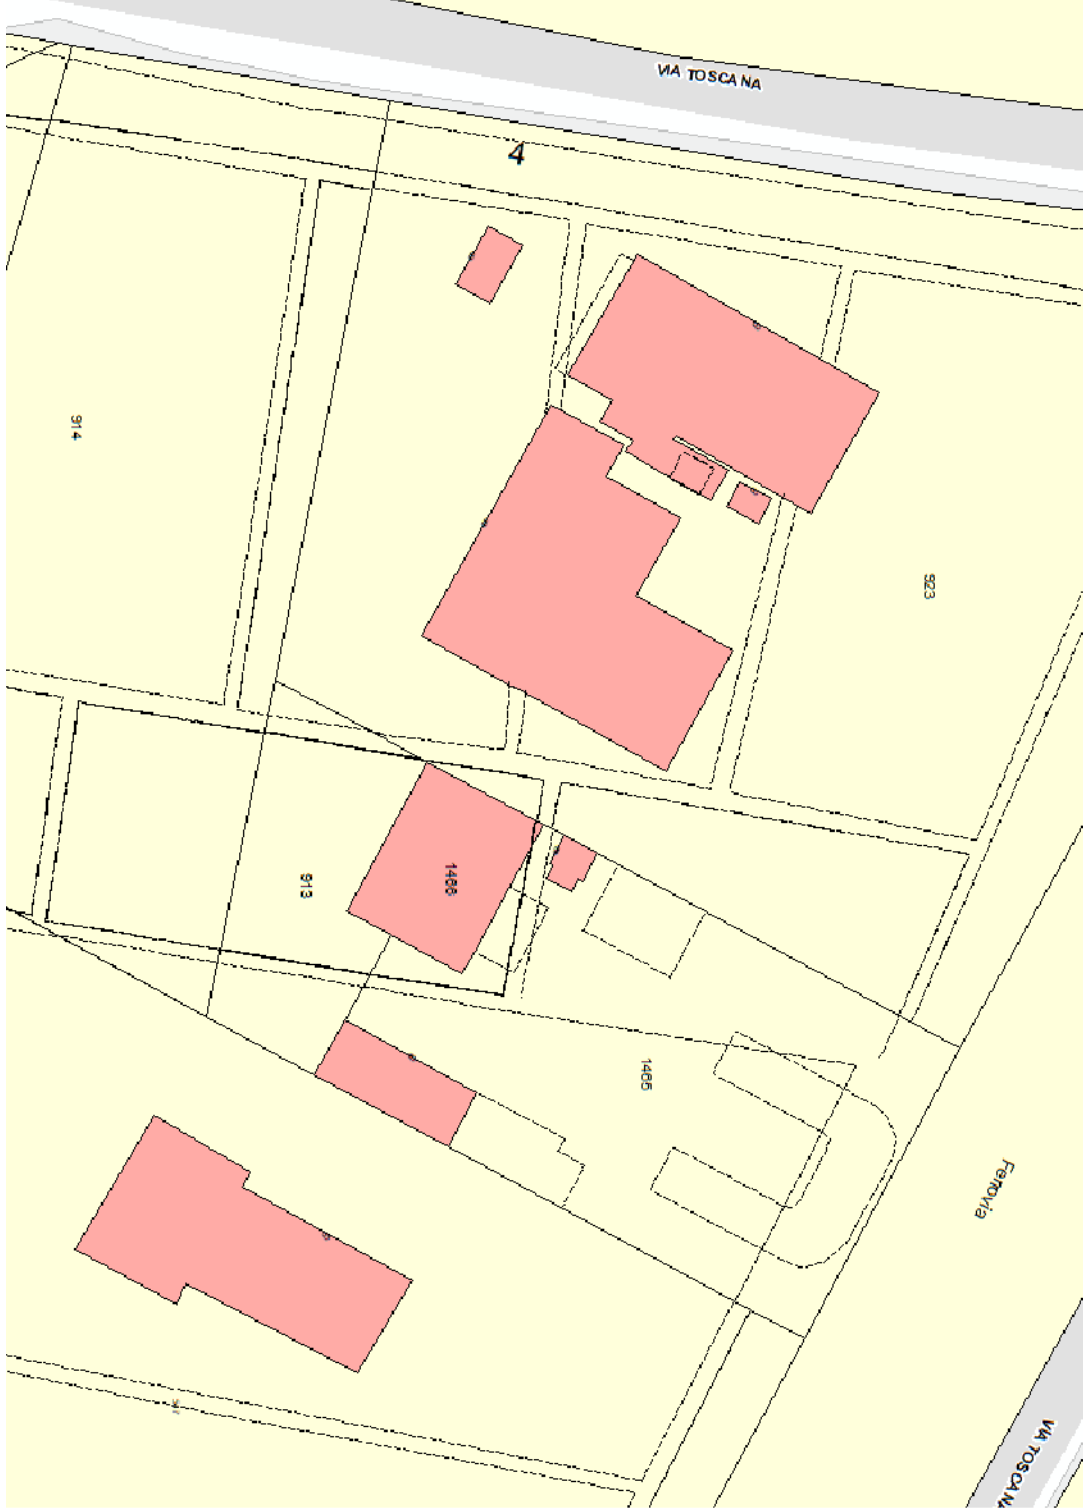

SEZIONE B-B'

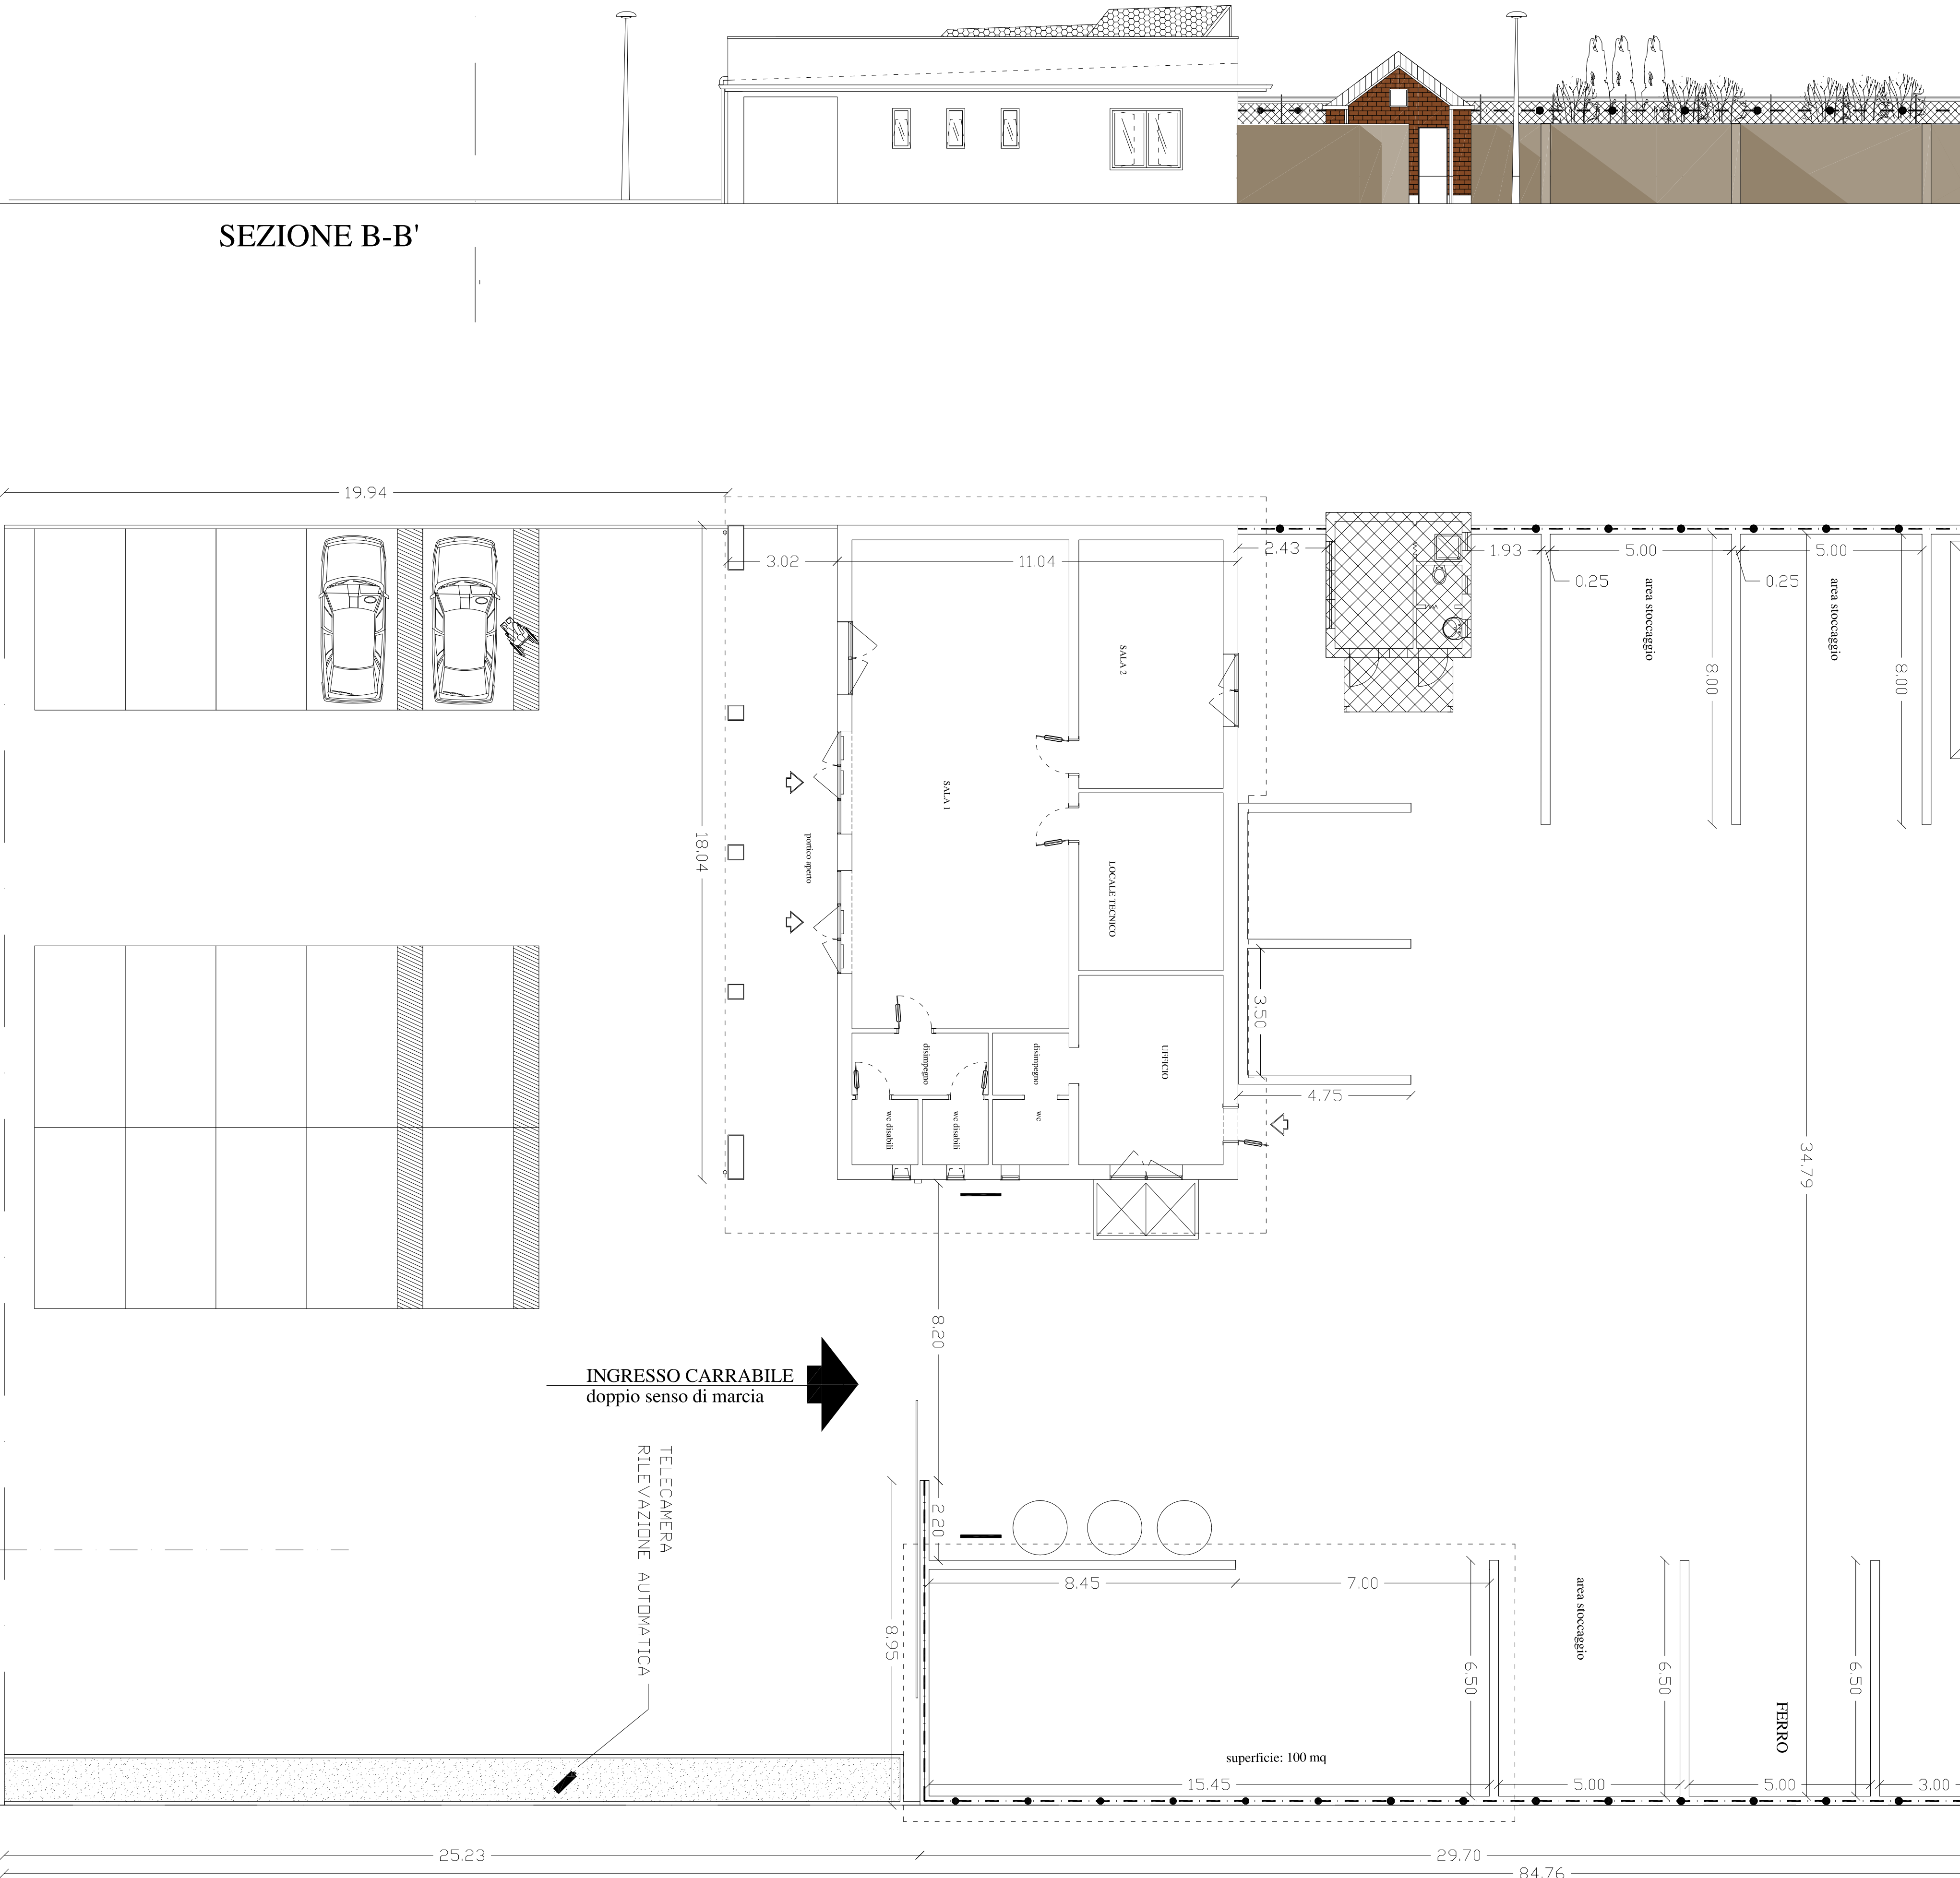

PLANIMETRIA GENERALE
(scala 1:100)





Comune di Parma
SETTORE OPERE PUBBLICHE

Responsabile Unico di Progetto
Arch. Anna Ferrica

Progettazione Architettonica
Arch. Anna Masciarelli

Progettazione Impianti Meccanici
Studio Consultec di Cavalieri Oreste

Studio Consultec di Cavalieri Oreste

Coordinatore per la Sicurezza in fase di Progettazione (CSP)
Ing. Maurizio Ciocciolo

CUP 198C24000480004 - CUI L00162210348202500027

ADEGUAMENTO DEL CENTRO DEL RIUSO DI VIA LAZIO

Progetto di Fattibilità Tecnico Economica			
data	descrizione	redatto da:	controllato da:
01	16.04.2025	emissione	Arch. A.Masciarelli/Arch. A.Masciarelli
02			Arch. A.Ferrica
03			
04			
05			
06			

Progetto architettonico (elaborati grafici)

titolo elaborato:

Stato di Fatto:
Rilievo generale area d'intervento

elaborato:

PTE.01

Tomolo

8415594

Scala

1:100

CENTRO DEL RIUSO - GRATICI PTE.01-02 del 16.04.2025

E' vietata la riproduzione e diffusione in qualsiasi forma. Tutti i diritti sono riservati nei termini di legge al Comune di Parma