



A-SUPERFICIE 100%		PIANO TERRA mq = 64,29+ PIANO PRIMO mq = 76,69+ LOGGIA mq = 2,38 TOTALE mq 143,36 100%= mq 143,36
B-SUPERFICIE 50%		PIANO TERRA RIMESSA E LOC. TECNICO mq = 12,50+ STENDITOIO mq = 6,45+ AUTORIMESSA mq = 23,79+ PIANO PRIMO LAVANDERIA mq = 12,43+ BALCONE mq = 6,42+ BALCONE mq = 4,68+ BALCONE mq = 9,56+ GIARDINO PENSILE 1 mq = 4,89+ GIARDINO PENSILE 2 mq = 16,50+ TOTALE mq 97,22 x 50% = mq 48,61
C- SUPERFICIE 5%		PIANO TERRA mq = 150,21+ PIANO TERRA mq = 16,73 PIANO TERRA mq = 30,70 TOTALE mq 197,64 x 5% = mq 9,88
TOTALE mq A+B+C= mq 201,85		

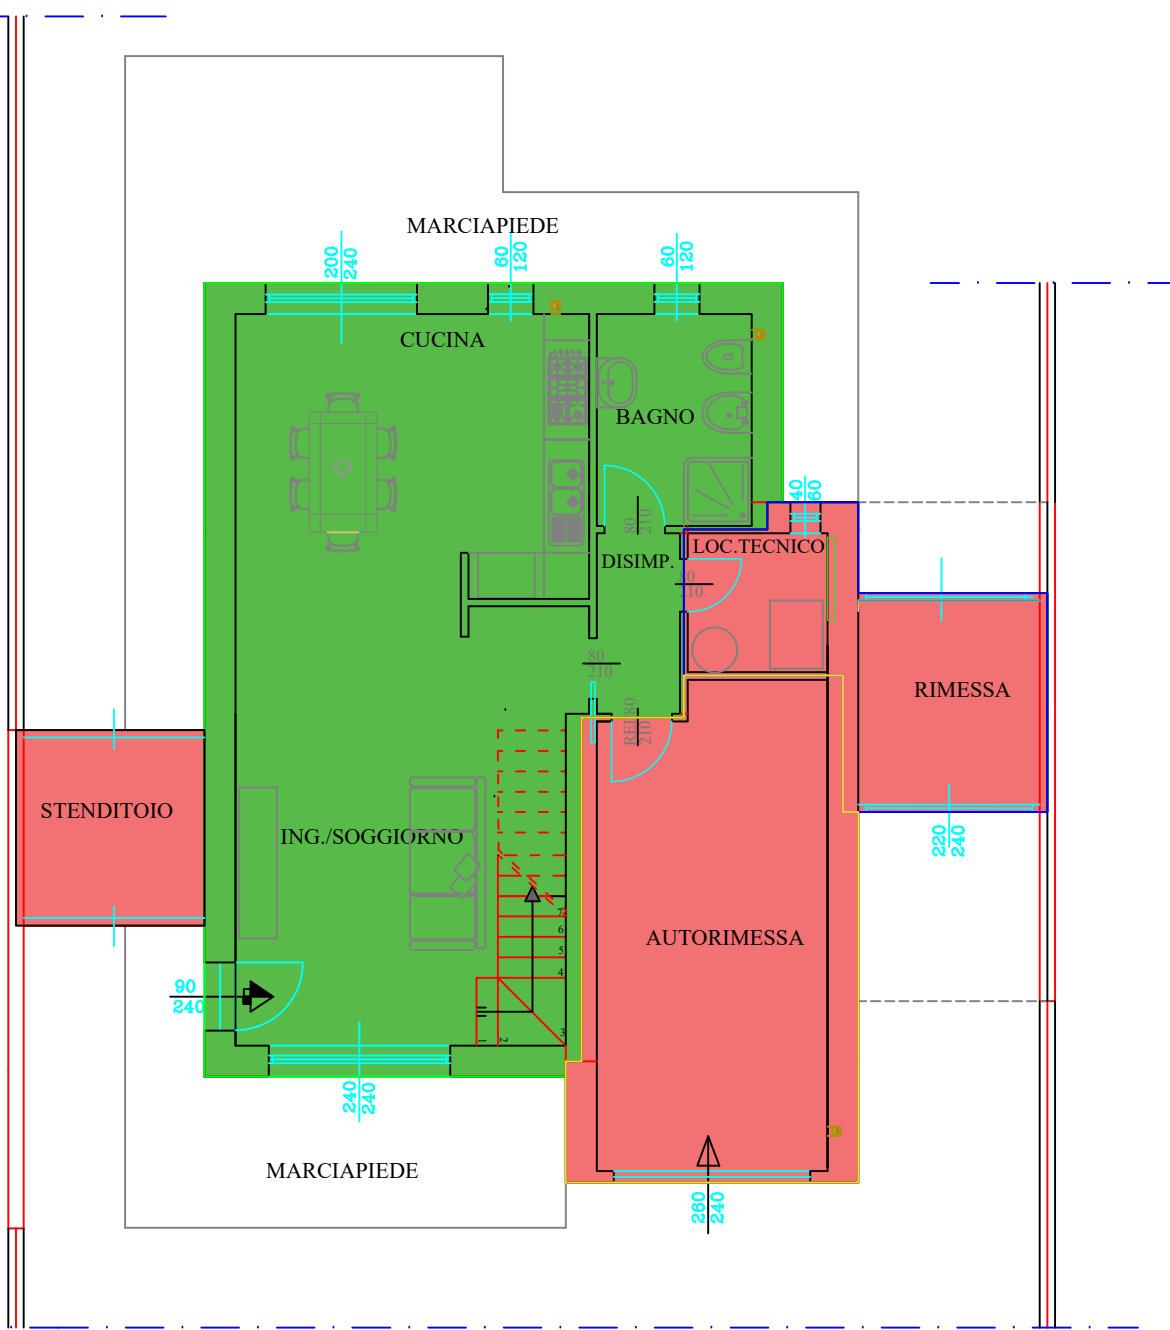


PIANTA PIANO TERRA

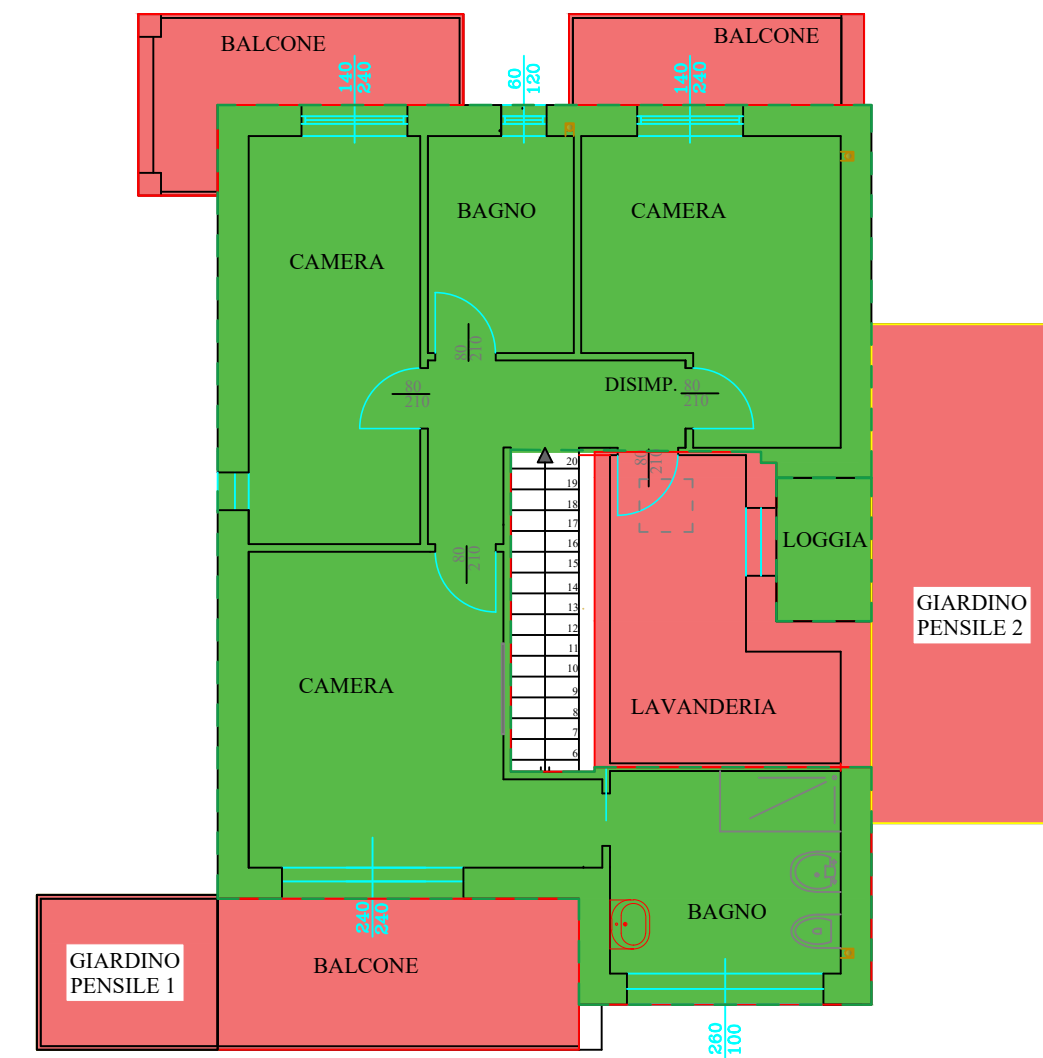

PIANTA PIANO PRIMO



superficie lotto edilizia
convenzionata
mq 421,98 < 422,00

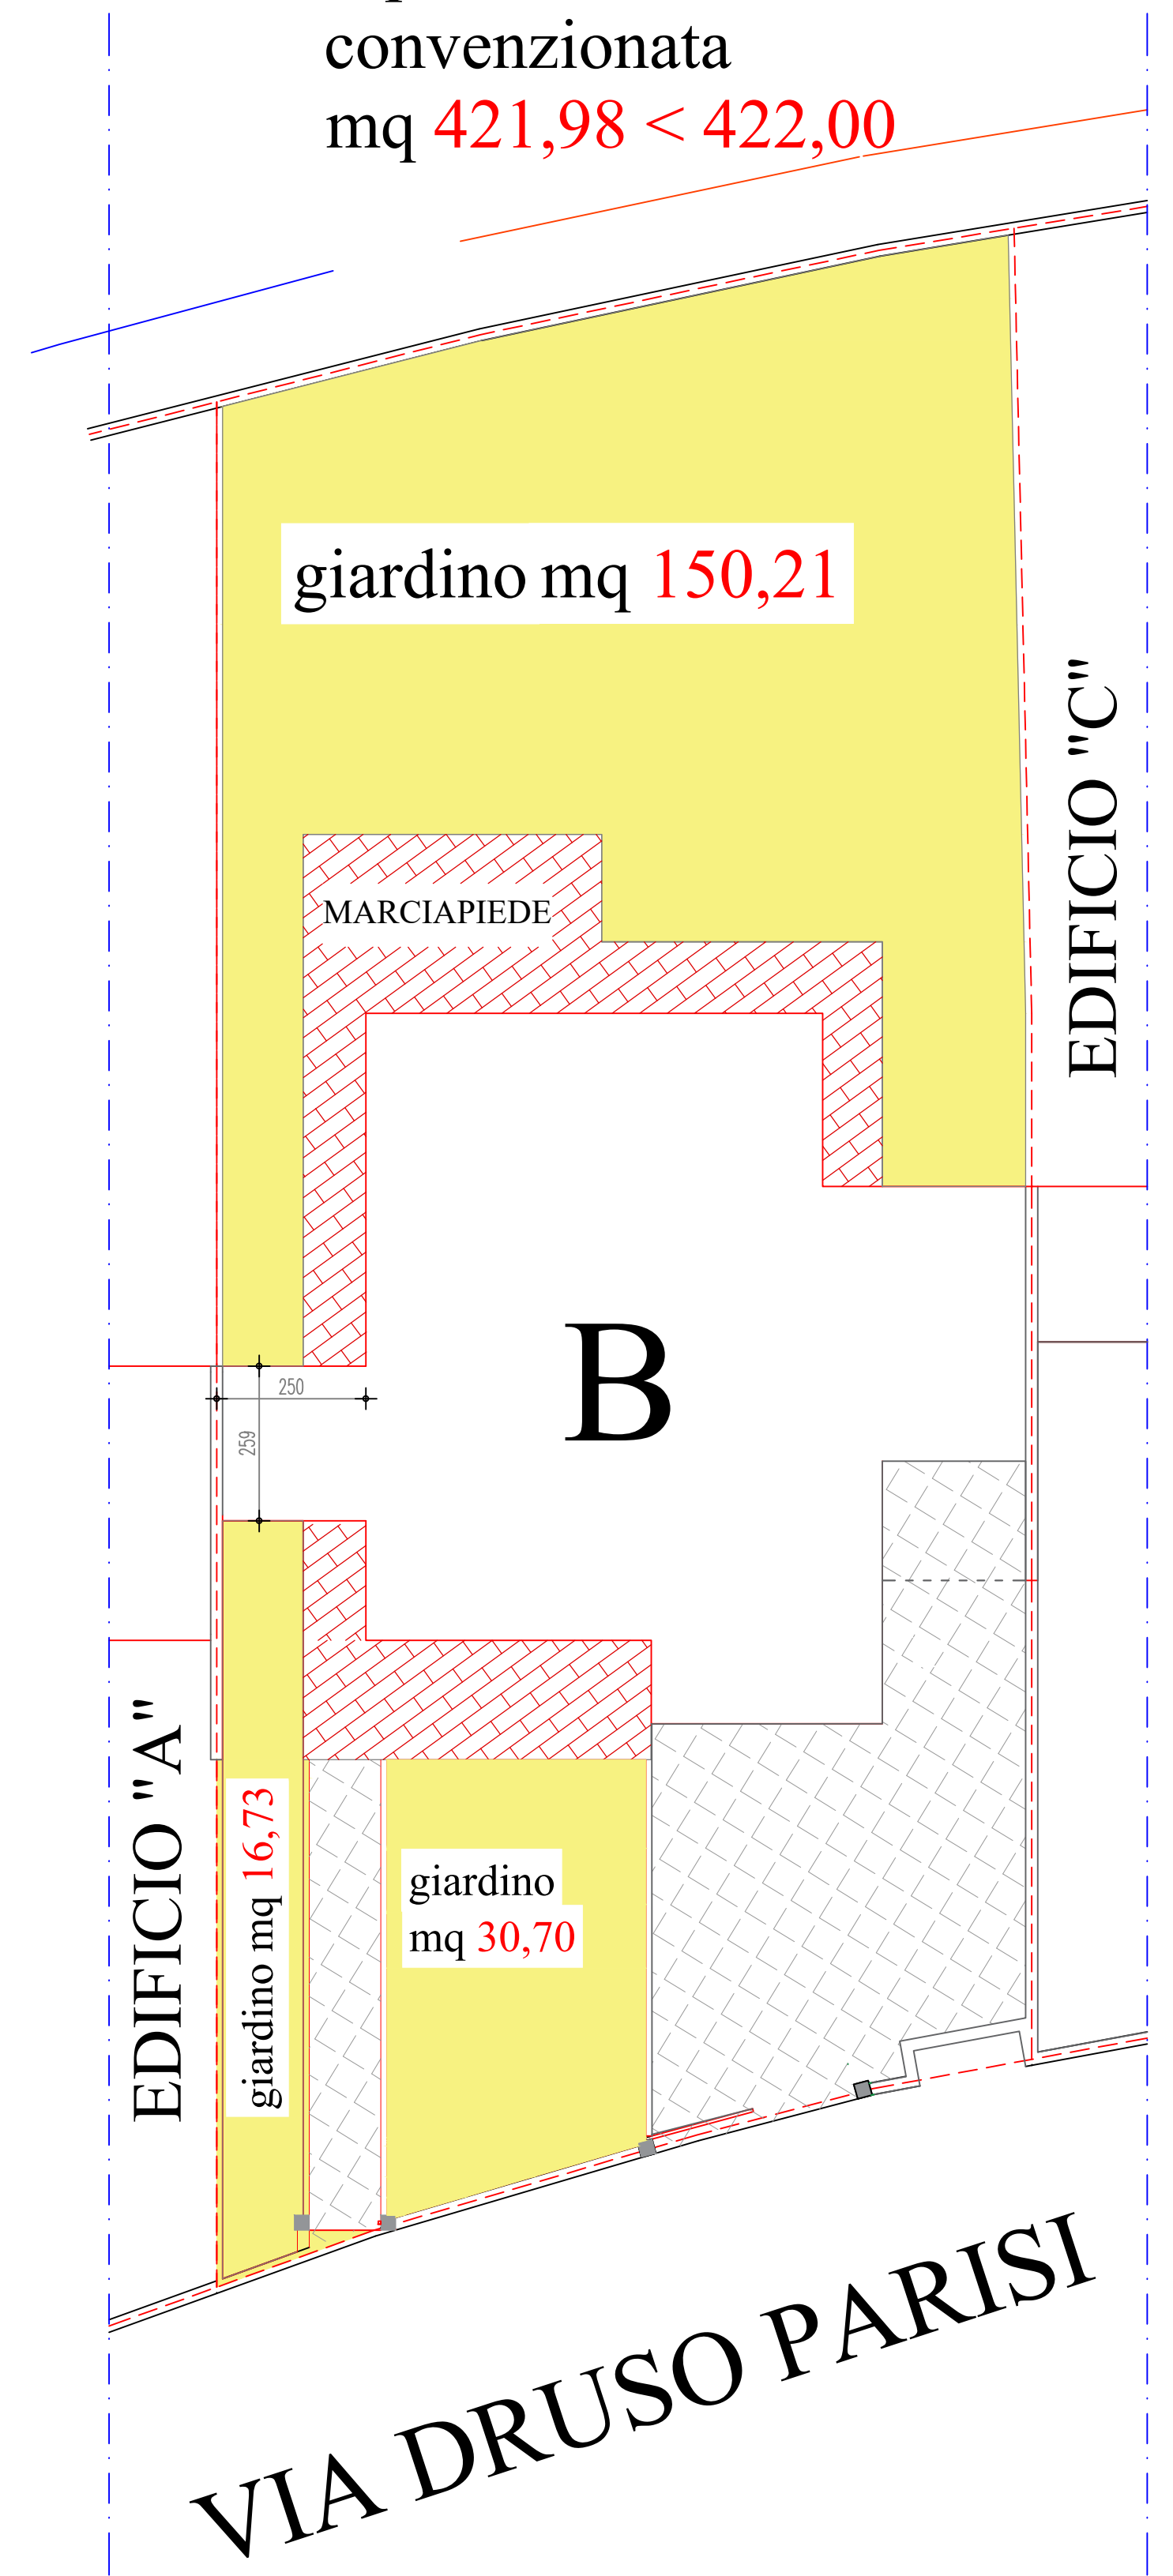

VIA DRUSO PARISI

COMUNE DI PARMA
(PROVINCIA DI PARMA)



OGGETTO:	INTERVENTO DI NUOVA COSTRUZIONE PER LA REALIZZAZIONE DI QUATTRO VILLE A SCHIERA
CONTENUTO :	PIANTE SUPERFICIE VENDIBILE "1/B"
VIA :	DRUSO PARISI ANGOLO CAVA DI MARANO
DITTA :	IMMOBILIARE PARMA IN S.R.L.
PROGETTISTA	GEOM.DOMENICO IEMBO
DIRETTORE DEI LAVORI	ING. MAURIZIO LE PIANE

PROT. INT.	SCALA	TAV.	DATA	FASE	TIMBRO E FIRMA
C.005/23	1:100	5	16/04/2026	APPROVAZIONE	

STUDIO TECNICO IEMBO
Progettazione - Topografia
Sicurezza luoghi di lavoro
Geom.Domenico Iembo
Viale Antonio Fratti, 50/A - 43121 - PARMA (PR)
tel/fax.0521-241105 cel.338-3243201 e-mail domenico.iembo@geopce.it p.riva 02573030794

