



LEGENDA

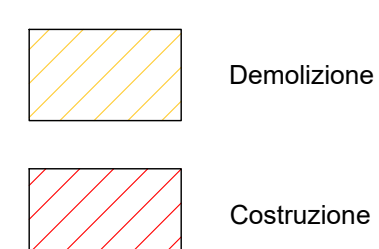

PROSPETTO PROSPICENTE B.GO PADRE ONORIO

INDICAZIONI MATERICHE: PLANIMETRIA

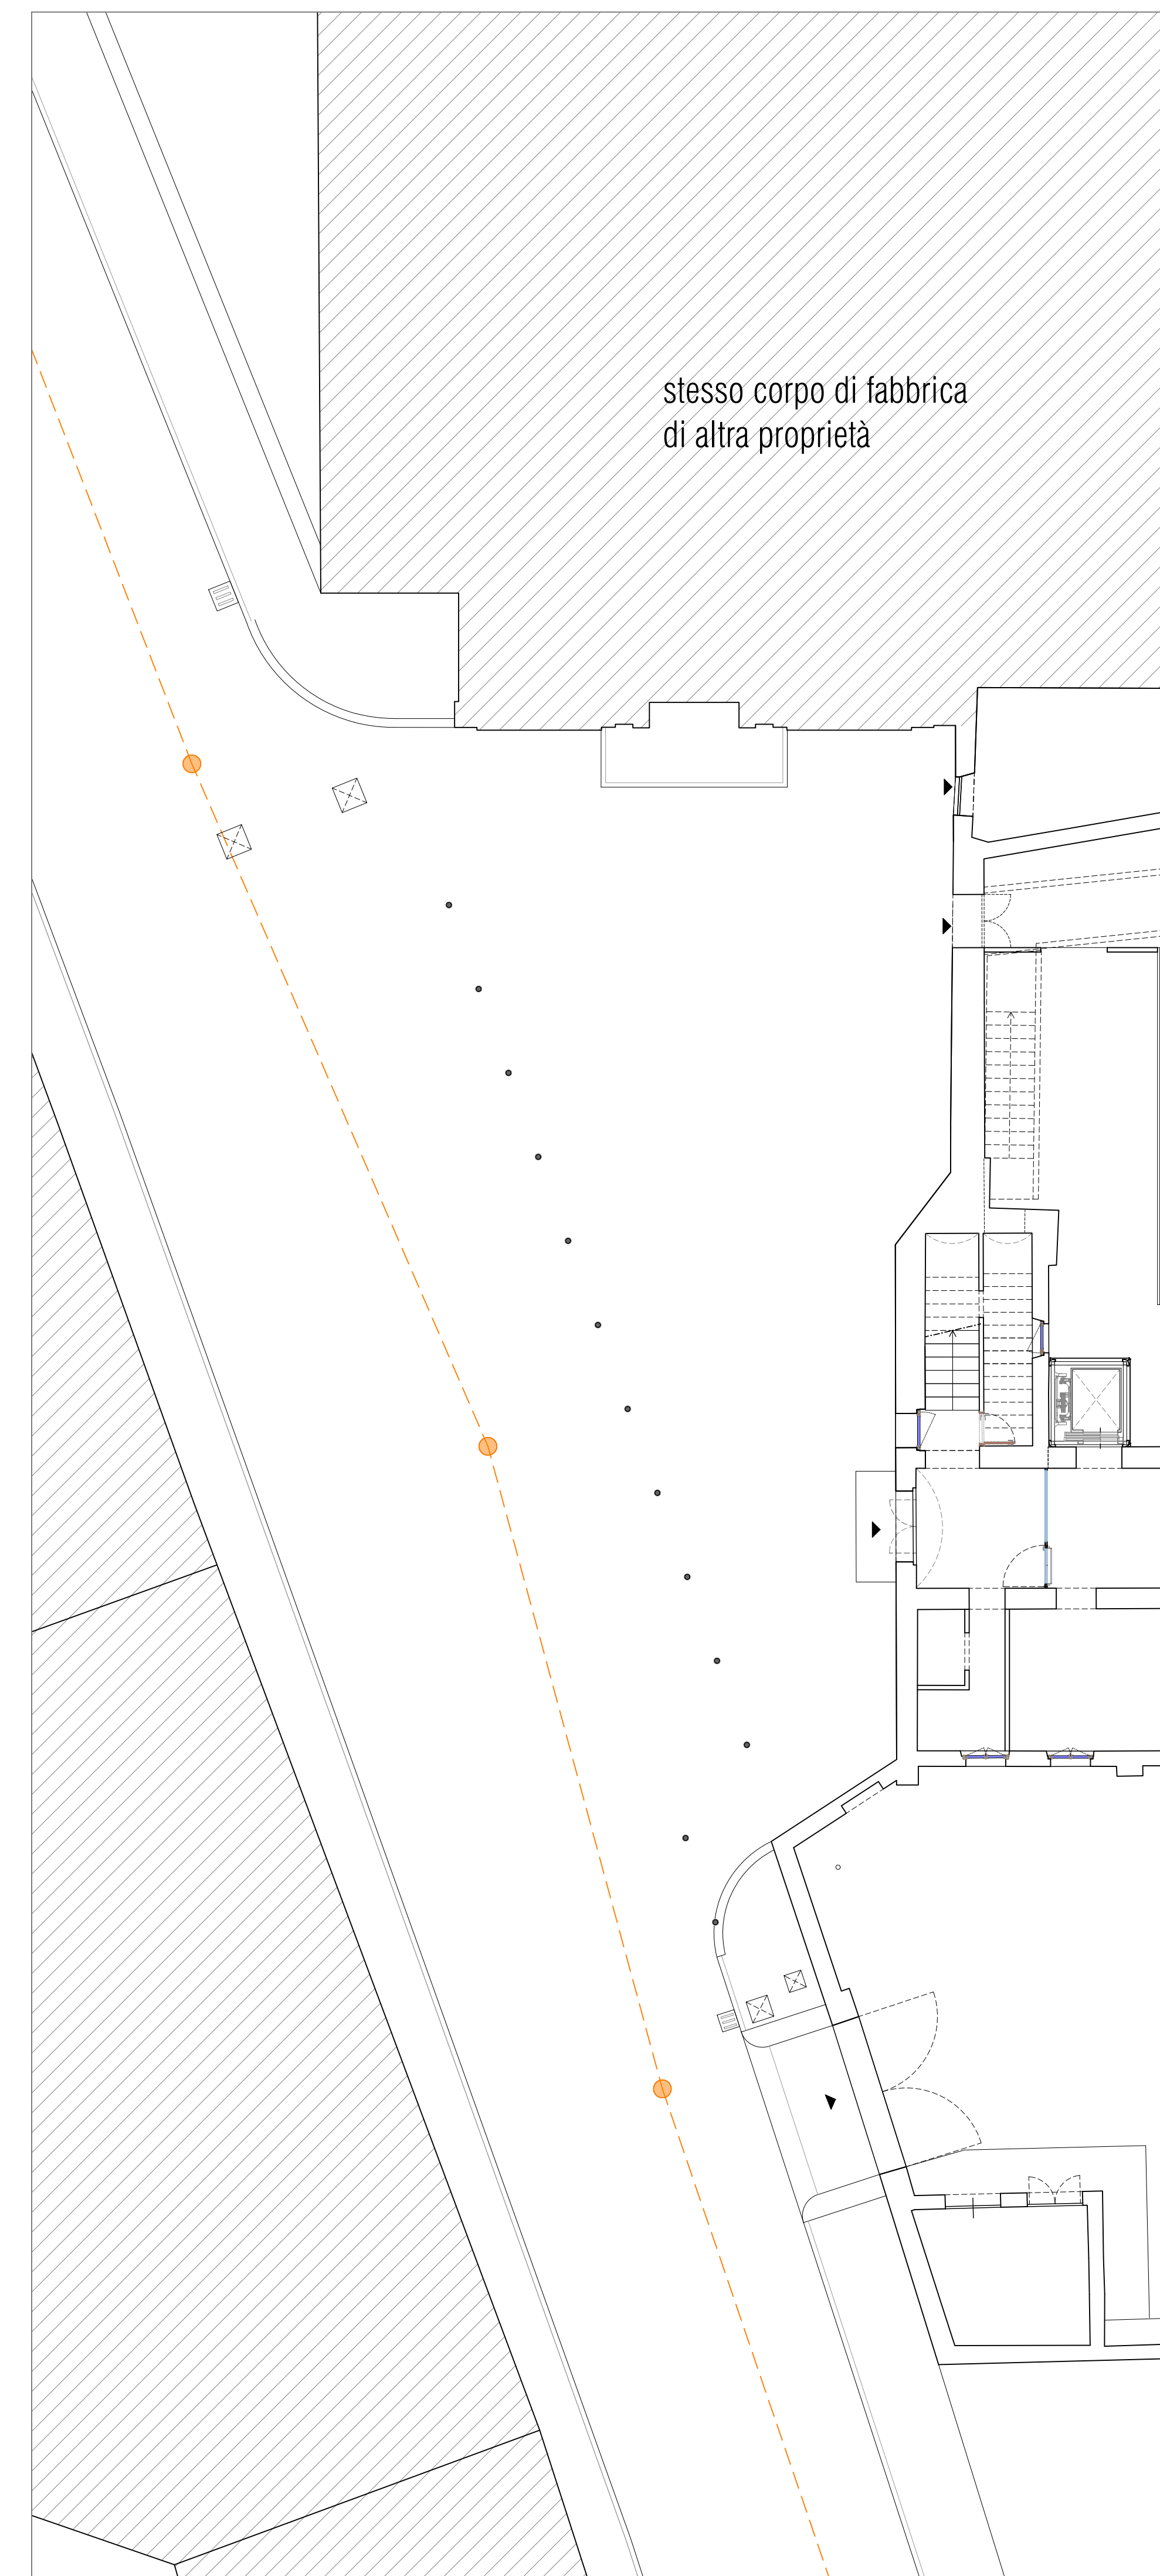

**INTERVENTO DI MANUTENZIONE STRAORDINARIA
DEL PIAZZALE ANTISTANTE IL CONVENTO DEI FRATI MINORI
VIA PADRE ONORIO ROSI 13, PARMA AI SENSI DELL'ART. 56,
COMMA 2, D.LGS. 36/2023**

TIPOLOGIA INTERVENTO

INTERVENTO DI MANUTENZIONE STRAORDINARIA DI AREA PUBBLICA

PEDONALE

PROPRIETARIO/RICHIEDENTE	SERACO S.r.l.
--------------------------	---------------

OGGETTO DELL'ELABORATO

**PROPOSTA PROGETTUALE DI MANUTENZIONE STRAORDINARIA
DI AREA PUBBLICA PEDONALE
POSTA IN VIA PADRE ONORIO ROST ALL'ALTEZZA DEL CIVICO 13**

REV	Data	Oggetto	REV	Data	
00	12.12.2025				
01	20.03.2026				
02	03.04.2026				

PROGETTISTI/TECNICO INCARICATO:
Cazzulani Architetti
Dott. Arch. Giorgio Cazzulani
con studio in Parma in via Veroni 37/A
iscritto all'Ordine degli Architetti P.P.C. della Provincia di Parma al n°376

E.3bis

scala di rappresentazione grafica: 1:100
formato di stampa: A0

