
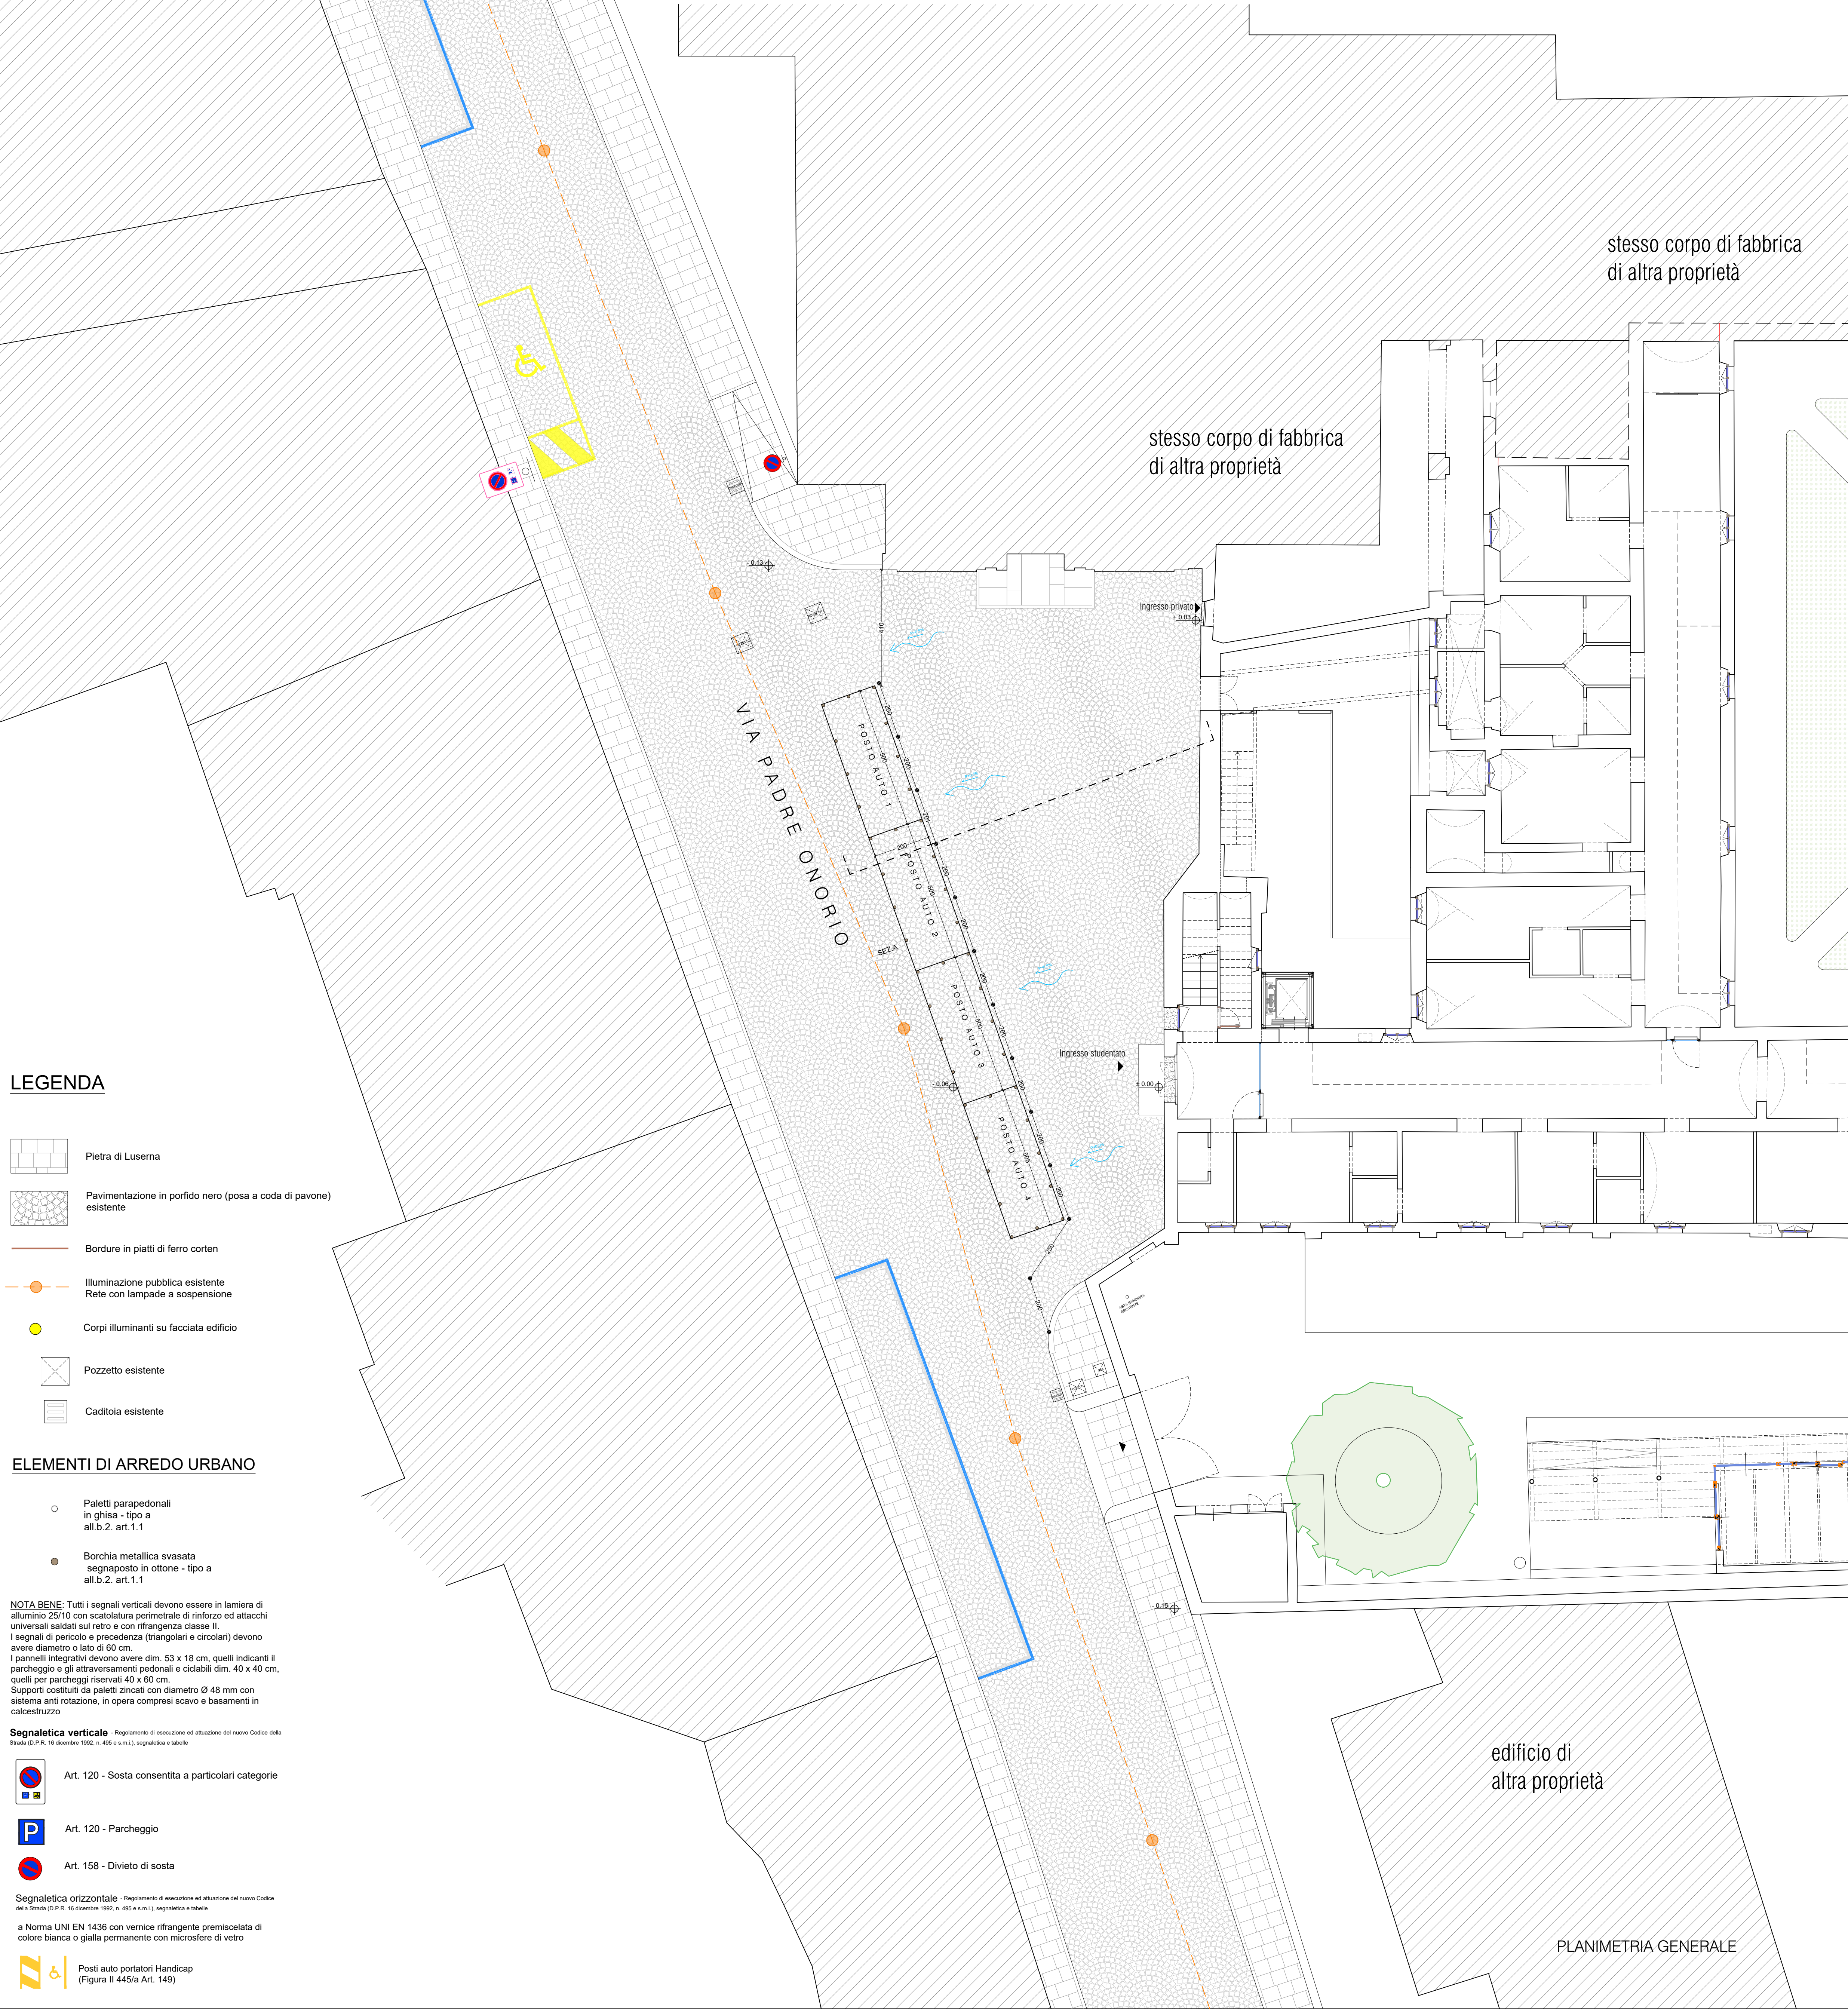


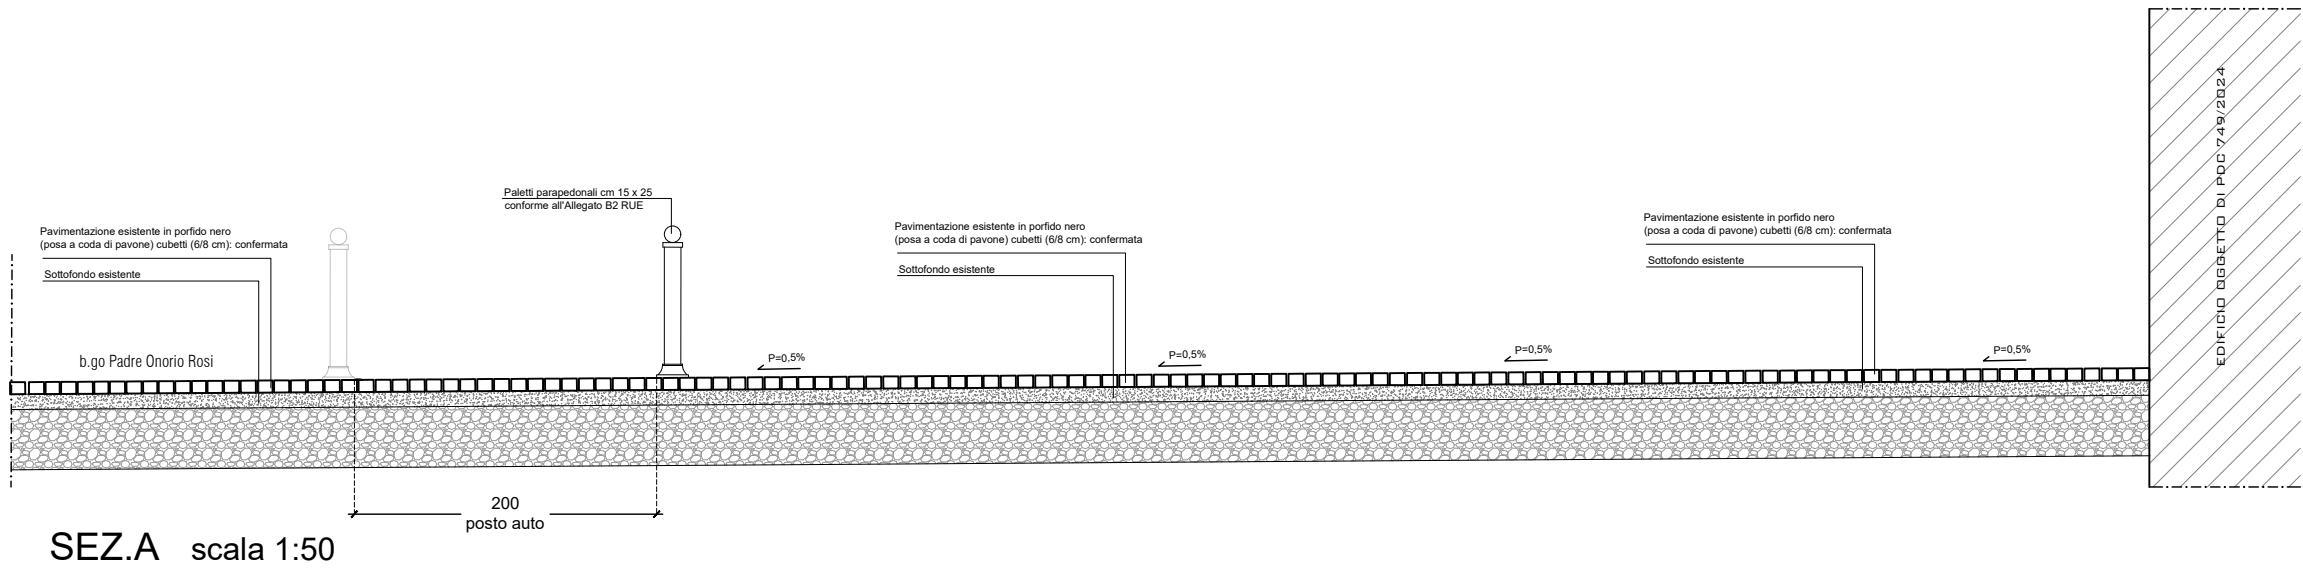

LEGENDA

- Pietra di Luserna
- Pavimentazione in porfido nero (posa a coda di pavone) esistente
- Bordure in piattini di ferro corten
- Illuminazione pubblica esistente
- Rete con lampade a sospensione
- Corpi illuminanti su facciata edificio
- Pozzetto esistente
- Caditoia esistente

ELEMENTI DI ARREDO URBANO

- Paletti parapetonali in ghisa - tipo A all b.2. art.1.1
- Borchia metallica svasata segnaposto in ottone - tipo A all b.2. art.1.1

NOTA BENE: Tutti i segnali verticali devono essere in lamiera di alluminio 2510 con scotatura perimetrale di rinforzo ed attacchi universali saldati sul retro e con rifrangenza classe II. I segnali di pericolo e precedenza (triangolari e circolari) devono avere diametro o lato di 60 cm. I pannelli integrativi devono avere dim. 53 x 18 cm, quelli indicanti il parcheggio e gli attraversamenti pedonali e ciclabili dim. 40 x 40 cm, quelli per parcheggi riservati 40 x 60 cm. Supporti costituiti da paletti zincati con diametro Ø 48 mm con sistema anti rotazione, in opera compresi scavo e basamenti in calcestruzzo.

Segnaletica verticale - Regolamento di esecuzione dell'attuazione del nuovo Codice della Strada (D.P.R. 16 dicembre 1987, n. 455) e s.m.i., segnaletica a tavola.

Segnaletica orizzontale - Regolamento di esecuzione dell'attuazione del nuovo Codice della Strada (D.P.R. 16 dicembre 1987, n. 455) e s.m.i., segnaletica a tavola.


a Norma UNI EN 1436 con vernice rifrangente premiscelata di colore bianca o gialla permanente con microsfere di vetro.

Posti auto portatori Handicap (Figura II 445/a Art. 149)



PROSPETTO PROSPICENTE B.GO PADRE ONORIO

INDICAZIONI MATERICHE: PLANIMETRIA

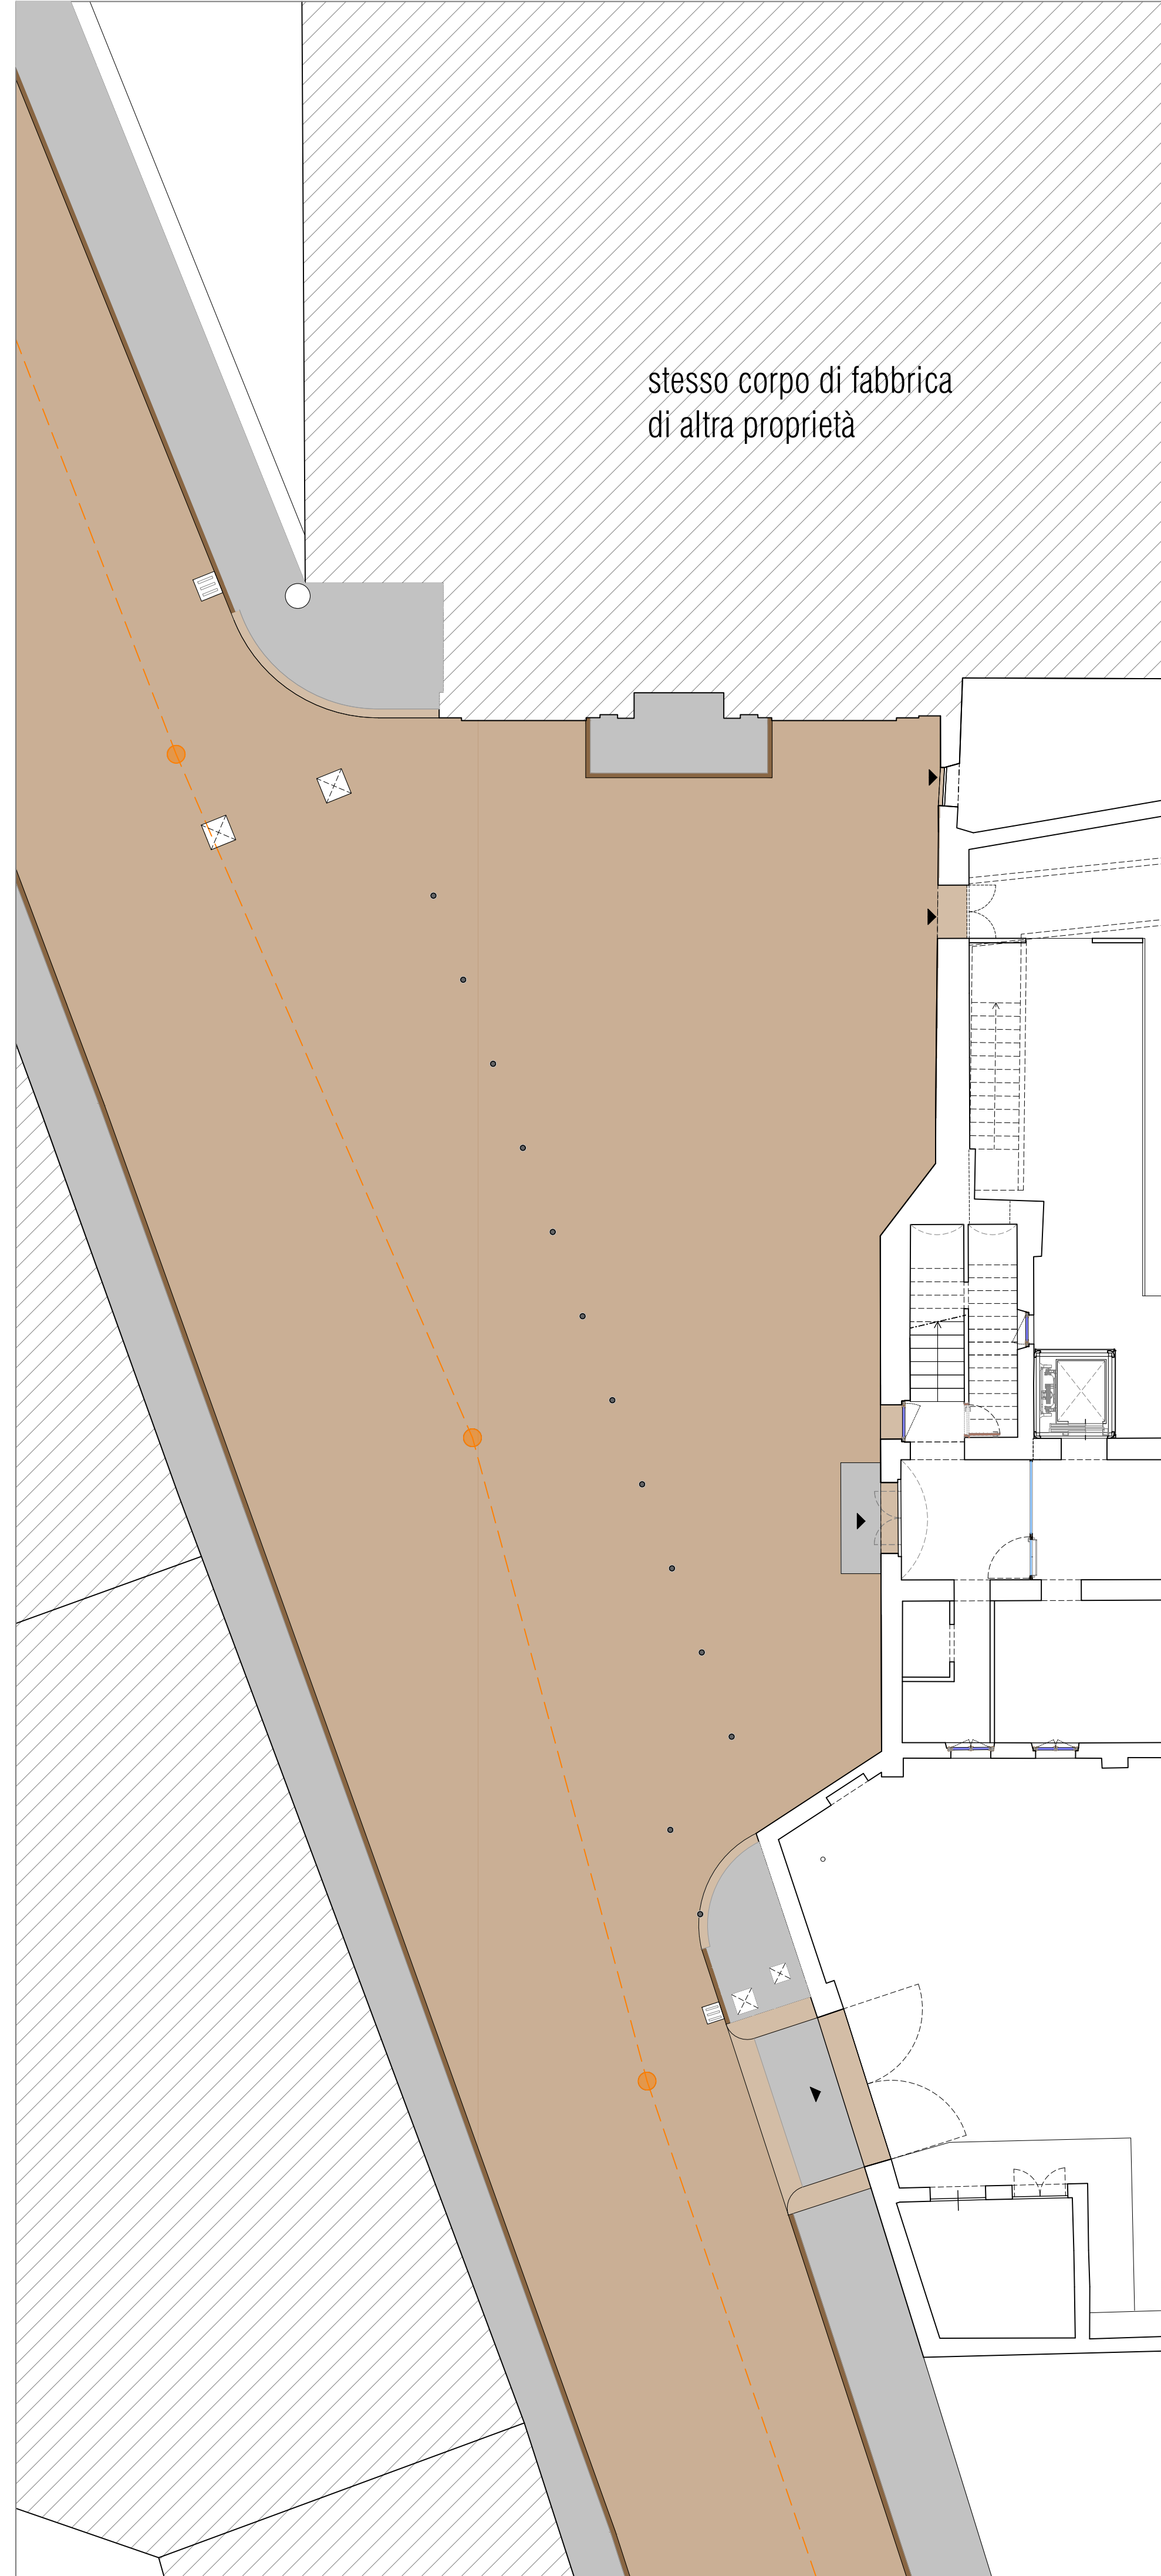

LEGENDA MATERIALI

- Cordolo esistente
- Pavimentazione in porfido nero (posa a coda di pavone) esistente
- Lastre in granito

Colonnina: Fonderia Pascoli - modello Bologna RUE - Allegato B2
Dissuasore in ghisa sferoidale con asole per catena
corredato di collare di base fusto Ø 98



COLONNINA BO.3 2/A (Grigio Mic.) - Dissuasore Pascoli

INTERVENTO DI MANUTENZIONE STRAORDINARIA DEL PIAZZALE ANTISTANTE IL CONVENTO DEI FRATI MINORI VIA PADRE ONORIO ROSI 13, PARMA AI SENSI DELL'ART. 56, COMMA 2, D.LGS. 36/2023

TIPOLOGIA INTERVENTO
INTERVENTO DI MANUTENZIONE STRAORDINARIA DI AREA PUBBLICA
PEDONALE

PROPRIETARIO/RICHIEDENTE
SERACO S.r.l.

OGGETTO DELL'ELABORATO
PROPOSTA PROGETTUALE DI MANUTENZIONE STRAORDINARIA DI AREA PUBBLICA PEDONALE POSTA IN VIA PADRE ONORIO ROSI ALL'ALTEZZA DEL CIVICO 13
Progetto: Planimetria generale, prospetto e sezione esecutiva

REV	Data	Oggetto	REV	Data	
00	12.12.2025				
01	20.03.2026				
02	03.04.2026				

PROGETTISTI/TECNICO INCARICATO:
Cazzulani Architetto
Dott. Arch. Giorgio Cazzulani
con studio in Parma in via Veroni 37/A
iscritto all'Ordine degli Architetti P.P.C. della Provincia di Parma al n°376

N. TAVOLA
E.2bis
scala di rappresentazione grafica: 1:100
formato di stampa: A0

