

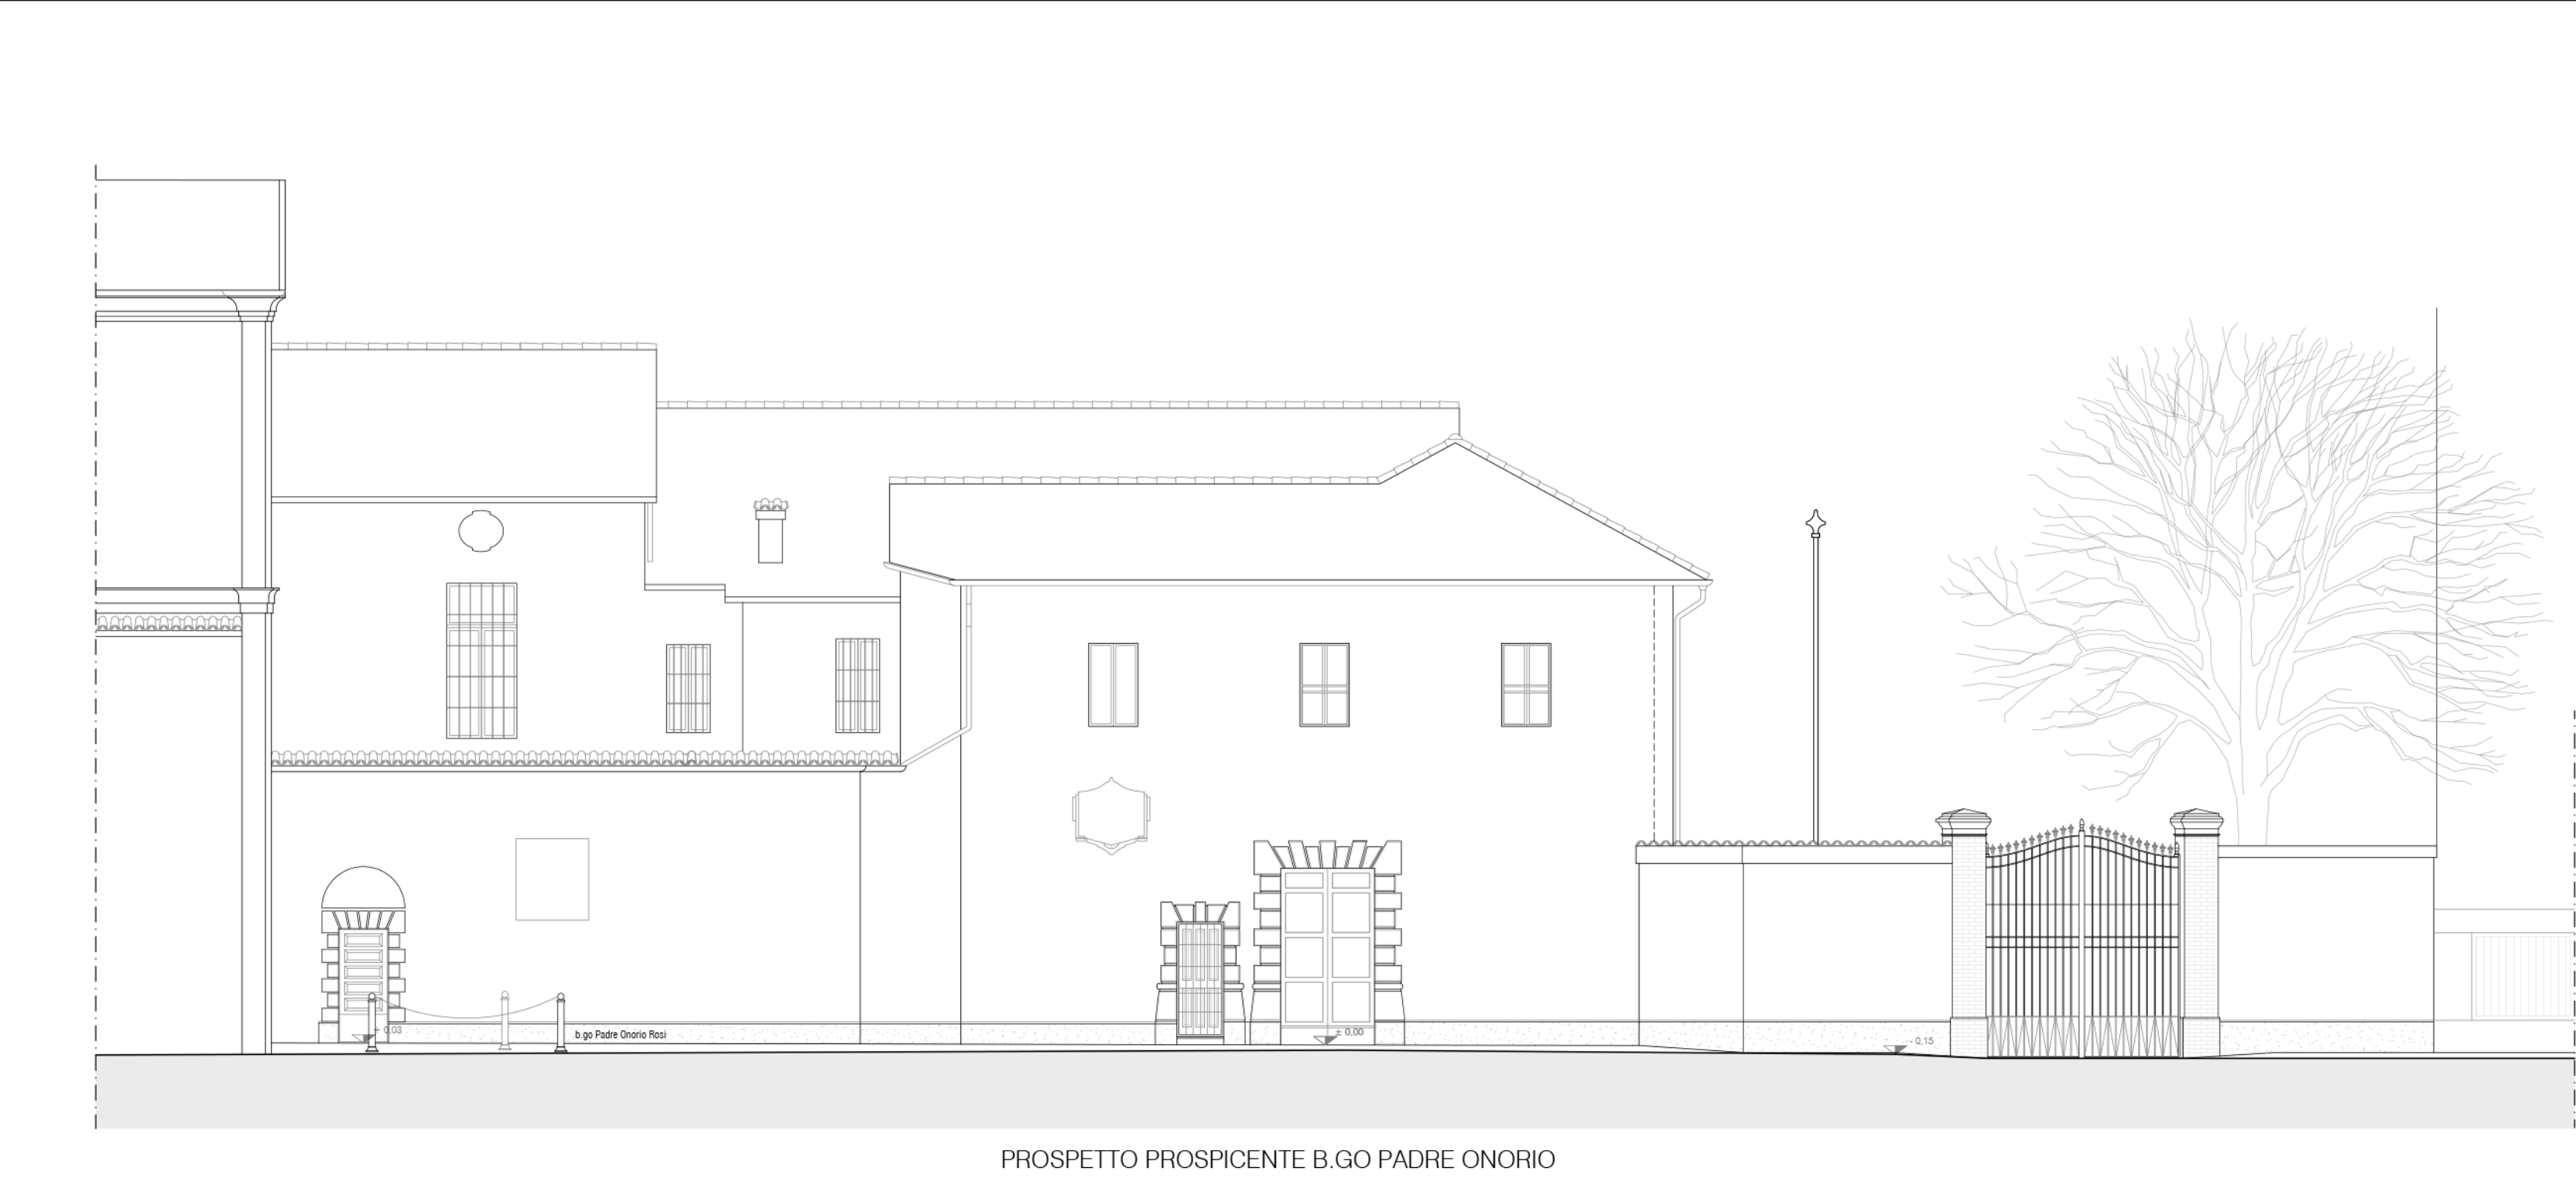


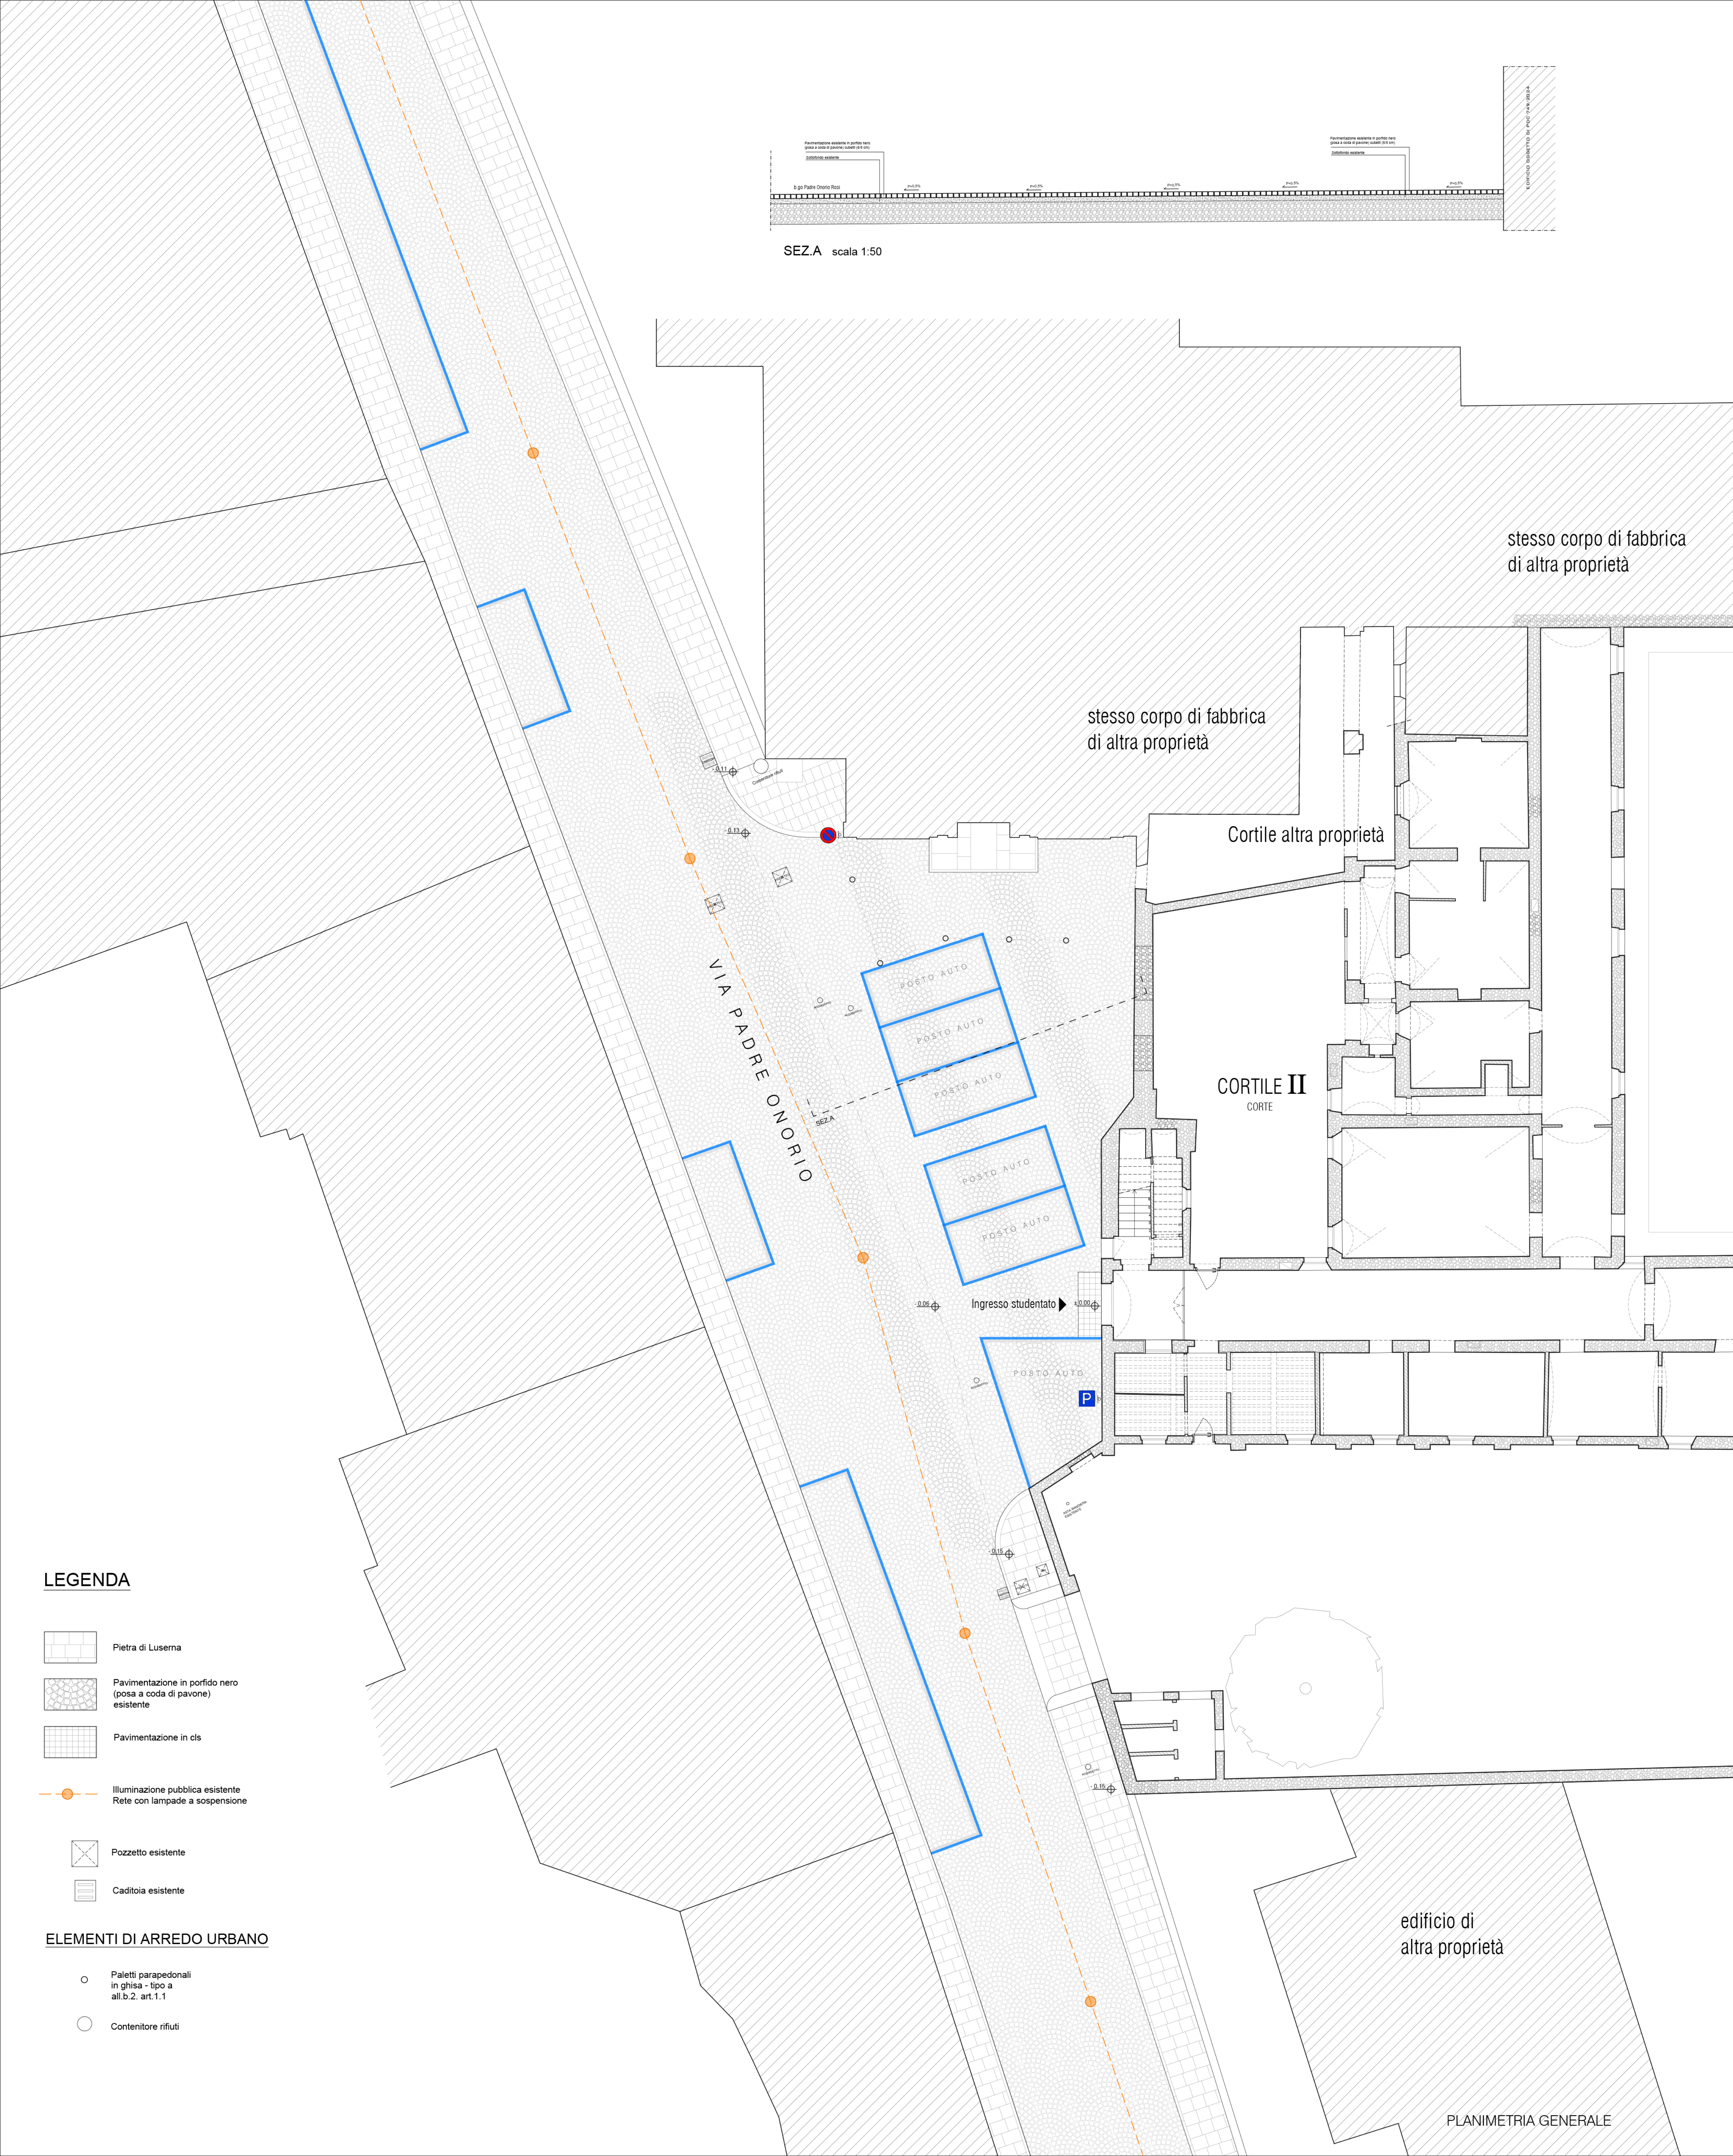

INDICAZIONI MATERICHE: PLANIMETRIA

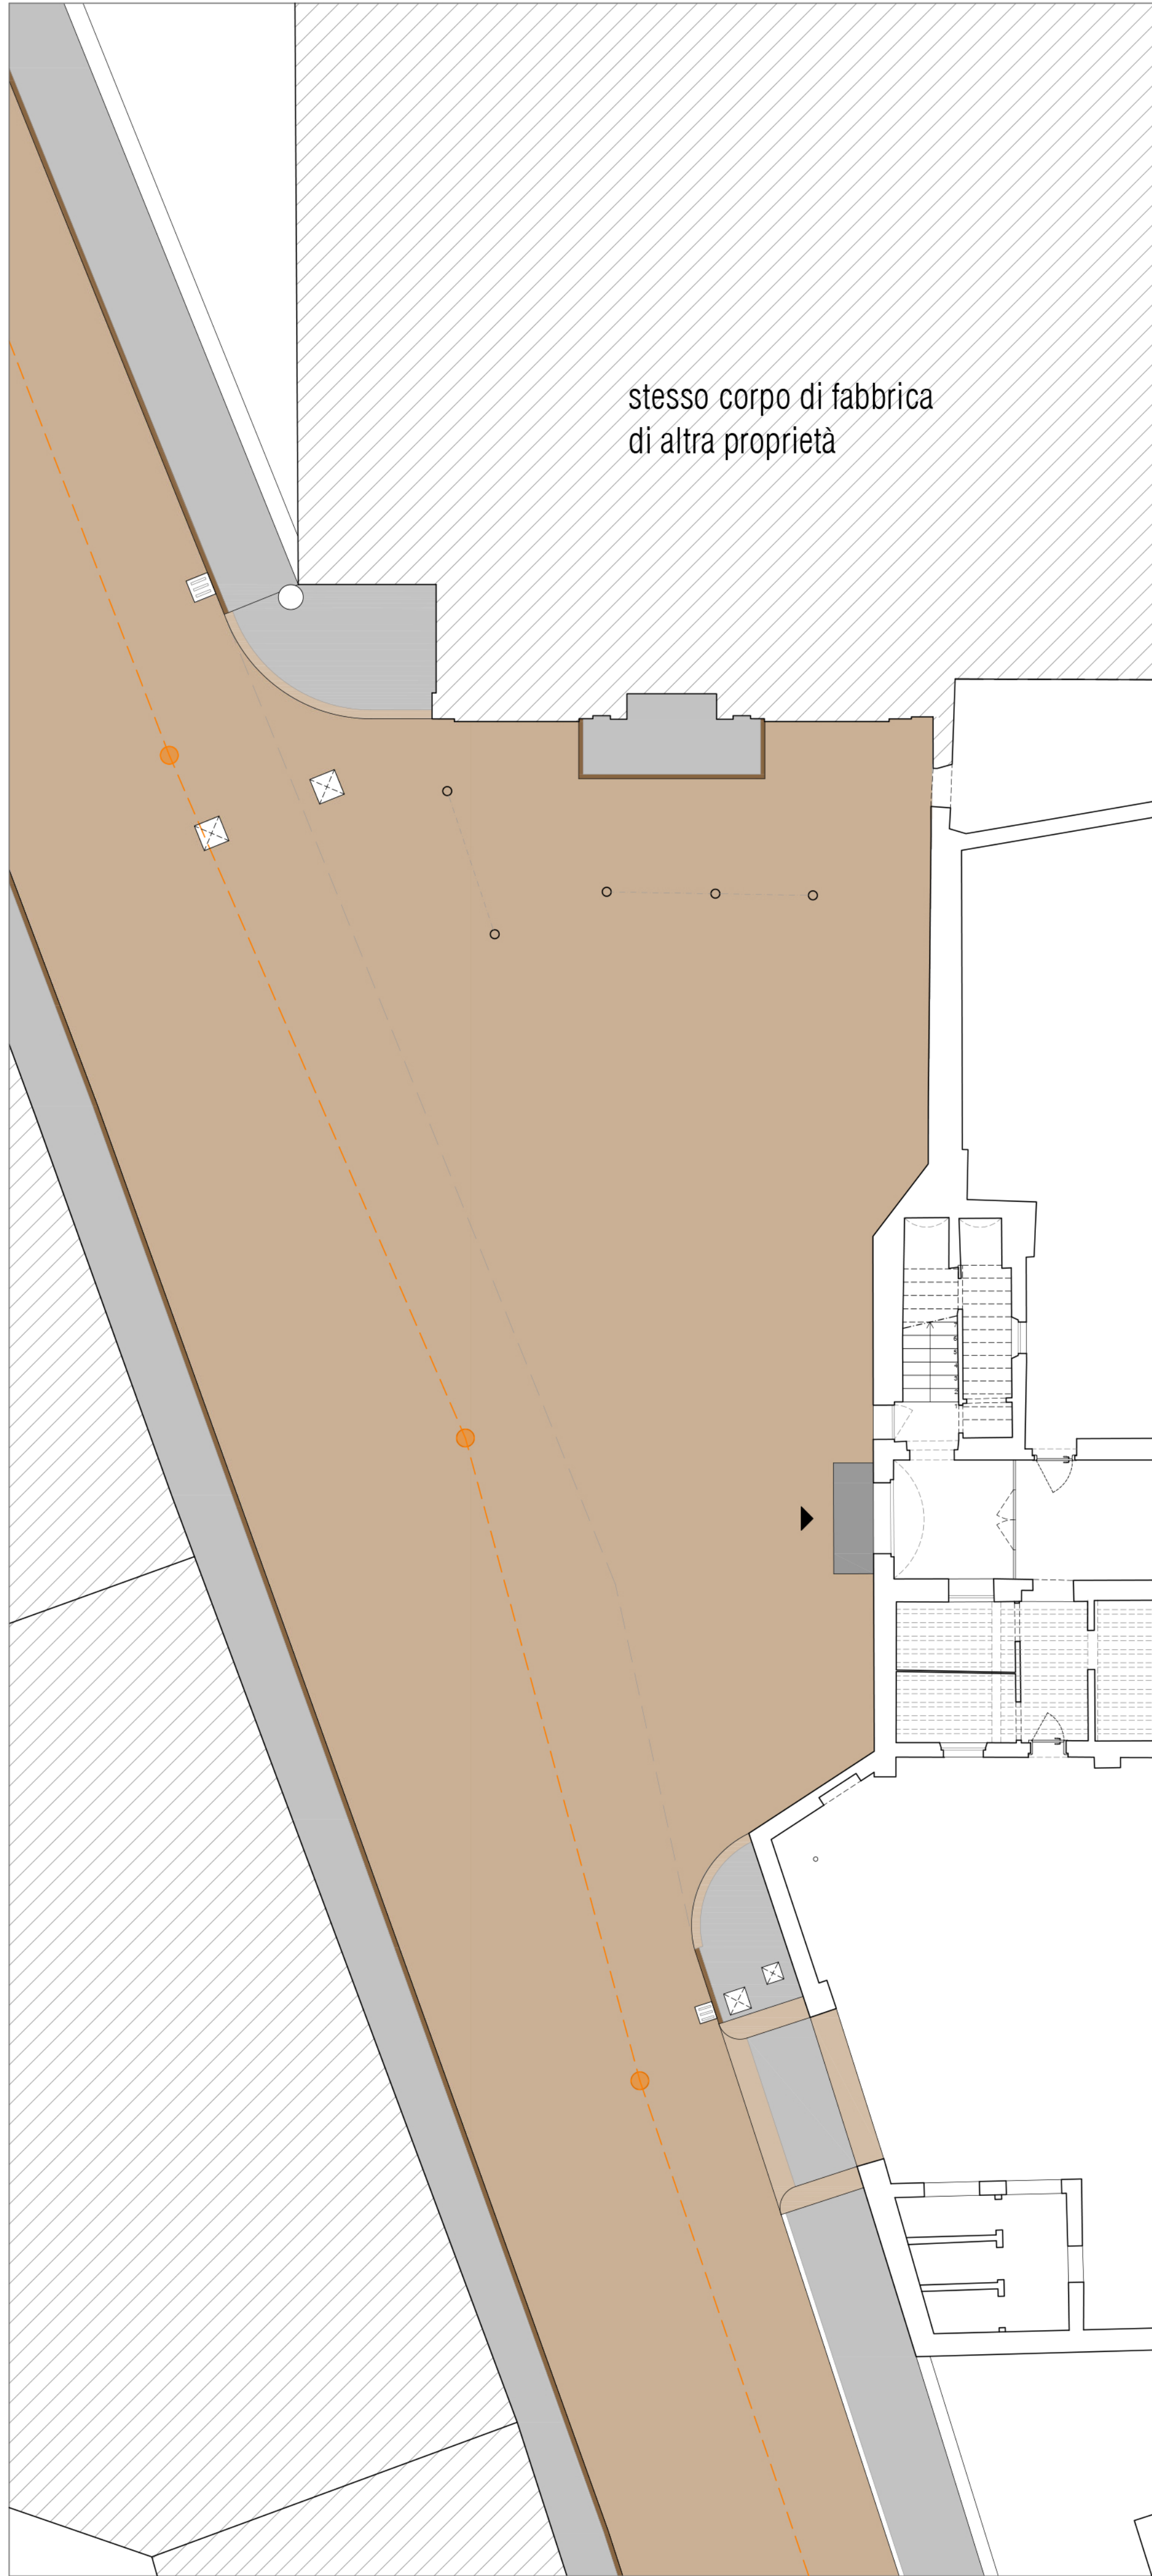

**LEGENDA MATERIALI**

- Pietra di Luserna
- Pavimentazione in cts
- Cordolo esistente
- Pavimentazione in porfido nero (posa a coda di pavone) esistente

**INTERVENTO DI MANUTENZIONE STRAORDINARIA  
DEL PIAZZALE ANTISTANTE IL CONVENTO DEI FRATI MINORI  
VIA PADRE ONORIO ROSI 13, PARMA AI SENSI DELL'ART. 56,  
COMMA 2, D.LGS. 36/2023**

TIPOLOGIA INTERVENTO  
INTERVENTO DI MANUTENZIONE STRAORDINARIA DI AREA PUBBLICA  
PEDONALE

PROPRIETARIO/RICHIEDENTE  
SERACO S.r.l.

OGGETTO DELL'ELABORAZIONE  
**PROPOSTA PROGETTUALE DI MANUTENZIONE STRAORDINARIA  
DI AREA PUBBLICA PEDONALE  
POSTA IN VIA PADRE ONORIO ROSI ALL'ALTEZZA DEL CIVICO 13**  
**Stato di fatto: Planimetria generale, prospetto e sezione**

| REV | Data       | Oggetto | REV | Data |  |
|-----|------------|---------|-----|------|--|
| 00  | 12.12.2025 |         |     |      |  |
| 01  | 20.03.2026 |         |     |      |  |

PROGETTISTI/TECNICO INCARICATO:  
**Cazzulani Architetti**  
Dott. Arch. Giorgio Cazzulani  
con studio in Parma in via Veneto 37/A  
iscritto all'Ordine degli Architetti P.P.C. della Provincia di Parma al n°376



**E.1**  
scala di rappresentazione grafica: 1:100  
formato di stampa: A0