


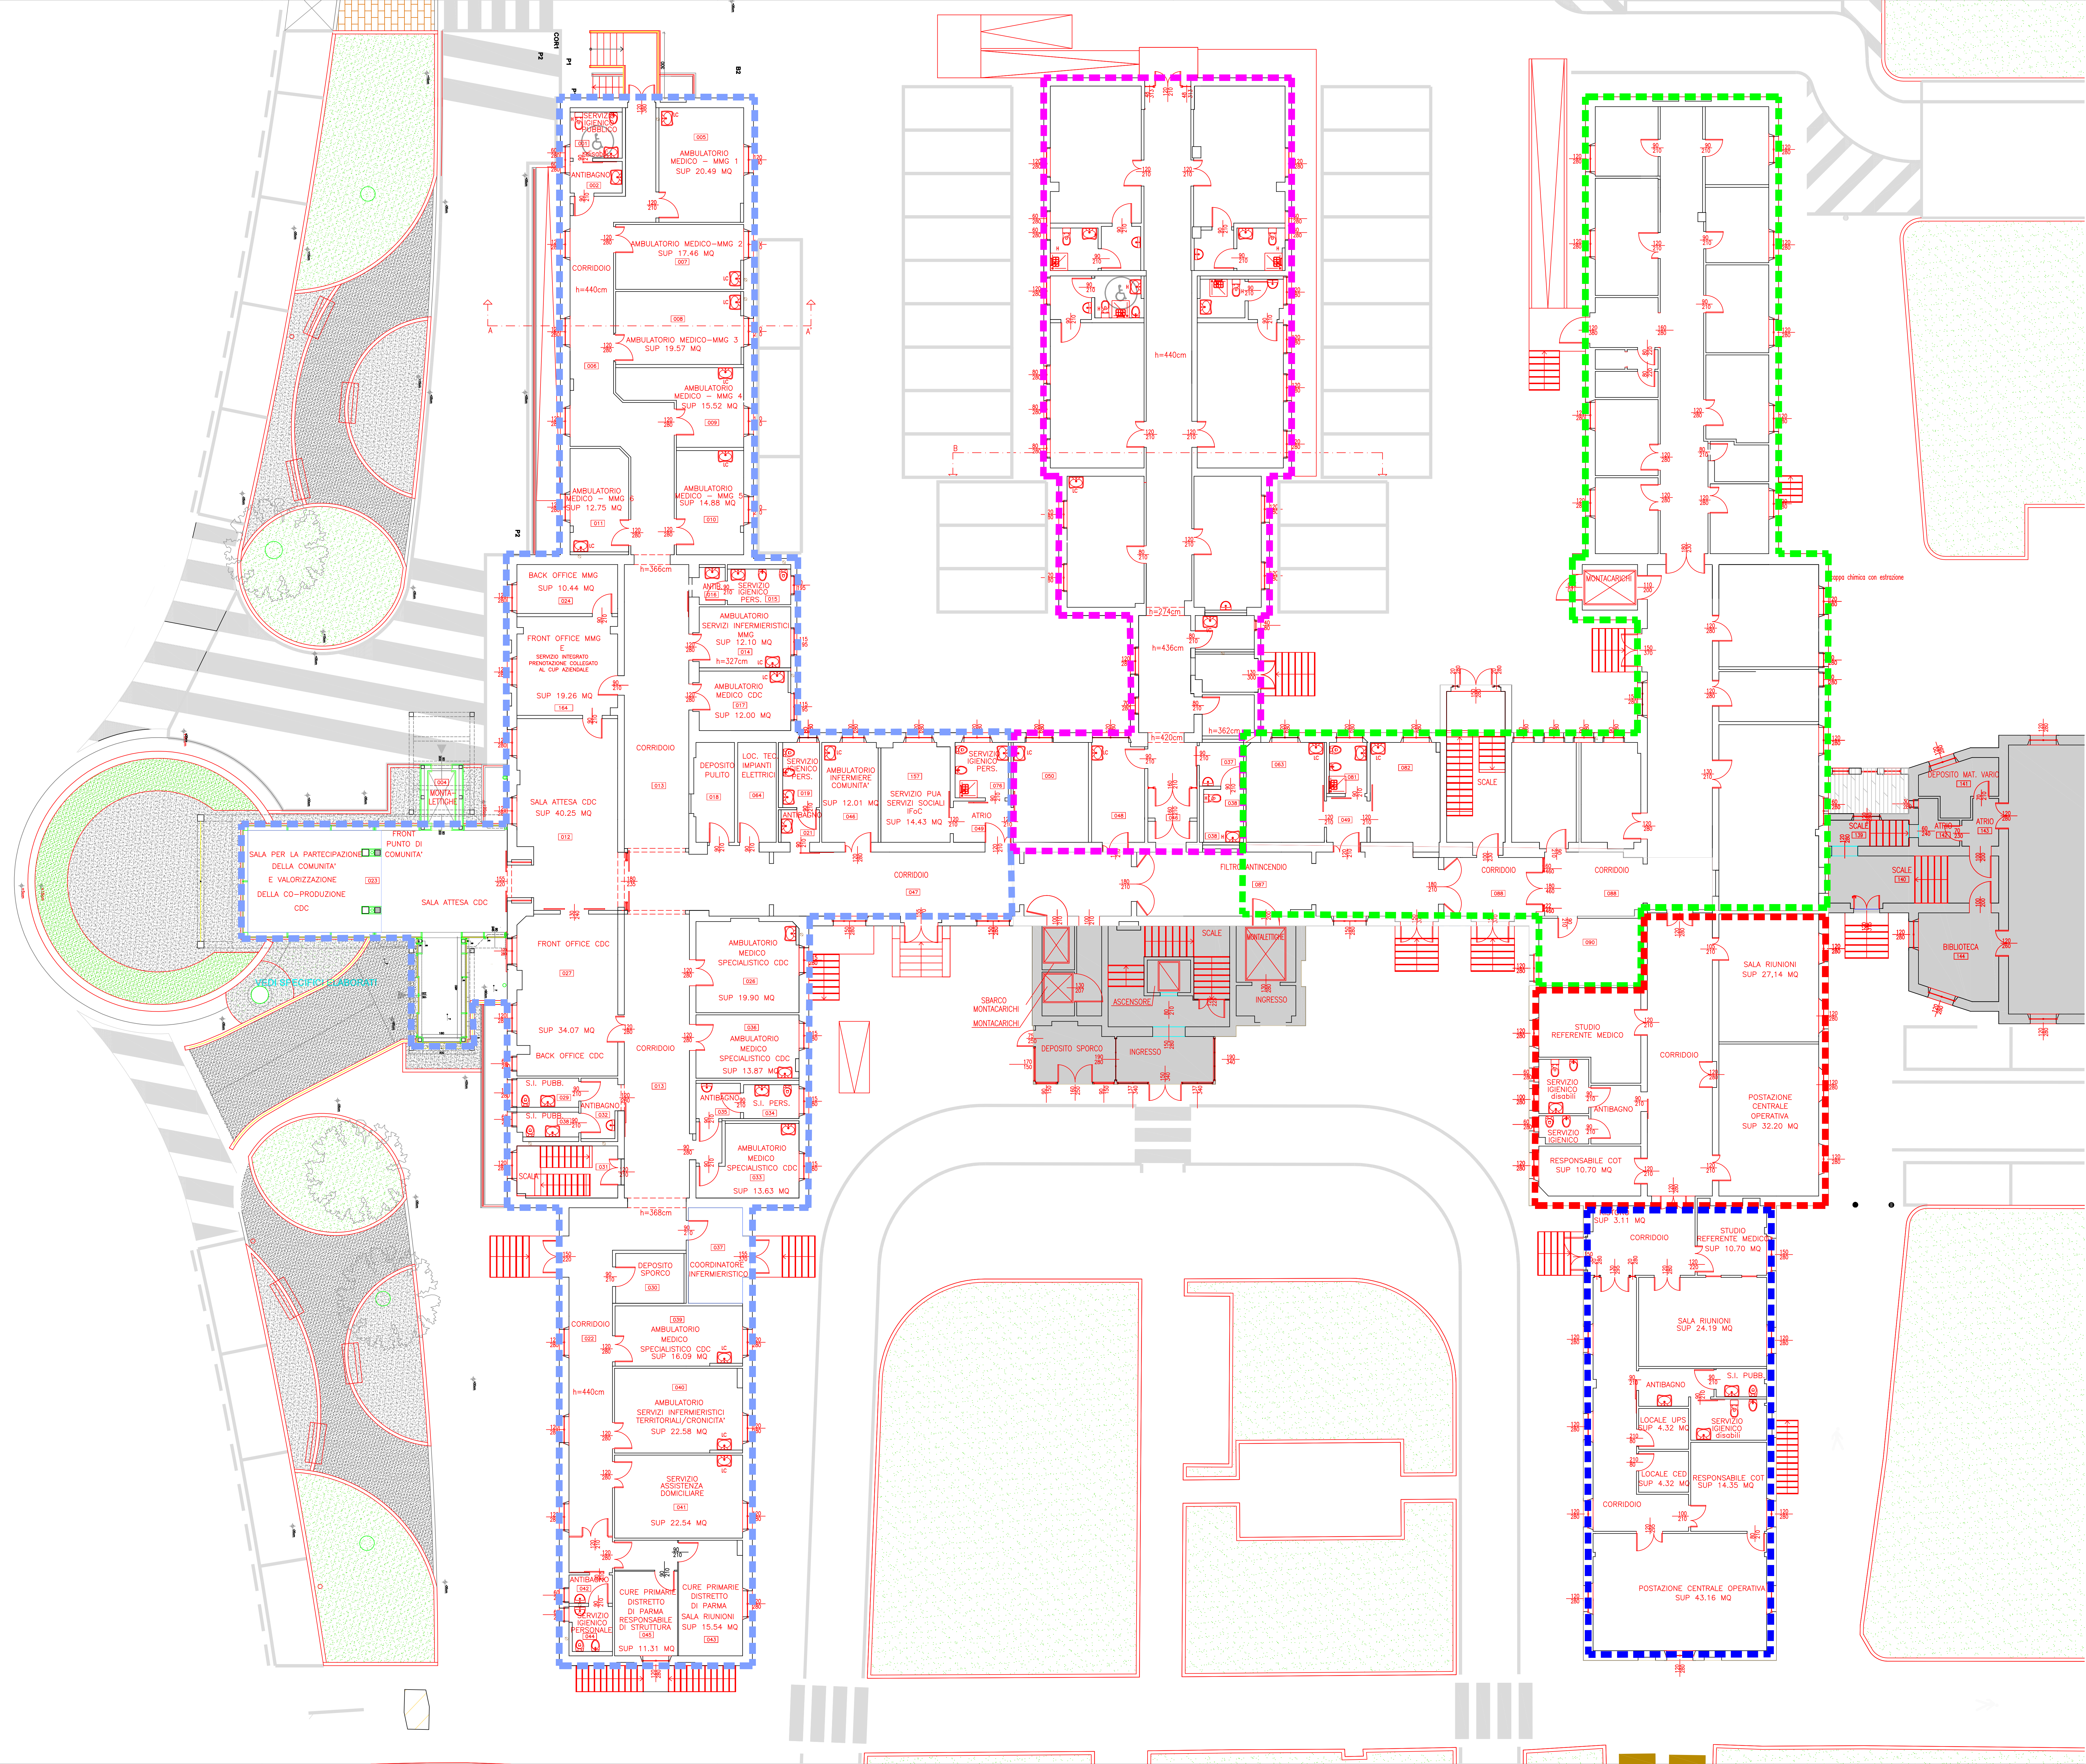

- AREA CDC PABLO - 920 M²
- AREA SERVIZI SOCIALI - 365 M²
- AREA DISTURBI ALIMENTARI "PROGETTO FARO" - 508 M²
- AREA COT DISTRETTO DI PARMA
- AREA COT SOVRADISTRETTUALE