



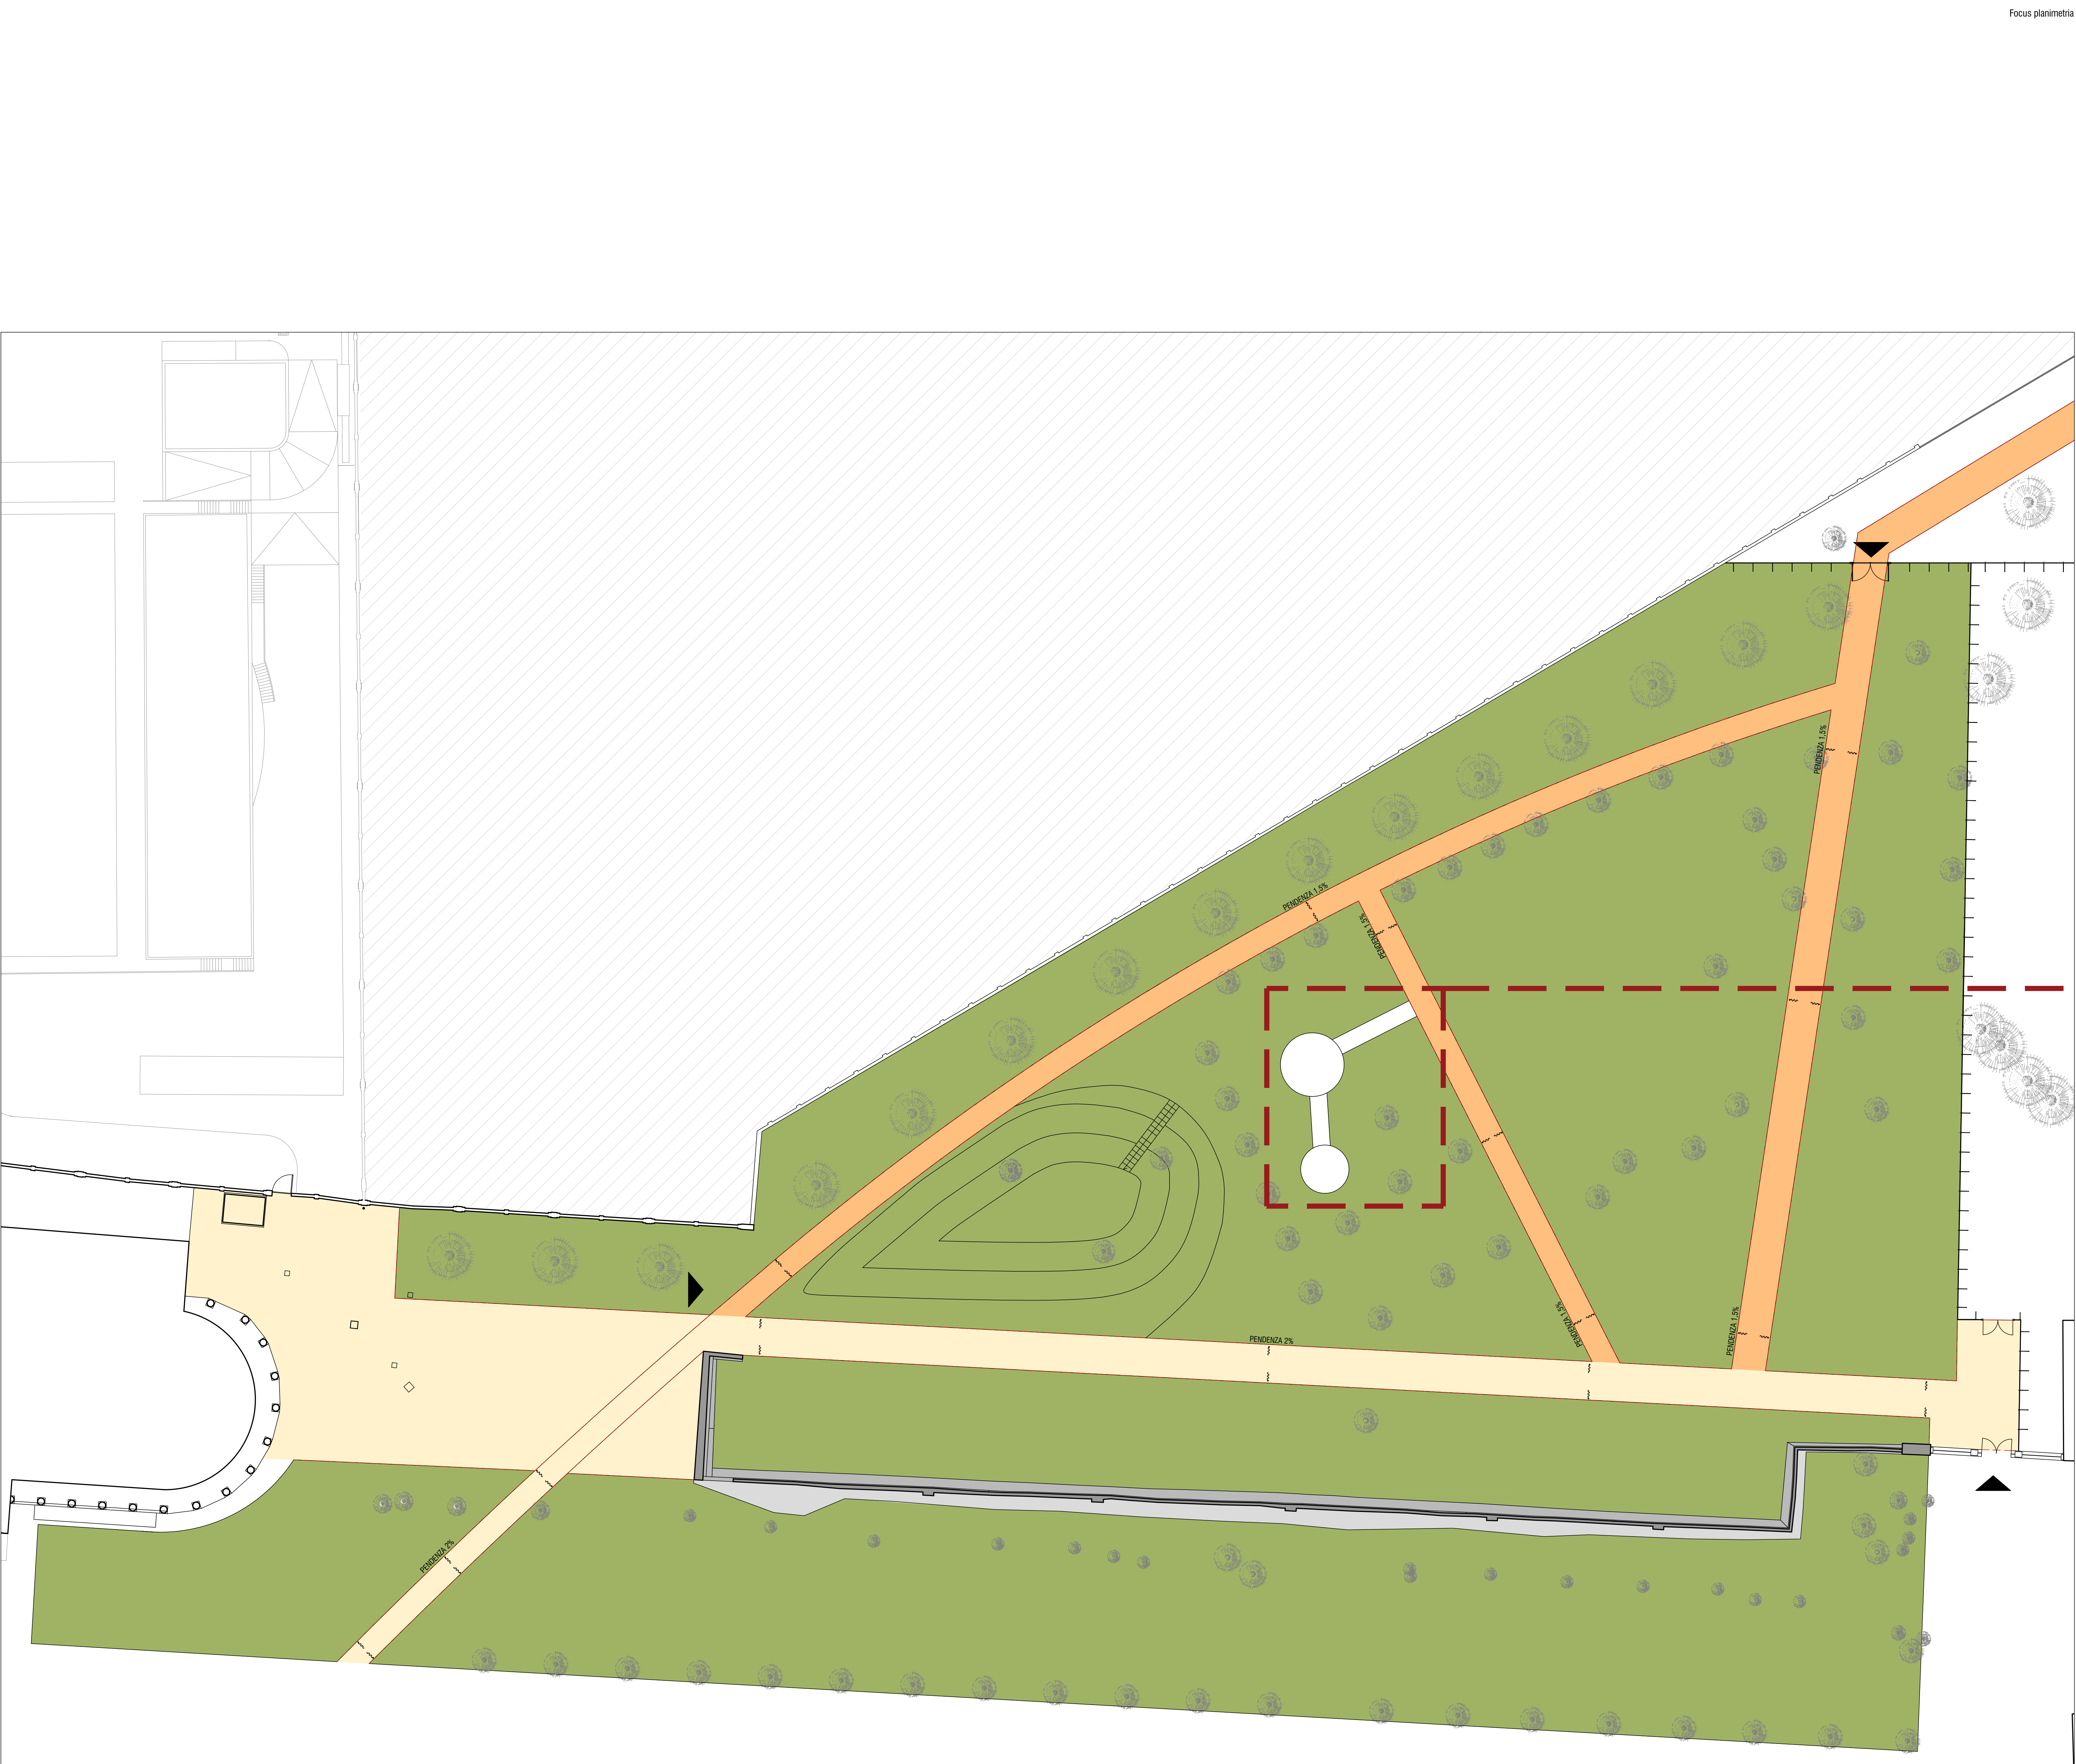

Focus planimetria stato di fatto
scala 1:50

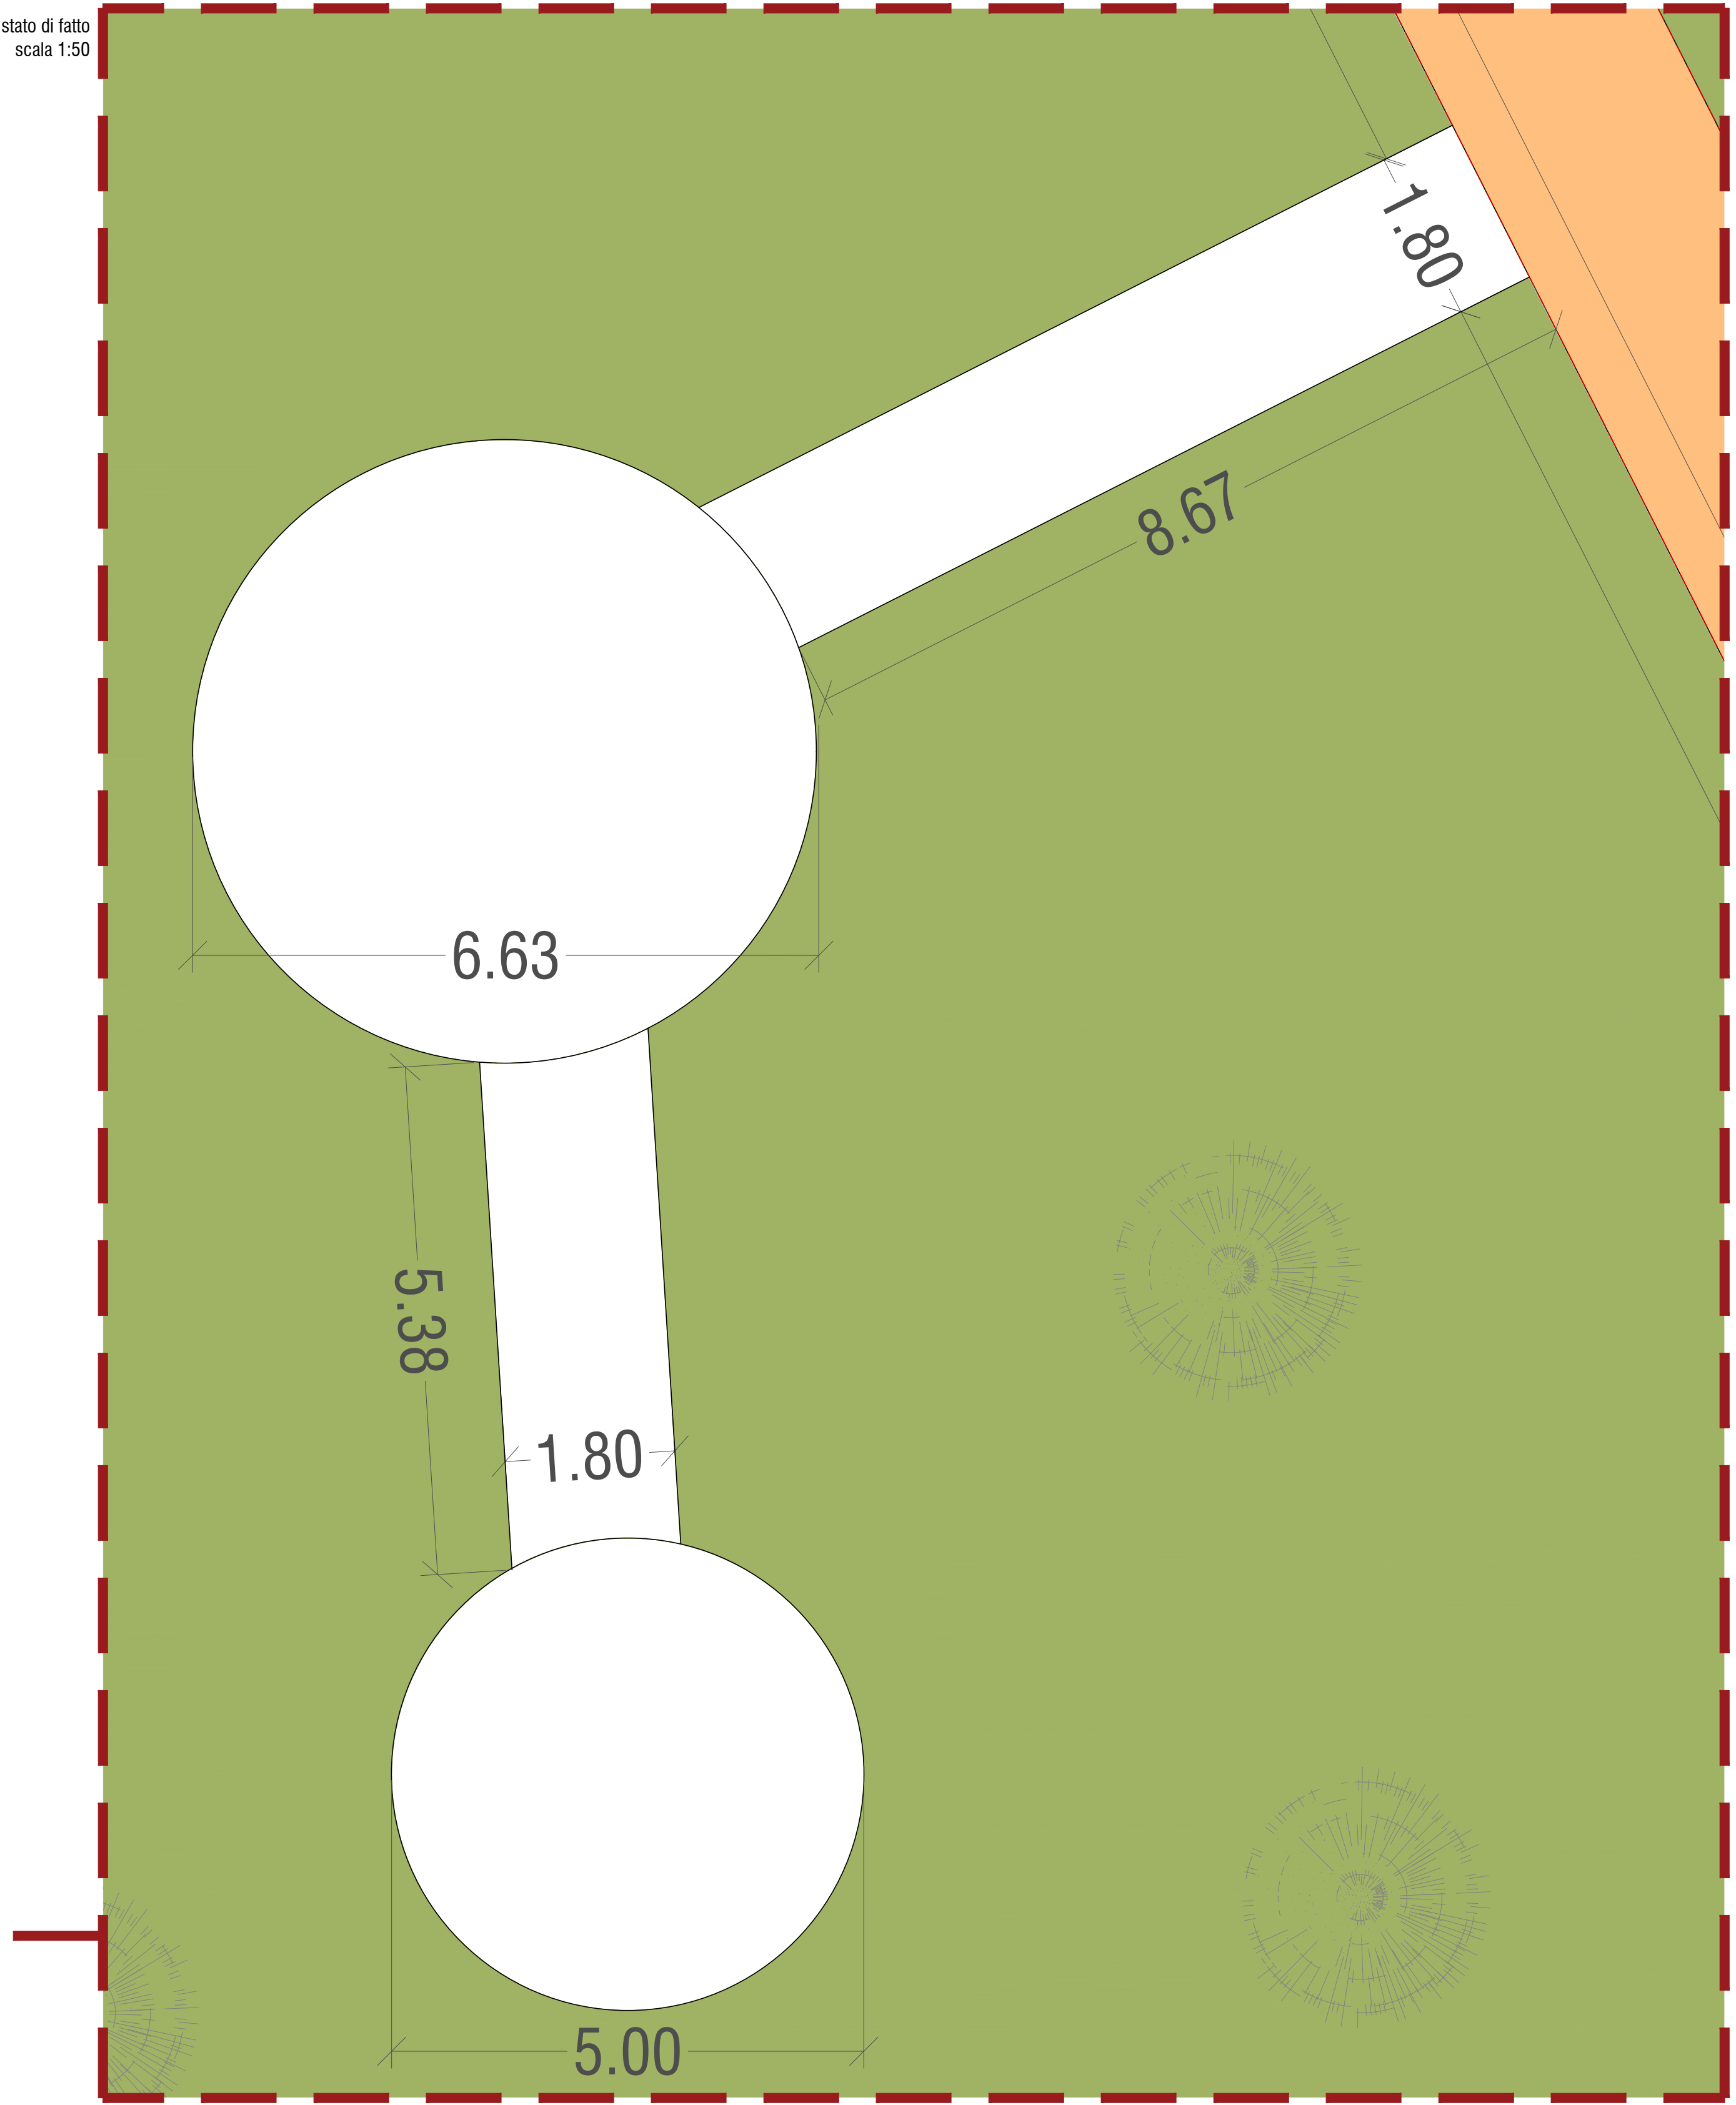

PARMA
INFRASTRUTTURE S.p.A.
società unipersonale

COMUNE DI PARMA
SETTORE OPERE PUBBLICHE

responsabile unico del progetto
ing. SARA MALORI
Parma Infrastrutture S.p.A.

progetto architettonico
arch. GIANPAOLO SALSI
Parma Infrastrutture S.p.A.

Nuova area verde del Parco Ducale
Realizzazione interventi per arredi e giochi

CUP I95I24000020004

revisione	data	descrizione
01	10.03.2026	Rev.1
02		
03		
04		
05		
06		

PROGETTO ESECUTIVO

titolo elaborato:	TAVOLA:
STATO DI FATTO	serie numero
	A 01
formato	
scala	1:250-1:50
file:	

E' vietata la riproduzione e diffusione in qualsiasi forma. Tutti i diritti sono riservati nei termini di legge al Comune di Parma