

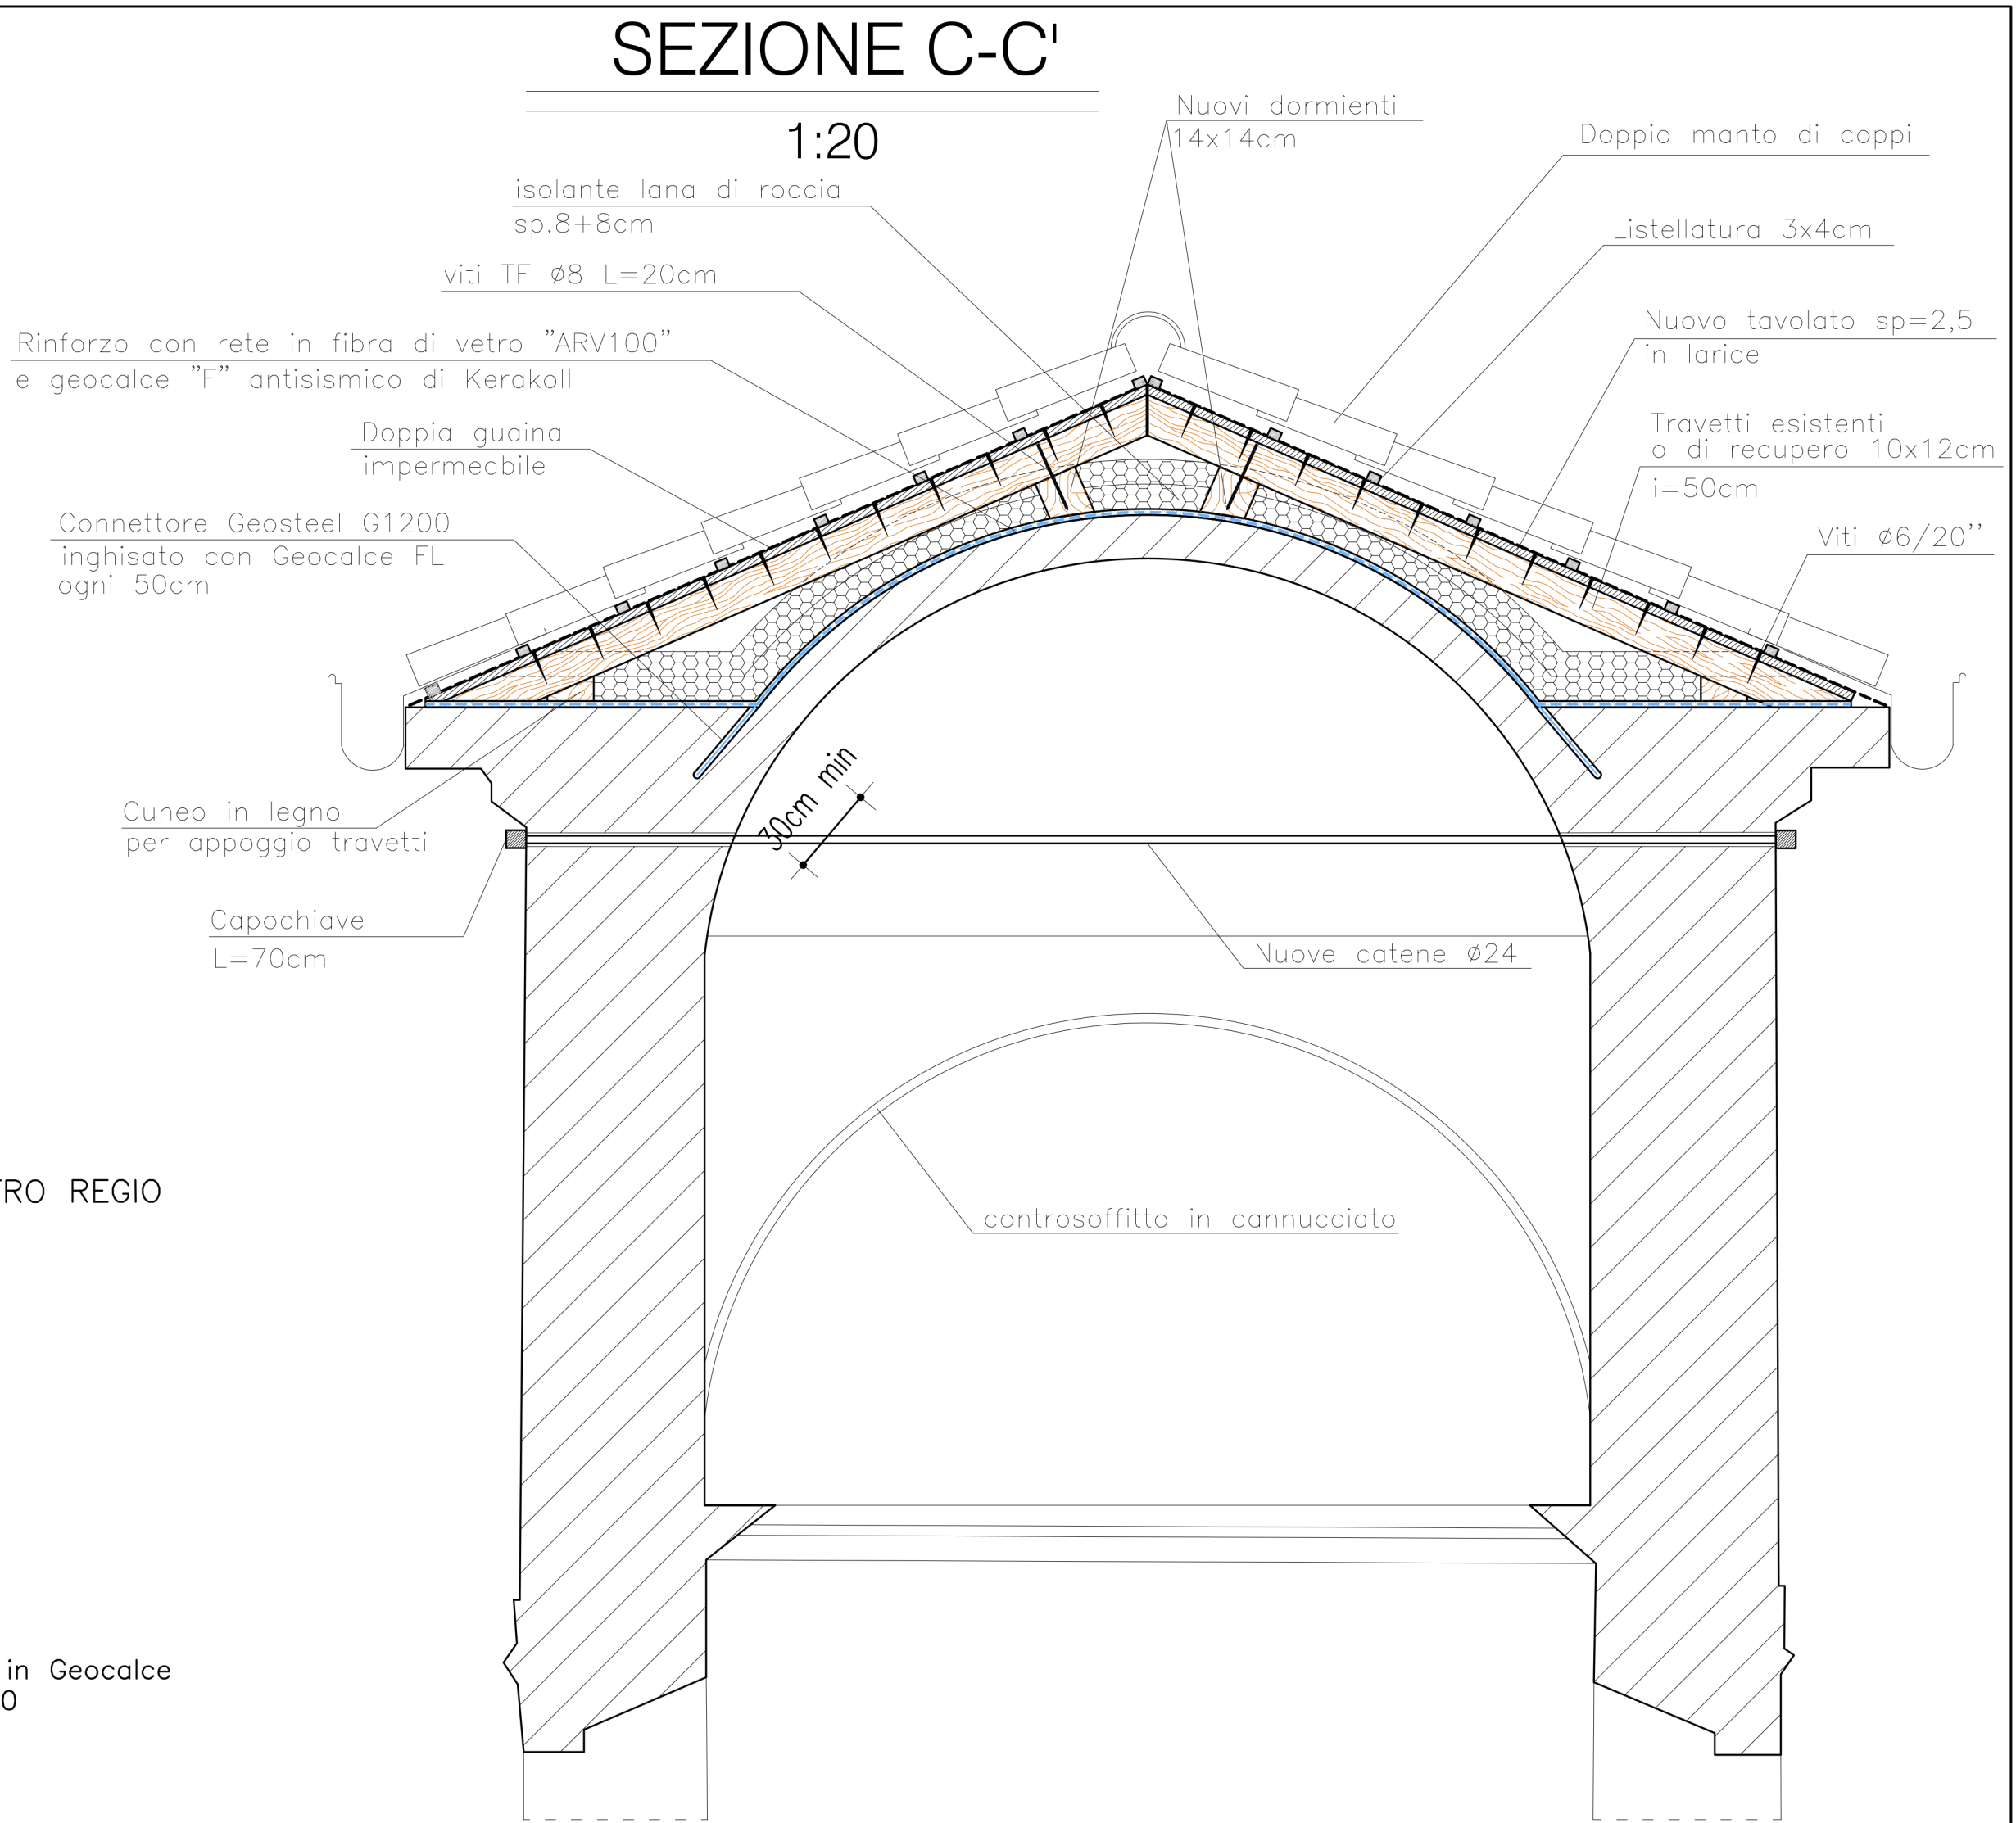


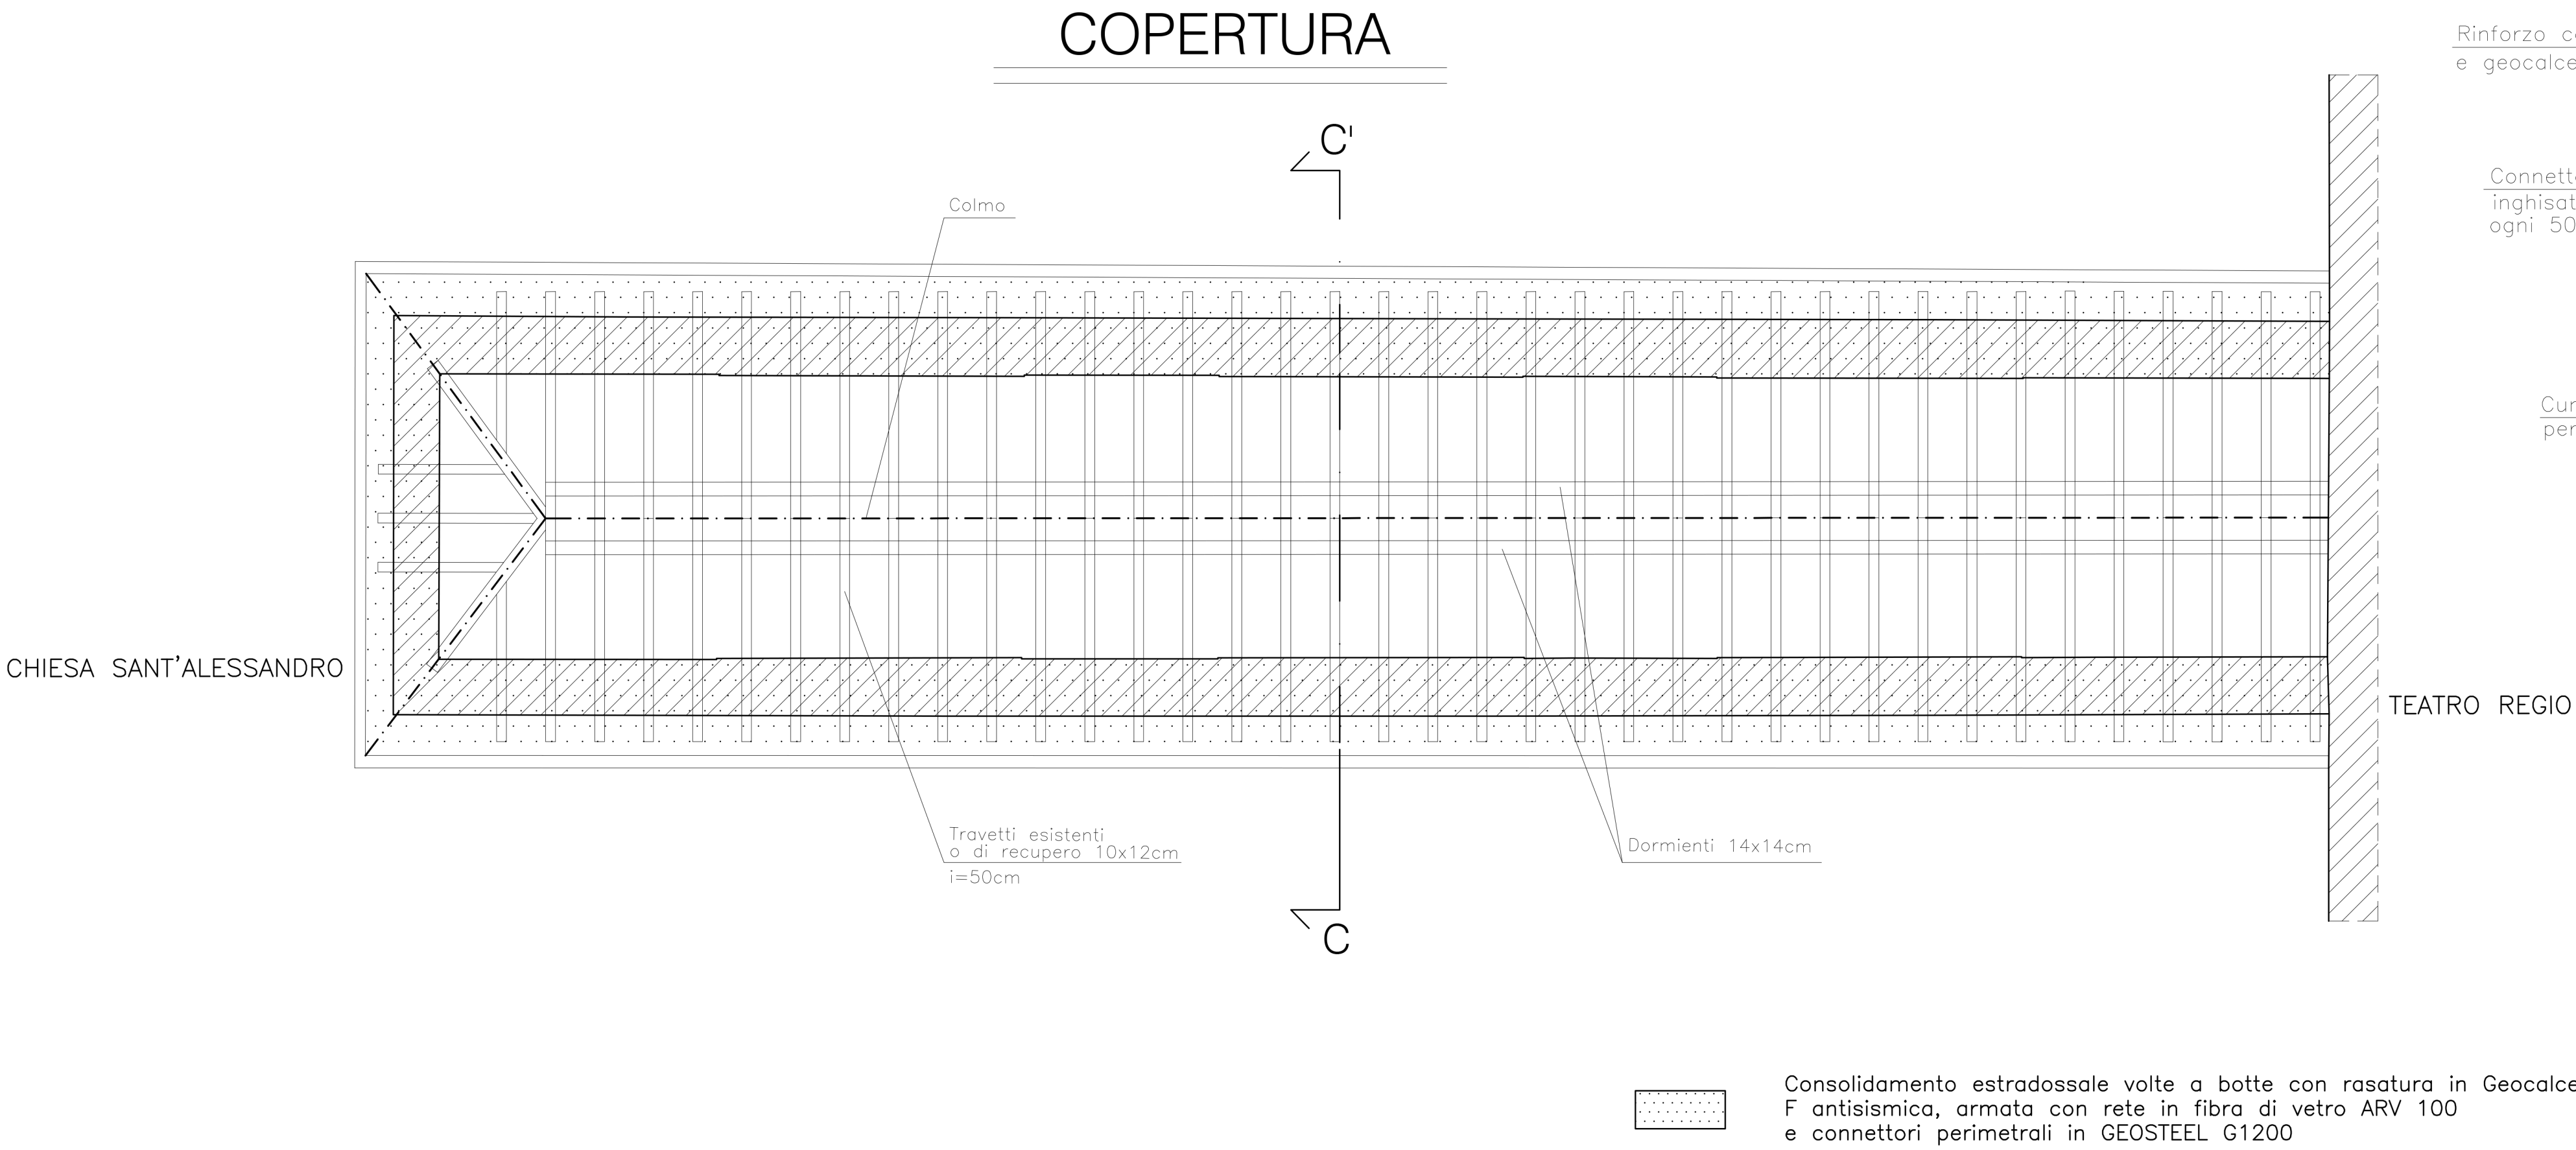

RISARCITURA DI LESIONI MURARIE

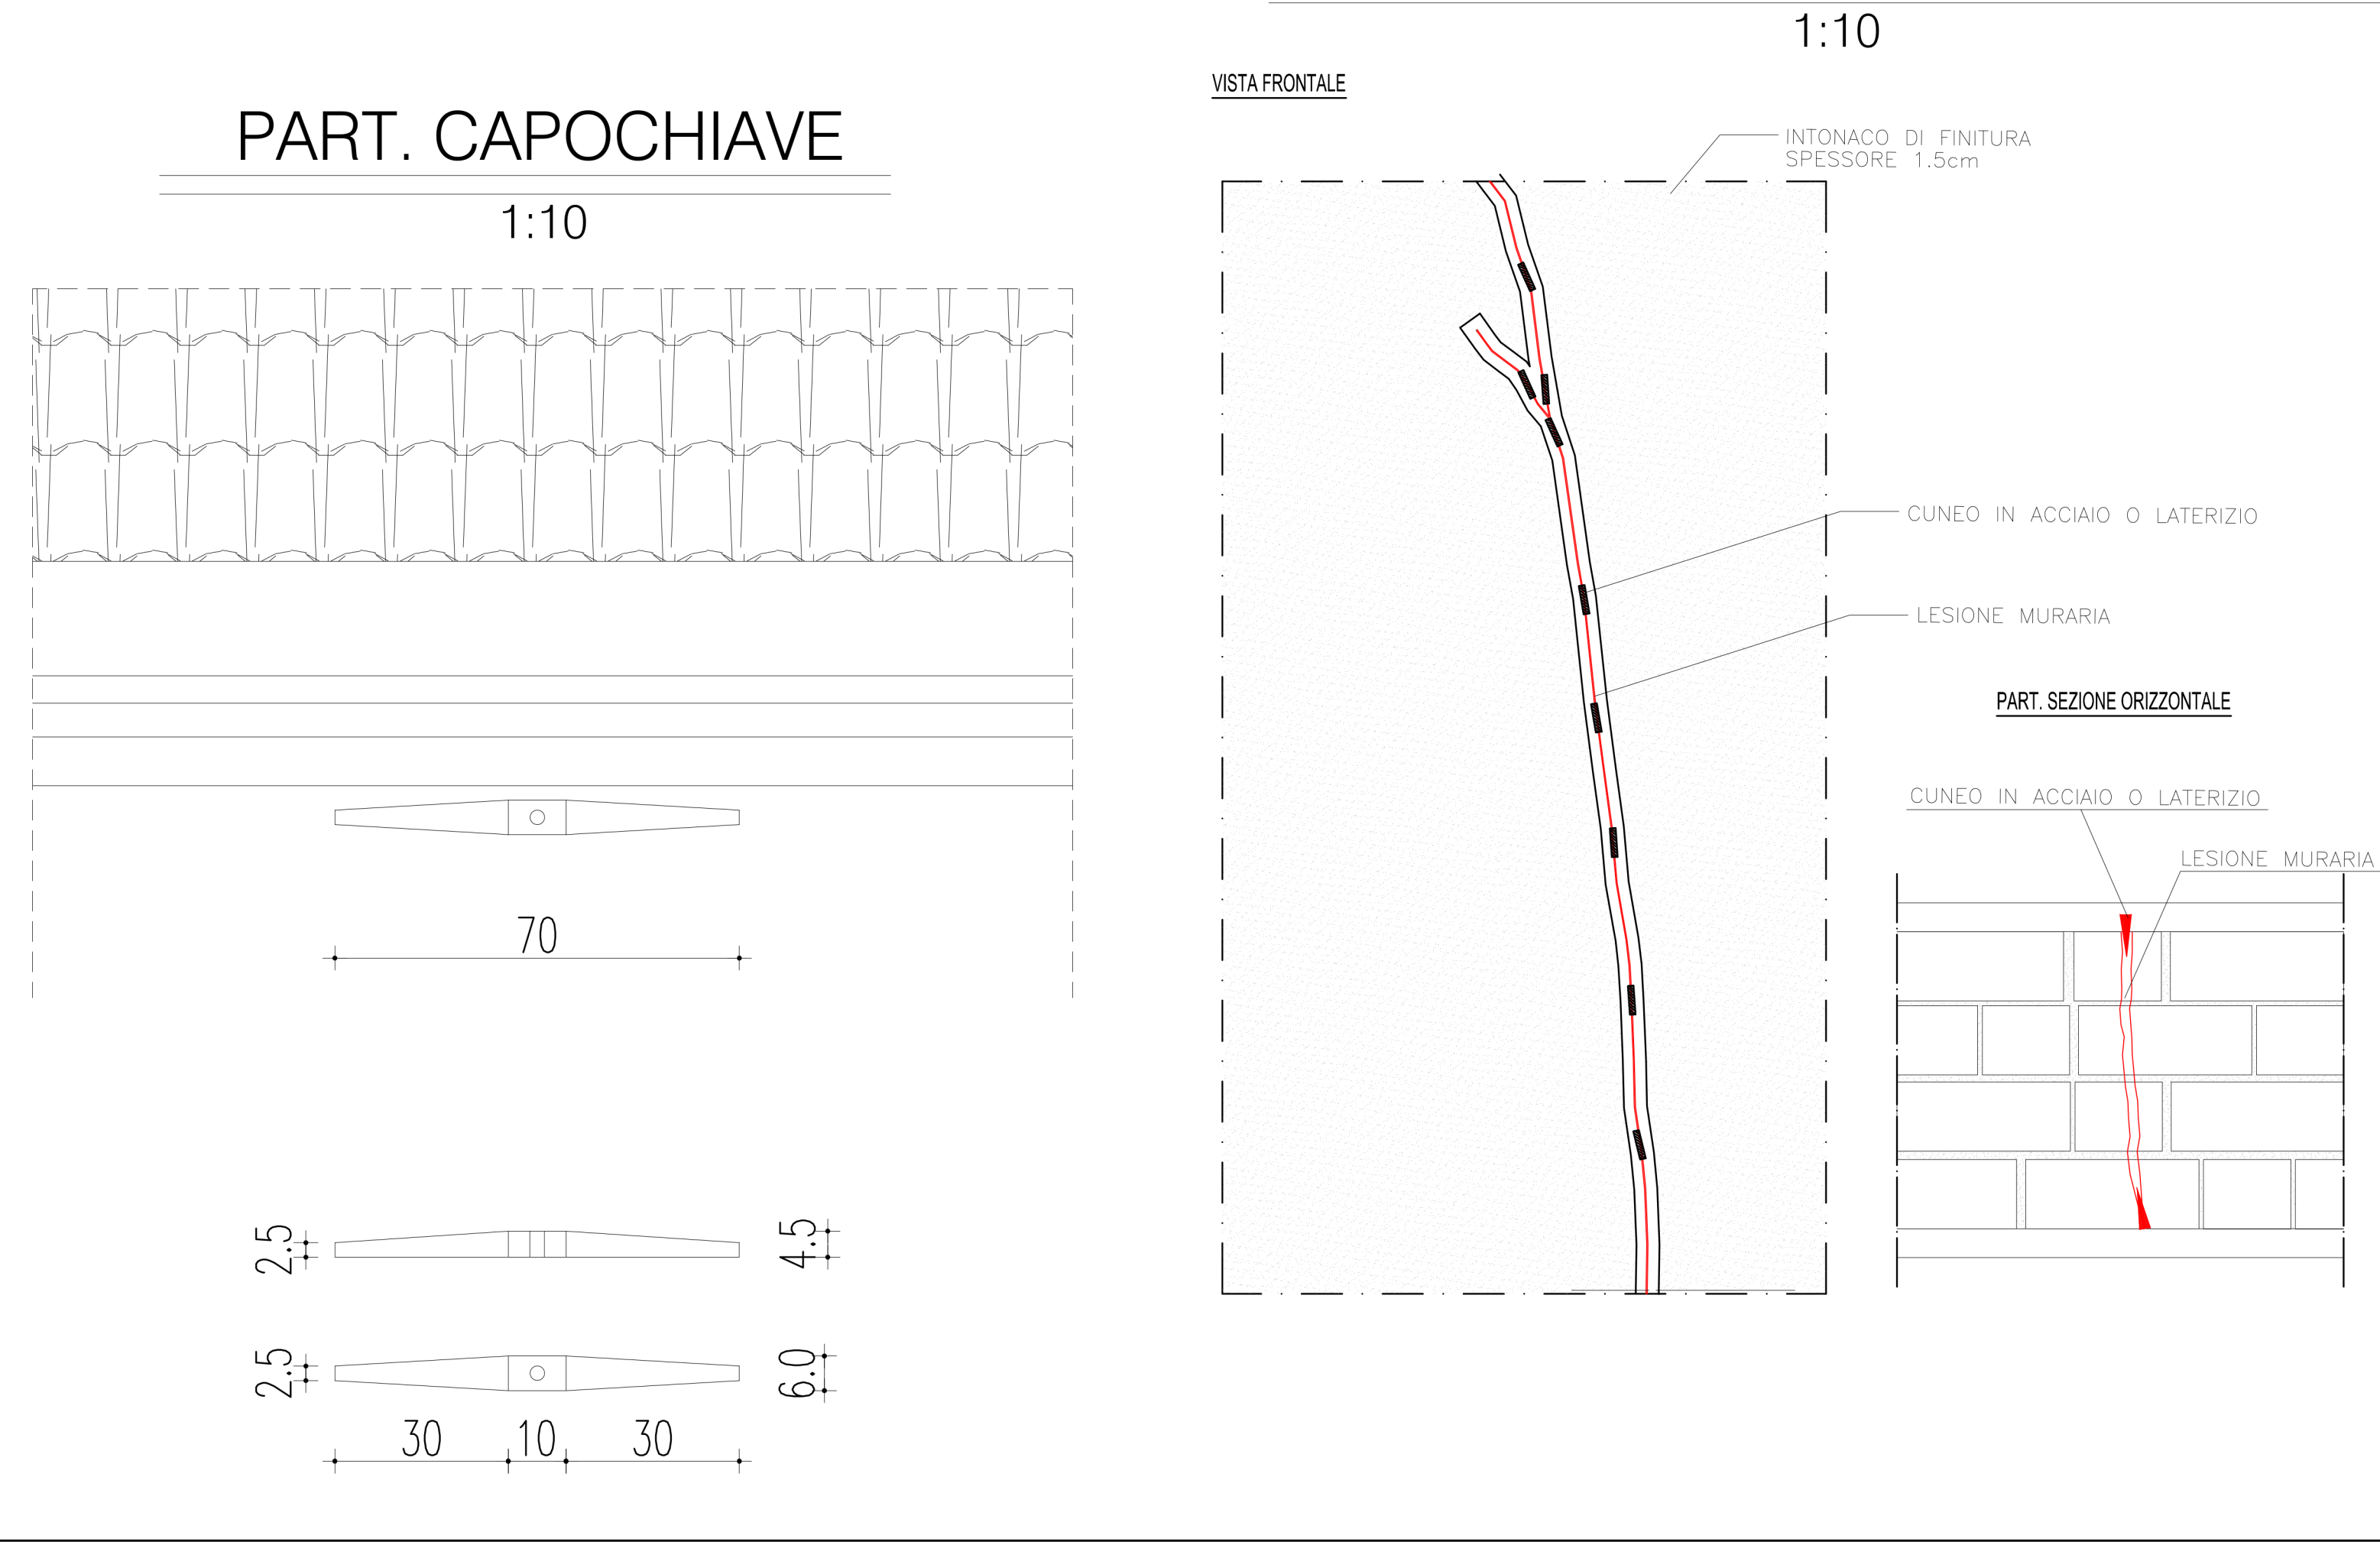

FASI ESECUTIVE
◊ PREPARAZIONE PARETE IN MURATURA (ESECUZIONE DI LAVAGGIO INTERCAPEDINE FESSURA E DELL'INTERA PARETE);
◊ POSIZIONAMENTO DEI CUNEI IN ACCIAIO O LATERIZIO;
◊ SIGILLATURA CON STRATO UNIFORME DI MALTA;
◊ RIPRISTINO INTONACO DI FINITURA A ESATTA RIPRODUZIONE DELL'ORIGINALE.

PRESCRIZIONI SUI MATERIALI		
C.C.A. IN OPERA: calcestruzzo nuove strutture:	ACCIAIO PER CEMENTO ARMATO:	MURATURA PORTANTE: tipo: mattoni pieni e malta di calce malta: M5
	ACCIAIO IN PROFILATI: tipo: S235, dadi, bulloni e barre classe 8.8	
	LEGNO: classe di resistenza: travetti e tavolato C24, umidità relativa: 12%	
TOLLERANZE ESECUTIVE		
- CALCESTRUZZO Nelle opere tutte gli accreditamenti ammessi (toleranze) rispetto alle dimensioni e/o quote dei progetti sono riportate di seguito per i vari elementi strutturali: - fondazioni (dati planari, sezioni ecc): posizionamento rispetto alle coordinate di progetto: dimensioni in pianta: dimensioni in altezza (spessori) quota altimetria estradossale: - strutture in elevazione: pil, spalle, muri ecc.: posizionamento rispetto alle coordinate degli allineamenti di progetto: dimensioni in pianta (anche per pile/piani) spessori muri, pareti, pile/cano e spalle quota altimetria estradossale verticalità per 10/100cm: verticalità per 10/100cm: - solette e solette per impianti, solai in genere: spessori: quota altimetria estradossale: - viti, tasselli, murature: posizionamento e dimensioni viti e tasselli posizionamenti murari (spalle bocce) In ogni caso gli accreditamenti dimensionali negativi non devono ridurre i coefficienti minimi prescritti dal progetto.	- ACCIAIO PER CEMENTO ARMATO Tolleranza dimensionale sulla lunghezza: - ACCIAIO IN PROFILATI E BULLONI LEGNO Tolleranza sulle dimensioni in sezione degli elementi: - MURATURA Tolleranza dimensionale sullo spessore in pianta della muratura Tolleranza dimensionale sulla verticalità: (h = altezza interna di piano in cm)	S= ±1.0 cm <

COMUNE DI PARMA
SETTORE OPERE PUBBLICHE
TEATRO REGIO

Responsabile Unico di Progetto:	Ing. Cecilia Damoni
Consulenza rilievo stato conservativo:	ARCHÈ RESTAURI s.n.c. Via Olivieri 18/A - 43125 - Parma PEC: archerestauri.parma@pec.libero.it
Progetto strutturale:	Ing. Maurizio Ghillani L.P.Eng srl strada Farini 37 - 43121 - Parma email: m.ghillani@studiodighillani.it
Progetto architettonico:	Arch. Brigitta Agnese Greco

L.P.Eng srl
strada Farini 37 - 43121 - Parma
email: m.ghillani@studiodighillani.it

PROGETTO - CARPENTERIA COPERTURA E PARTICOLARI

Esecutivo - scala 1:50 / 1:20 / 1:10

Data emissione: 19/11/2025

TEATRO REGIO: Manutenzione straordinaria della copertura dei forni del braccio Sud
CUP 192H2400880004 - CUI L00162210348202500049

TAV.
ST2