


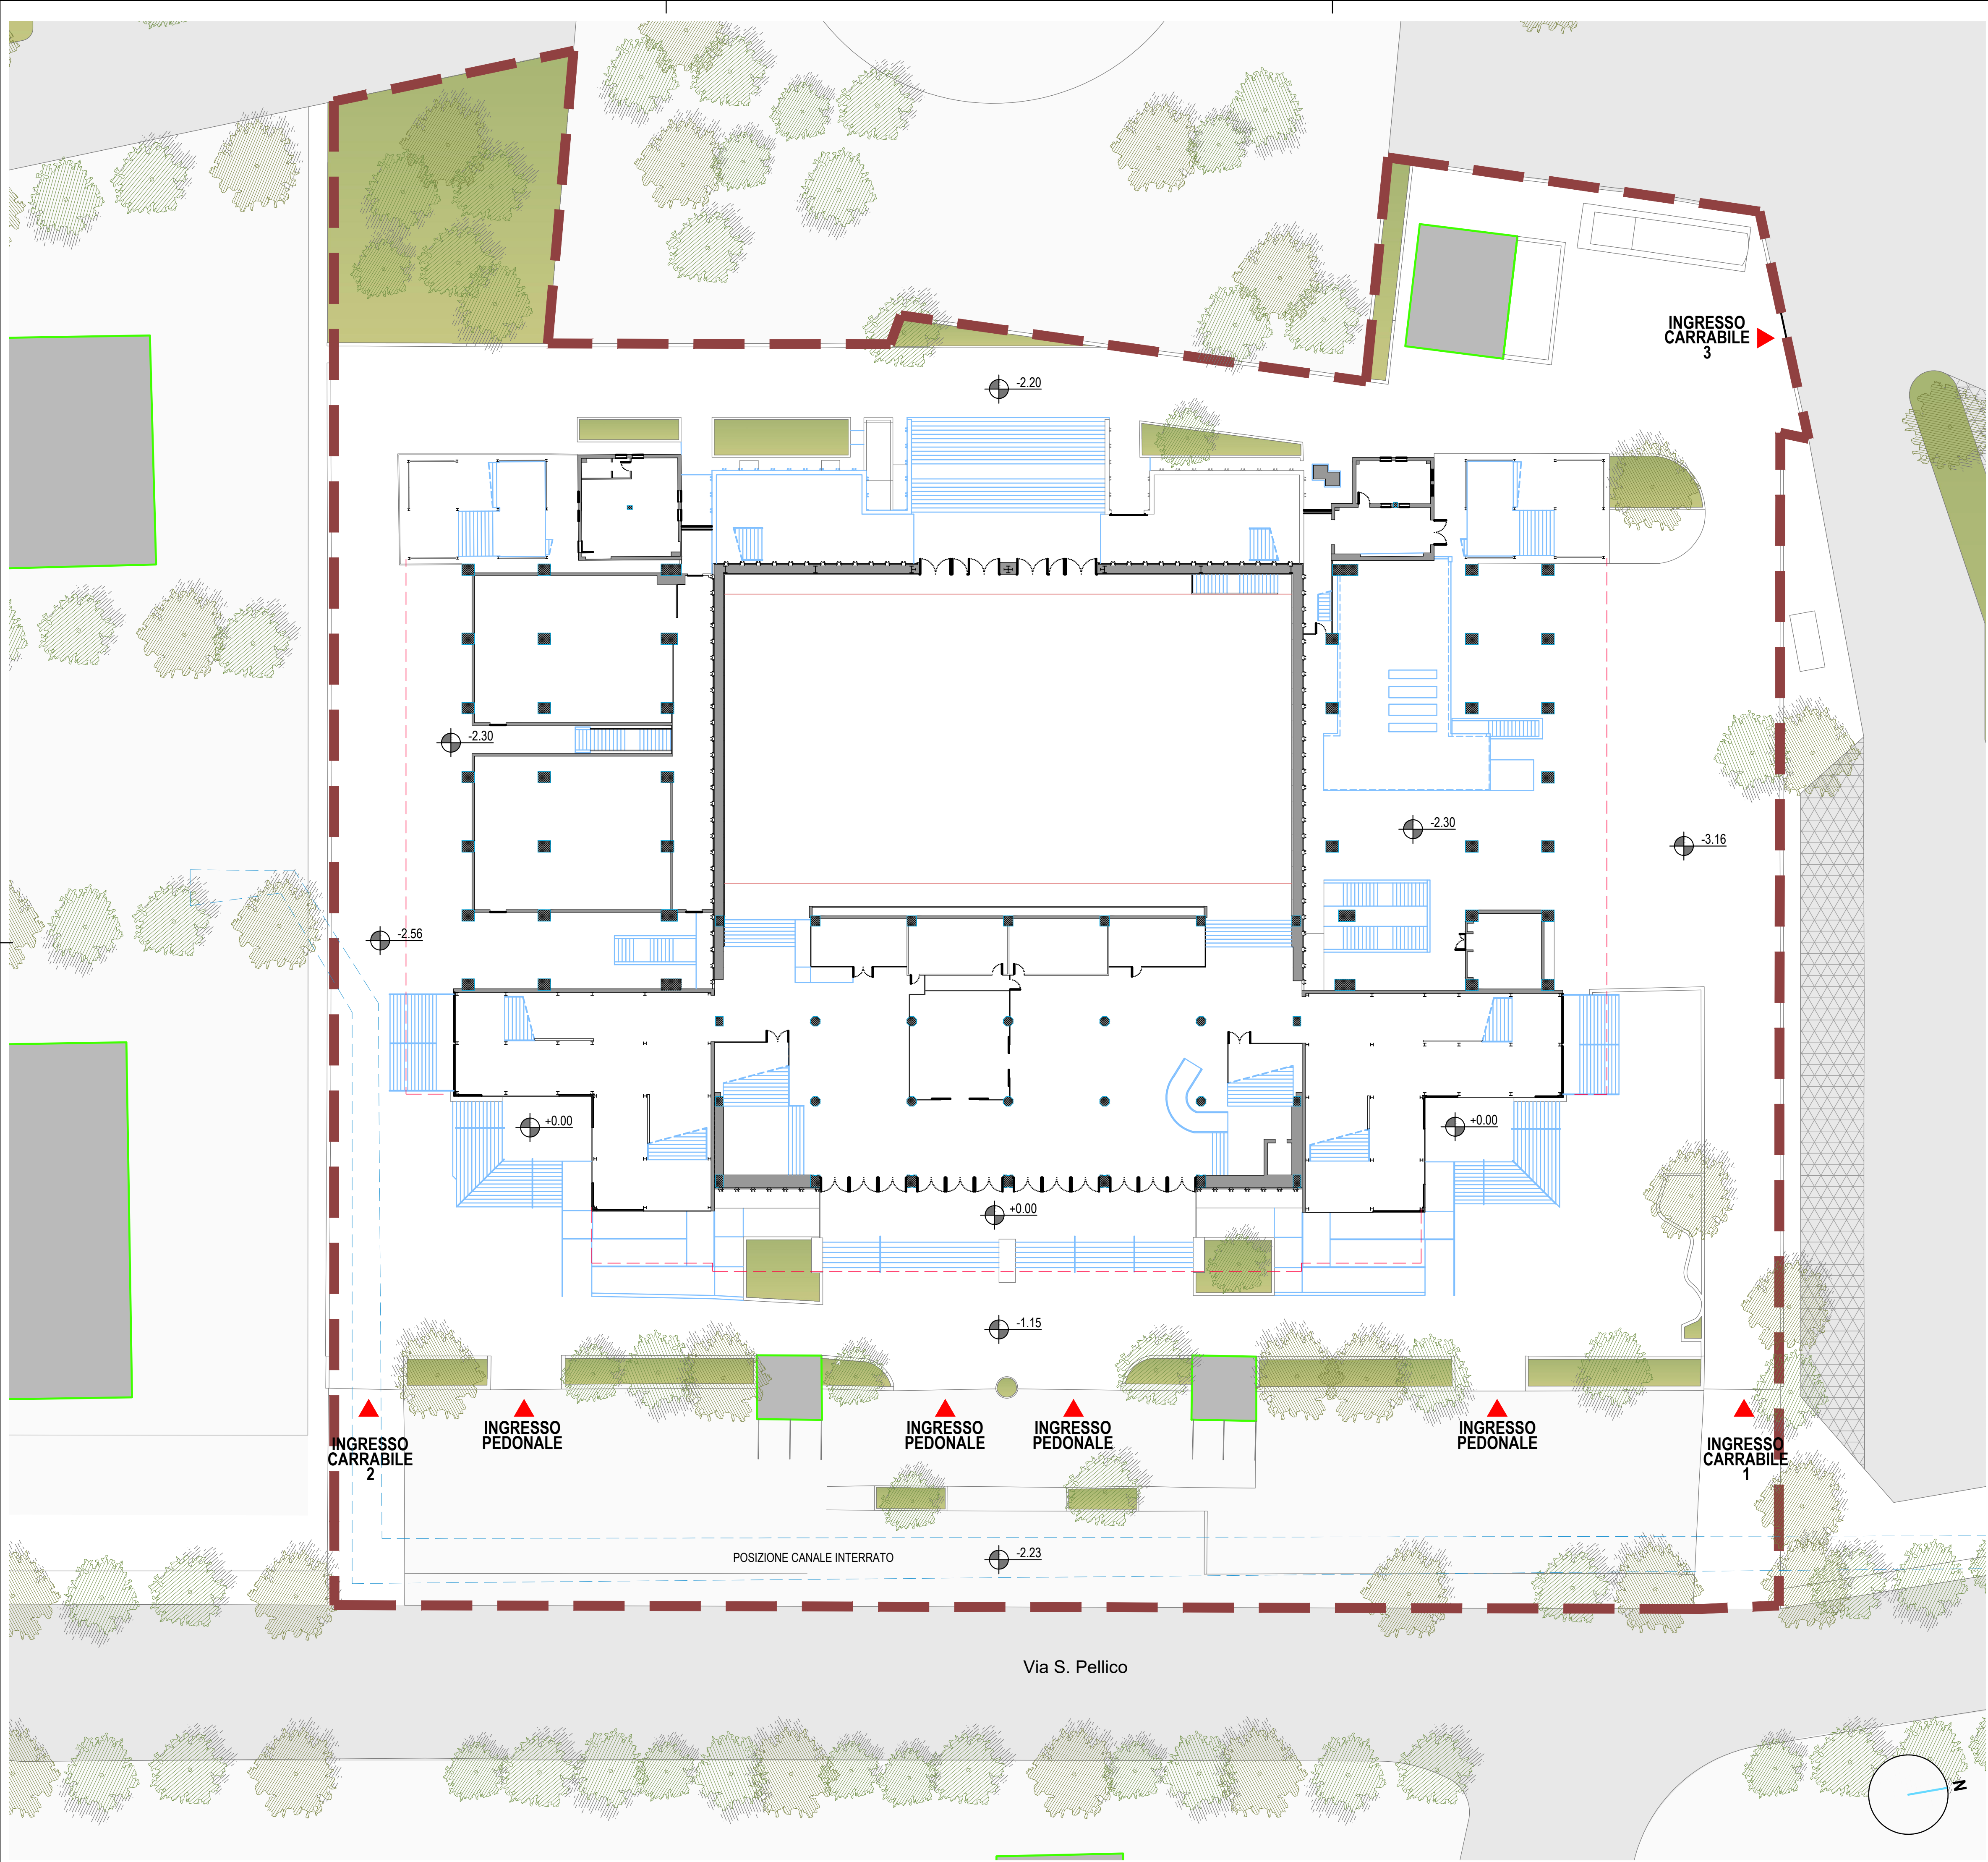

Legenda

PERIMETRO AREA DI PERTINENZA DEL PALAZZETTO



COMUNE DI PARMA  
SETTORE OPERE PUBBLICHE

responsabile unico del progetto  
**ing. SARA MALORI**  
Parma Infrastrutture S.p.A.

progettista  
**arch. ANDREA DINI**  
Parma Infrastrutture S.p.A.

coordinamento della sicurezza in progettazione  
**arch. CORRADO SIGNORINI**  
Parma Infrastrutture S.p.A.

# Riqualficazione Palasport Bruno Raschi

(CUI 00162210348202600021 - CUP I92H25000510004)

LOTTO 1

## PROGETTO DI FATTIBILITA' TECNICO ECONOMICA

titolo elaborato:  
**PROGETTO**  
Planimetria Generale

|         |                             |           |
|---------|-----------------------------|-----------|
| TAVOLA: | serie                       | numero    |
|         | <b>A</b>                    | <b>03</b> |
| formato | A1                          |           |
| scala   | 1:500                       |           |
| file:   | 220530_pianimetria generale |           |

E' vietata la riproduzione e diffusione in qualsiasi forma. Tutti i diritti sono riservati nei termini di legge al Comune di Parma