



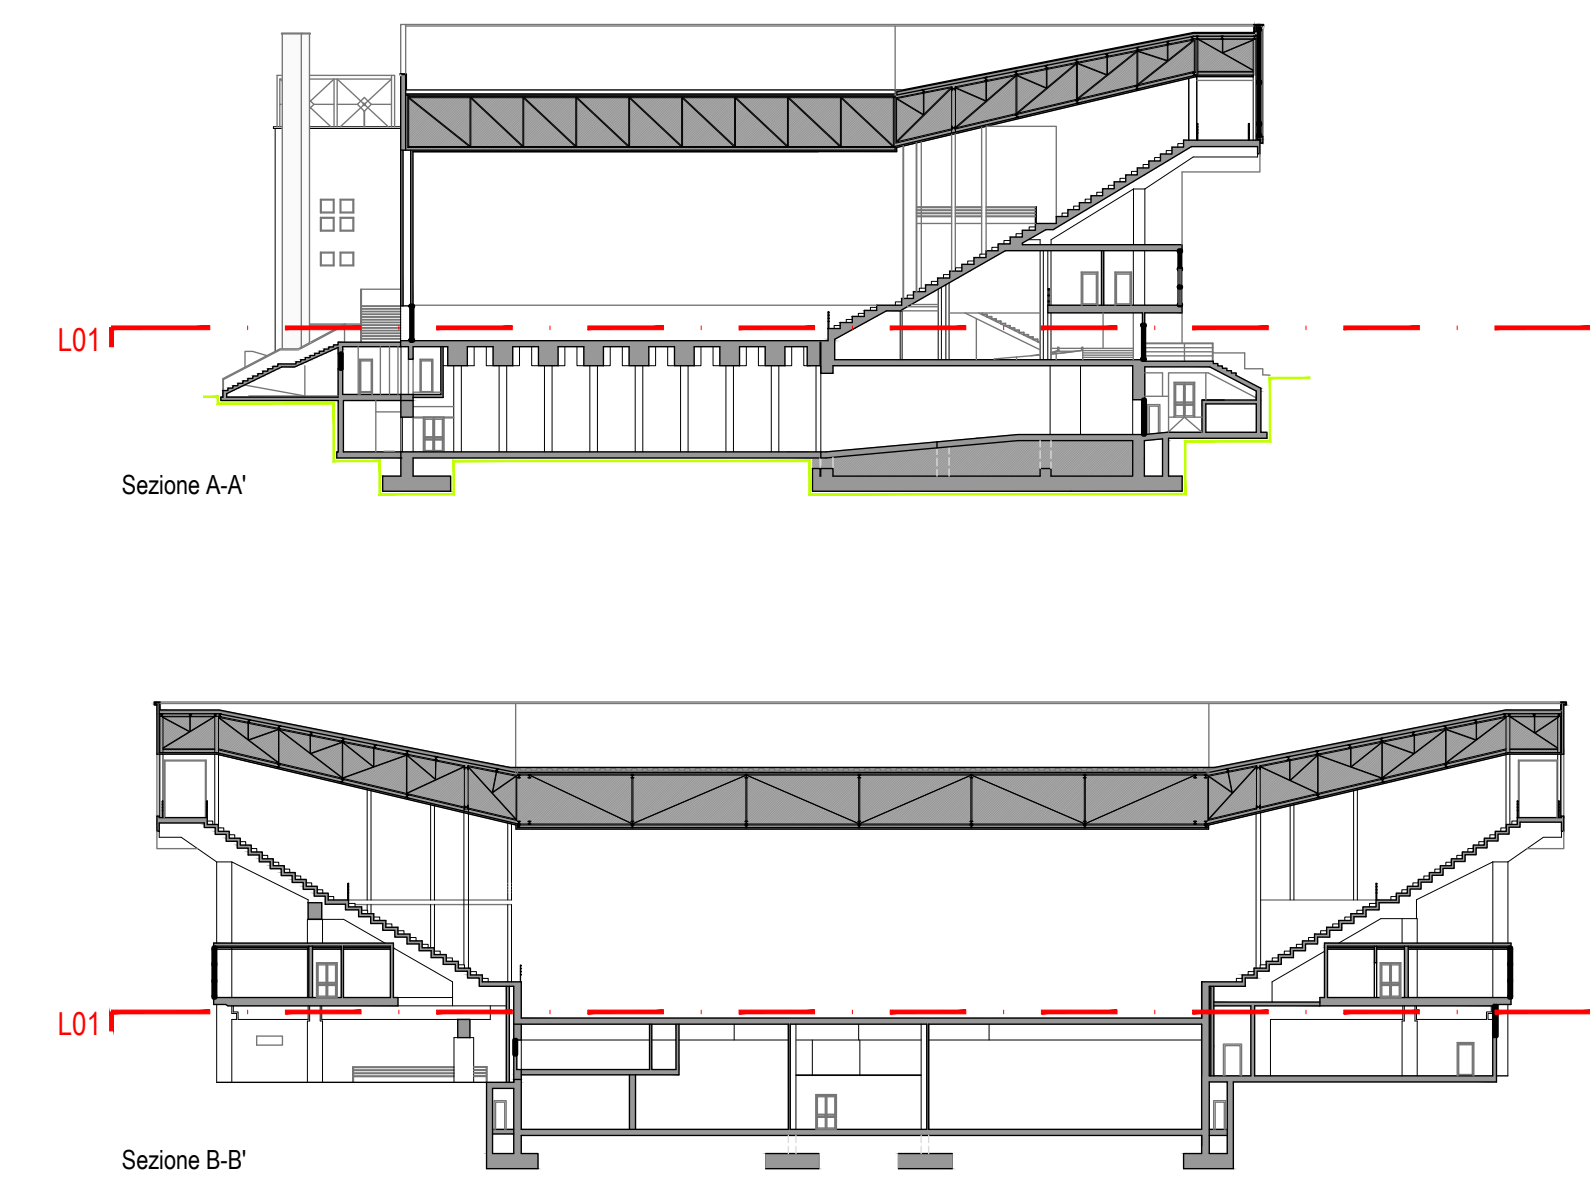

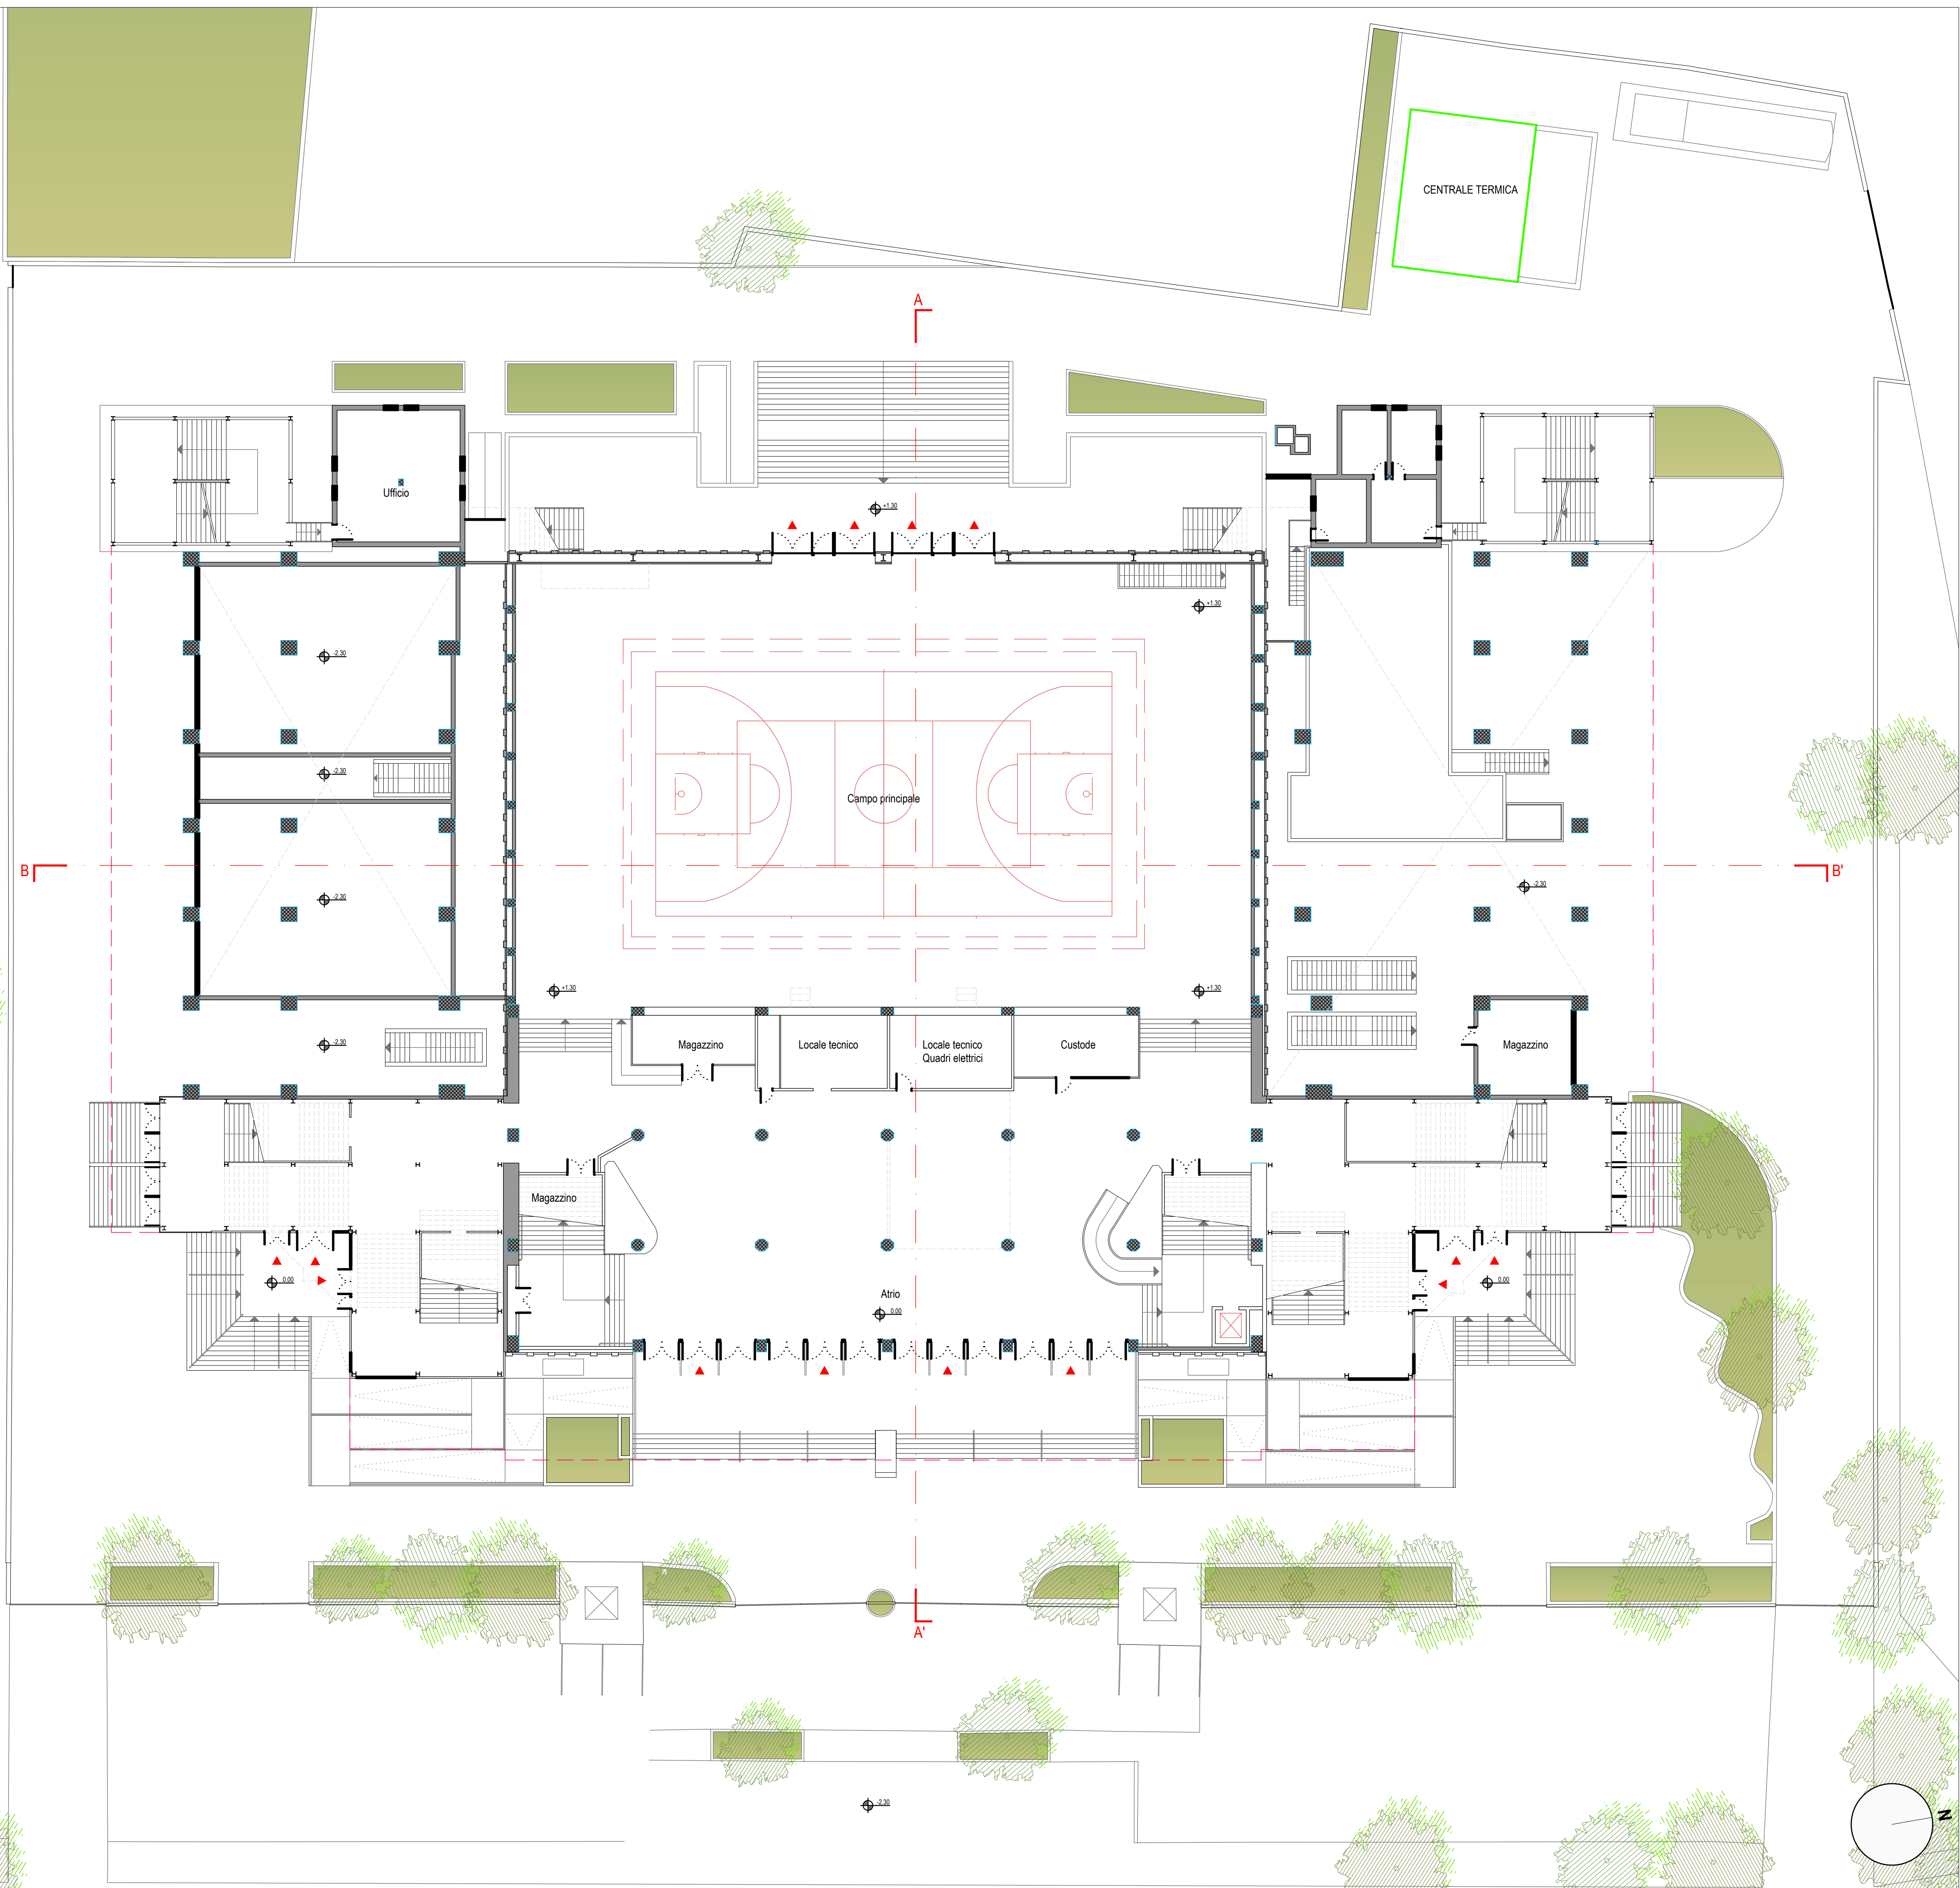

PARMA
INFRASTRUTTURE S.p.A.



COMUNE DI PARMA
SETTORE OPERE PUBBLICHE

responsabile unico del progetto
ing. SARA MALORI
Parma Infrastrutture S.p.A.

progettista
arch. ANDREA DINI
Parma Infrastrutture S.p.A.

coordinamento della sicurezza in progettazione
arch. CORRADO SIGNORINI
Parma Infrastrutture S.p.A.

Riqualficazione Palasport Bruno Raschi

(CUI 00162210348202600021 - CUP I92H25000510004)

LOTTO 1

PROGETTO DI FATTIBILITA' TECNICO ECONOMICA

titolo elaborato:
Stato di fatto: pianta primo
livello

TAVOLA:	serie	numero
	A	07
formato	A1	
scala	1:200	
file:	220601_sdf.dwg	

E' vietata la riproduzione e diffusione in qualsiasi forma. Tutti i diritti sono riservati nei termini di legge al Comune di Parma