
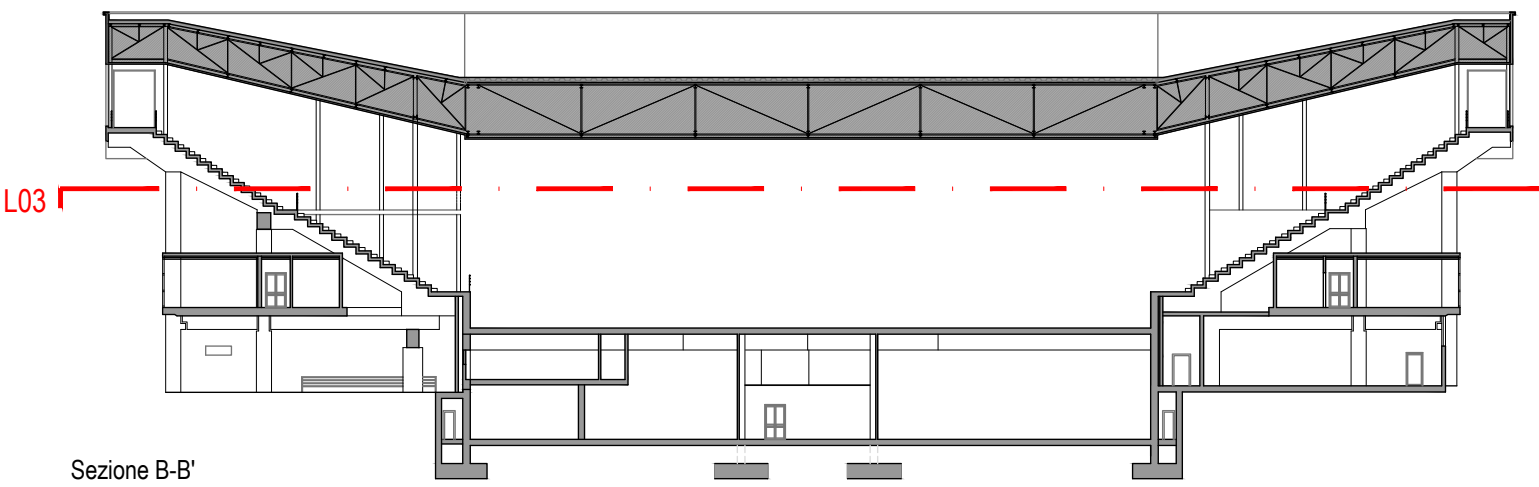
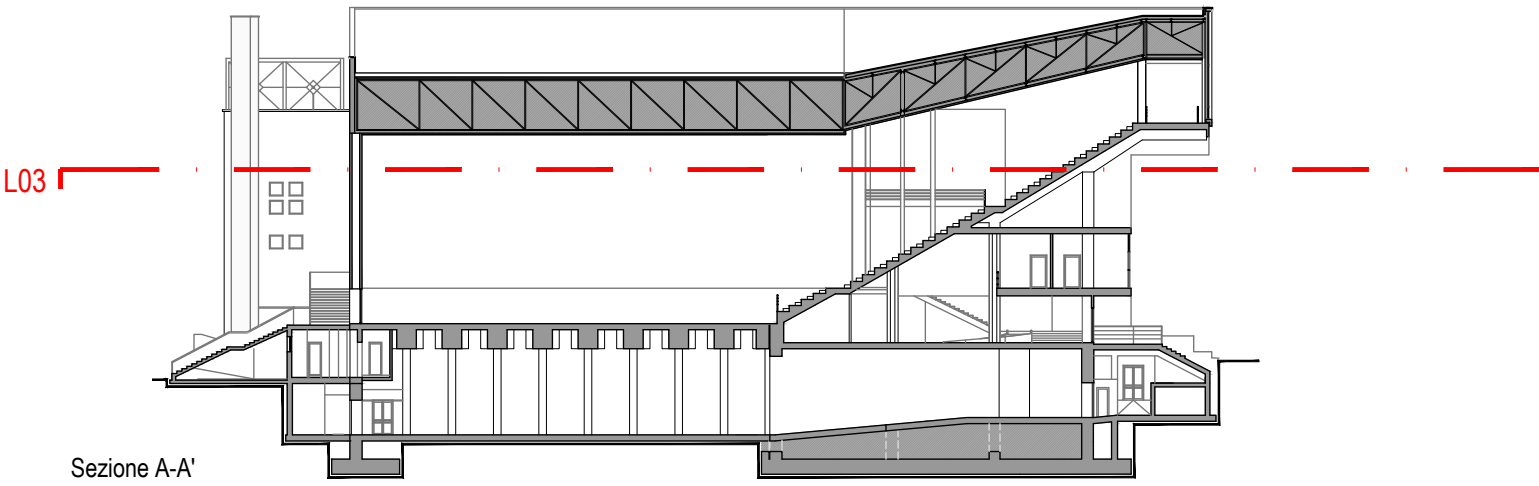


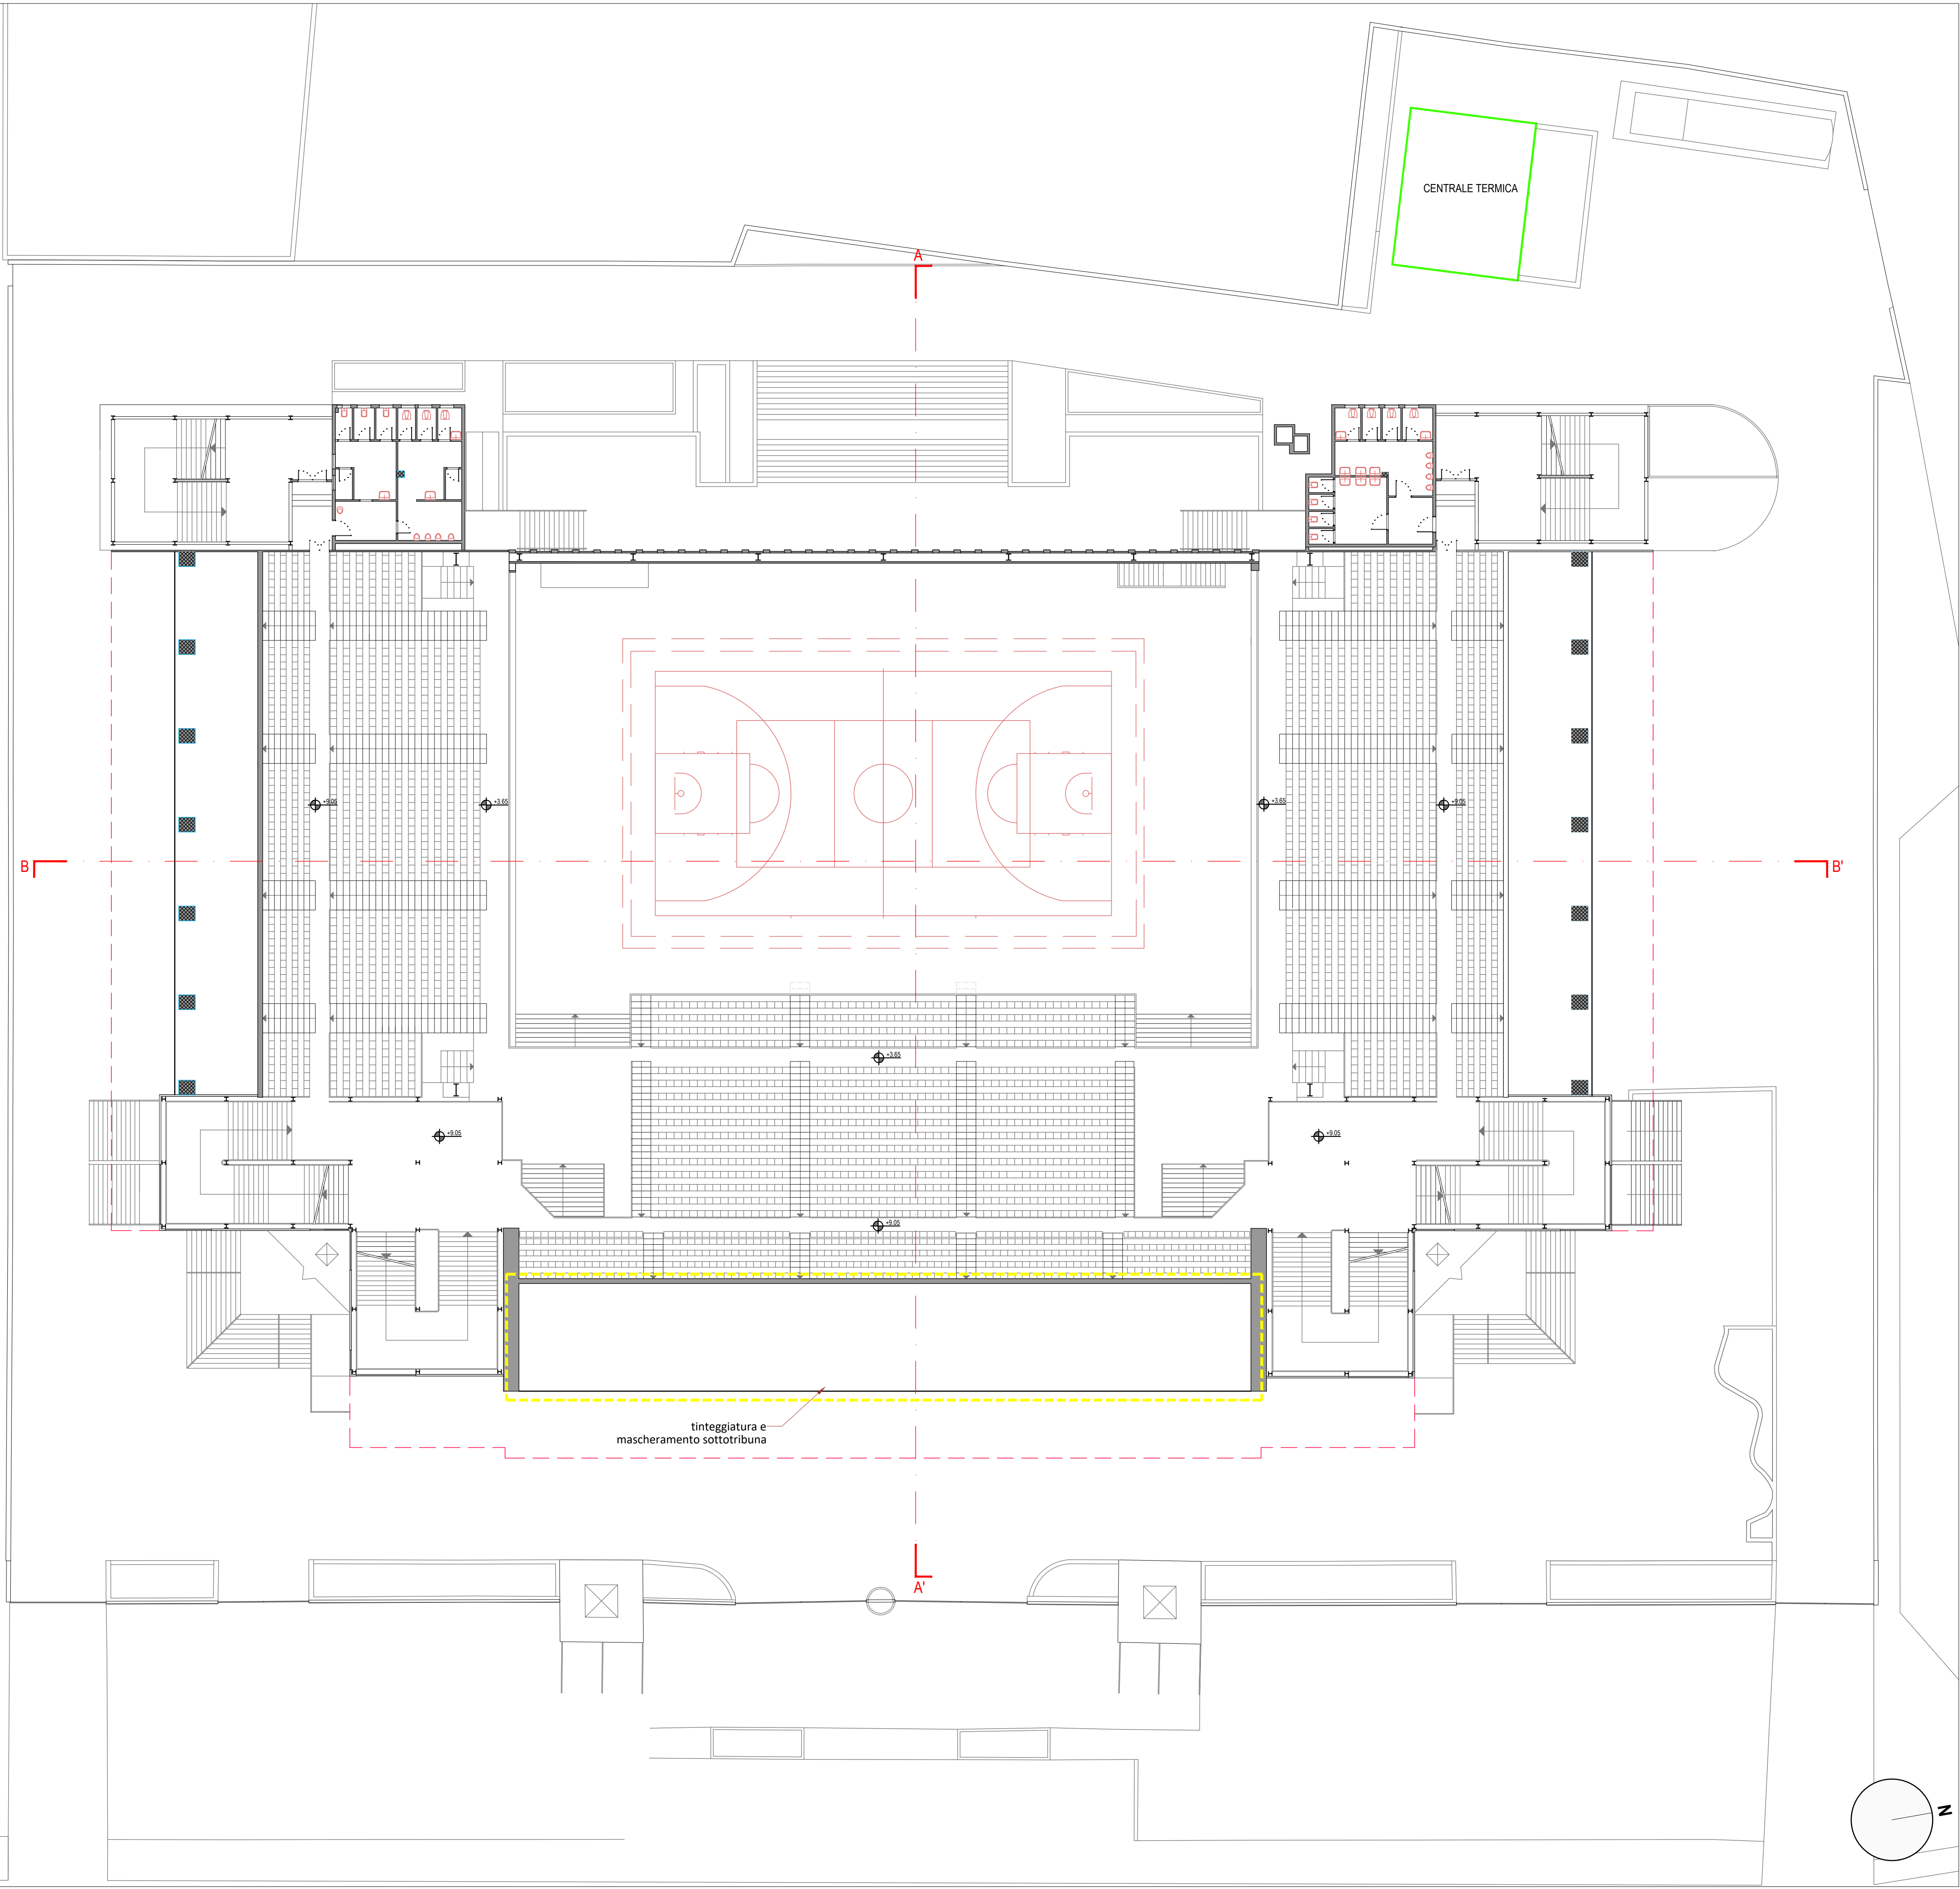

COMUNE DI PARMA
SETTORE OPERE PUBBLICHE

responsabile unico del progetto
ing. SARA MALORI
Parma Infrastrutture S.p.A.

progettista
arch. ANDREA DINI
Parma Infrastrutture S.p.A.

coordinamento della sicurezza in progettazione
arch. CORRADO SIGNORINI
Parma Infrastrutture S.p.A.

Riqualificazione Palasport Bruno Raschi

(CUI 00162210348202600021 - CUP I92H25000510004)

LOTTO 2

**PROGETTO DI FATTIBILITA'
TECNICO ECONOMICA**

titolo elaborato:

**PROGETTO: pianta terzo
livello**

TAVOLA:

serie:

numero:

formato:

scala:

file:

220601_sdf.dwg

E' vietata la riproduzione e diffusione in qualsiasi forma. Tutti i diritti sono riservati nei termini di legge al Comune di Parma