


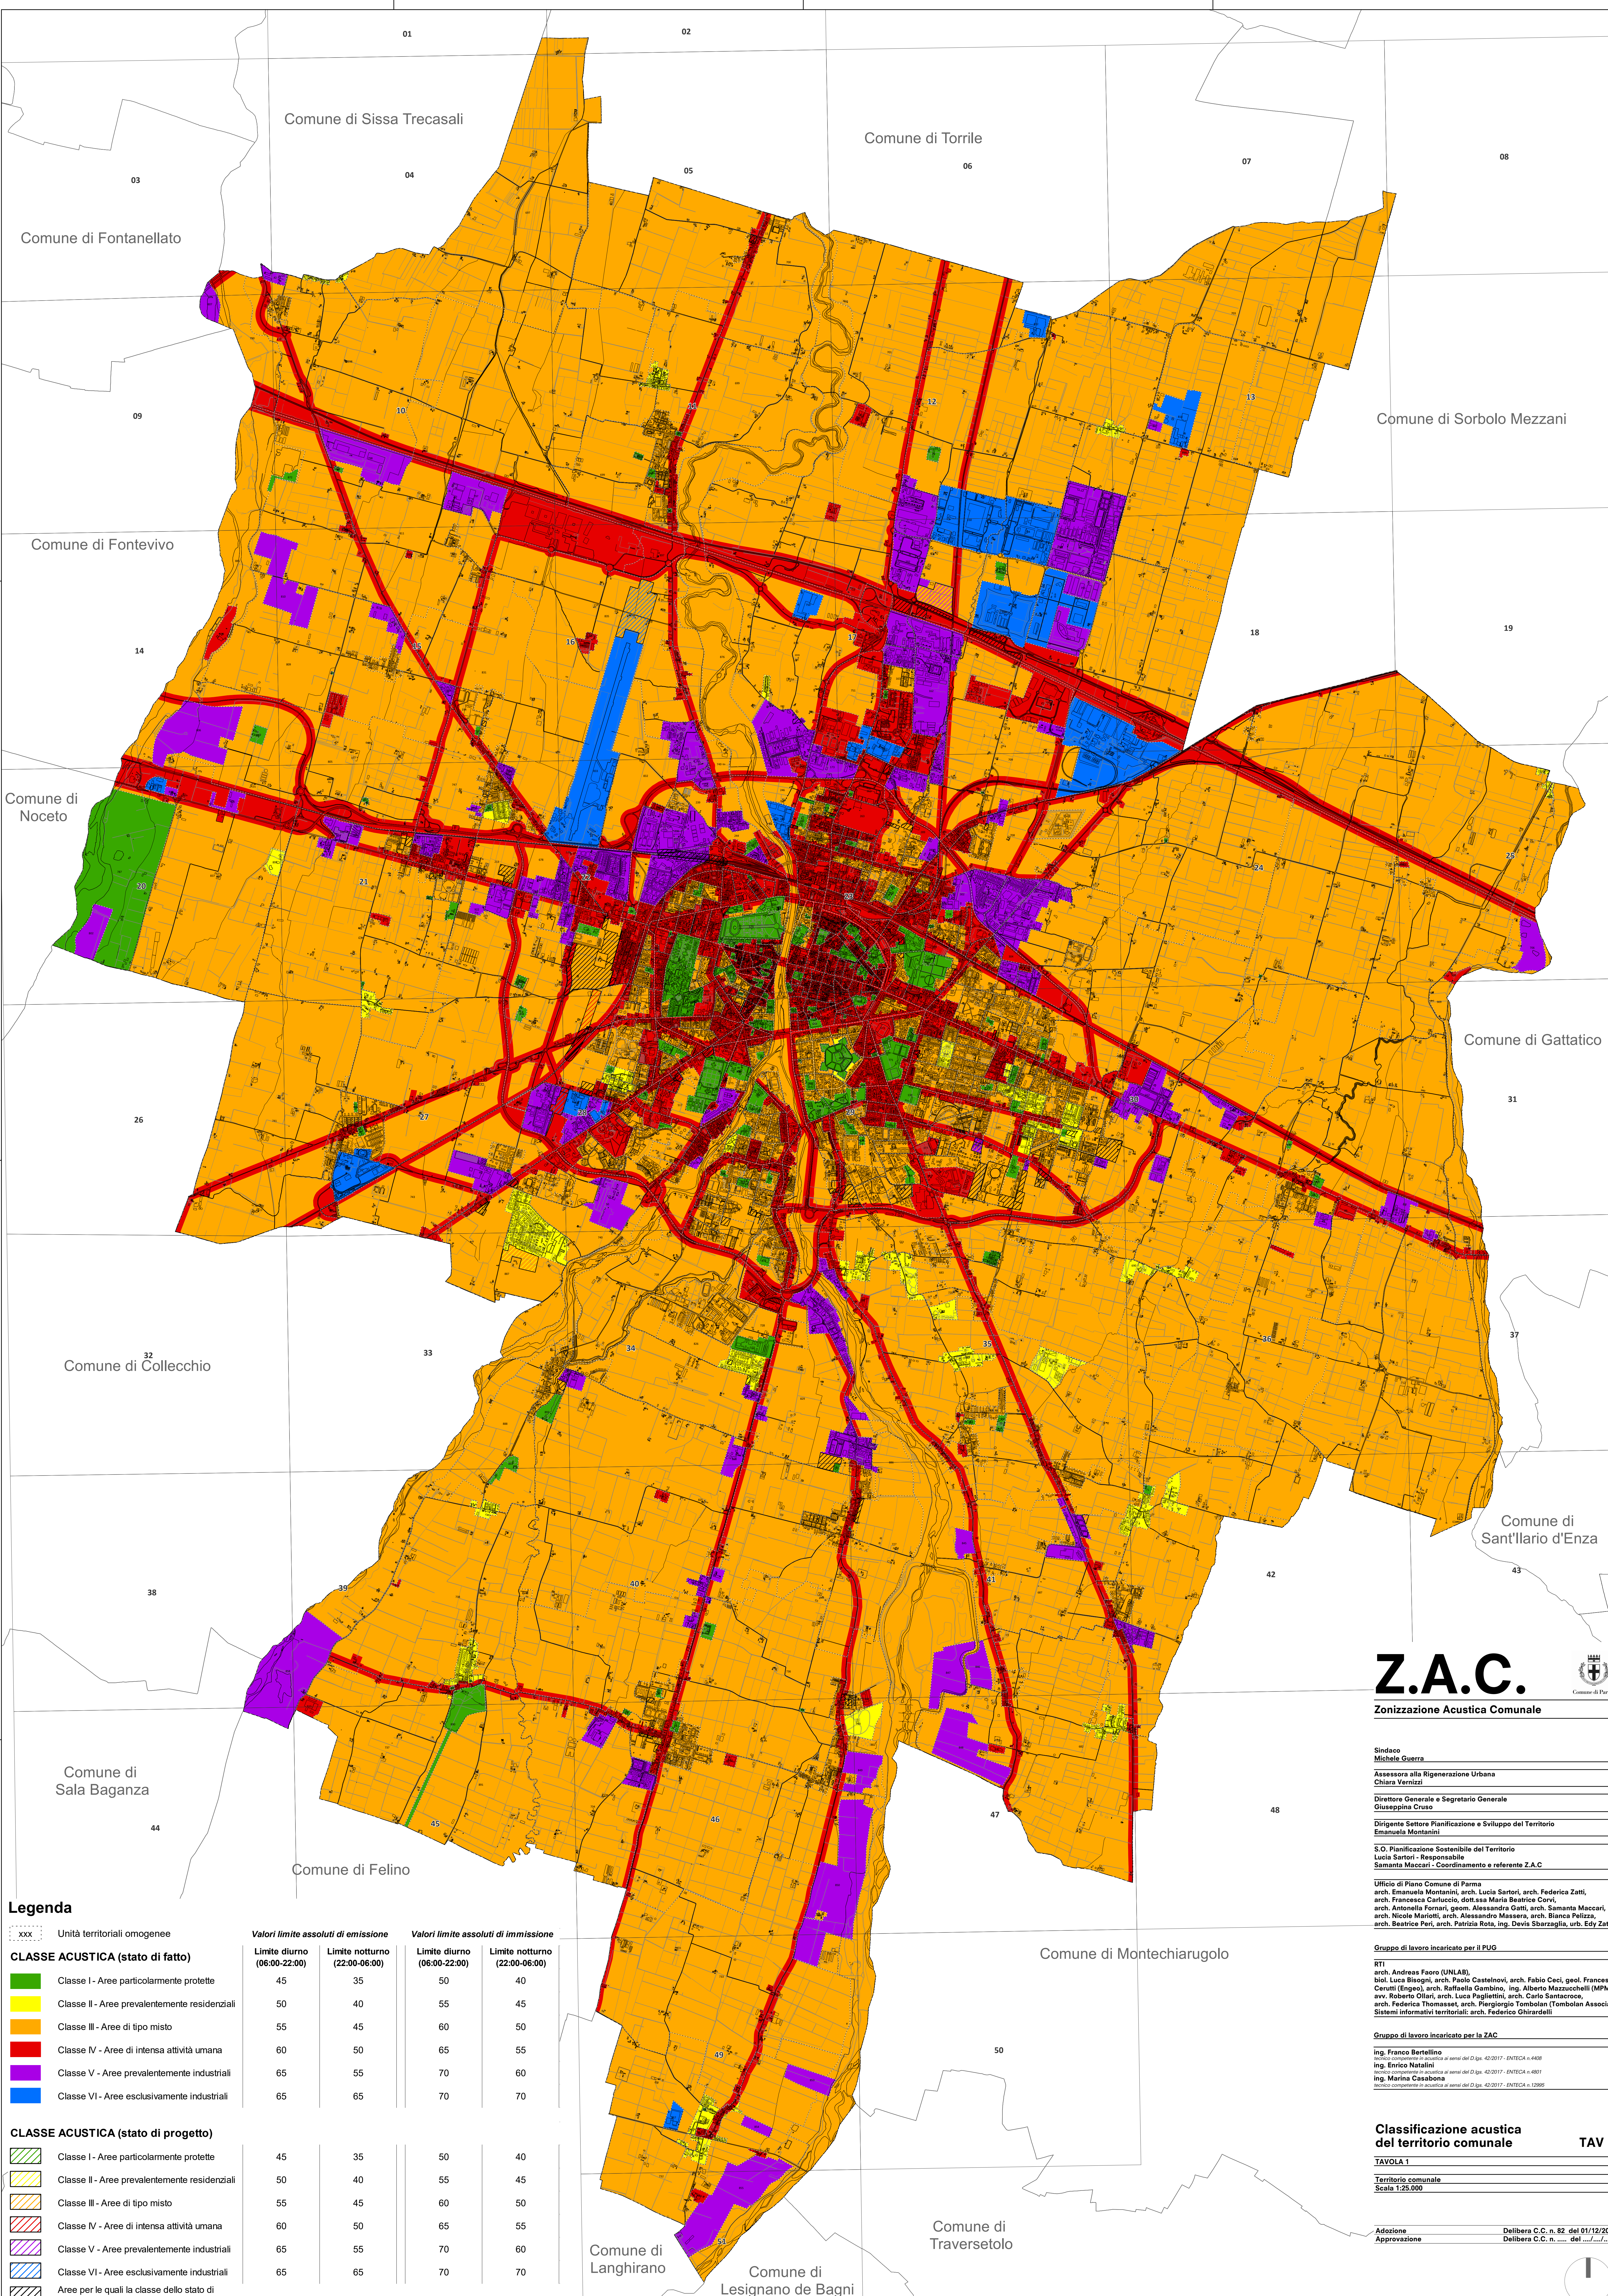

Legenda

xxx

Unità territoriali omogenee

CLASSE ACUSTICA (stato di fatto)

Classe I - Aree particolarmente protette

Classe II - Aree prevalentemente residenziali

Classe III - Aree di tipo misto

Classe IV - Aree di intensa attività umana

Classe V - Aree prevalentemente industriali

Classe VI - Aree esclusivamente industriali

CLASSE ACUSTICA (stato di progetto)

Classe I - Aree particolarmente protette

Classe II - Aree prevalentemente residenziali

Classe III - Aree di tipo misto

Classe IV - Aree di intensa attività umana

Classe V - Aree prevalentemente industriali

Classe VI - Aree esclusivamente industriali

Aree per le quali la classe dello stato di progetto è invariata rispetto allo stato di fatto

Valori limite assoluti di emissione		Valori limite assoluti di immissione	
Limite diurno (06:00-22:00)	Limite notturno (22:00-06:00)	Limite diurno (06:00-22:00)	Limite notturno (22:00-06:00)
45	35	50	40
50	40	55	45
55	45	60	50
60	50	65	55
65	55	70	60
65	65	70	70

45	35	50	40
50	40	55	45
55	45	60	50
60	50	65	55
65	55	70	60
65	65	70	70

Z.A.C.

Zonizzazione Acustica Comunale

Sindaco
Michele Guerra

Assessora alla Rigenerazione Urbana
Chiara Verizzi

Direttore Generale e Segretario Generale
Giuseppina Cruso

Dirigente Settore Pianificazione e Sviluppo del Territorio
Emanuela Montanini

S.O. Pianificazione Sostenibile del Territorio
Lucia Sartori - Responsabile
Samanta Maccari - Coordinamento e referente Z.A.C.

Ufficio di Piano Comune di Parma
arch. Emanuela Montanini, arch. Lucia Sartori, arch. Federica Zatti,
arch. Francesca Carluccio, dott.ssa Maria Beatrice Corvi,
arch. Antonella Fornari, geom. Alessandra Gatti, arch. Samanta Maccari,
arch. Nicole Mariotti, arch. Alessandro Massera, arch. Bianca Pelizza,
arch. Beatrice Peri, arch. Patrizia Rota, ing. Devis Sbarzaglia, urb. Edy Zatti

Gruppo di lavoro incaricato per il PUG

RTI
arch. Andrea Faoro (UNLAB),
biol. Luca Bisogni, arch. Paolo Castelnovi, arch. Fabio Ceci, geol. Francesco Ceruti (Engco), arch. Raffaella Gambino, ing. Alberto Mazzucchelli (MPMA),
avv. Roberto Olari, arch. Luca Paglietti, arch. Carlo Santacroce,
arch. Federica Thomasset, arch. Piergiorgio Tombolan (Tombolan Associati)
Sistemi informativi territoriali: arch. Federico Ghirardelli

Gruppo di lavoro incaricato per la ZAC

ing. Franco Bertellino
biol. Luca Bisogni, arch. Paolo Castelnovi, arch. Fabio Ceci, geol. Francesco Ceruti (Engco), arch. Raffaella Gambino, ing. Alberto Mazzucchelli (MPMA),
avv. Roberto Olari, arch. Luca Paglietti, arch. Carlo Santacroce,
arch. Federica Thomasset, arch. Piergiorgio Tombolan (Tombolan Associati)
Sistemi informativi territoriali: arch. Federico Ghirardelli

Classificazione acustica
del territorio comunale

TAV 1

TAVOLA 1

Territorio comunale
Scala 1:25.000

Adozione
Approvazione

Delibera C.C. n. 82 del 01/12/2025
Delibera C.C. n. del