


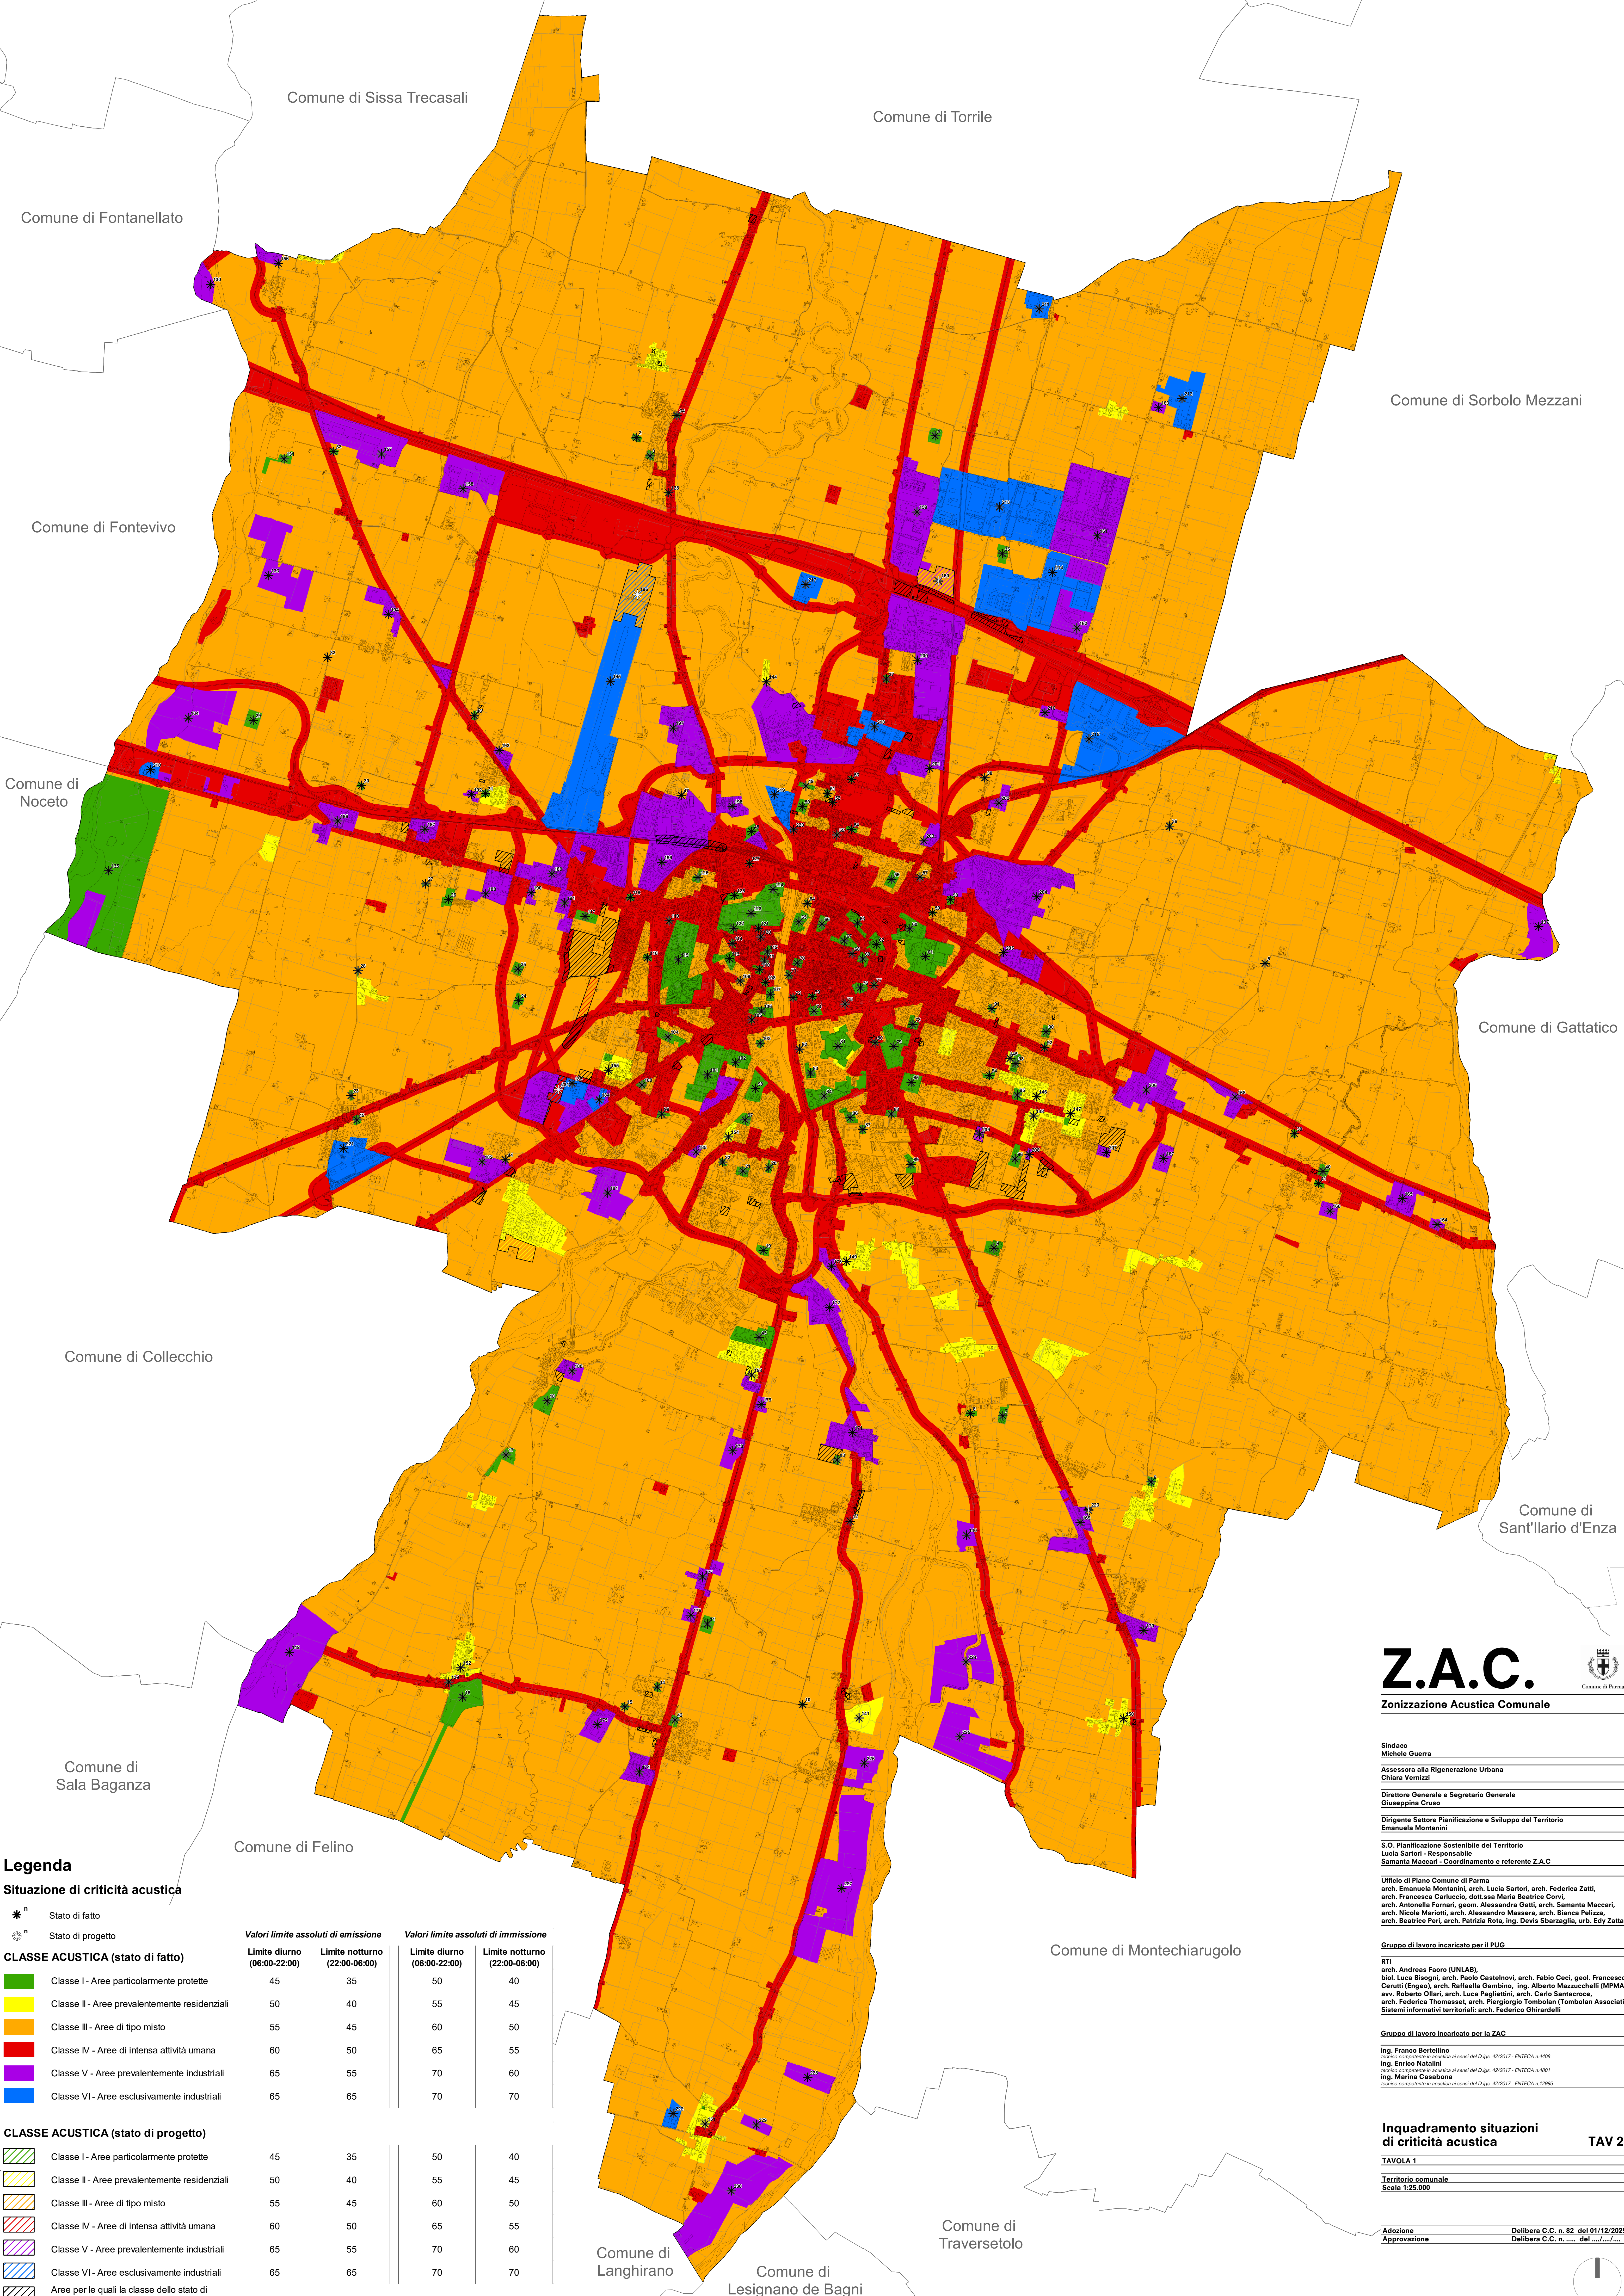

Legenda
Situazione di criticità acustica

- *ⁿ Stato di fatto
*^p Stato di progetto
- CLASSE ACUSTICA (stato di fatto)**
- Classe I - Aree particolarmente protette
 - Classe II - Aree prevalentemente residenziali
 - Classe III - Aree di tipo misto
 - Classe IV - Aree di intensa attività umana
 - Classe V - Aree prevalentemente industriali
 - Classe VI - Aree esclusivamente industriali

- CLASSE ACUSTICA (stato di progetto)**
- Classe I - Aree particolarmente protette
 - Classe II - Aree prevalentemente residenziali
 - Classe III - Aree di tipo misto
 - Classe IV - Aree di intensa attività umana
 - Classe V - Aree prevalentemente industriali
 - Classe VI - Aree esclusivamente industriali
 - Aree per le quali la classe dello stato di progetto è invariata rispetto allo stato di fatto

	Valori limite assoluti di emissione		Valori limite assoluti di immissione	
	Limite diurno (06:00-22:00)	Limite notturno (22:00-06:00)	Limite diurno (06:00-22:00)	Limite notturno (22:00-06:00)
Classe I - Aree particolarmente protette	45	35	50	40
Classe II - Aree prevalentemente residenziali	50	40	55	45
Classe III - Aree di tipo misto	55	45	60	50
Classe IV - Aree di intensa attività umana	60	50	65	55
Classe V - Aree prevalentemente industriali	65	55	70	60
Classe VI - Aree esclusivamente industriali	65	65	70	70

Z.A.C.

Zonizzazione Acustica Comunale

Sindaco
Michele Guerra

Assessora alla Rigenerazione Urbana
Chiara Venturi

Direttore Generale e Segretario Generale
Giuseppe Cruso

Dirigente Settore Pianificazione e Sviluppo del Territorio
Lucia Sartori - Responsabile
Samantha Maccari - Coordinamento e referente Z.A.C.

S.O. Pianificazione Sostenibile del Territorio
Lucia Sartori - Responsabile
Samantha Maccari - Coordinamento e referente Z.A.C.

Ufficio di Piano Comune di Parma
arch. Emanuela Montanini, arch. Lucia Sartori, arch. Federica Zatti,
arch. Francesca Carluccio, dott.ssa Maria Beatrice Corvi,
arch. Antonella Formai, geom. Alessandra Gatti, arch. Samanta Maccari,
arch. Nicole Mariotti, arch. Alessandro Massera, arch. Bianca Pelizza,
arch. Beatrice Peri, arch. Patrizia Rota, ing. Davis Sbarzaglia, urb. Edy Zatta

Gruppo di lavoro incaricato per il PUG
RTI
arch. Andrea Faoro (UNLAB),
biol. Luca Bisogni, arch. Paolo Castelnuovi, arch. Fabio Ceci, geol. Francesco Ceruti (Engel), arch. Raffaella Gambino, ing. Alberto Mazzucchelli (MPMA),
avv. Roberto Olari, arch. Luca Paglietti, arch. Carlo Santacrose,
arch. Federica Thomasset, arch. Piergiorgio Tombolan (Tombolan Associati)
Sistemi informativi territoriali: arch. Federico Ghirardelli

Gruppo di lavoro incaricato per la ZAC
ing. Franco Bertellino
Incarico complessivo in acustica ai sensi del D.lgs. 42/2017 - ENTSCA n.448
ing. Enrico Natalini
Incarico complessivo in acustica ai sensi del D.lgs. 42/2017 - ENTSCA n.4801
Incarico complessivo in acustica ai sensi del D.lgs. 42/2017 - ENTSCA n.12985

Inquadramento situazioni di criticità acustica

TAV 2
TAVOLA 1
Territorio comunale
Scala 1:25.000

Adozione
Approvazione
Delibera C.C. n. 82 del 01/12/2025
Delibera C.C. n. del