


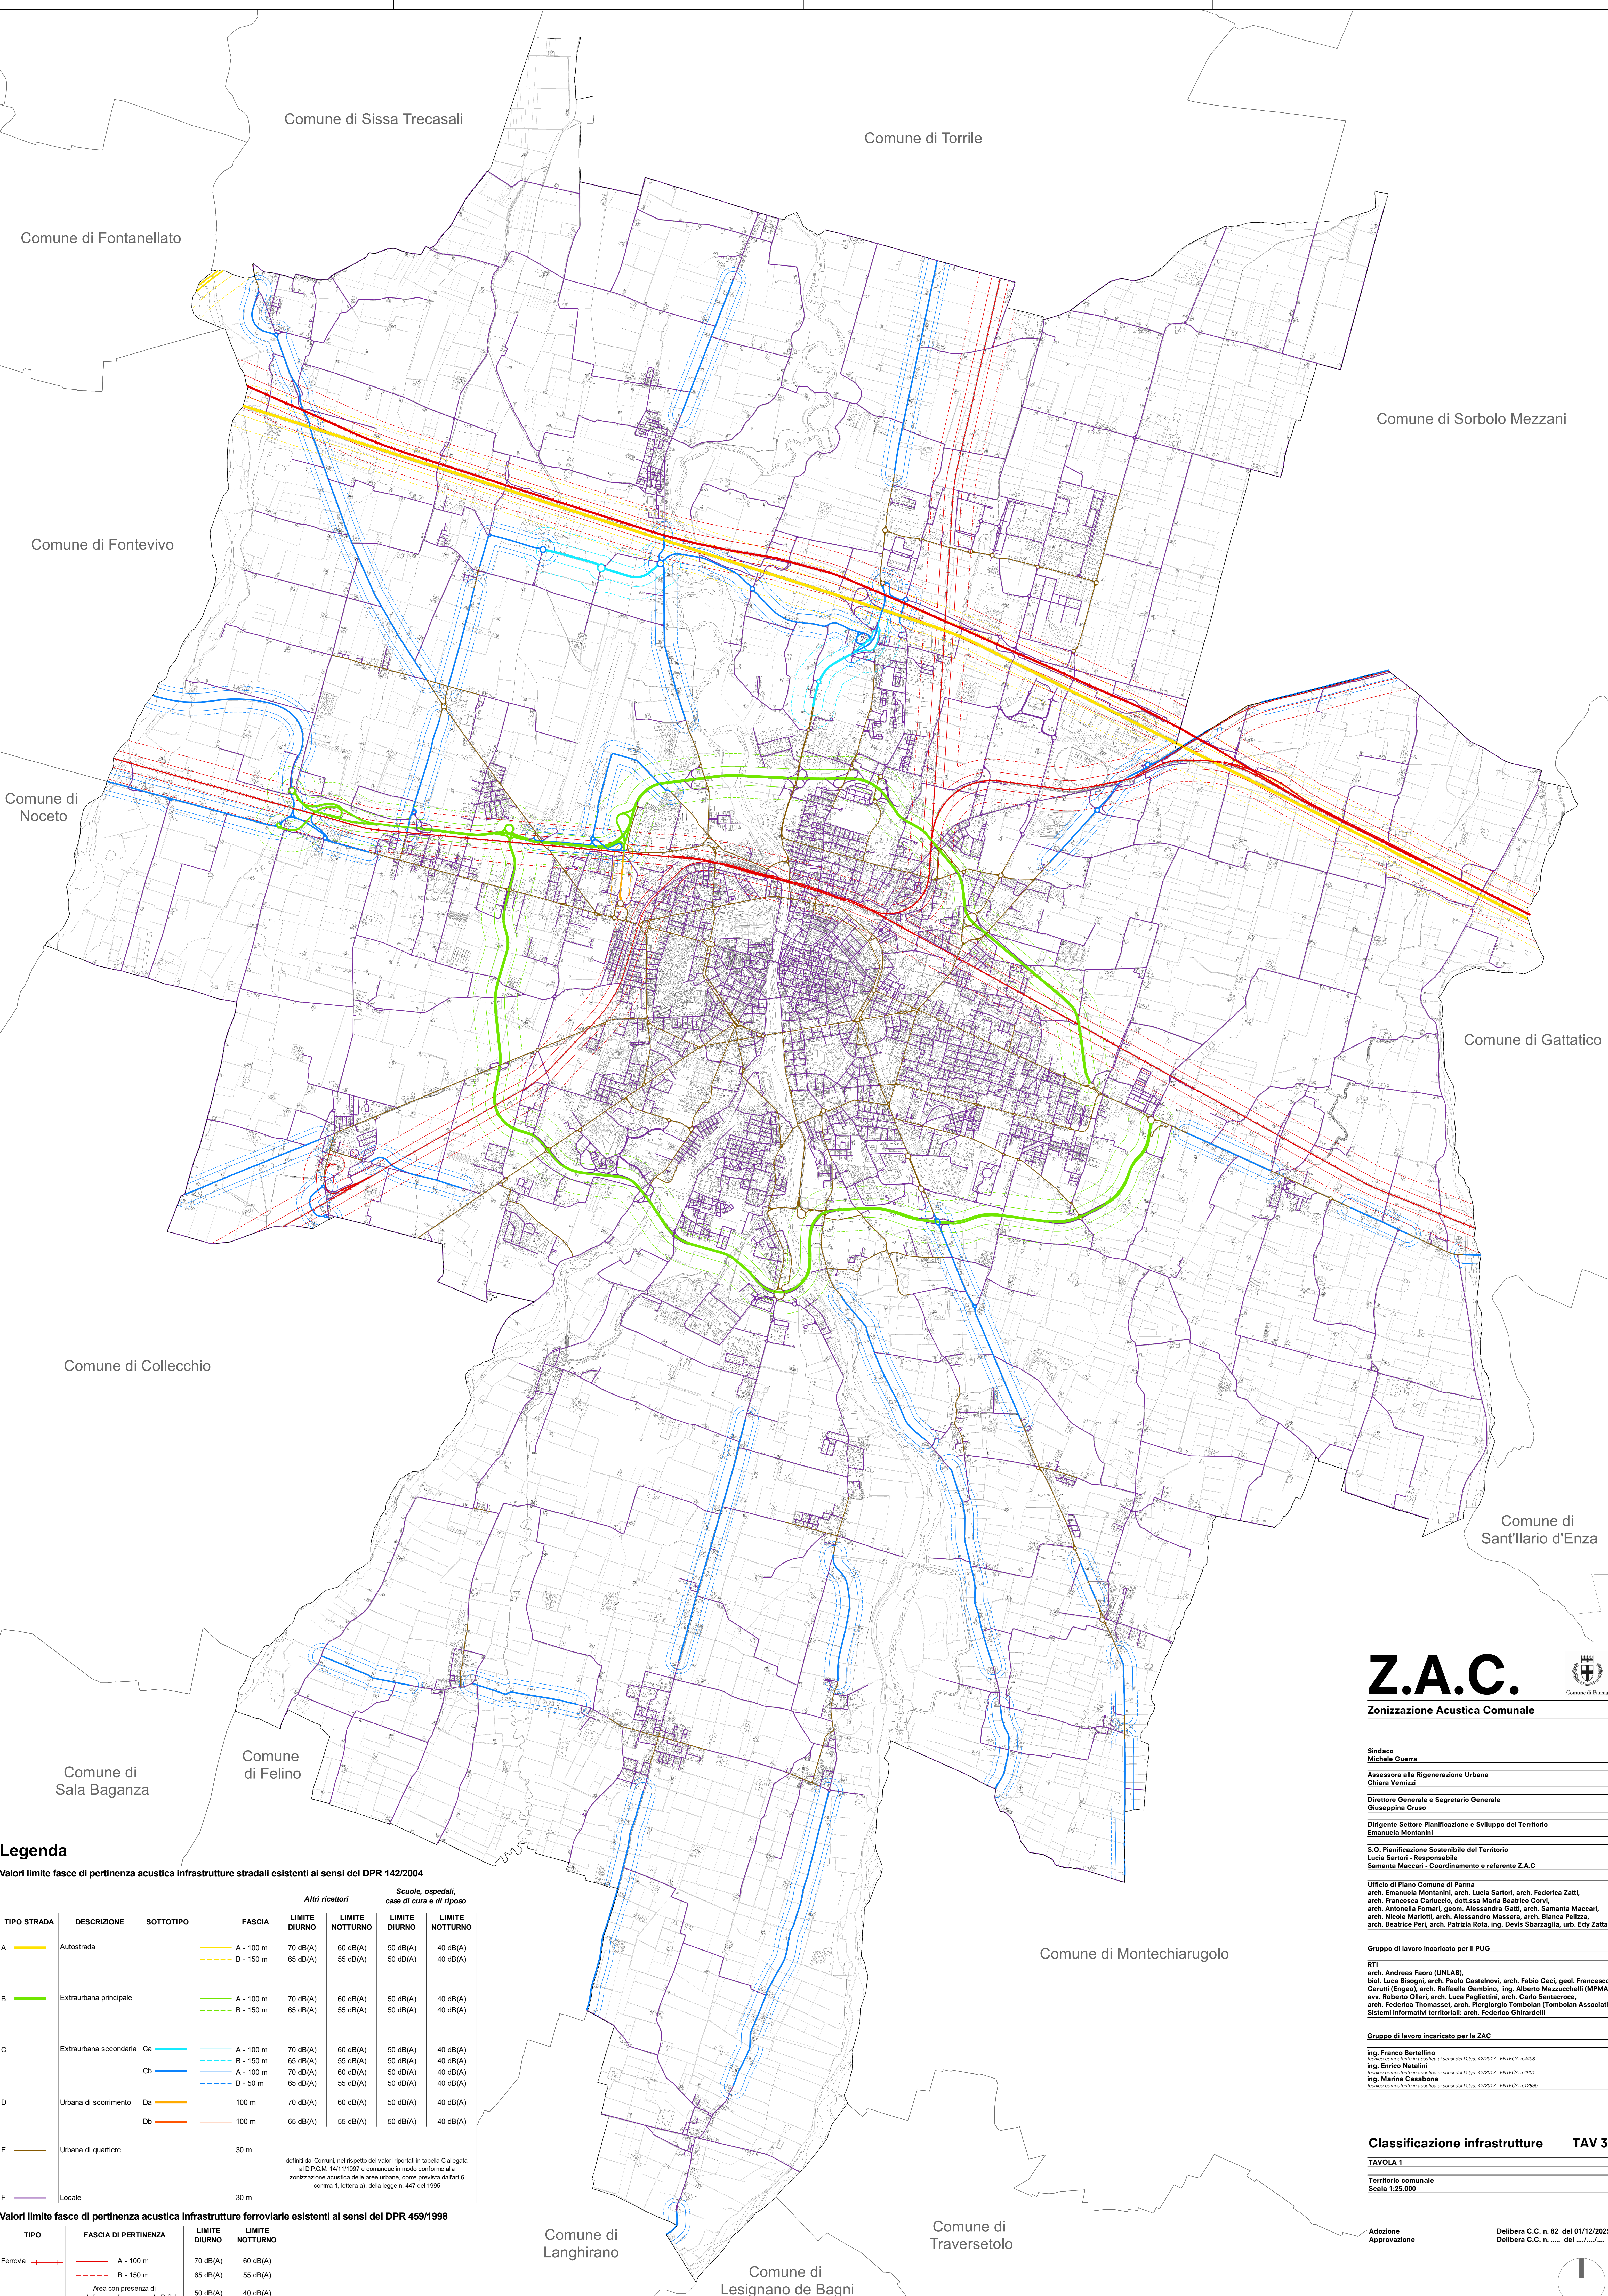

Legenda

Valori limite fasce di pertinenza acustica infrastrutture stradali esistenti ai sensi del DPR 142/2004

TIPO STRADA	DESCRIZIONE	SOTTOTIPO	FASCIA	Soglie, ospedali, case di cura e di riposo			
				Altri ricettori	Scuole, ospedali, case di cura e di riposo	LIMITE DIURNO	LIMITE NOTTURNO
A	Autostrada		A - 100 m	70 dB(A)	60 dB(A)	50 dB(A)	40 dB(A)
			B - 150 m	65 dB(A)	55 dB(A)	50 dB(A)	40 dB(A)
B	Extraurbana principale		A - 100 m	70 dB(A)	60 dB(A)	50 dB(A)	40 dB(A)
			B - 150 m	65 dB(A)	55 dB(A)	50 dB(A)	40 dB(A)
C	Extraurbana secondaria	Ca	A - 100 m	70 dB(A)	60 dB(A)	50 dB(A)	40 dB(A)
			B - 150 m	65 dB(A)	55 dB(A)	50 dB(A)	40 dB(A)
		Cb	A - 100 m	70 dB(A)	60 dB(A)	50 dB(A)	40 dB(A)
			B - 50 m	65 dB(A)	55 dB(A)	50 dB(A)	40 dB(A)
D	Urbana di scorrimento	Da	100 m	70 dB(A)	60 dB(A)	50 dB(A)	40 dB(A)
		Db	100 m	65 dB(A)	55 dB(A)	50 dB(A)	40 dB(A)
E	Urbana di quartiere		30 m	definiti dai Comuni, nel rispetto dei valori riportati in tabella C allegata al D.P.C.M. 14/11/1997 e comunque in modo conforme alla zonizzazione acustica delle aree urbane, come prevista dall'art.6 comma 1, lettera a), della legge n. 447 del 1995			
F	Locale		30 m				

Valori limite fasce di pertinenza acustica infrastrutture ferroviarie esistenti ai sensi del DPR 459/1998

TIPO	FASCIA DI PERTINENZA	LIMITE DIURNO	LIMITE NOTTURNO
Ferrovia	A - 100 m	70 dB(A)	60 dB(A)
	B - 150 m	65 dB(A)	55 dB(A)
	Area con presenza di ospedali, case di cura, scuole R.S.A.	50 dB(A)	40 dB(A)

Z.A.C.

Zonizzazione Acustica Comunale

Sindaco
Michele Guerra
Assessore alla Rigenerazione Urbana
Chiara Verrini
Direttore Generale e Segretario Generale
Giuseppe Cruso
Dirigente Settore Pianificazione e Sviluppo del Territorio
Lucia Sartori - Responsabile
S.O. Pianificazione Sostenibile del Territorio
Lucia Sartori - Responsabile
Samantha Maccari - Coordinamento e referente Z.A.C.

Ufficio di Piano Comune di Parma
arch. Emanuela Montanini, arch. Lucia Sartori, arch. Federica Zatti,
arch. Francesca Carluccio, dott.ssa Maria Beatrice Corvi,
arch. Antonella Formai, geom. Alessandra Gatti, arch. Samanta Maccari,
arch. Nicole Mariotti, arch. Alessandro Massera, arch. Bianca Pelizzari,
arch. Beatrice Peri, arch. Patrizia Rota, ing. Davis Sbarzaglia, urb. Edy Zatta

Gruppo di lavoro incaricato per il PUG
RTI
arch. Andrea Faoro (UNLAB),
biol. Luca Biscogni, arch. Paolo Castelnuovi, arch. Fabio Ceci, geol. Francesco Cerutti (Engco), arch. Raffaella Gambino, ing. Alberto Mazzucchelli (MPMA),
avv. Roberto Ollari, arch. Luca Paglietti, arch. Carlo Santacrose,
arch. Federica Thomasset, arch. Piergiorgio Tombolani (Tombolani Associati)
Sistemi informativi territoriali: arch. Federico Ghirardelli

Gruppo di lavoro incaricato per la ZAC
ing. Franco Bertellino
Incarico complementare in acustica ai sensi del D.lgs. 42/2017 - ENTSCA n.448
ing. Enrico Natalini
Incarico complementare in acustica ai sensi del D.lgs. 42/2017 - ENTSCA n.4801
ing. Marina Casabona
Incarico complementare in acustica ai sensi del D.lgs. 42/2017 - ENTSCA n.12985

Classificazione infrastrutture TAV 3

TAVOLA 1
Territorio comunale
Scala 1:25.000

Adozione
Approvazione
Delibera C.C. n. 82 del 01/12/2025
Delibera C.C. n. del

