



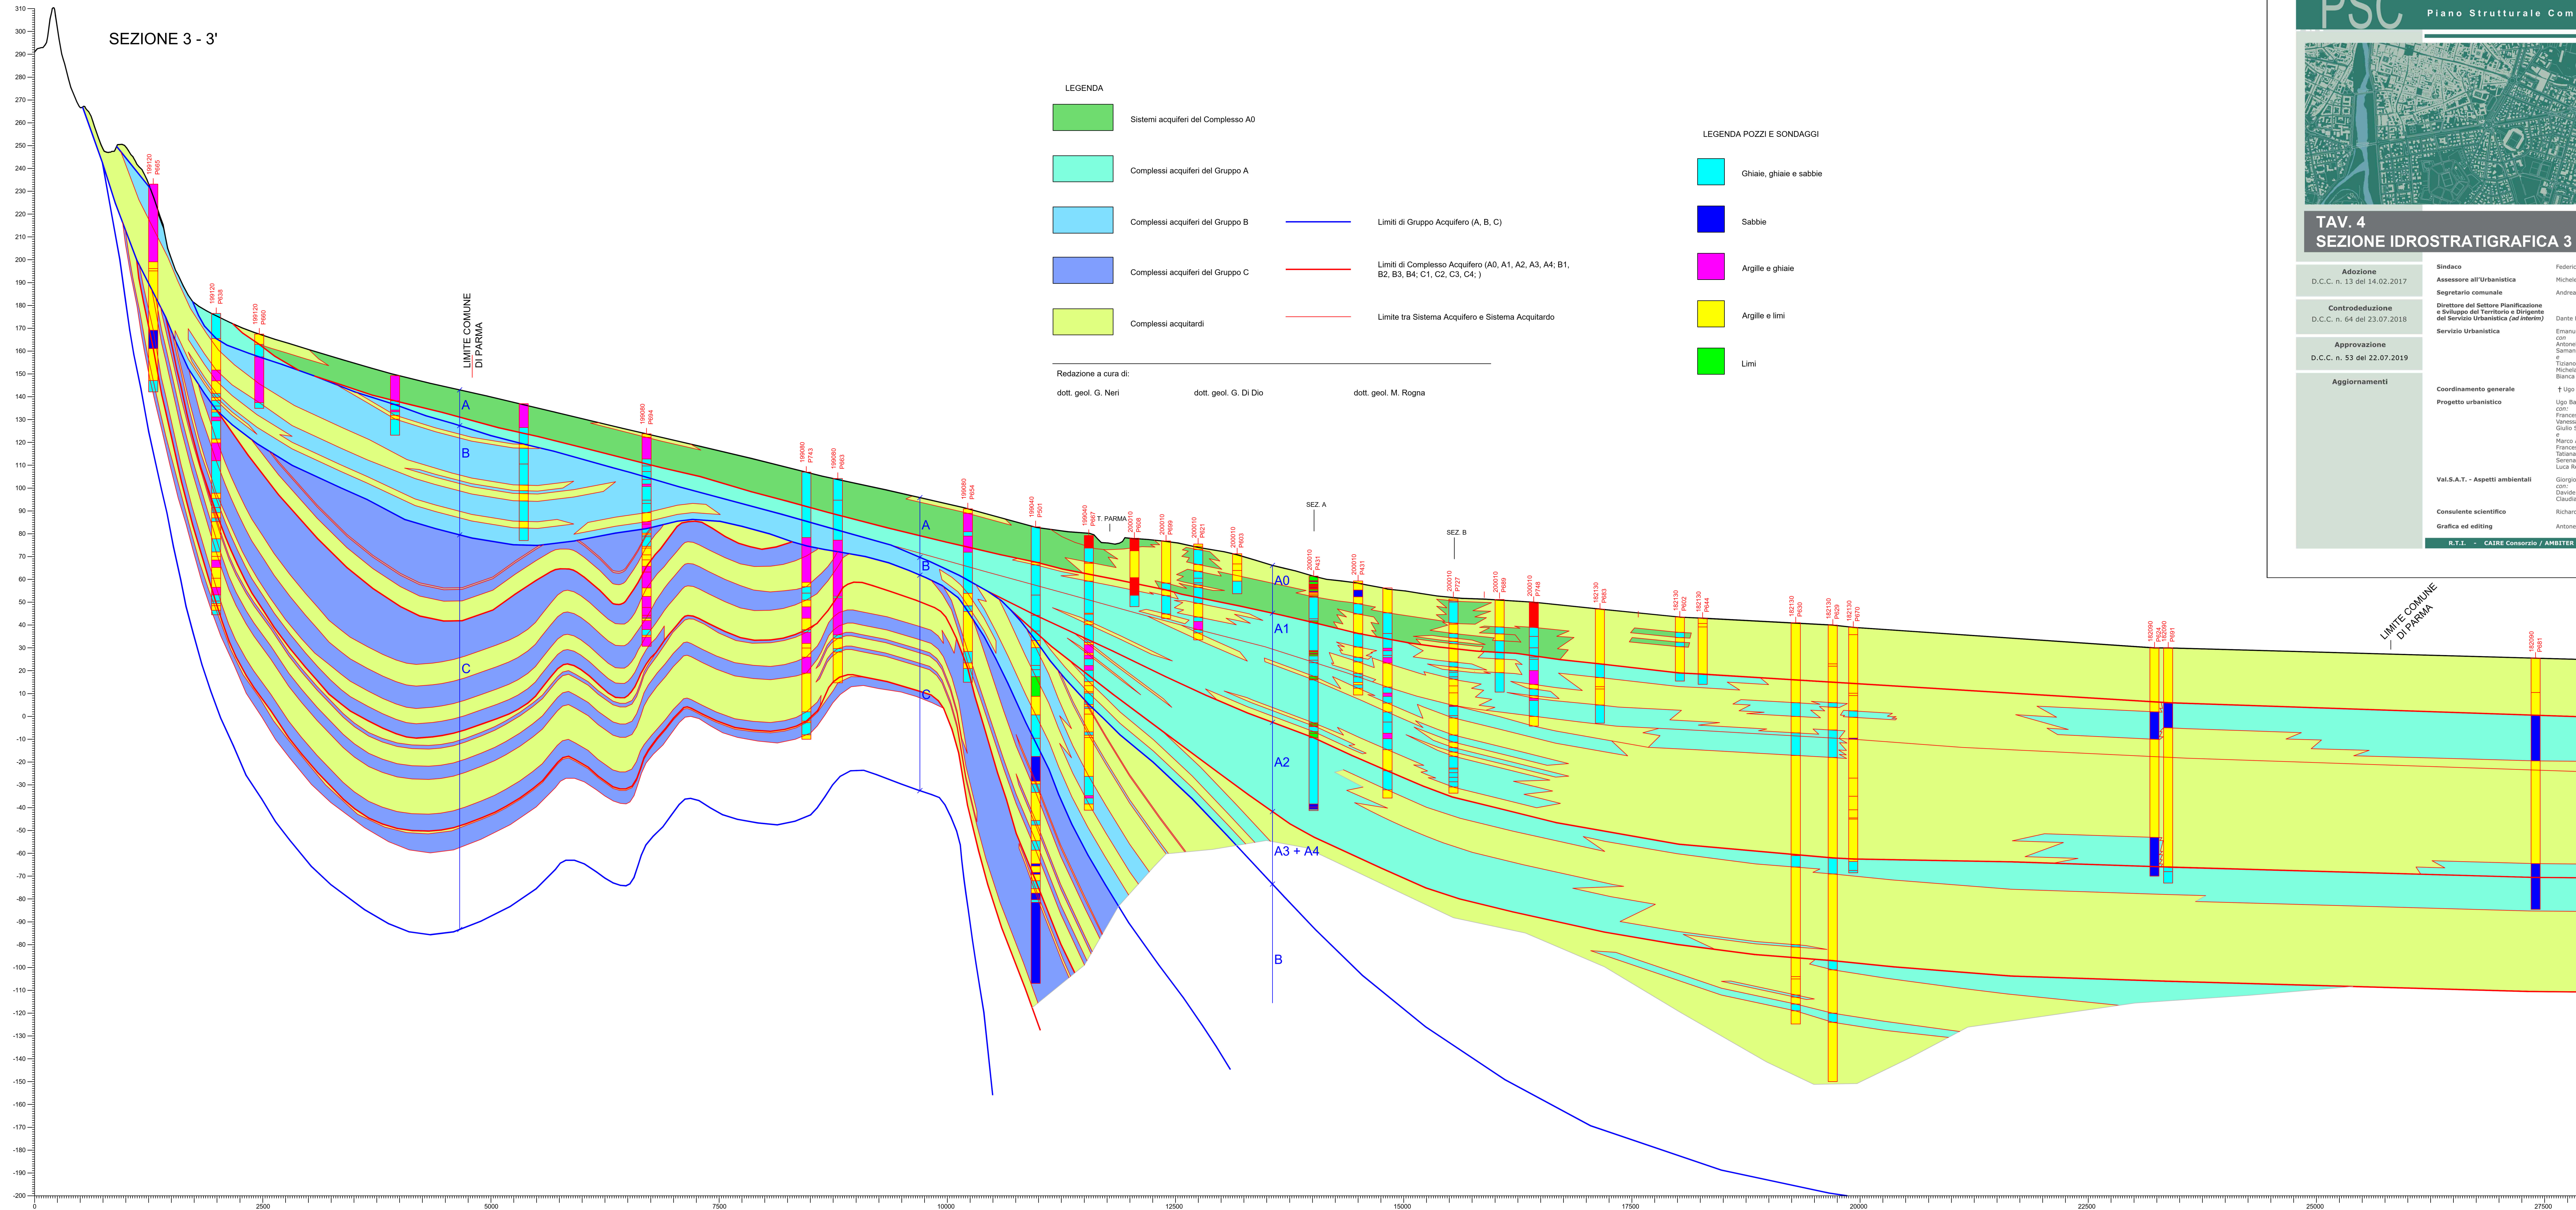

Comune di Parma

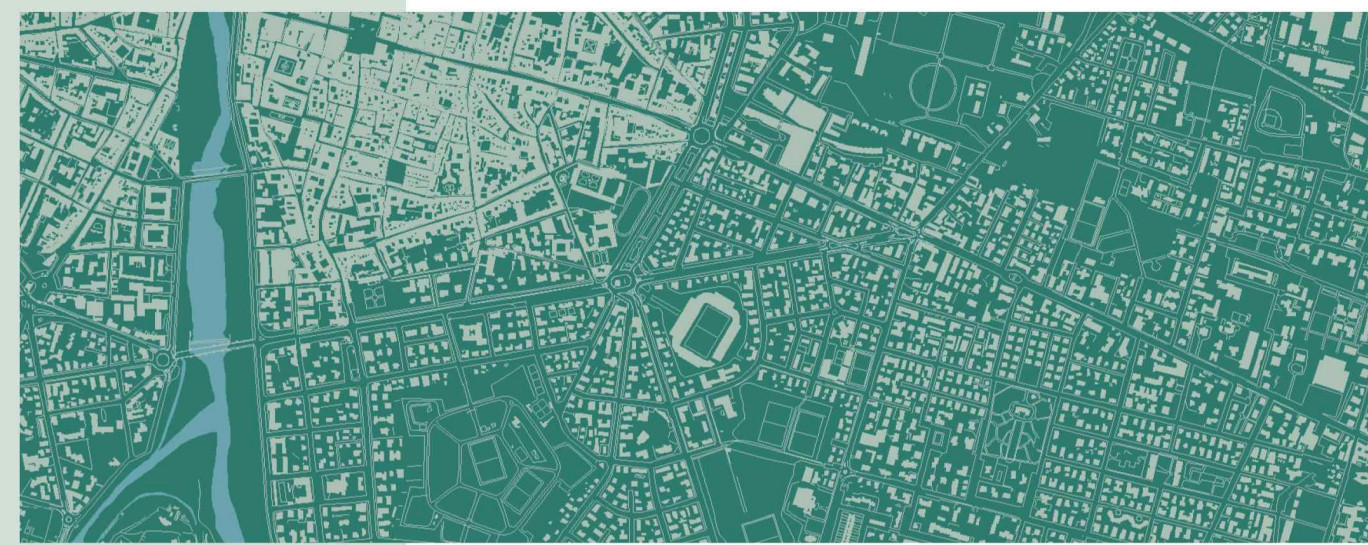

PSC Piano Strutturale Comunale 2030



TAV. 4 SEZIONE IDROSTRATIGRAFICA 3 - 3'

Sezione
scala o: 1:25.000,
scala v: 1:1.000

Adozione
D.C.C. n. 13 del 14.02.2017

Controdeduzione
D.C.C. n. 64 del 23.07.2018

Approvazione
D.C.C. n. 53 del 22.07.2019

Aggiornamenti

Sindaco
Assessore all'Urbanistica
Segretario comunale
Direttore del Settore Pianificazione e Sviluppo del Territorio e Dirigente del Servizio Urbanistica (ad interim)
Servizio Urbanistica
Coordinamento generale
Progetto urbanistico
Val.S.A.T. - Aspetti ambientali
Consulente scientifico
Grafica ed editing

Federico Pizzarotti
Michele Alinovi
Andrea Ravagnani
Dante Bertolini
Emanuela Montanini, Beatrice Peri, Lucia Sartori con Antonella Fornari, Francesca Gatti, Francesca Luppi, Samanta Maccari, Milena Mancini, Patrizia Rota e
Tiziano di Bernardo, Costanza Barbieri, Michela Ronni, Alessandro Corvino, Bianca Pelizza, Federica Zatti
† Ugo Baldini, Giampaolo Lupatelli
Ugo Baldini, Fabio Ceci, Giampaolo Lupatelli
Gigi
Francesco Aversani, Paolo Ghirelli, Alex Pizzari, Vanessa Rastavice, Stefano Rastavice, Matteo Sali, Giulio Salsarini, Eddy Zatti, Martina Zucconi
e
Marco Alzani, Federico Barbi, Stefano Bogli, Francesco Bocca, Paolo Castelli, Patrizia Chino, Tiziana Fontanesi, Davide Fregi, Gabriele Galandz, Serena Girani, Michela Michelotti, Andrea Panzavolta, Luca Reverberi, Omar Tondelli
Giorgio Neri
Davide Gerevini, Roberto Bertinelli, Claudia Giardinà, Benedetta Rebecchi
Richard Burdett
Antonella Borghi

R.T.I. - CAIRE Consorzio / AMBITER / NORD PROGETTI / Richard Burdett

PR050



PUG - Piano Urbanistico Generale

Sindaco
Michele Guerra

Assessora alla Rigenerazione Urbana
Chiara Vernizzi

Direttore Generale e Segretario Generale
Giuseppina Cruso

Dirigente del Settore Pianificazione e Sviluppo del Territorio
Emanuela Montanini

Ufficio di Piano Comune di Parma
arch. Emanuela Montanini, arch. Lucia Sartori, arch. Federica Zatti,
arch. Francesca Carluccio, dott.ssa Maria Beatrice Corvi,
arch. Antonella Fornari, geom. Alessandra Gatti, arch. Samanta Maccari,
arch. Nicole Mariotti, arch. Alessandro Massera, arch. Bianca Pelizza,
arch. Beatrice Peri, arch. Patrizia Rota, ing. Devis Sbarzaglia, urb. Eddy Zatti

Gruppo di lavoro incaricato

Capogruppo
arch. Andreas Faoro
UNLAB



RTI
arch. Andreas Faoro (UNLAB),
biol. Luca Bisogni, arch. Paolo Castelnovi, arch. Fabio Ceci, geol. Francesco Cerutti (Engeo), arch. Raffaella Gambino, ing. Alberto Mazzucchelli (MPMA),
avv. Roberto Ollari, arch. Luca Pagliettini, arch. Carlo Santacroce,
arch. Federica Thomasset, arch. Piergiorgio Tombolan (Tombolan Associati)
Sistemi informativi territoriali
arch. Federico Ghirardelli

Microzonazione sismica e aspetti geologici

Sezione idrostratigrafica 3-3' (GEO.04)

Scala o: 1:25.000
Scala v: 1:1.000

GEO.04

Assunzione
Adozione
Approvazione

Delibera G.C. n. 241 del 12/07/2023
Delibera C.C. n. 17 del 31/03/2025
Delibera C.C. n. del/...../.....

