


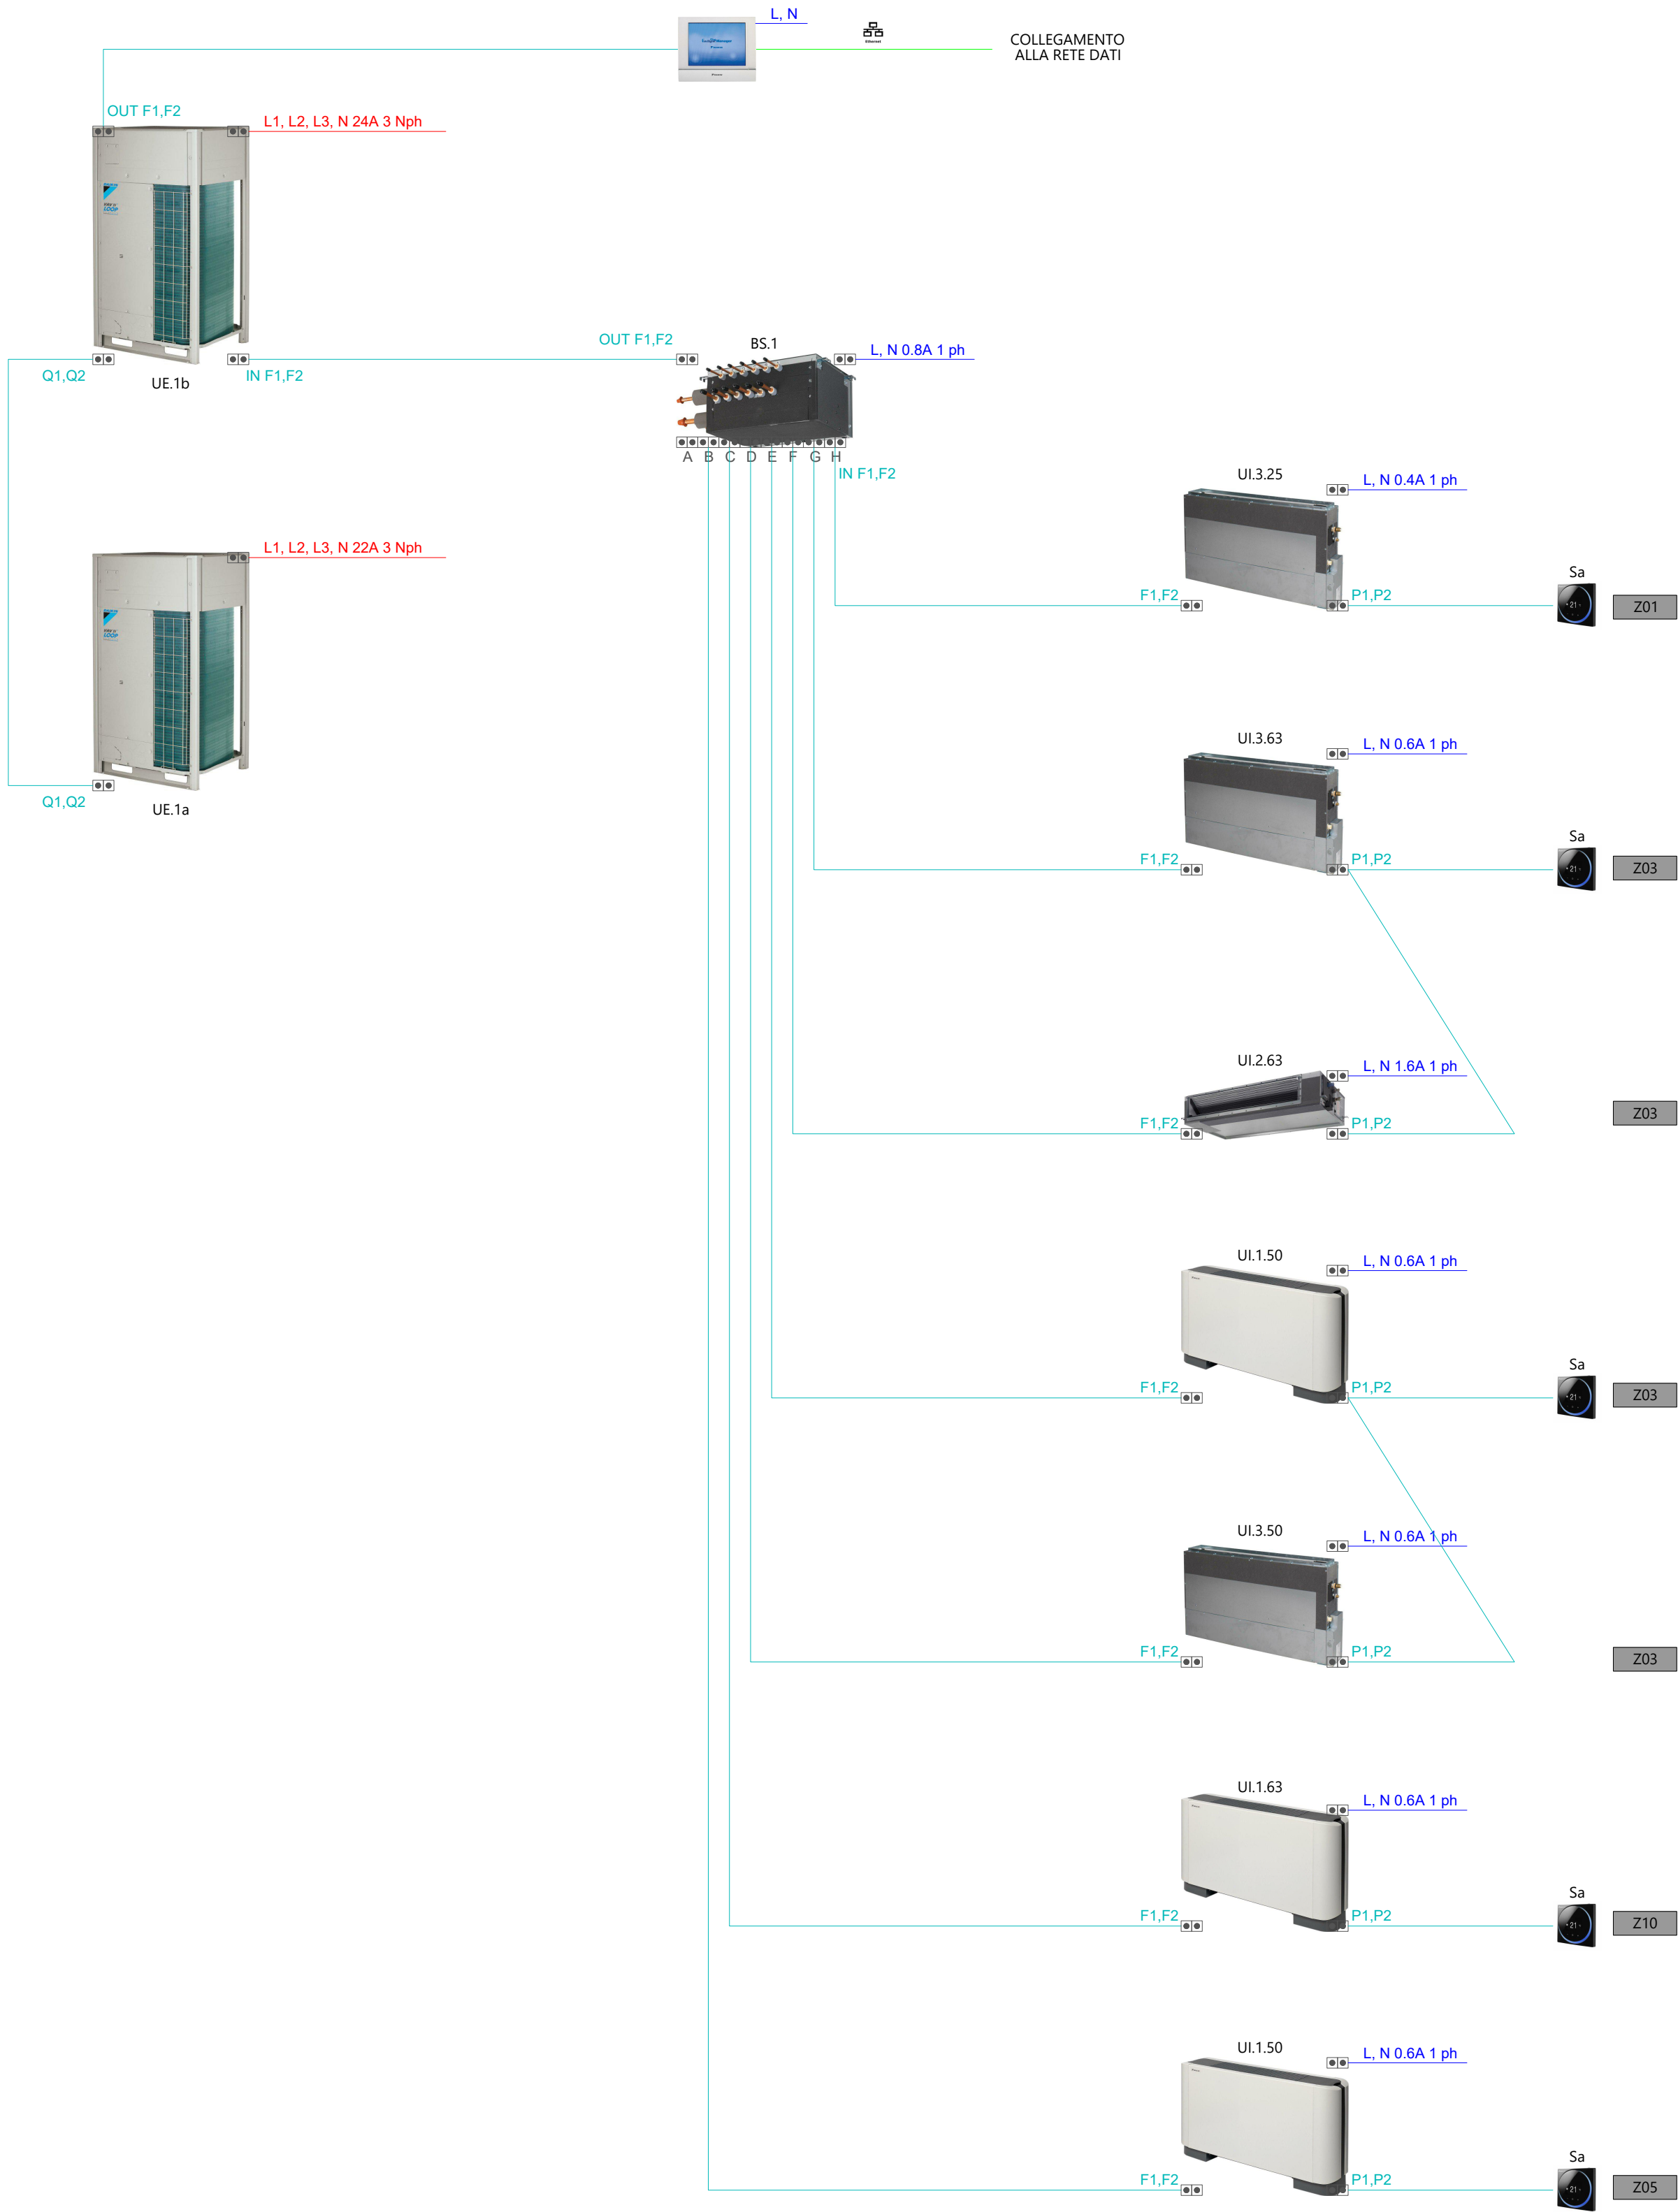

PROTOCOLLO	DESCRIZIONE	LUNGHEZZA MAX	PARAMETRI BASE
	Cavo con isolamento e guaina in vinile o cavo schermato 2 x 0.75+1.25 mm²	1000 m	Cavo di trasmissione
	Cavo UTP CAT. 5e²	100 m	Velocità trasferimento dati 10/100 Mbps. Schermo non necessario
	Cavo UNI / multipolare	-	Cavo di alimentazione
NOTE La fornitura e posa di cavi di potenza e segnale, il collegamento e cablaggio delle apparecchiature in campo nonché quelle installate a quadro saranno a cura dell'installatore elettrico. Per il dettaglio si rimanda agli elaborati del progetto degli impianti elettrici.			

Responsabile Unico del Procedimento:
ARCH. ANNA MASCIARELLI - Settore Opp. - Pubbliche
Comune di Parma

Progetto generale dell'intervento:
ARCH. ANDREA OLIVA via L. Ariosto 17 - 42121 Reggio Emilia andrea@ottasarchitettura.it

Consulenti progetto architettonico:
Ing. Giacomo Fabbi
Arch. Gabriele Nicoli
Arch. Luca Paroli
Arch. Marinella Soliani

Consulenti progetto strutture:
Ing. Matteo Pè via Cecati 11 - 42123 Reggio Emilia pe@st-cigarini.it

Consulenti progetto impianti meccanici:
Ing. Simone Ghinelli Borgo della Saintrara 4 - 43121 Parma s.ghinelli@studiodelos.it
Studio Delos ingegneri associati

Consulenti progetto impianti elettrici e speciali:
Ing. Pier Giorgio Nasuti Borgo della Saintrara 4 - 43121 Parma p.nasuti@studiodelos.it
Studio Delos ingegneri associati

Coordinamento della Sicurezza
Arch. Vincenzo Mainardi Borgo della Saintrara 4 - 43121 Parma v.mainardi@monarchitetti.it

CUP I93D21001400004CUI L00162210348202200023

IL GIARDINO RITROVATO

Riquilificazione edifici storici del Parco Ducale: ex serre

Petitot - Lotto 1

Progetto di Fattibilità Tecnica ed Economica (PFTE)

revisione:	data:	descrizione:	redatto da:	controllato da:	approvato da:
01	30/09/2025	emissione	Ing. Simone Ghinelli	Ing. Simone Ghinelli	Ing. Simone Ghinelli
02					
03					

Progetto finanziato da:

Titolo elaborato:

Impianti meccanici

Schema regolazione VRV

Numero elaborato:

IM.04

Formato:	A1
Scala:	fc

File: cartiglio.dwg

E' vietata la riproduzione e diffusione in qualsiasi forma. Tutti i diritti sono riservati nei termini di legge al Comune di Parma