



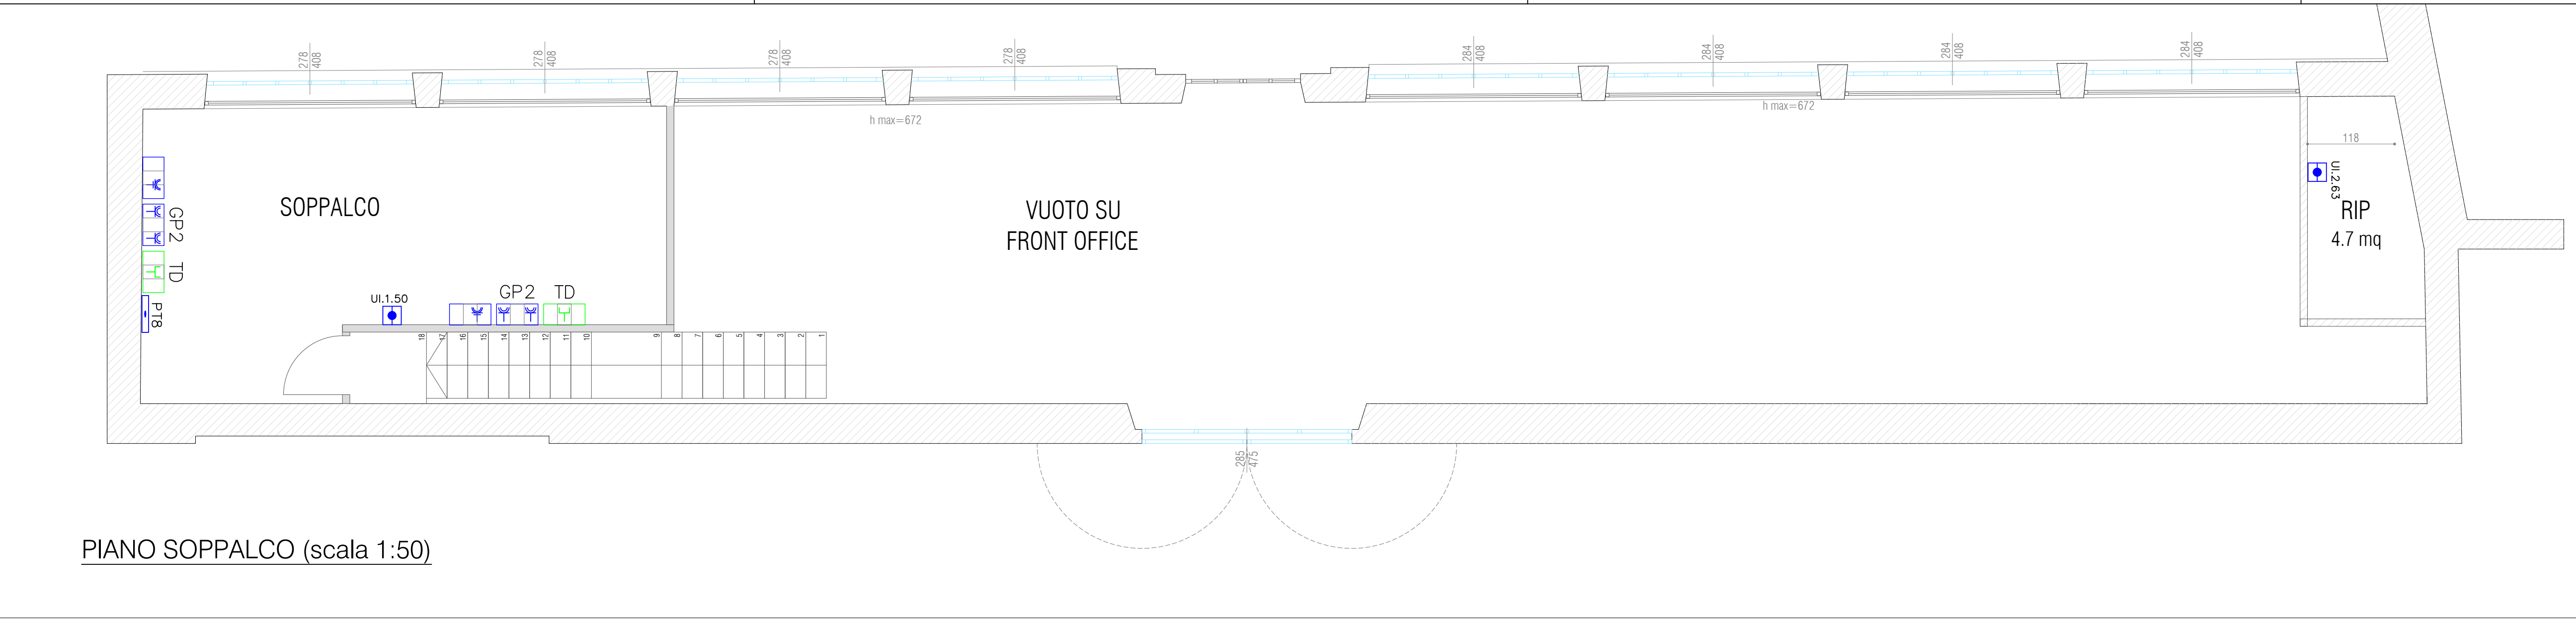


PIANO SOPPALCO (scala 1:50)

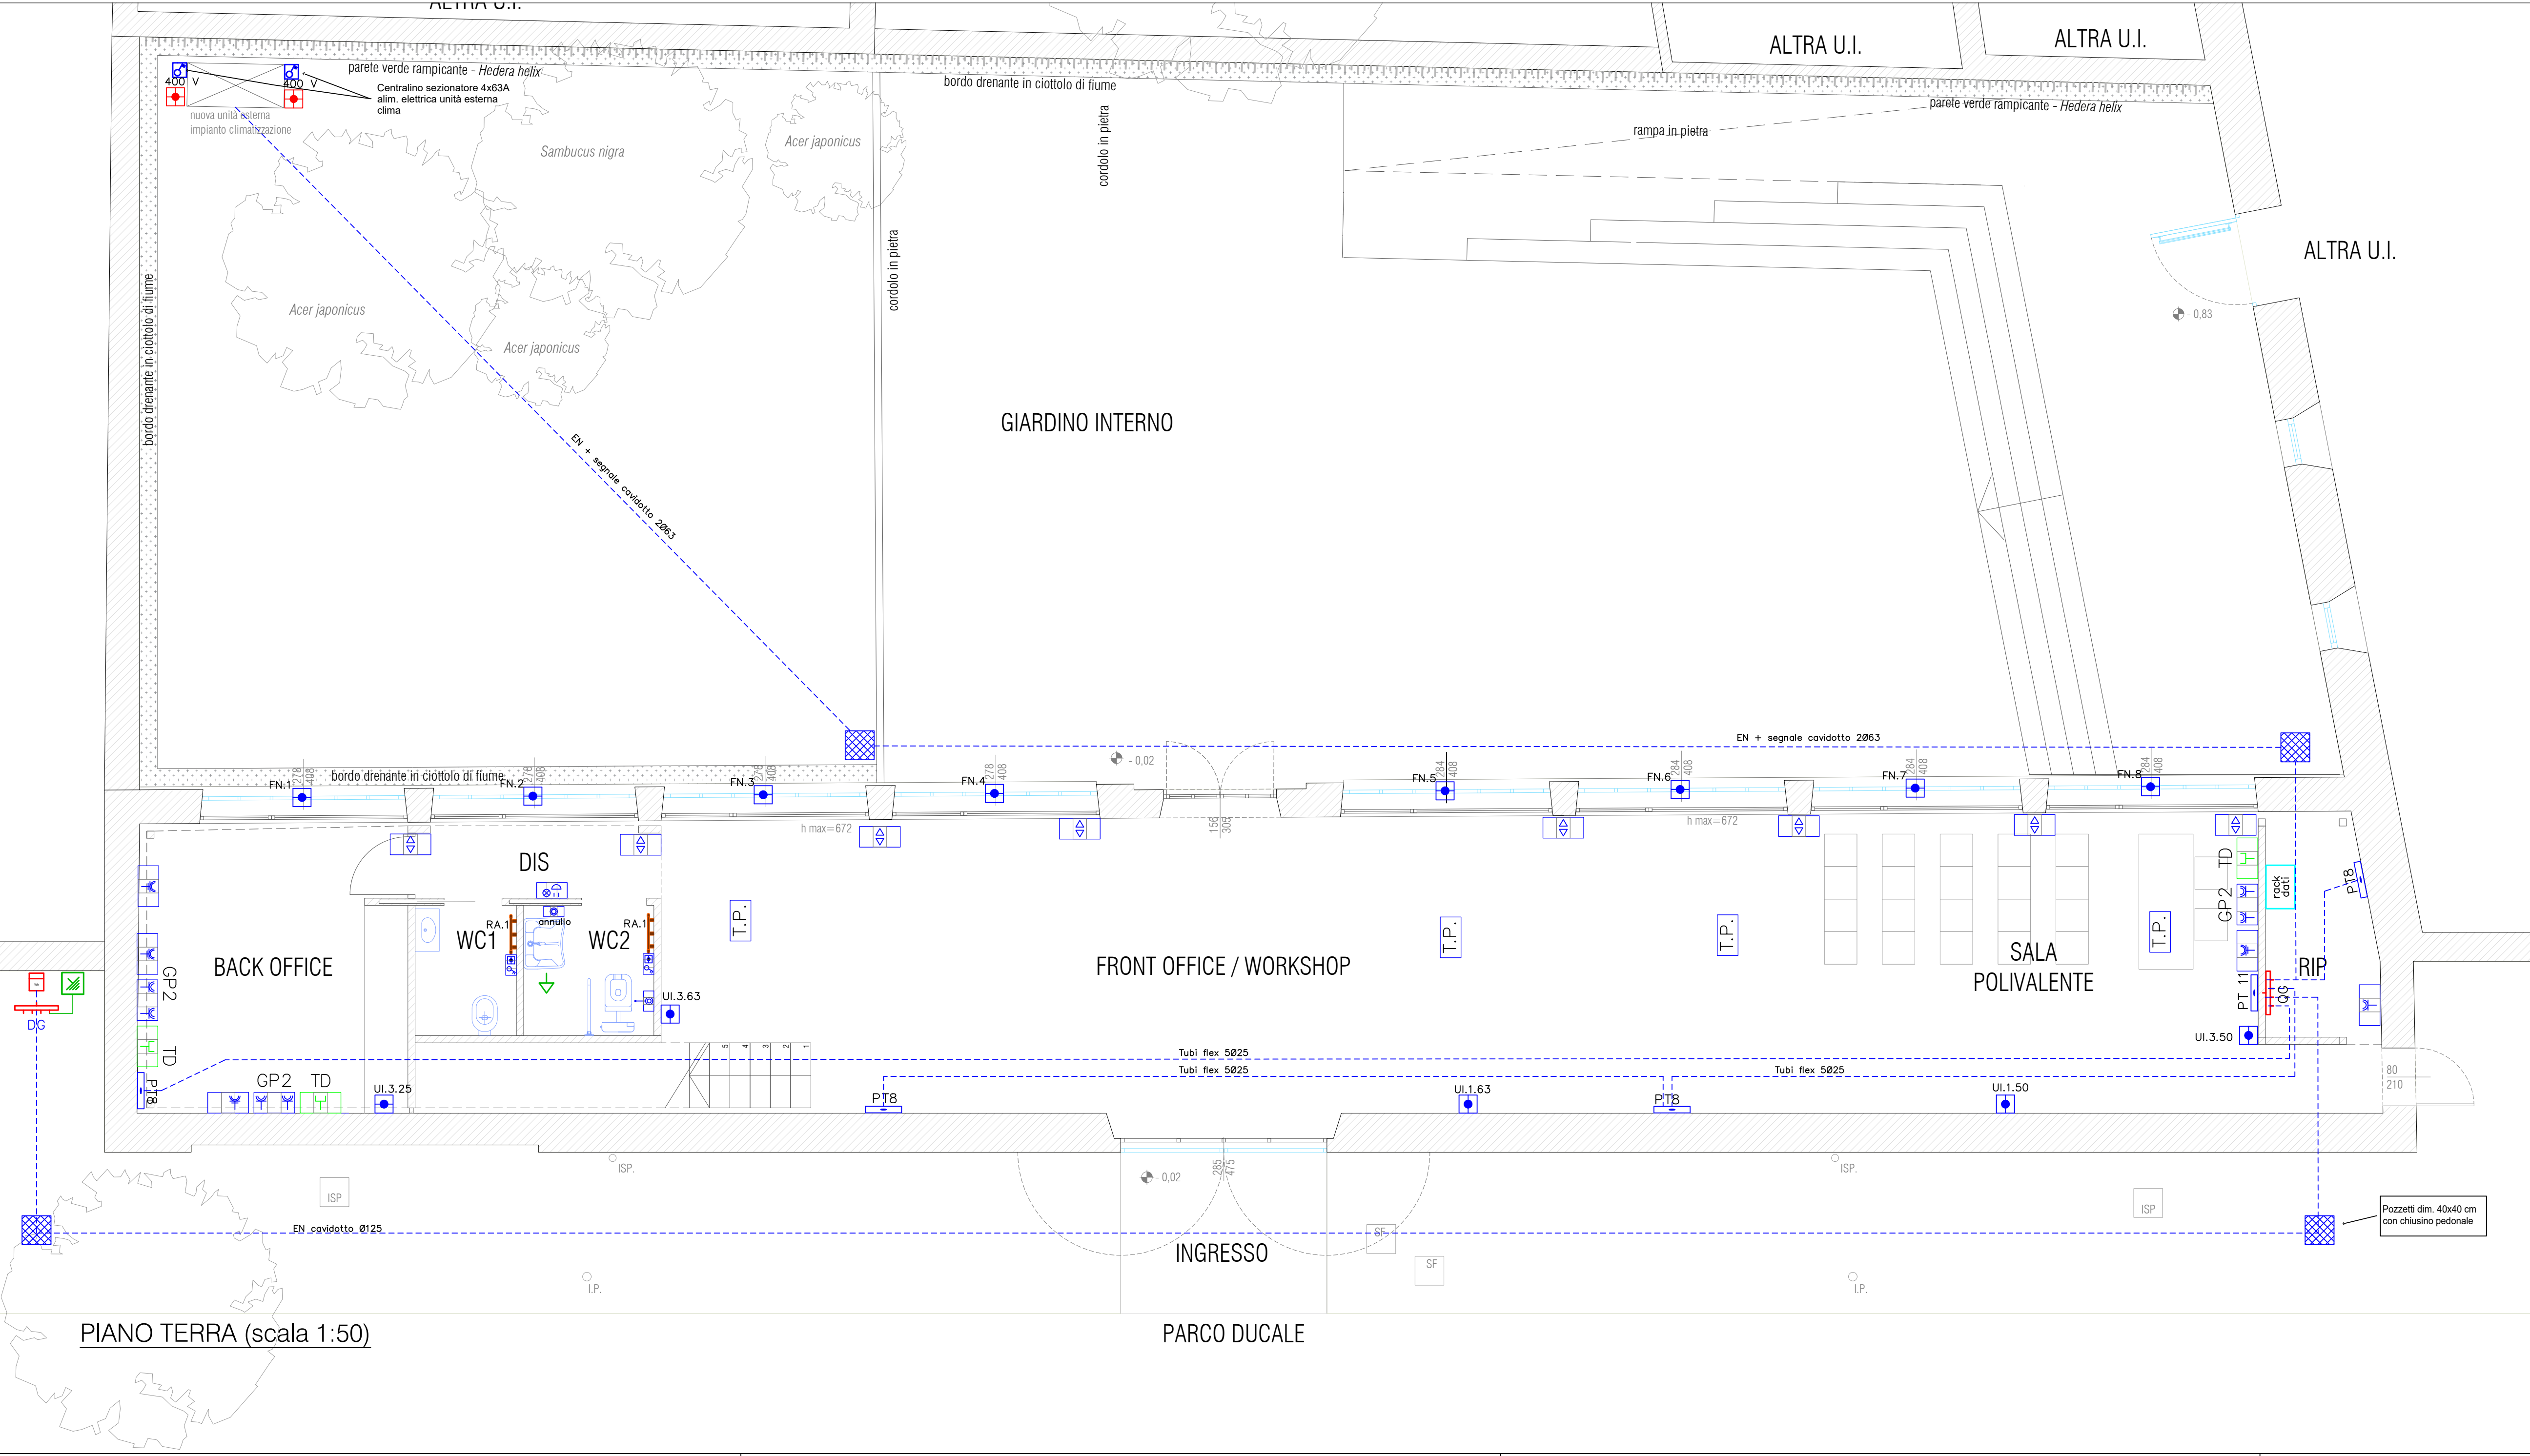


PIANO TERRA (scala 1:50)

SIMBOLO	DESCRIZIONE	SIMBOLO	DESCRIZIONE
	QUADRO ELETTRICO DI POTENZA		DISPERSORE A CROCE IN ACCIAIO ZINCATO L= 1,5 m ENTRO POZZETTO CLS ISPEZIONABILE
	ARMADIO RACK DATI		COLLEGAMENTO EQUIPOTENZIALE
	SCATOLA PORTAFRUTTI DA INCASSO DA 3 MODULI CON GRADO DI PROTEZIONE IP2x SERIE CIVILE BTICINO MATIX O EQUIVALENTE		ALIMENTAZIONE ELETTRICA 230 V CON INTERRUTTORE BIPOLARE 2P 16A SERIE CIVILE BTICINO MATIX O EQUIVALENTE
	PRESA ITA 2P+T 10/16 A SERIE CIVILE BTICINO MATIX O EQUIVALENTE		ALIMENTAZIONE ELETTRICA 400 V
	PRESA UNEL 2P+T 10/16 A SERIE CIVILE BTICINO MATIX O EQUIVALENTE		SCATOLE DI DERIVAZIONE DA INCASSO CON COPERCHIO PT8 DIM. 39x152x75 mm PT11 DIM. 516x294x90 mm
	GRUPPO 2 PRESA ITA 2P+T 10/16 A SERIE CIVILE BTICINO MATIX O EQUIVALENTE		SISTEMA DI CHIAMATA PER BAGNO DISABILE: PULSANTE A TIRANTE - SPIA LUMINOSA E RICONZATORE - PULSANTE ANNULLO SERIE CIVILE BTICINO MATIX O EQUIVALENTE
	TORRETTA PRESE A PAVIMENTO		TD: CONNETTORE RJ45 CAT. 6 PER TRASMISSIONE DATI TV: PRESA TV TERMINALE SERIE CIVILE BTICINO MATIX O EQUIVALENTE
	GRUPPO PULSANTE INTERBLOCCATO PER COMANDO OSCURANTI SERIE CIVILE BTICINO MATIX O EQUIVALENTE		

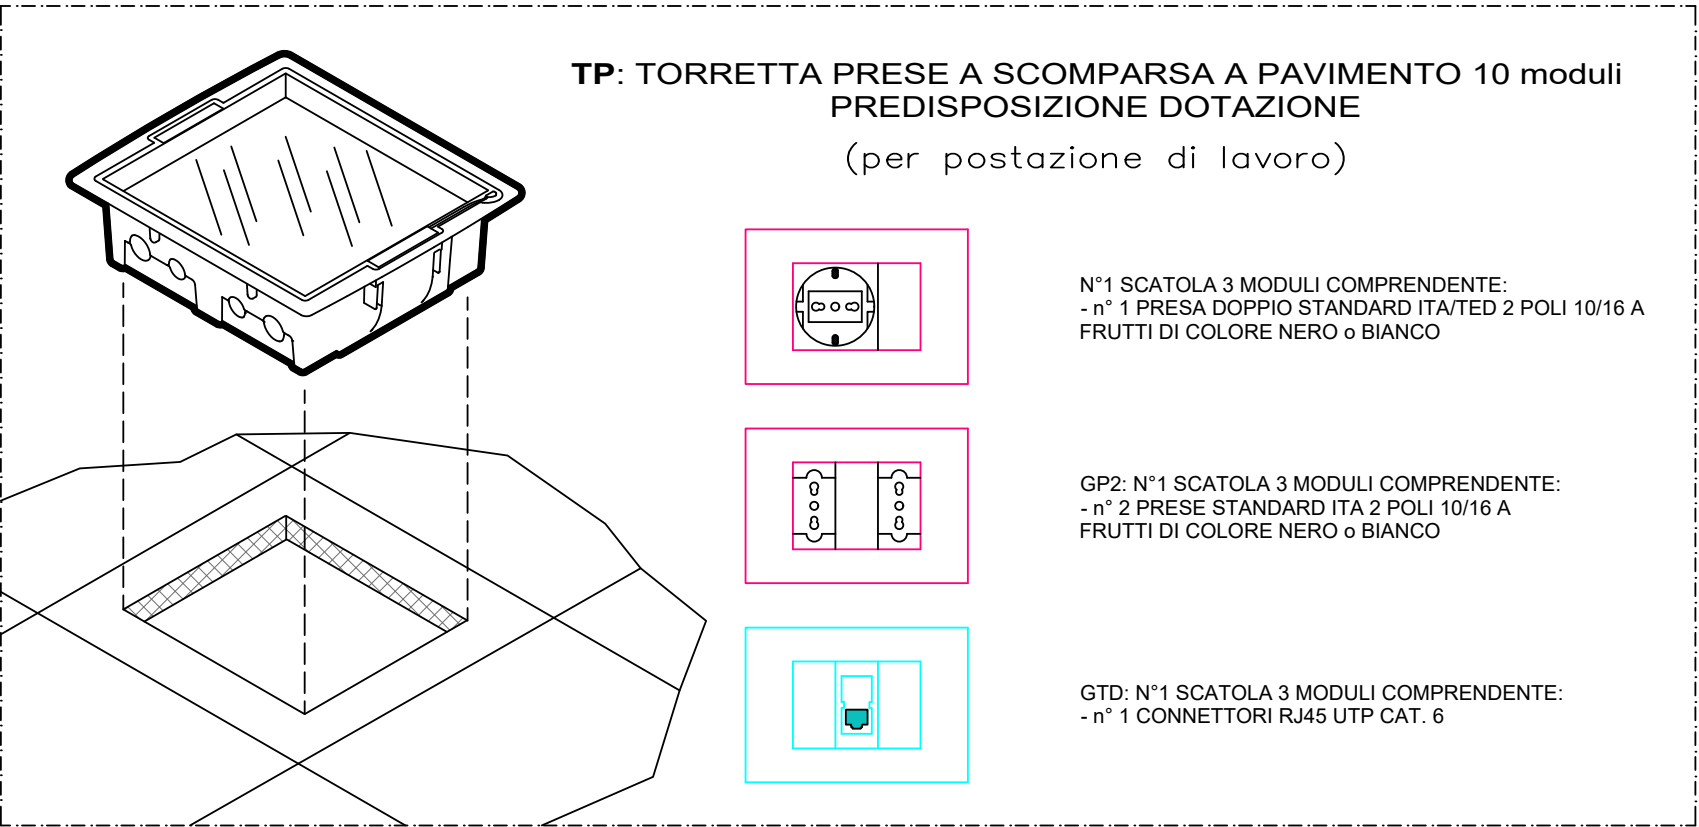

Comune di Parma
Settore Opere Pubbliche

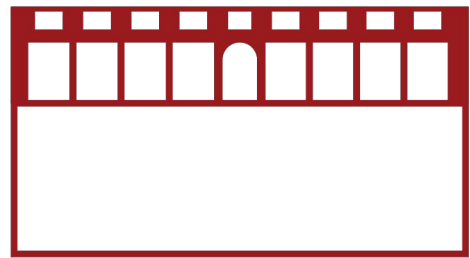

Responsabile Unico del Procedimento: ARCH. ANNA MASCIARELLI - Settore Opp. Pubbliche - Comune di Parma	
Progetto generale dell'intervento: ARCH. ANDREA OLIVA Consulenti progetto architettonico: Ing. Giacomo Fabbi Arch. Gabriele Nicoli Arch. Luca Paroli Arch. Marinella Solani	via L. Ariosto 17 - 43121 Reggio Emilia andrea@architetto.it
Consulenti progetto strutture: Ing. Matteo Pe Studio associato Cigarini	via Cicali 1/1 - 42122 Reggio Emilia pe@st-cigarini.it
Consulenti progetto impianti elettrici e speciali: Ing. Simone Ghinelli Studio Delos ingegneri associati	borgo della Salinara 4 - 43121 Parma s.ghinelli@studiodelos.it
Consulenti progetto impianti idraulici e speciali: Ing. Pier Giorgio Nasuti Studio Delos ingegneri associati	borgo della Salinara 4 - 43121 Parma p.nasuti@studiodelos.it
Coordinamento della Sicurezza Arch. Vincenzo Mainardi	borgo della Salinara 4 - 43121 Parma v.mainardi@monarchit.it

CUP: I93D21001400004 CUP: L00162210348202200023

IL GIARDINO RITROVATO
Riqualificazione edifici storici del Parco Ducale: ex serre Petitot - Lotto 1

Progetto di Fattibilità Tecnica ed Economica (PFTE)

revisione:	data:	descrizione:	redatto da:	controllato da:	approvato da:
01	30/09/2025	emissione	Laura Tocchetti	Ing. Pier Giorgio Nasuti	Ing. Pier Giorgio Nasuti
02					
03					

Progetto finanziato da:



Titolo elaborato:
Impianti elettrici
Distribuzione principale - FM - imp. speciali

Numero elaborato:

IE.02

Formato: A1
Scale: 1:50

E' vietata la riproduzione e diffusione in qualsiasi forma. Tutti i diritti sono riservati nei termini di legge al Comune di Parma