


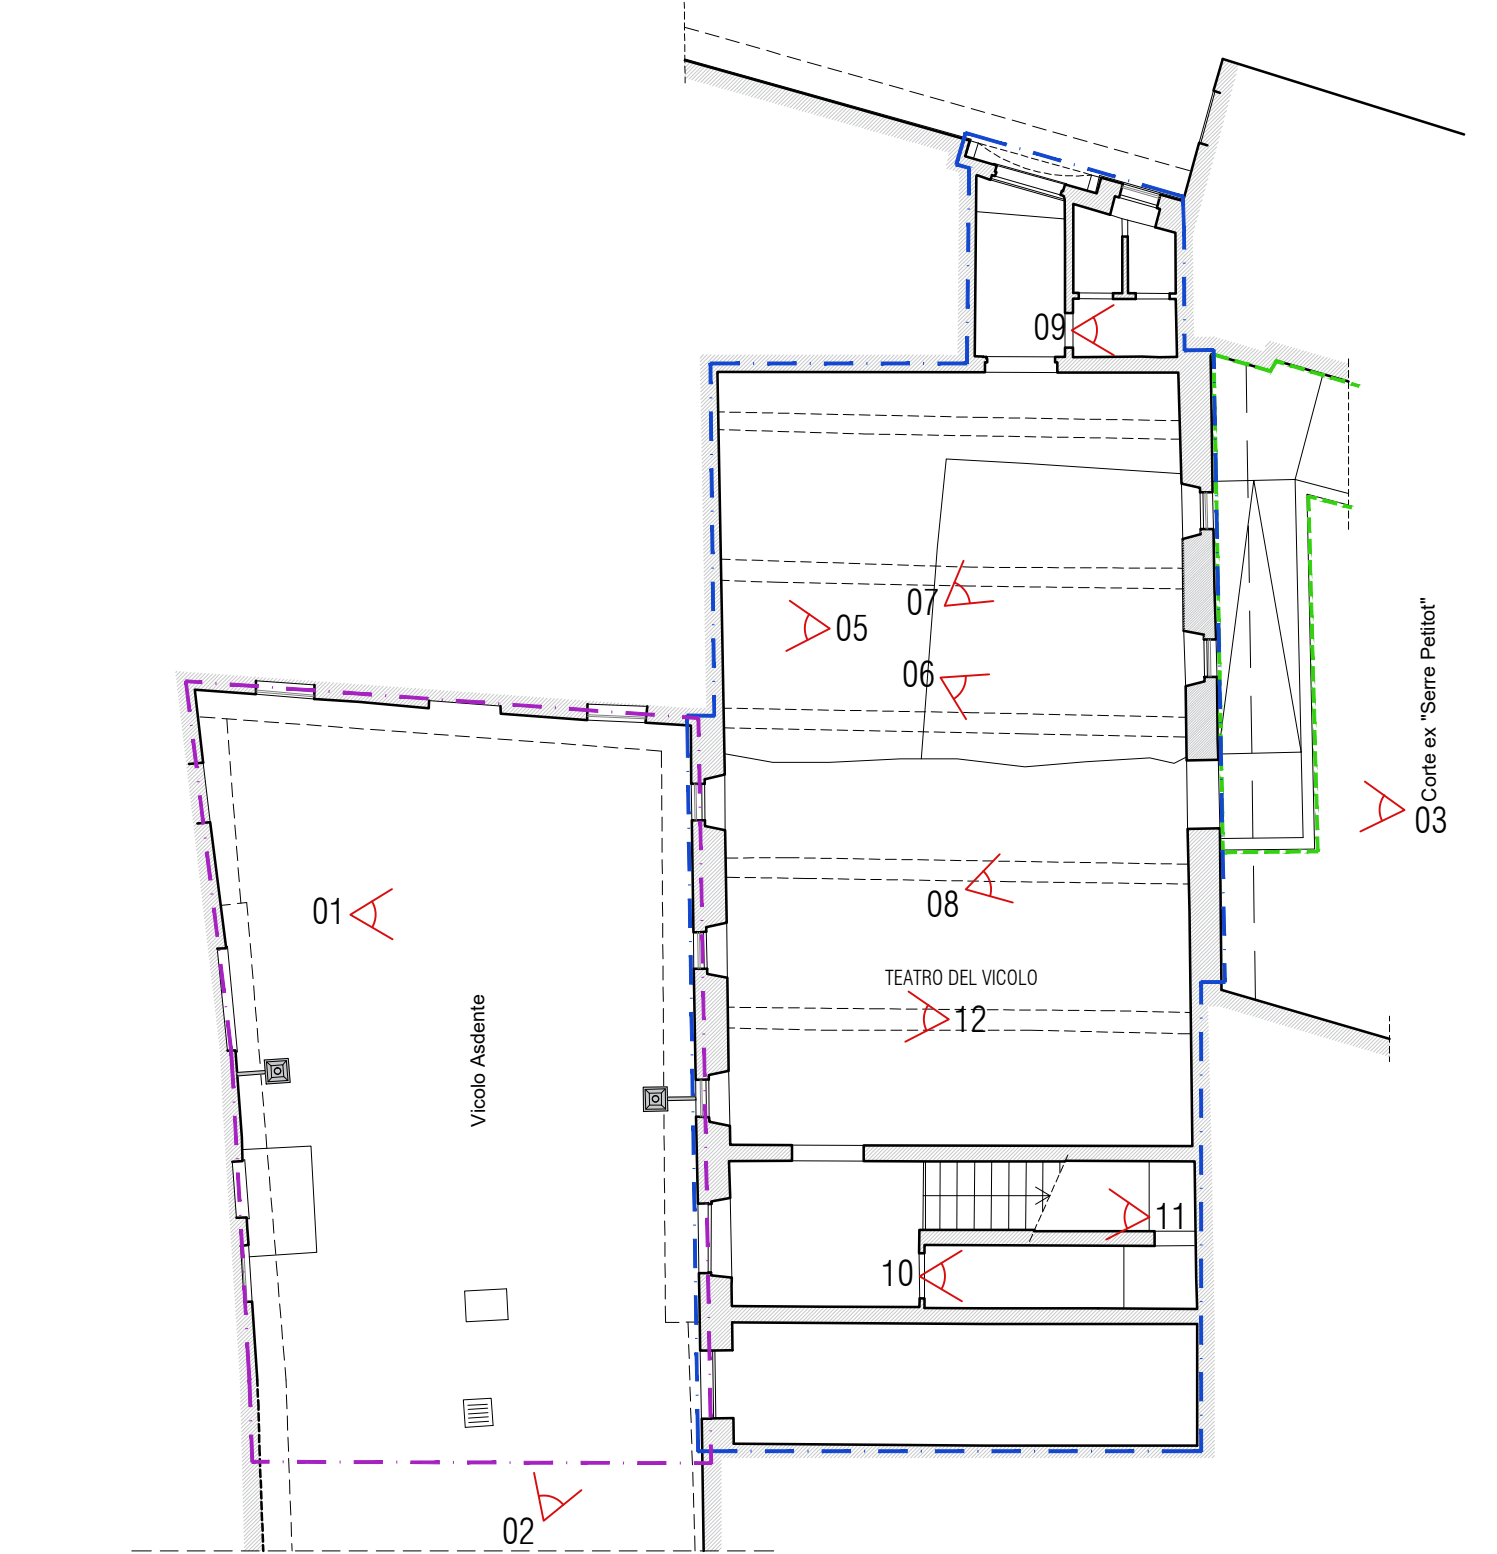

02 - TEATRO DEL VICOLO

PLANIMETRIA

- AMBITO DI INTERVENTO TEATRO DEL VICOLO
- OPERE DI RAZIONALIZZAZIONE DEL SISTEMA DI RAMPE NELL'AMBITO DEL LOTTO 1 (SERRE PETITOT)
- AMBITO DI AMPLIAMENTO INTERVENTO (non oggetto di valutazione economica)
- PUNTO DI RIPRESA FOTOGRAFICA

Responsabile Unico del Progetto:  
**ARCH. ANNA MASCIARELLI - Settore Opp. Pubbliche - Comune di Parma**

Progetto generale dell'intervento  
**Ing. Matteo Pè**  
Studio associato Cigarini

Consulente progetto architettonico  
**ARCH. ANDREA OLIVA**  
via L. Ariosto 17 - 42121 Reggio Emilia  
andrea@cittarchitettura.it

Consulenti progetto impianti meccanici:  
**Ing. Simone Chinelli**  
Studio Delos ingegneri associati

Consulenti progetto impianti elettrici e speciali:  
**Ing. Pier Giorgio Nasuti**  
Studio Delos ingegneri associati

Coordinamento della sicurezza in fase di progettazione  
**Arch. Vincenzo Mainardi**  
Borgo della Salvatruta 4 - 43121 Parma  
v.mainardi@reemarchitetti.it

CUP: I93D21001400004

CLUI: L00162210348202500070

CIG: B9BA5C99DD

**IL GIARDINO RITROVATO**

Riqualificazione edifici storici del Parco Ducale: Teatro del Vicolo e P.le Serventi - Lotto 2

| Progetto di Fattibilità Tecnica ed Economica (PFTE) |            |              |                   |                   |                    |
|-----------------------------------------------------|------------|--------------|-------------------|-------------------|--------------------|
| revisione:                                          | data:      | descrizione: | redatto da:       | controllato da:   | approvato da:      |
| 01                                                  | 29/05/2025 | emissione    | Arch. Luca Paroli | Arch. Luca Paroli | Arch. Andrea Oliva |
| 02                                                  |            |              |                   |                   |                    |
| 03                                                  |            |              |                   |                   |                    |



|                                                                                              |           |                                     |  |
|----------------------------------------------------------------------------------------------|-----------|-------------------------------------|--|
| Titolo elaborato:<br><b>STATO DI FATTO - TEATRO DEL VICOLO</b><br><b>RILIEVO FOTOGRAFICO</b> |           | Numero elaborato:<br><b>E.RF.01</b> |  |
| Formato:                                                                                     | 84x297 mm |                                     |  |
| Scala:                                                                                       | 1:100     |                                     |  |

E' vietata la riproduzione e diffusione in qualsiasi forma. Tutti i diritti sono riservati nei termini di legge al Comune di Parma



01




02



03



04

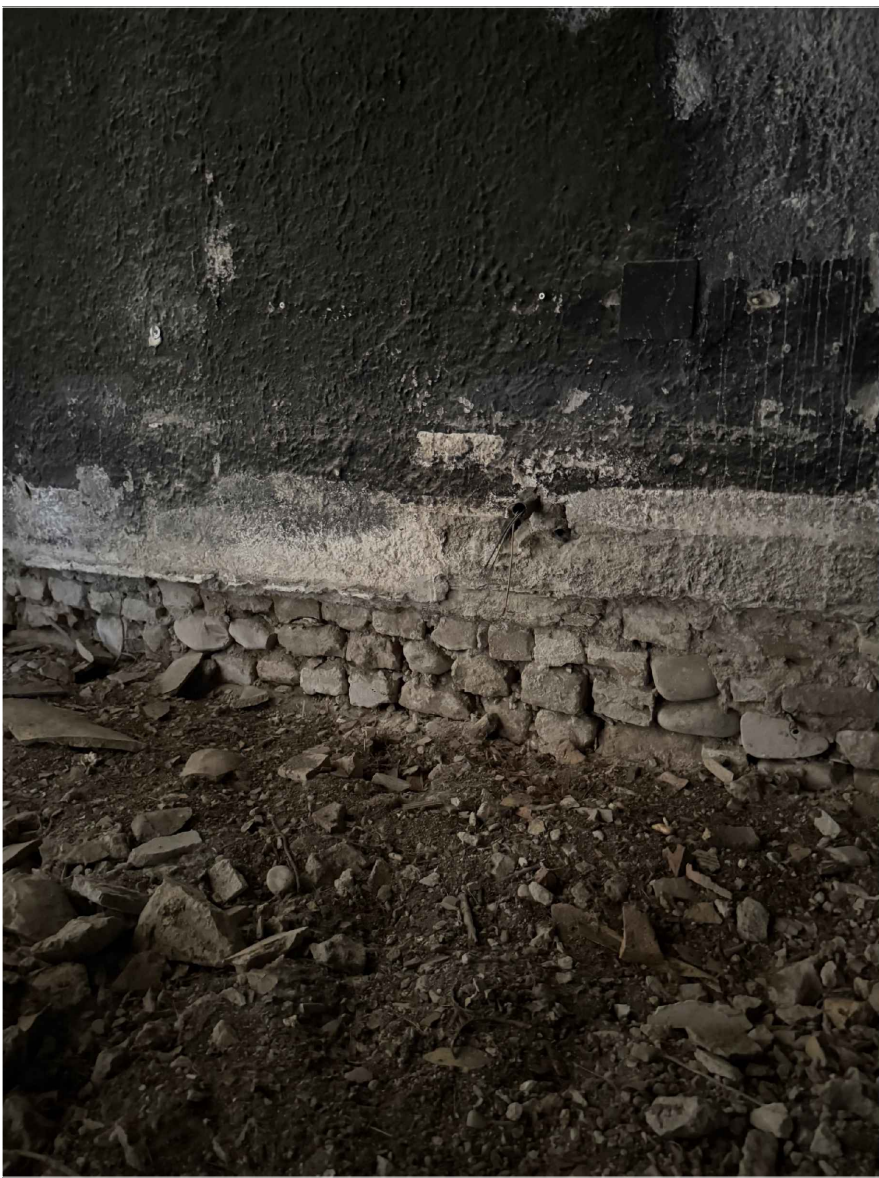

05




06




07




08

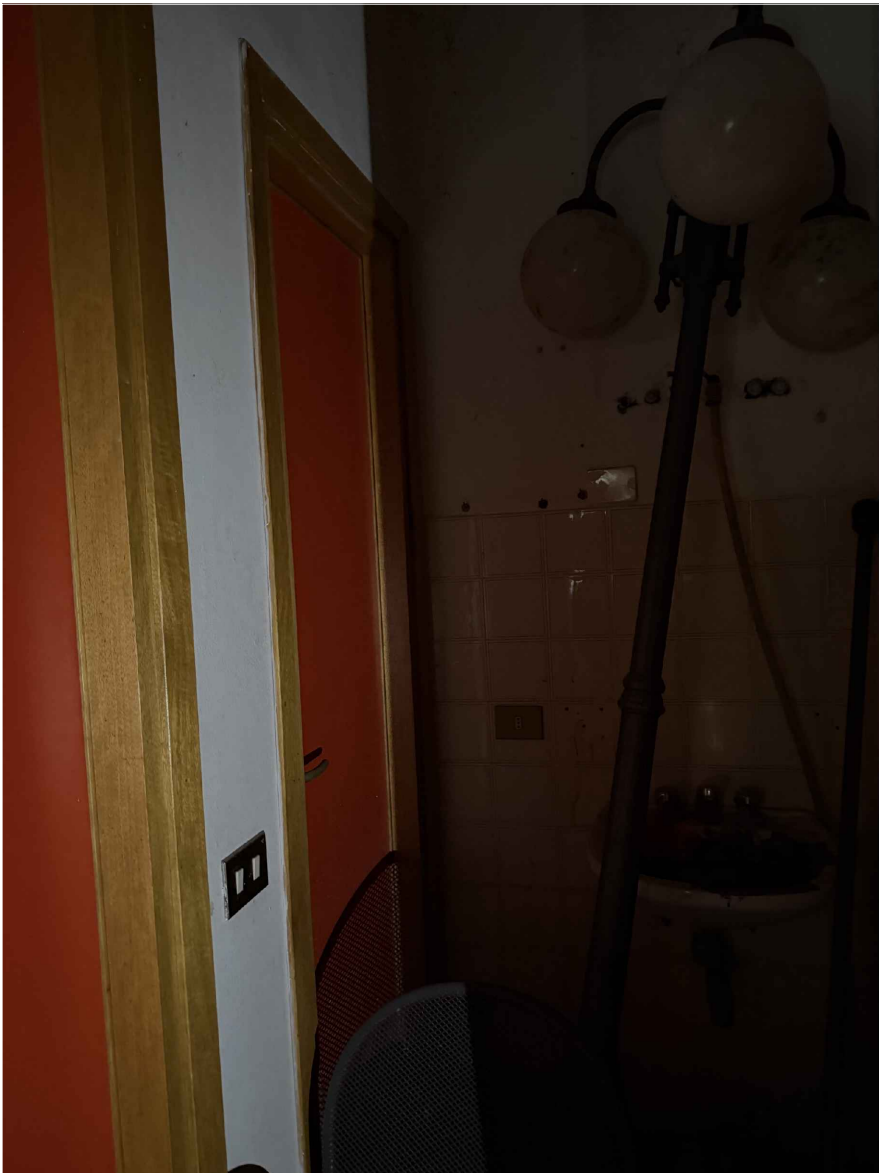

09

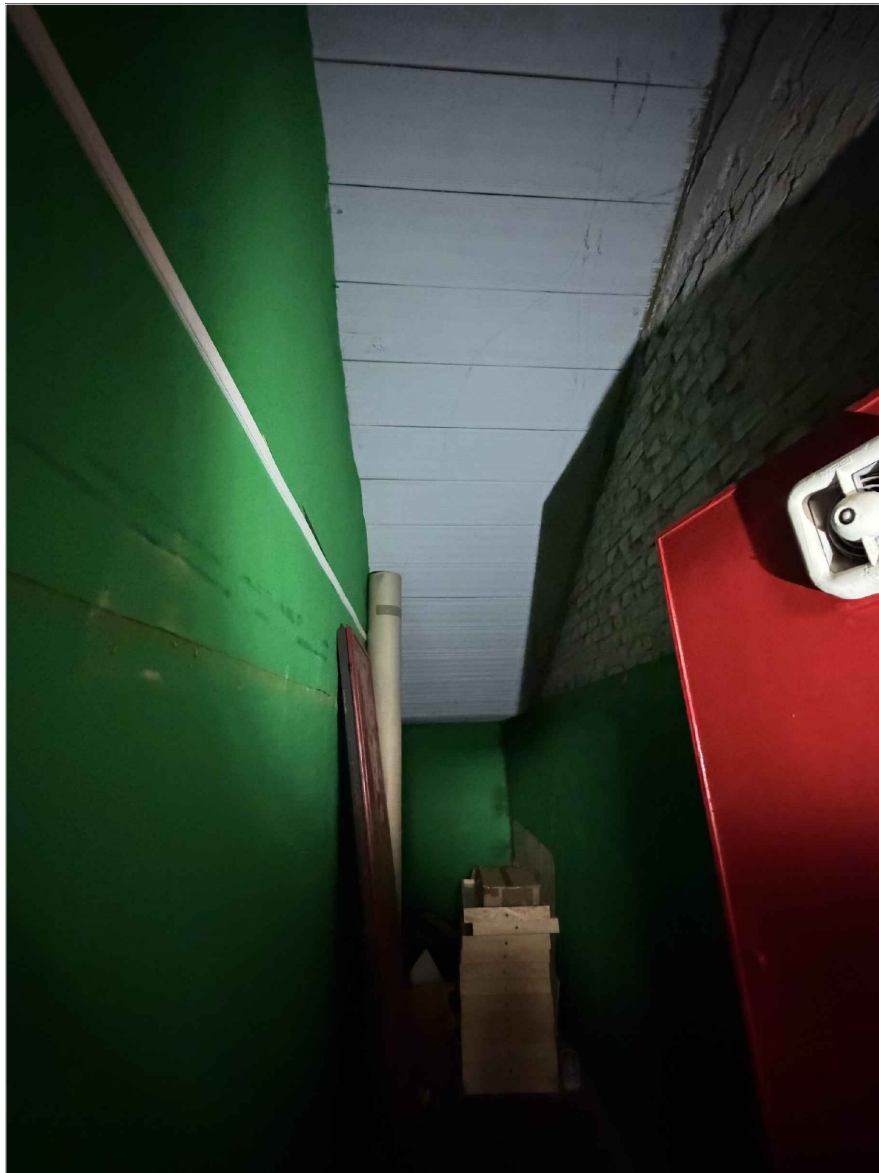

10

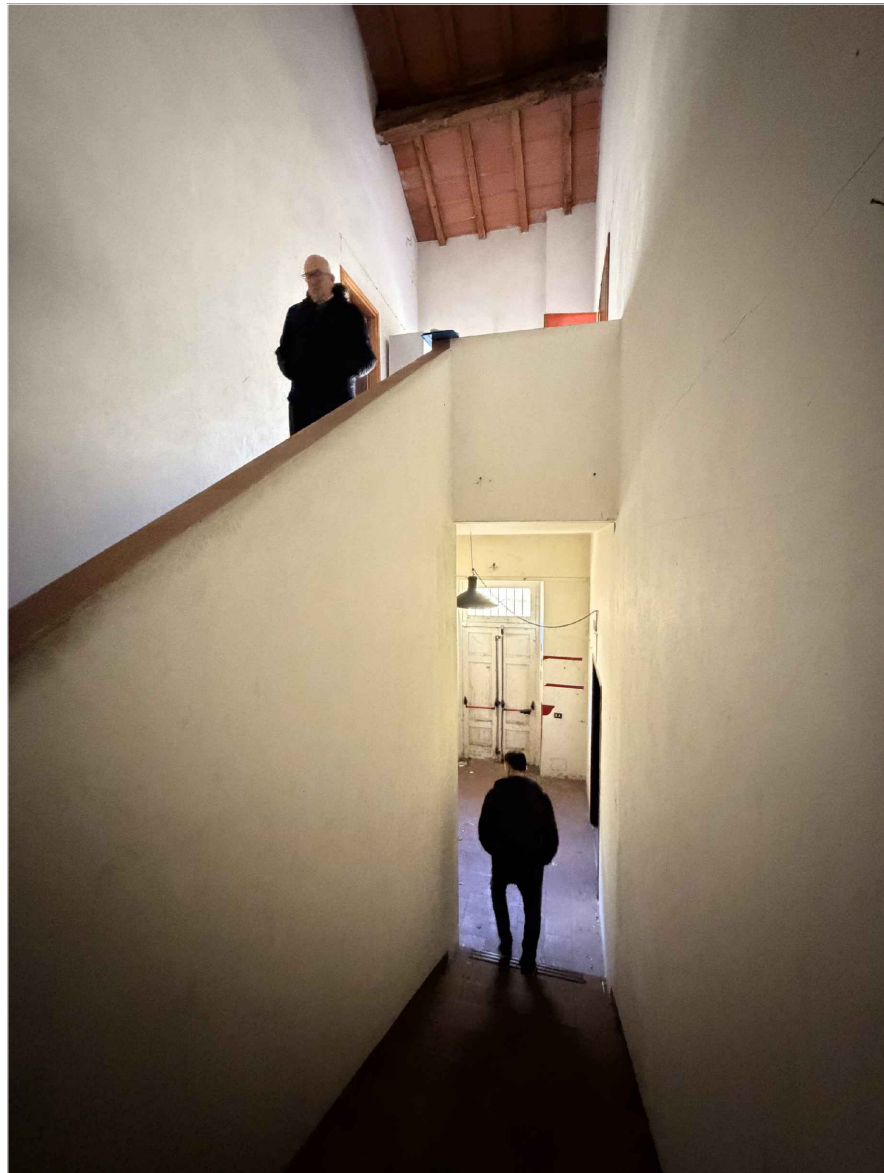

11



12