


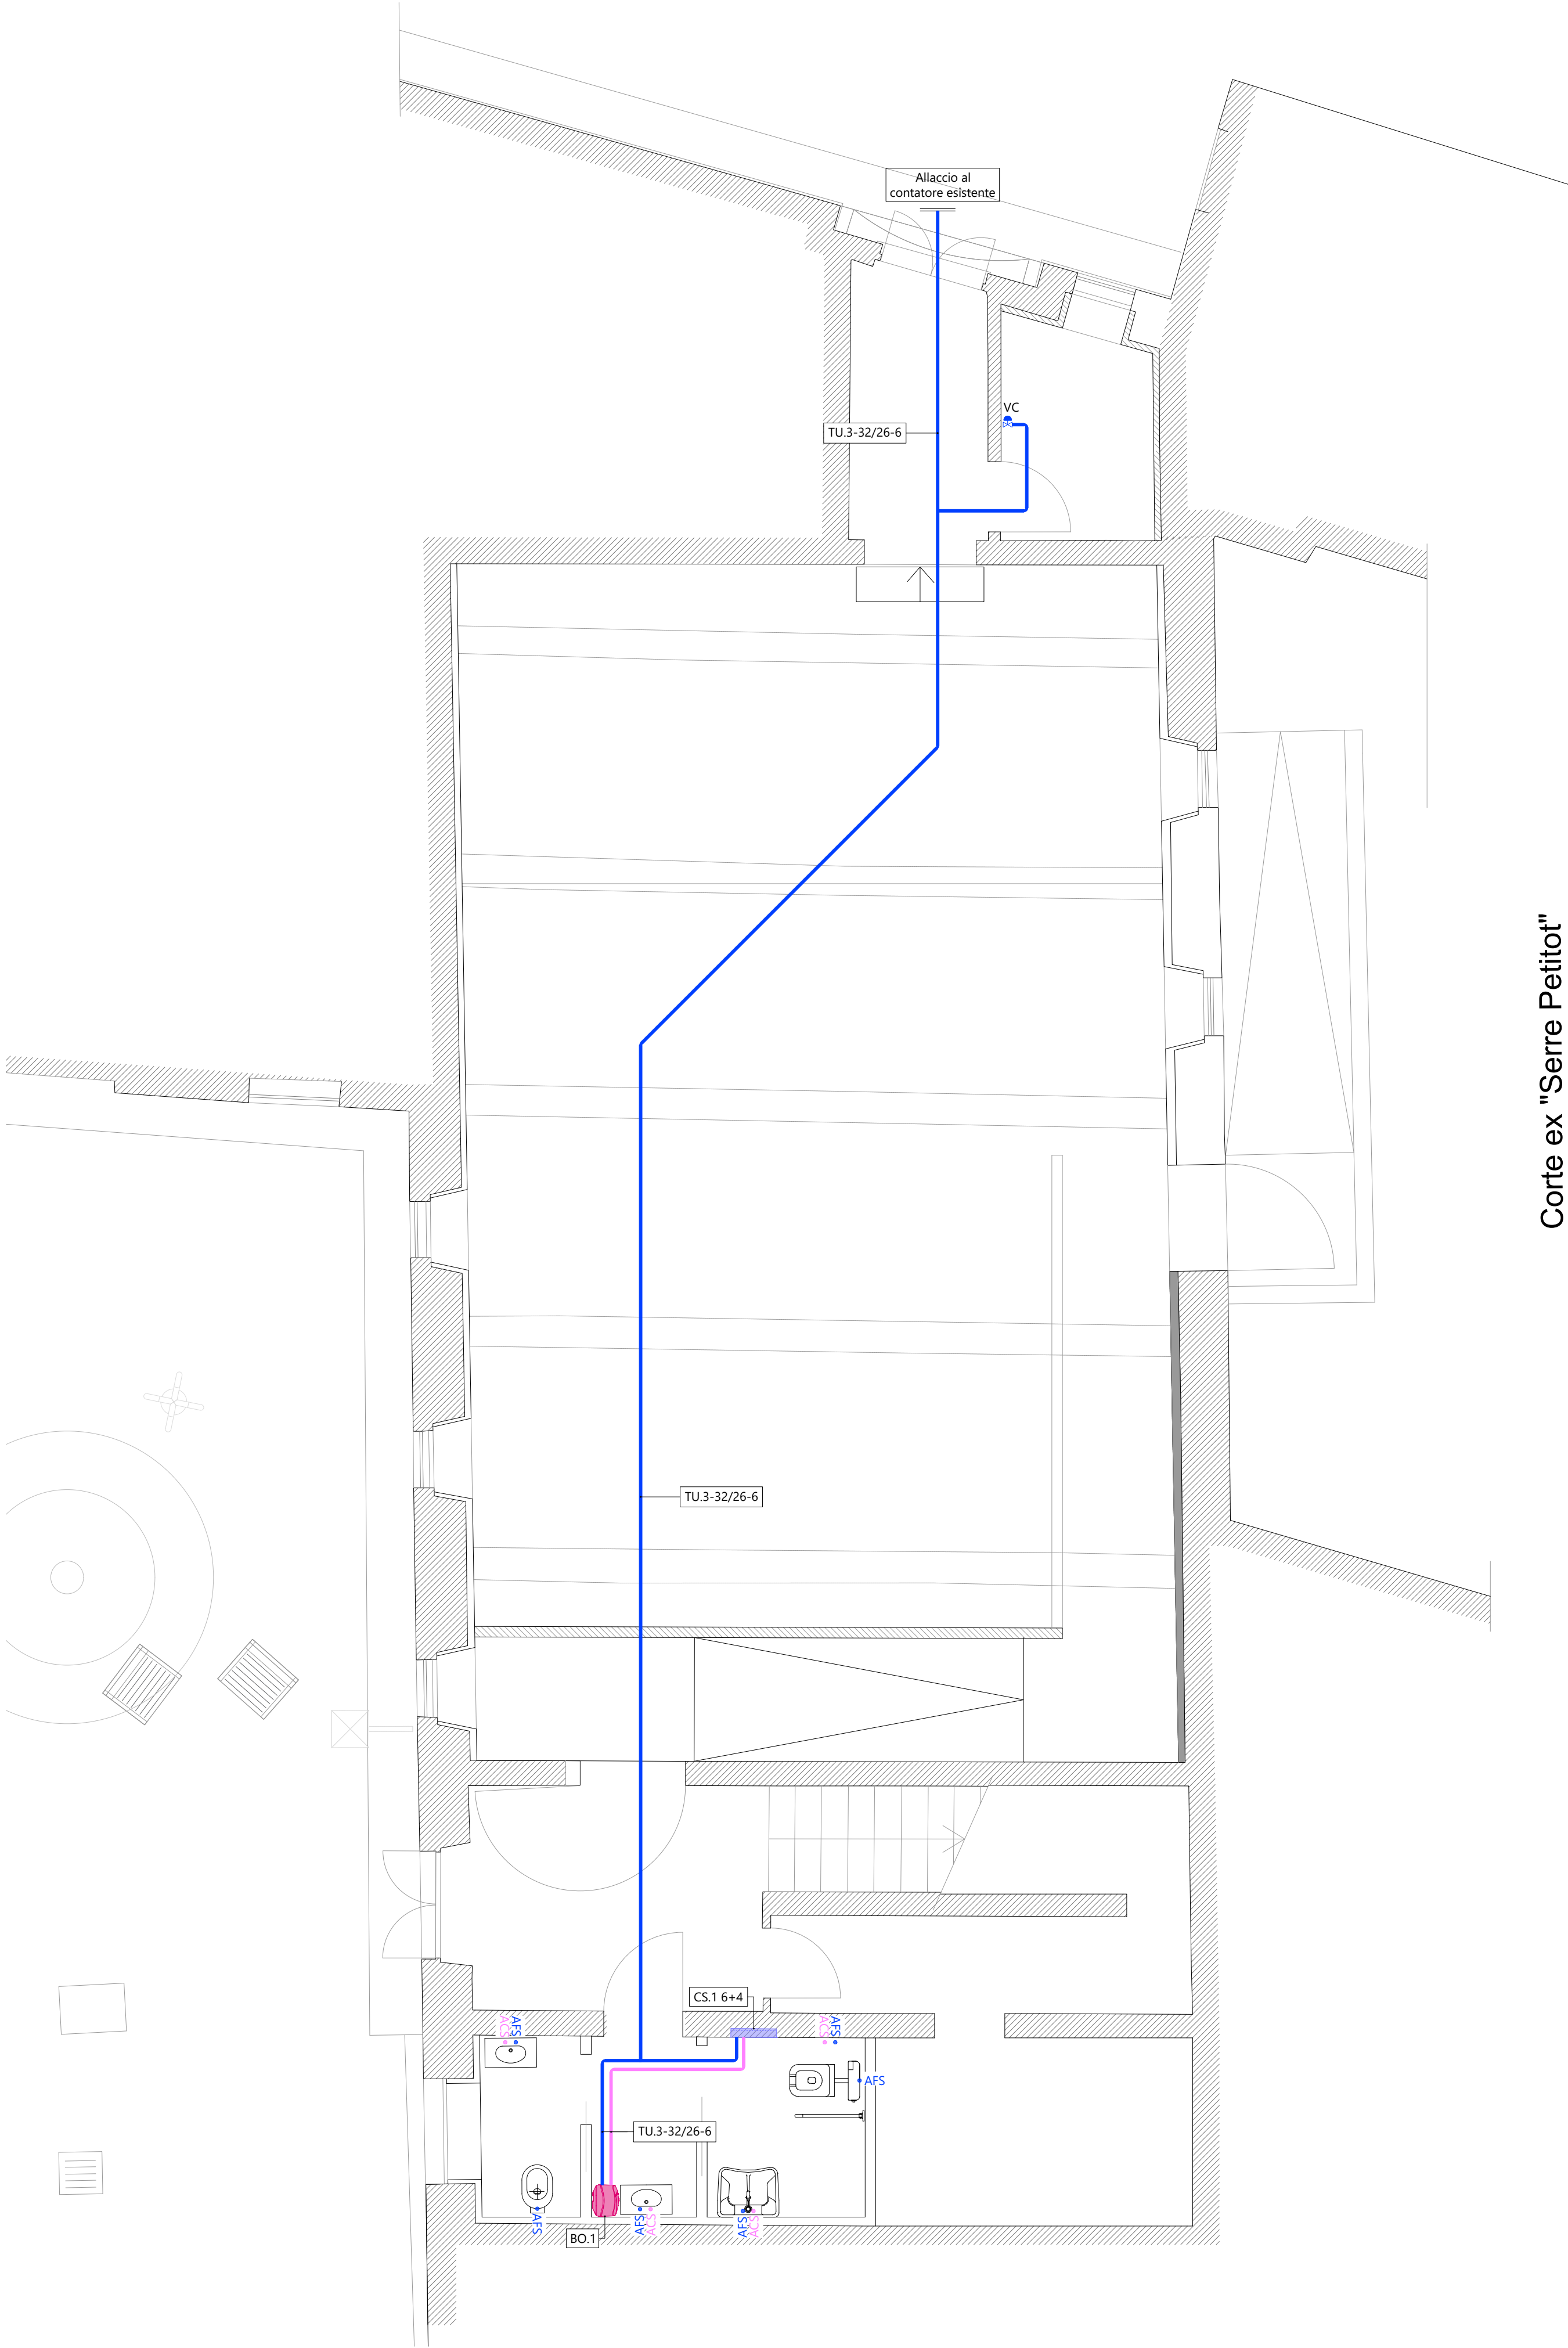

Corte ex "Serre Petitot"

LEGENDA COMPONENTI

CODIFICA	COMPONENTE	DESCRIZIONE SINTETICA
BO.1	Bollitore elettrico	Bollitore elettrico per installazione sopralavello, capacità di accumulo pari a 30 lt, potenza elettrica assorbita 1.5 kW. Specifiche come da disciplinare tecnico. Dimensioni (LxPxH): 447x410x447 mm. Marca Ariston mod Andris Lux 30/5 o similare
CS	Collettore sanitario	Coppia di collettori per acqua calda e fredda sanitaria, completo di cassetta di contenimento e rubinetti di intercettazione. Specifiche ed accessori come da disciplinare tecnico.
ACS AFS	Punti di alimentazione	Punto di alimentazione utenza acqua fredda (afs) e calda sanitaria (acs).
TU.3	Tubazione in multistrato preisolato	Tubazione realizzata in multistrato preisolato per impiego con acqua sanitaria, nei diametri e spessori indicati negli elaborati grafici. Campo di utilizzo e specifiche come da disciplinare tecnico.
VC	Valvole di intercettazione	Valvole di intercettazione a cappuccio per installazione a parete.

NOTE:

- Tutti gli allacci alle utenze saranno realizzati con tubazione in multistrato De16;
- L'installazione di ogni componente deve essere tassativamente realizzata nella più rigorosa osservanza di quanto previsto dal manuale di montaggio del medesimo.

NOTE ISOLAMENTO TERMICO TUBAZIONI:

- conformemente a quanto previsto dal DPR 412/93 tutte le tubazioni delle reti di distribuzione dei fluidi caldi in fase liquida o vapore degli impianti termici devono essere coibentate con materiale isolante il cui spessore minimo è fissato in funzione del diametro della tubazione espresso in mm e della conduttività termica utile del materiale isolante espressa W/mK alla temperatura di 40° C. La coibentazione dovrà essere realizzata su tutte le tubazioni con rivestimento senza interruzione di continuità;
- gli spessori di isolamento andranno utilizzati come specificato nella normativa, ossia considerando il 100% dello spessore per tutti i tratti installati in esterno e/o in locali non climatizzati (es cavedi) ed al 30% per installazioni in ambiente climatizzato a vista o in traccia.

DISEGNO NON VALIDO AI FINI ARCHITETTONICI.

LEGENDA TUBAZIONI	
SIMBOLO	COMPONENTE
ACS	Tubazioni acqua calda sanitaria
AFS	Tubazioni acqua fredda sanitaria

CODIFICA TUBAZIONI

Tutte le tubazioni verranno indicate secondo la seguente codifica.

TU.1

-

Ø2"

-

19

Codice tubazione da disciplinare tecnico

TU.1: diametro esterno x spessore
TU.2: diametro esterno/interno
TU.3: diametro esterno/interno

Spessore isolamento



Comune di Parma
Settore Opere Pubbliche

Responsabile Unico del Progetto:

ARCH. ANNA MASCIARELLI - Settore Opp. Pubbliche - Comune di Parma

Progetto generale dell'intervento

Ing. Matteo Pè via Cecati 11 - 42123 Reggio Emilia pe@st-cigarini.it
Studio associato Cigarini

Consulente progetto architettonico

ARCH. ANDREA OLIVA via L. Ariosto 17 - 42121 Reggio Emilia andrea@oltaarchitettura.it
Con:

Ing. Giacomo Fabbi
Arch. Gabriele Nicoli
Arch. Luca Paroli
Arch. Marinella Soliani

Consulenti progetto impianti meccanici:

Ing. Simone Ghinelli Borgo della Saintrara 4 - 43121 Parma s.ghinelli@studiodelos.it
Studio Delos ingegneri associati

Consulenti progetto impianti elettrici e speciali:

Ing. Pier Giorgio Nasuti Borgo della Saintrara 4 - 43121 Parma p.nasuti@studiodelos.it
Studio Delos ingegneri associati

Coordinamento della Sicurezza in fase di progettazione

Arch. Vincenzo Mainardi Borgo della Saintrara 4 - 43121 Parma v.mainardi@monarchitetto.it

CUP I93D21001400004

CUI L00162210348202500070

CIG B9BA5C99DD

IL GIARDINO RITROVATO

Riquilificazione edifici storici del Parco Ducale: Teatro del Vicolo e P.le Serventi - Lotto 2

Progetto di Fattibilità Tecnica ed Economica (PFTE)

revisione:	data:	descrizione:	redatto da:	controllato da:	approvato da:
01	29/05/2026	emissione	Ing. Simone Ghinelli	Ing. Simone Ghinelli	Ing. Simone Ghinelli
02					
03					

Progetto finanziato da:



Titolo elaborato:

IMPIANTI MECCANICI
Impianto idrico - sanitario

Numero elaborato:

F.IM.02

Formato:

630 x 594 mm

Scala:

1:50

File:

cartiglio.dwg

E' vietata la riproduzione e diffusione in qualsiasi forma. Tutti i diritti sono riservati nei termini di legge al Comune di Parma