


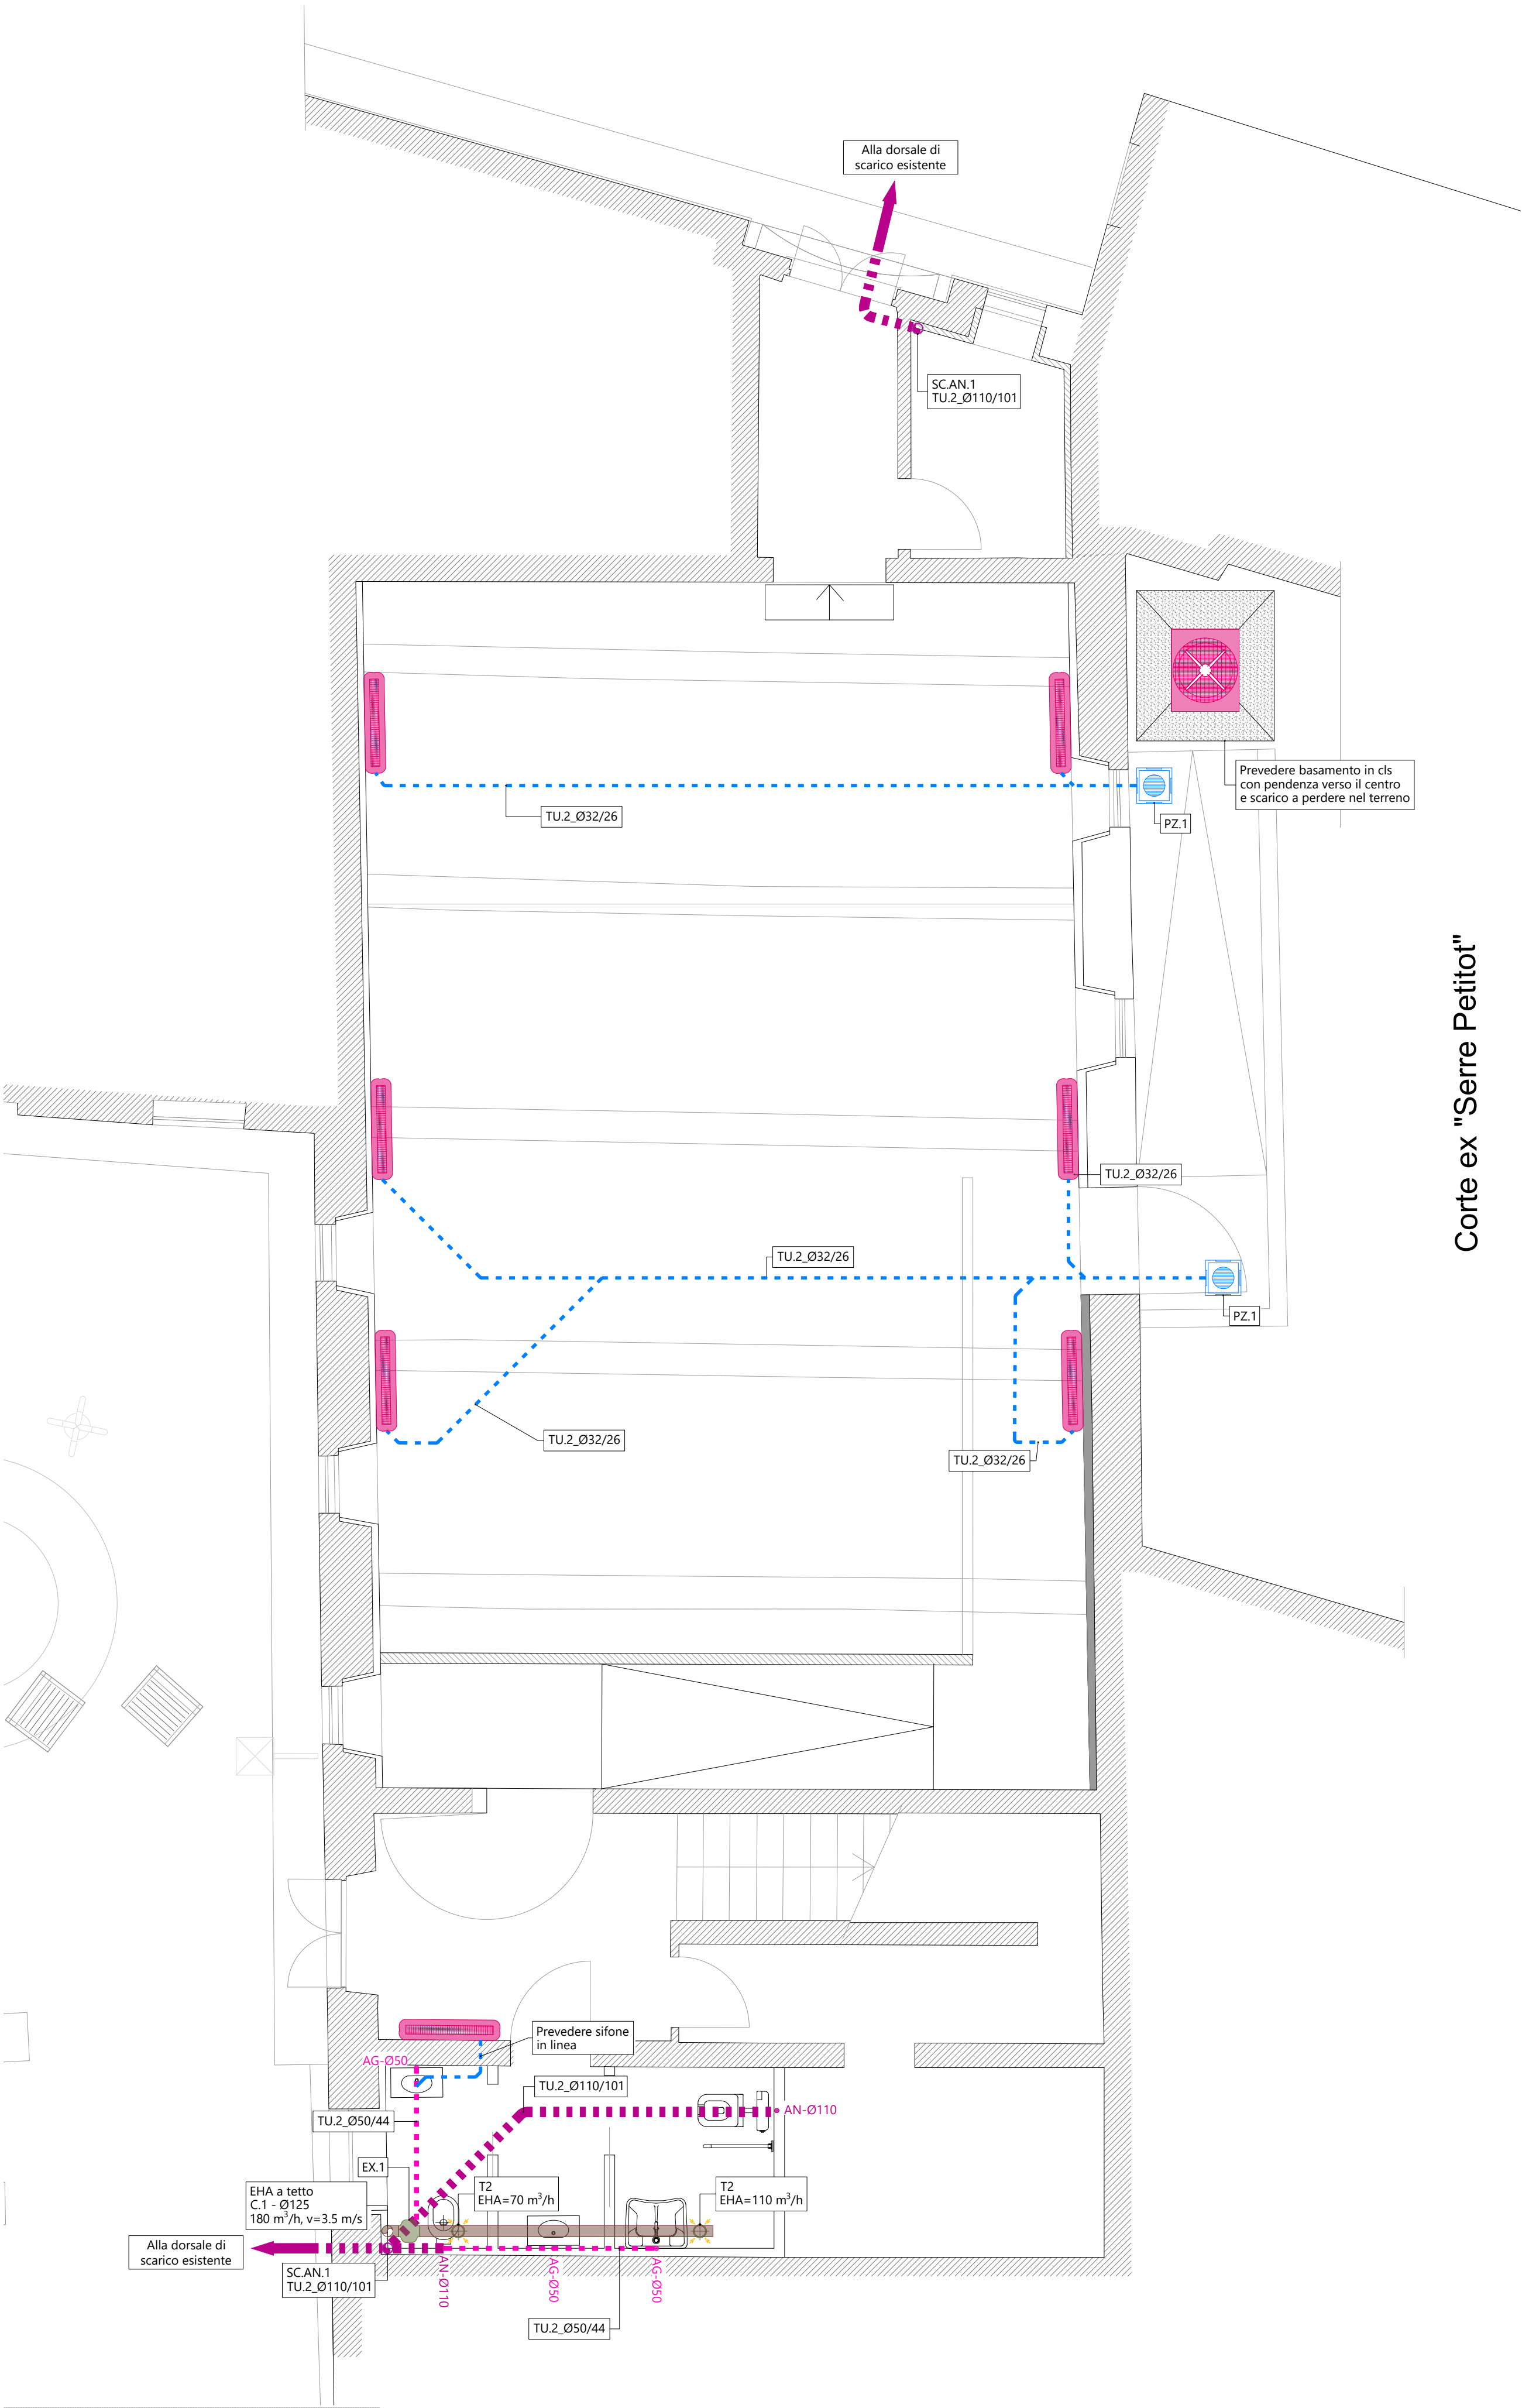

LEGENDA COMPONENTI		
CODIFICA	COMPONENTE	DESCRIZIONE SINTETICA
AN AG	Punti di scarico	Indicazione dei punti di scarico acque nere (AN), grigie (AG) o bianche (AB), con indicazione del diametro.
SCAN	Colonna di scarico	Colonna di scarico acque nere portata in copertura con apposito terminale di ventilazione, diametro indicato negli elaborati grafici. Specifiche ed accessori come da disciplinare tecnico.
PZ.1	Pozzetto perdente	Pozzetto esterno a perdere per scarico condense.
C.1	Condotto in lamiera	Condotto circolare in lamiera zincata isolato, nei diametri indicati negli elaborati grafici. Specifiche come da disciplinare tecnico.
TU.2	Tubazione in polietilene alta densità PEHD	Tubazione realizzata in polietilene ad alta densità PEHD per acque di scarico, nei diametri e spessori indicati negli elaborati grafici. Campo di utilizzo e specifiche come da disciplinare tecnico.
EX.1	Estrattore	Aspiratore centrifugo assiale in acciaio, portata 180 m³/h. Specifiche come da disciplinare tecnico. Dimensioni (DxL): 225x239 mm. Marca Vortice mod CA 125 MD o similare.
T2	Valvola di ventilazione	Valvola di ventilazione circolare, dimensioni indicate negli elaborati grafici. Specifiche come da disciplinare tecnico.

NOTE:
- le tubazioni di scarico in polietilene ad alta densità saranno utilizzate per le acque bianche per gli condensa delle unità tecnologiche (AB);
- L'installazione di ogni componente deve essere tassativamente realizzata nella più rigorosa osservanza di quanto previsto dal manuale di montaggio del medesimo.

DISEGNO NON VALIDO AI FINI ARCHITETTONICI.

LEGENDA TUBAZIONI	
SIMBOLO	COMPONENTE
	AN Tubazioni acque nere
	AG Tubazioni acque grigie
	AB Tubazioni acque bianche

CODIFICA TUBAZIONI	
Tutte le tubazioni verranno indicate secondo la seguente codifica.	
Codice tubazione da disciplinare tecnico	
TU.1: diametro esterno x spessore TU.2: diametro esterno/interno TU.3: diametro esterno/interno	
Spessore isolamento	

	Responsabile Unico del Progetto: ARCH. ANNA MASCIARELLI - Settore Opp. Pubbliche - Comune di Parma
	Progetto generale dell'intervento Ing. Matteo Pè via Cecati 111 - 42123 Reggio Emilia pe@st-cigarini.it Studio associato Cigarini
	Consulente progetto architettonico ARCH. ANDREA OLIVA via L. Ariosto 17 - 42121 Reggio Emilia andrea@oltaarchitettura.it Con: Ing. Giacomo Fabbì Arch. Gabriele Nicoli Arch. Luca Paroli Arch. Marinella Soliani
	Consulenti progetto impianti meccanici: Ing. Simone Ghinelli Borgo della Saintrara 4 - 43121 Parma s.ghinelli@studiodelos.it Studio Delos ingegneri associati
	Consulenti progetto impianti elettrici e speciali: Ing. Pier Giorgio Nasuti Borgo della Saintrara 4 - 43121 Parma p.nasuti@studiodelos.it Studio Delos ingegneri associati
Coordinamento della Sicurezza in fase di progettazione Arch. Vincenzo Mainardi Borgo della Saintrara 4 - 43121 Parma v.mainardi@monarchitetto.it	

CUP I93D21001400004 CUI L00162210348202500070 CIG B9BA5C99DD

IL GIARDINO RITROVATO

Riquilificazione edifici storici del Parco Ducale: Teatro del Vicolo e P.le Serventi - Lotto 2

Progetto di Fattibilità Tecnica ed Economica (PFTE)

revisione:	data:	descrizione:	redatto da:	controllato da:	approvato da:
01	29/05/2026	emissione	Ing. Simone Ghinelli	Ing. Simone Ghinelli	Ing. Simone Ghinelli
02					
03					

Progetto finanziato da:



Titolo elaborato: IMPIANTI MECCANICI Impianto di scarico interno	Numero elaborato: F.IM.03
Formato: 630 x 594 mm Scala: 1:50	

File: cartiglio.dwg

E' vietata la riproduzione e diffusione in qualsiasi forma. Tutti i diritti sono riservati nei termini di legge al Comune di Parma