


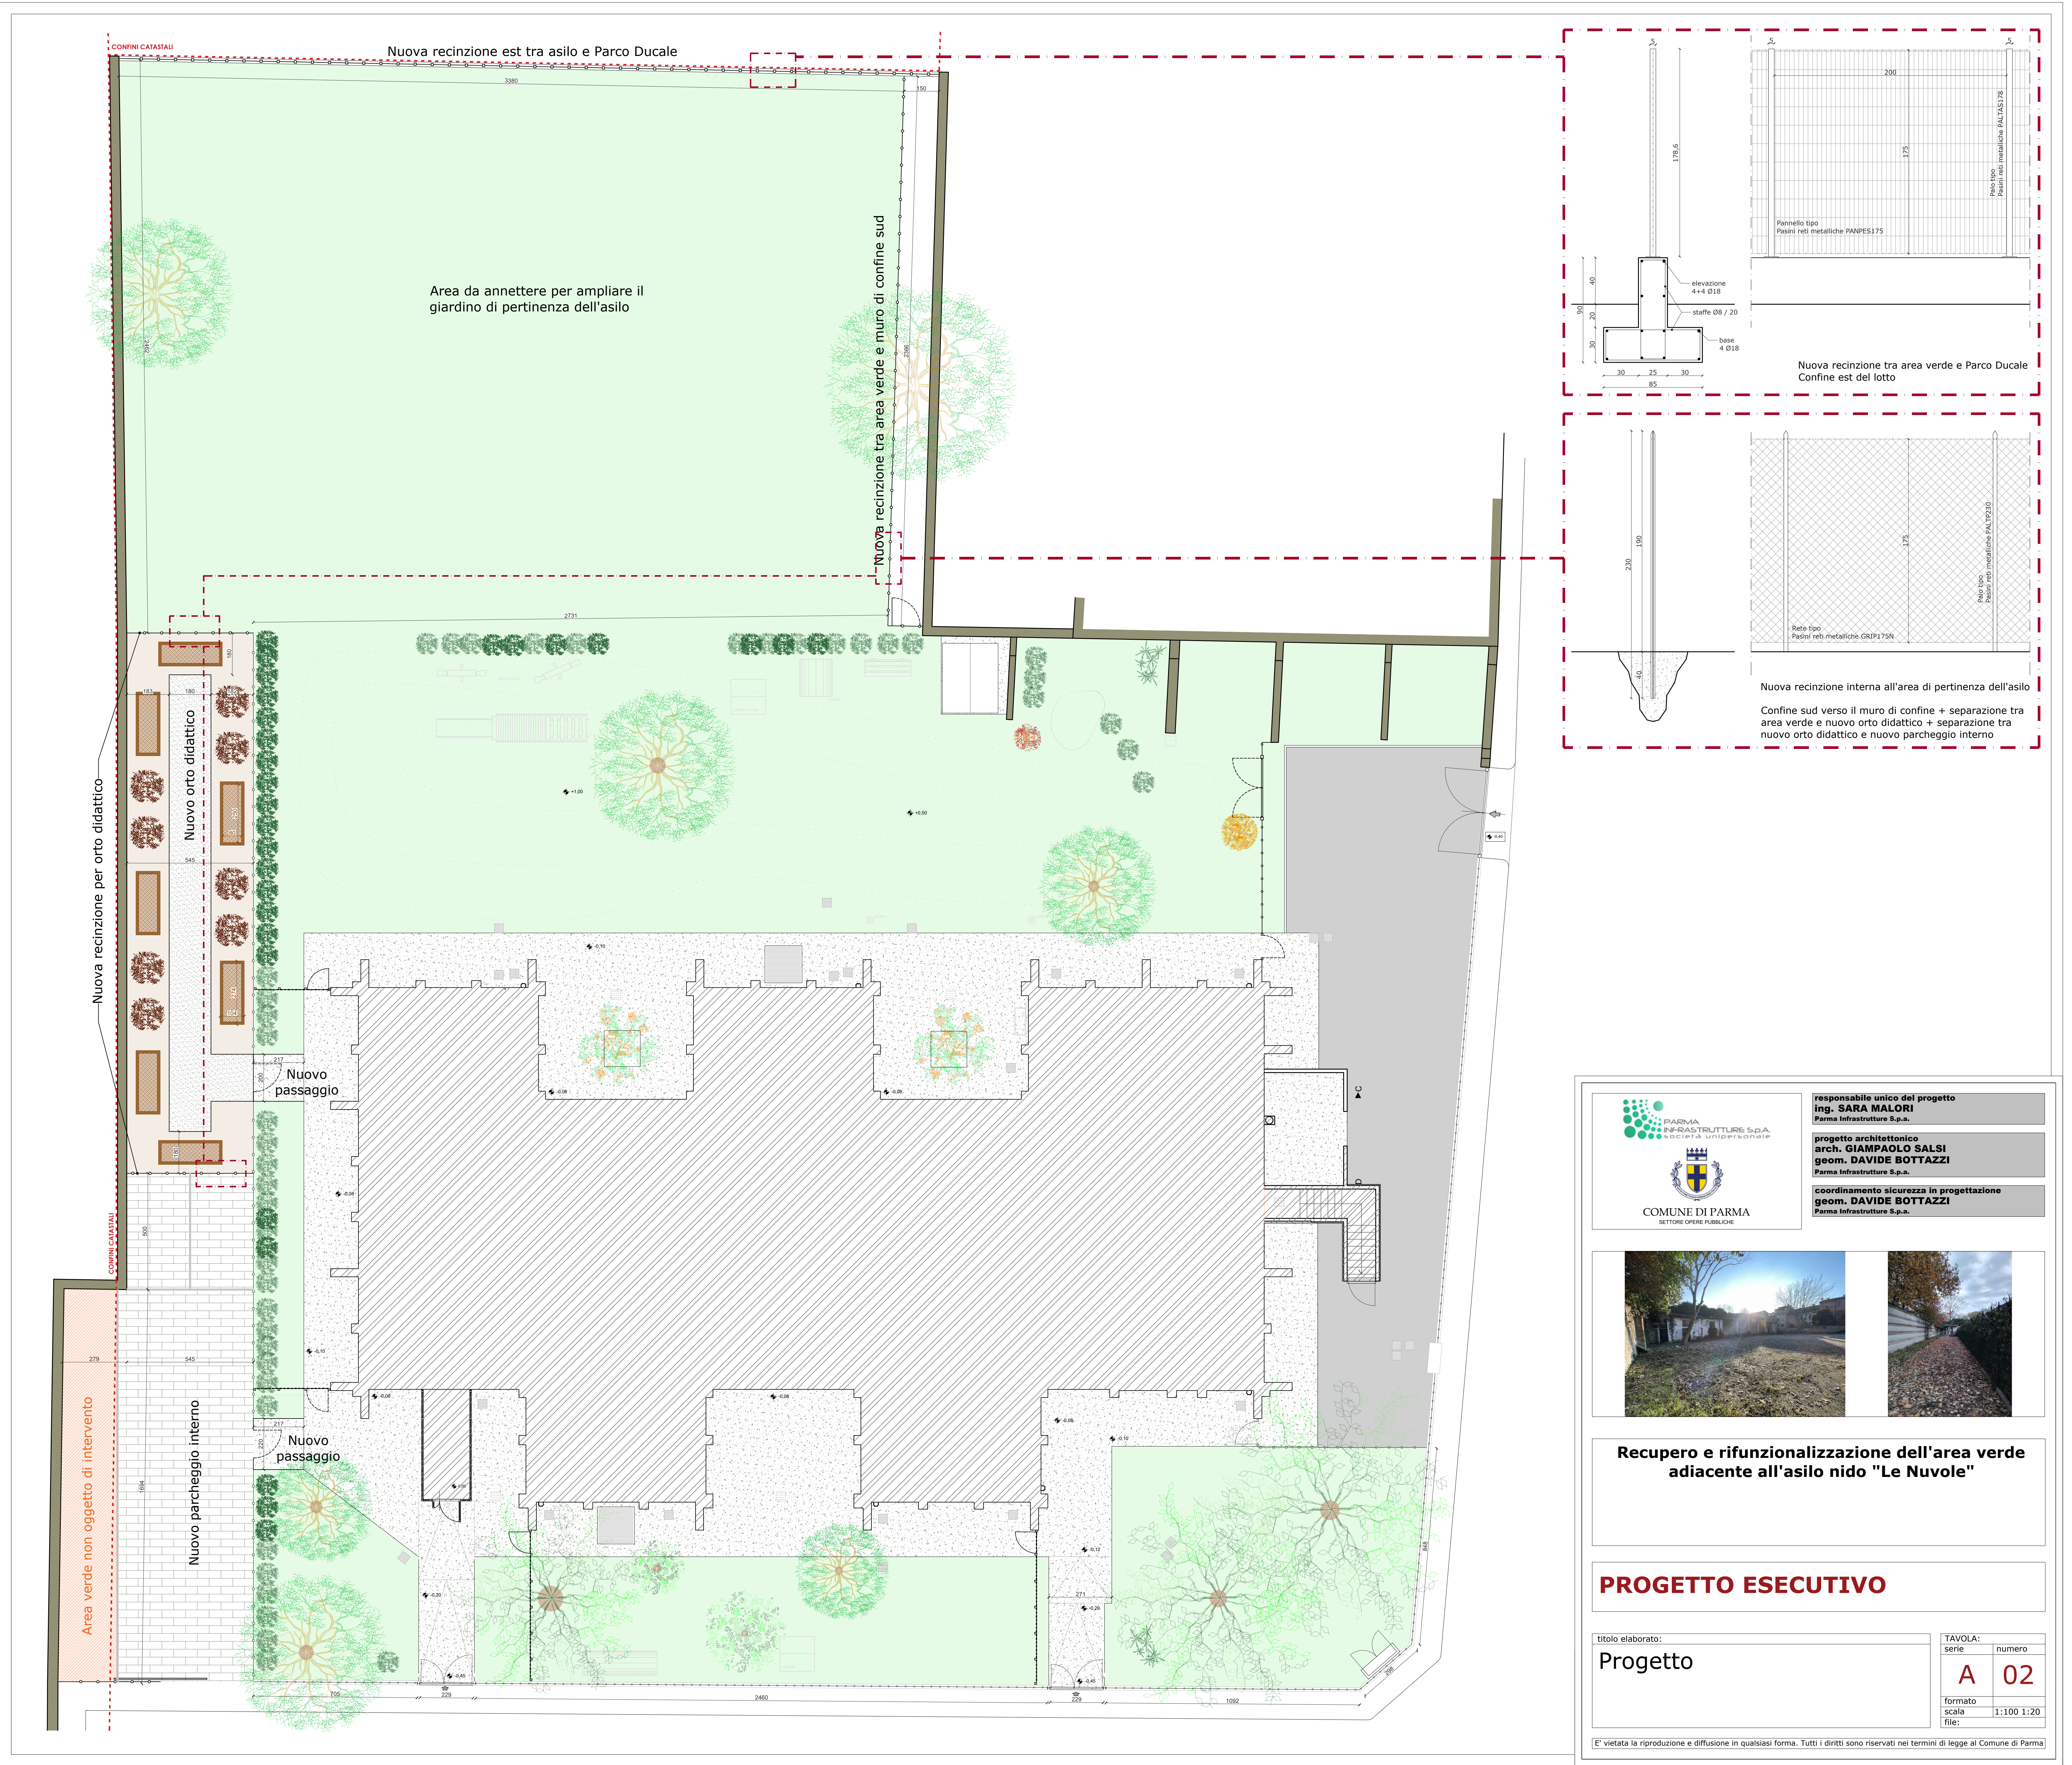

responsabile unico del progetto
ing. SARA MALORI
Parma Infrastrutture S.p.A.

progetto architettonico
arch. GIAMPAOLO SALS
geom. DAVIDE BOTTAZZI
Parma Infrastrutture S.p.A.

coordinamento sicurezza in progettazione
geom. DAVIDE BOTTAZZI
Parma Infrastrutture S.p.A.



**Recupero e rifunzionalizzazione dell'area verde
adiacente all'asilo nido "Le Nuvole"**

PROGETTO ESECUTIVO

titolo elaborato:		TAVOLA:	
Progetto		serie	numero
		A	02
		formato	
		scala	1:100 1:20
		file:	

E' vietata la riproduzione e diffusione in qualsiasi forma. Tutti i diritti sono riservati nei termini di legge al Comune di Parma