


PLANIMETRIA PIANO TERRA



PLANIMETRIA COPERTURA

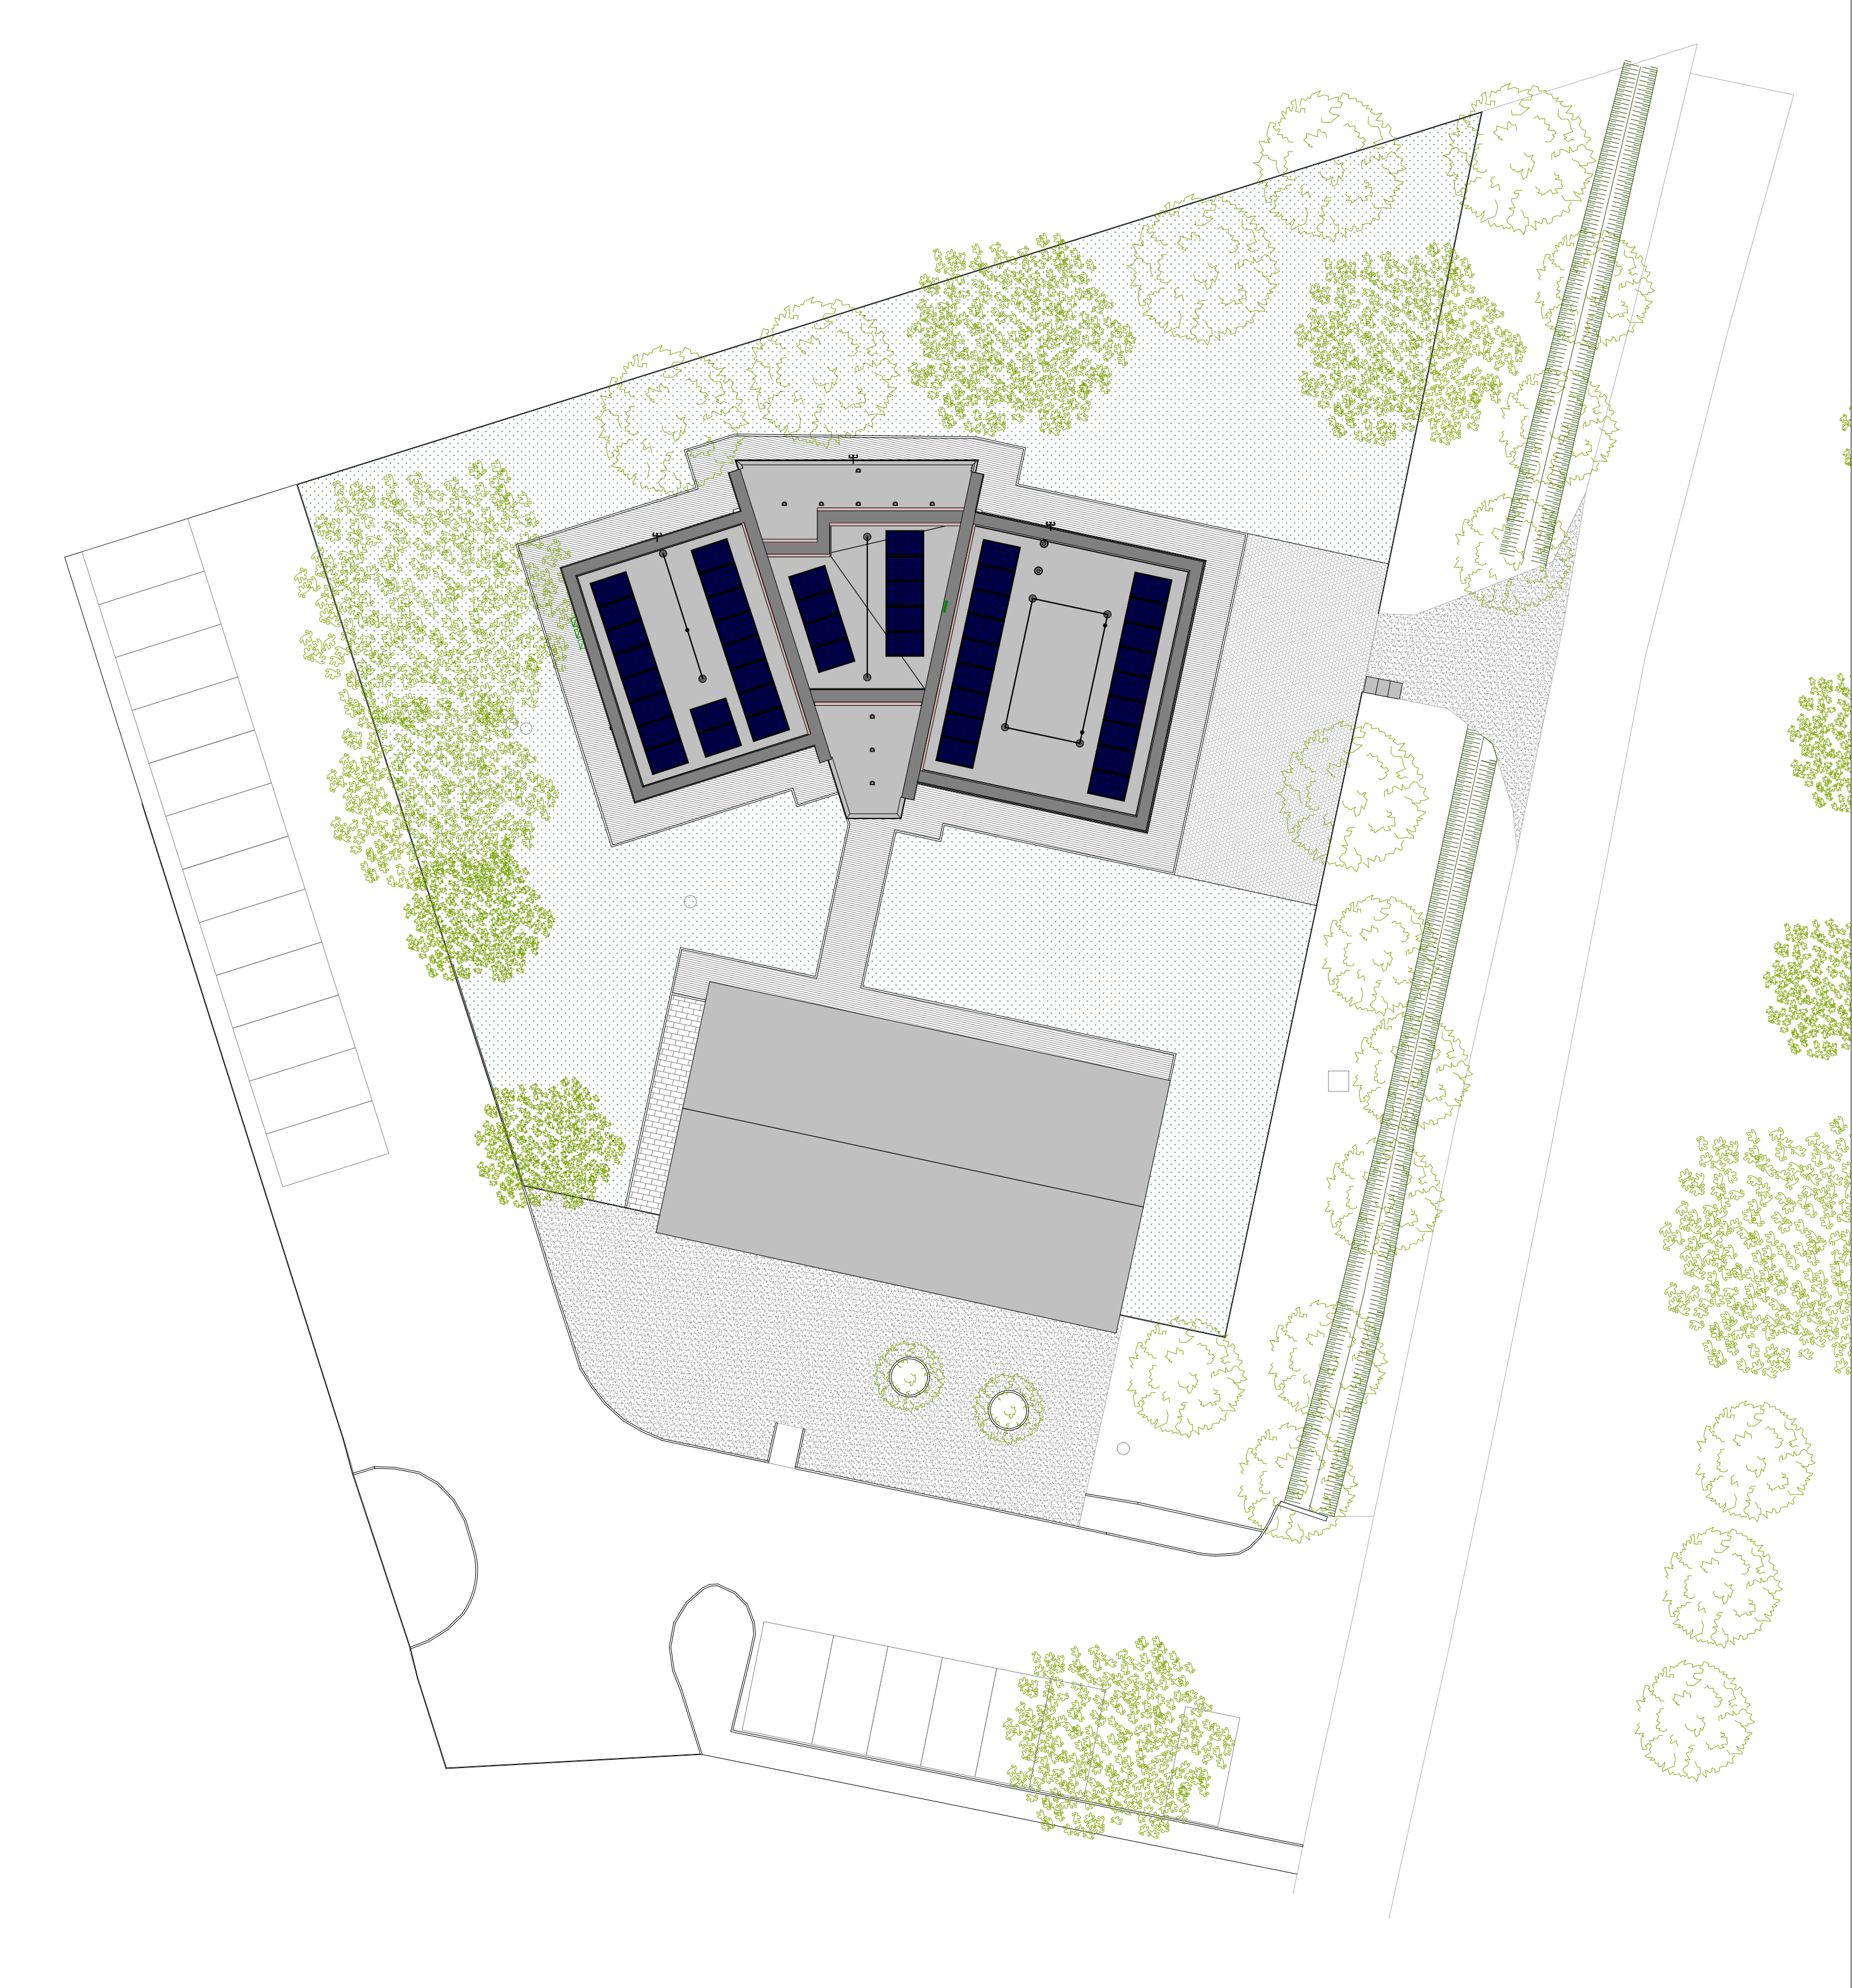

PARMA
INFRASTRUTTURE S.p.A.
società unipersonale

COMUNE DI PARMA
SETTORE OPERE PUBBLICHE

responsabile unico del progetto
arch. NICOLA SIMBOLI
Parma Infrastrutture S.p.A.

progetto architettonico
arch. MARCO SALATI
Parma Infrastrutture S.p.A.

coordinamento sicurezza in progettazione
arch. ANDREA DINI
Parma Infrastrutture S.p.A.

OPERE COMPLEMENTARI E SISTEMAZIONI AREE ESTERNE CORNOCCCHIO

CUI L02346630342202600004 - CUP D92B26000200005

PROGETTO ESECUTIVO

titolo elaborato:

Progetto - planimetria generale

TAVOLA:	
serie	numero
A	02
formato	
scala	1:200
file:	

E' vietata la riproduzione e diffusione in qualsiasi forma. Tutti i diritti sono riservati nei termini di legge al Comune di Parma