


This 3D architectural rendering illustrates the interior layout of a building, featuring several rooms and corridors. The layout is characterized by blue solar panels and various equipment labels. The rooms are labeled with ATE-PPV01, ATE-PPV02, and ATE-PPV03. The layout includes corridors and rooms with different floor colors (grey, white, and blue). The rendering shows the spatial arrangement of these elements, providing a clear view of the building's internal structure and equipment placement.

Dati generatore FV 2	
Descrizione	Generatore 2
Campo FV 2	Trina Solar Vertex 450 Wp Marca: Trina Solar Modello: 450 Potenza: 450,0 W Numero: 20 Configurazione: 1 x 10 (MPPT 1); 1 x 10 (MPPT 2) Potenza tot.: 900,0 W
Inverter	BEGHELLI 9.000W TL Marca: BEGHELLI Modello: 9.000W TL Potenza: 9000 W Numero: 1
Potenza tot.	9,00 kW

Legenda Materiali Tubazioni	
Codice	Descrizione
GDHPI	Tubazione in rame liscio in filetti con giughe in polietilene espanso a celle chiuse - UNI EN 12735-1
MLT	Tubazione in Multistrato PE-Xb/Al/PE-Xb - UNI EN ISO 12022
PPH	Tubazione di scarico in polipropilene con innesto a bicchiere - UNI 1451-1
PVCC	Tubazione di scarico in PVC per scarico condense

Legenda Condotti		
Codice	Descrizione	Spessore isolamento
Zct	Condotta rigida circolare in lamiera zincata	0 mm

Legenda Fotovoltaica	
Codice	Descrizione
ATE-INV01	Inverter Fotovoltaico 25kW
ATE-PPV01	Pannello Fotovoltaico Tipo Vertex S+ Modello TSM NEG982.8 Pw. 450w o Equivalente
ATE-QE04	Quadro Fotovoltaico

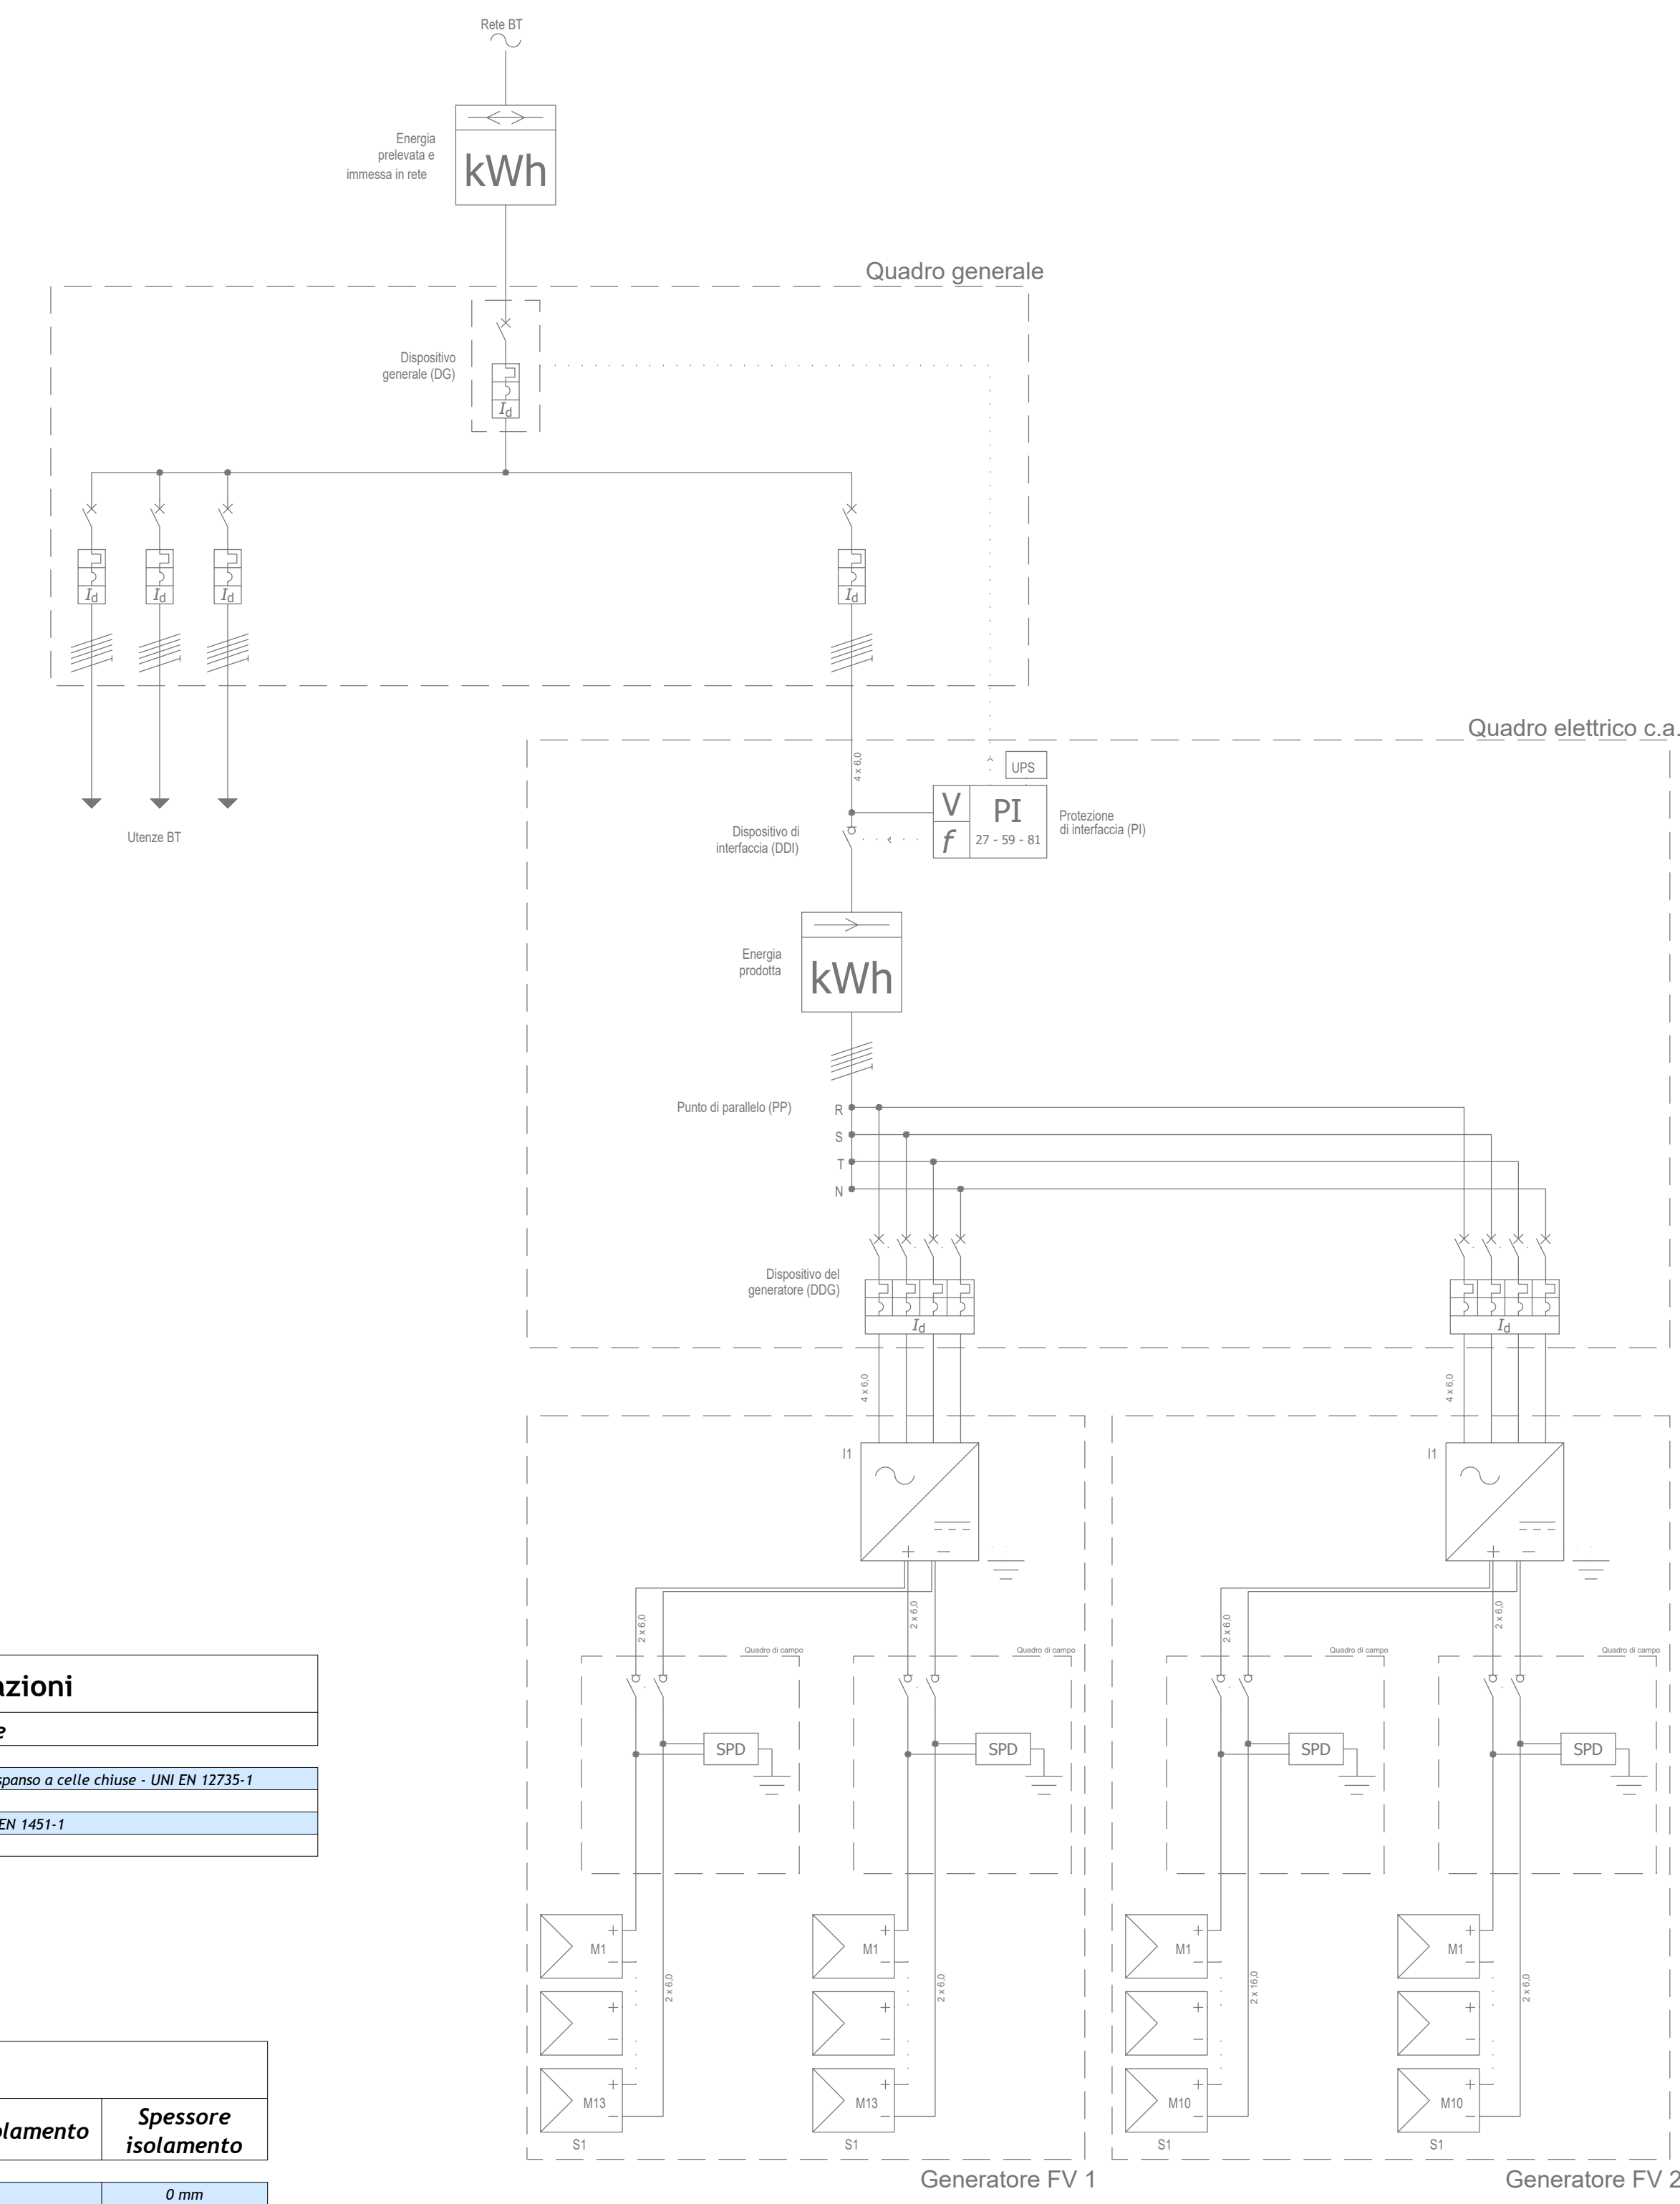

RIPRISTINO DELLE COMPARTIMENTAZIONI

Tutti gli attraversamenti dei compartimenti ad opera degli impianti meccanici ed elettrici devono essere opportunamente ripristinati ai sensi delle vigenti norme antincendio.

I prodotti e le metodologie di posa in opera devono essere rispondenti alle specifiche del produttore, alle vigenti norme di settore e a quanto impartito dalla D.L. Impianti e Professionista Prevenzioni incendi.

REFERIMENTO ARCHITETTONICO

La presente tavola deve essere presa a riferimento della sola parte impiantistica, per le parti edilizie e strutturali consultare i relativi progetti.



COMUNE DI PARMA
SETTORE OPERE PUBBLICHE

responsabile unico del progetto
arch. NICOLA SIMBOLI
Parma Infrastrutture S.p.A.

progetto architettonico
arch. MARCO SALATI
Parma Infrastrutture S.p.A.

coordinamento sicurezza in progettazione
arch. ANDREA DINI
Parma Infrastrutture S.p.A.




OPERE COMPLEMENTARI E SISTEMAZIONI AREE ESTERNE CORNOCCCHIO

CUI L02346630342202600004 - CUP D92B26000200005

titolo elaborato:	TAVOLA:	
Progetto - copertura	serie	numero
	A	05
	formato	
	scala	1:50
	file:	

VOLTA:	
ie	numero
A	05
mato	
ia	1:50
:	

E' vietata la riproduzione e diffusione in qualsiasi forma. Tutti i diritti sono riservati nei termini di legge al Comune di Parma