

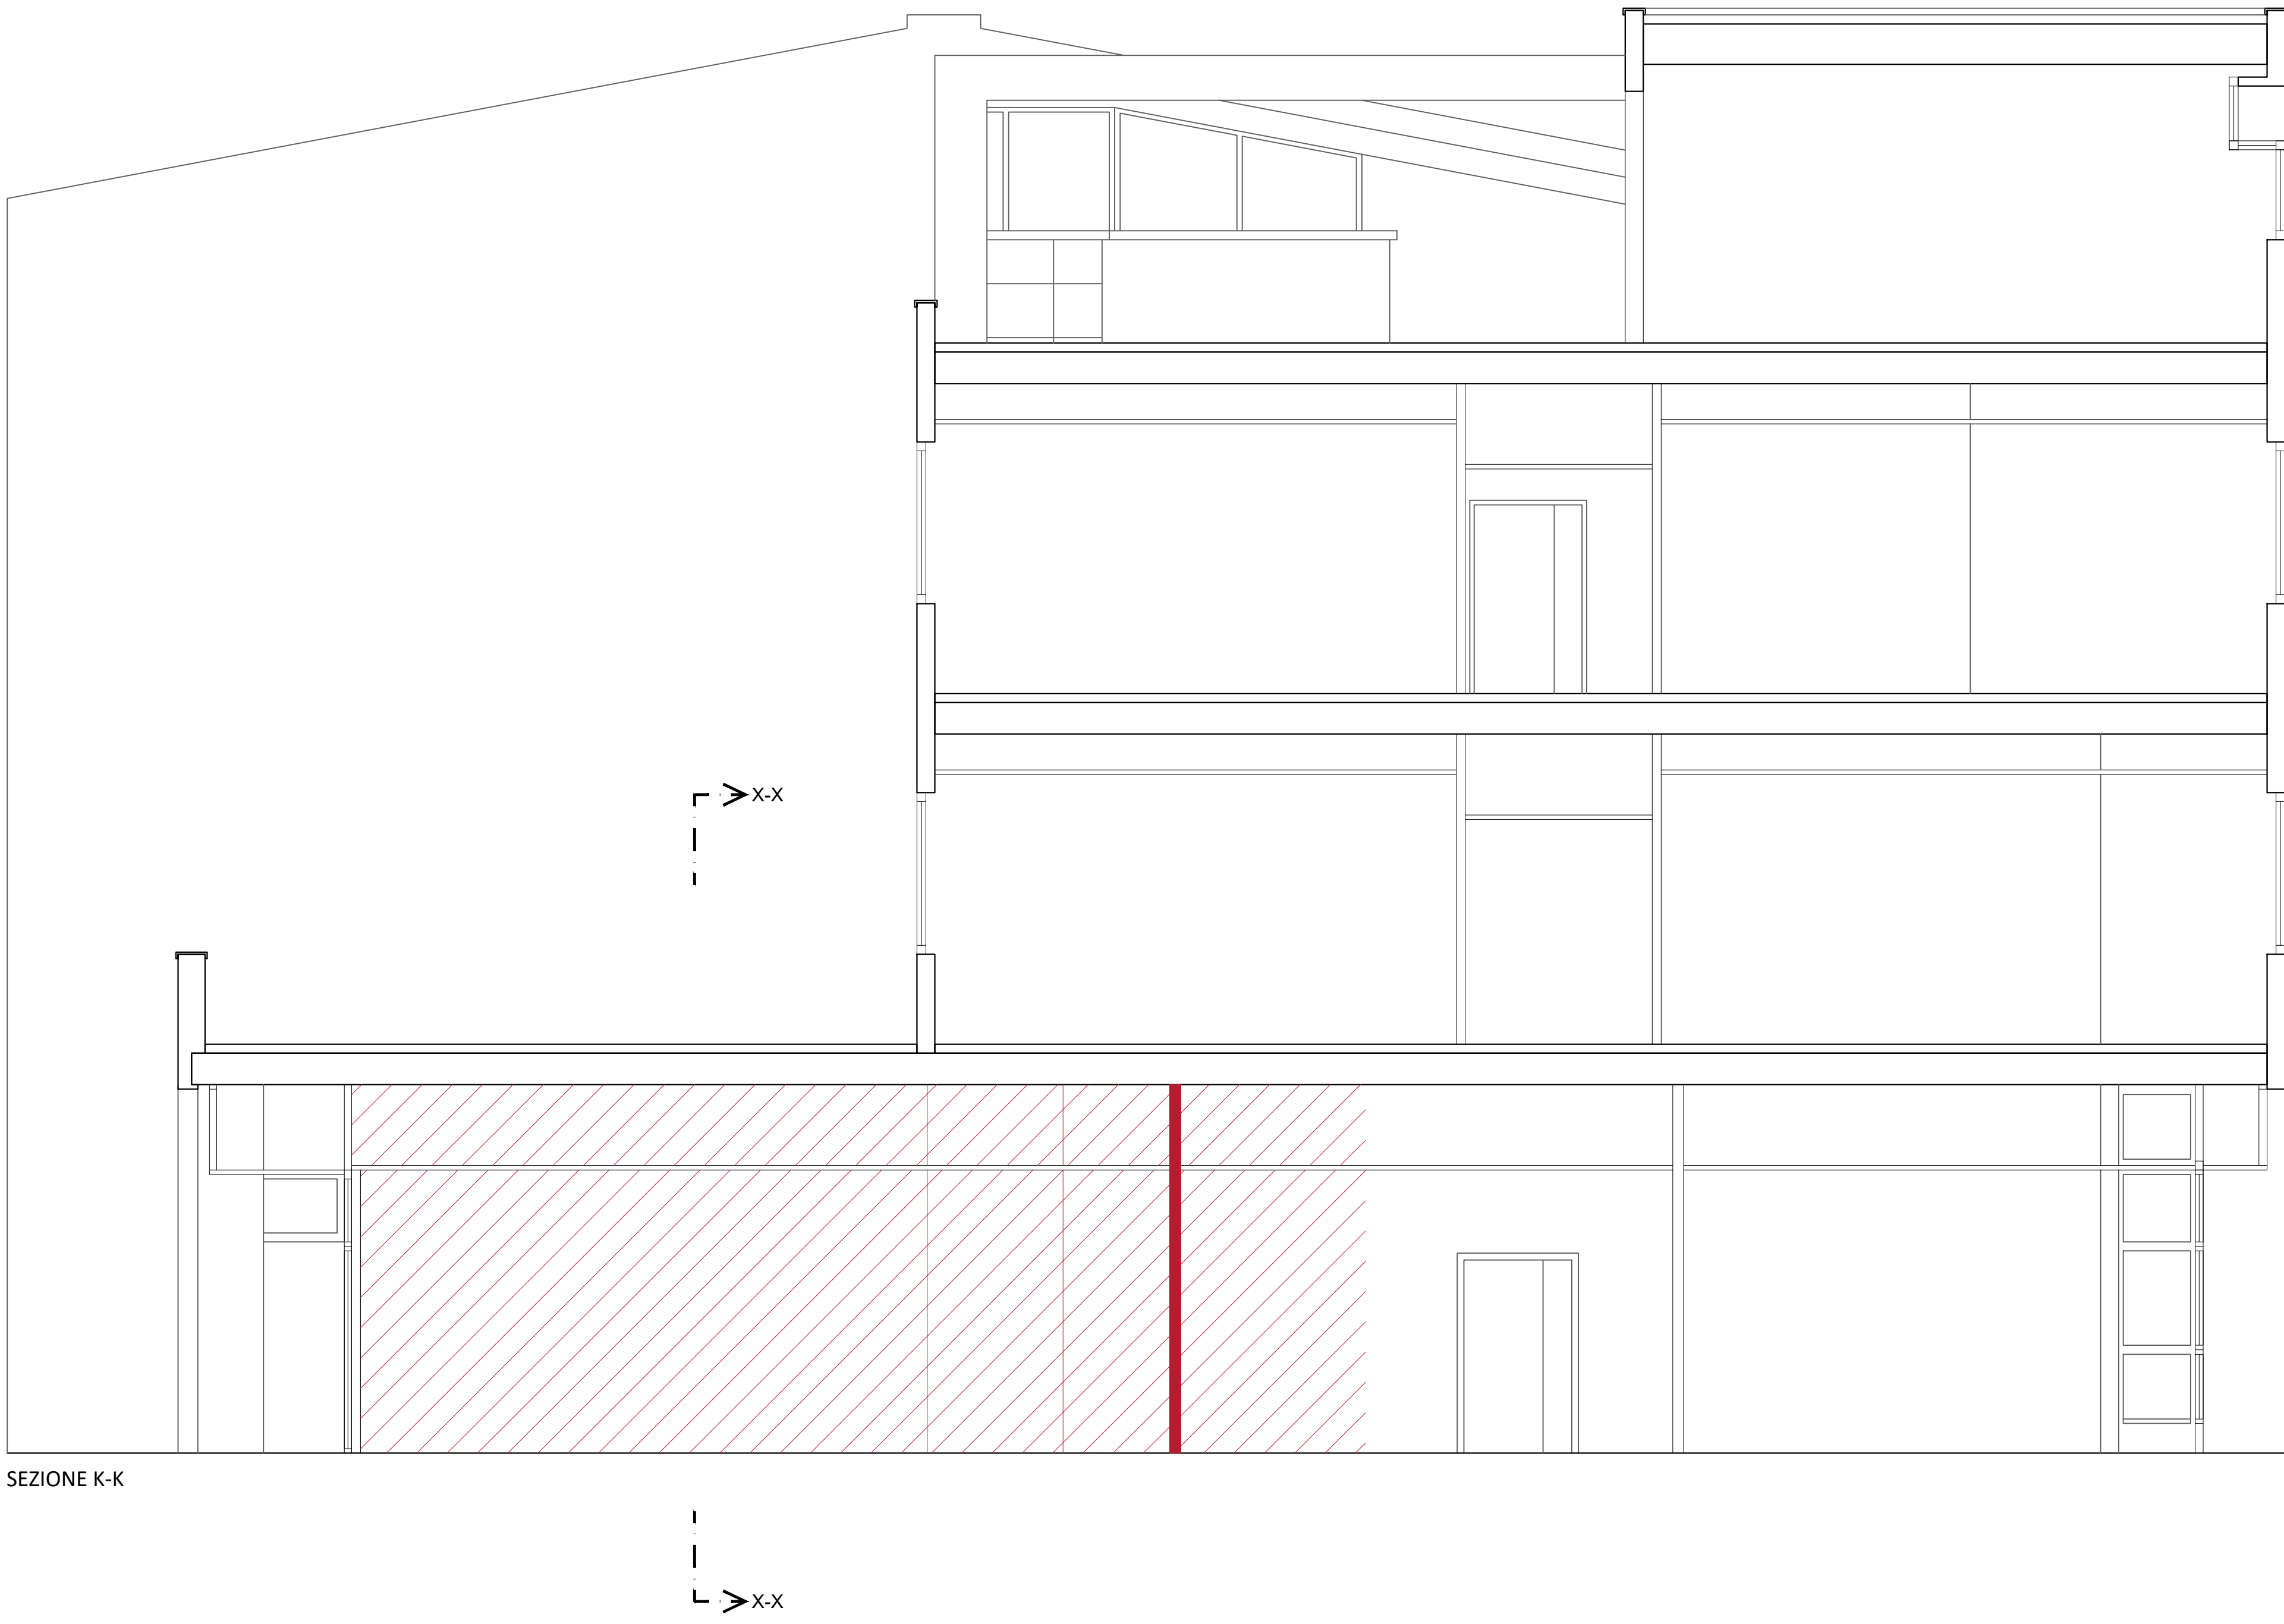


LEGENDA

Costruzioni


Demolizioni

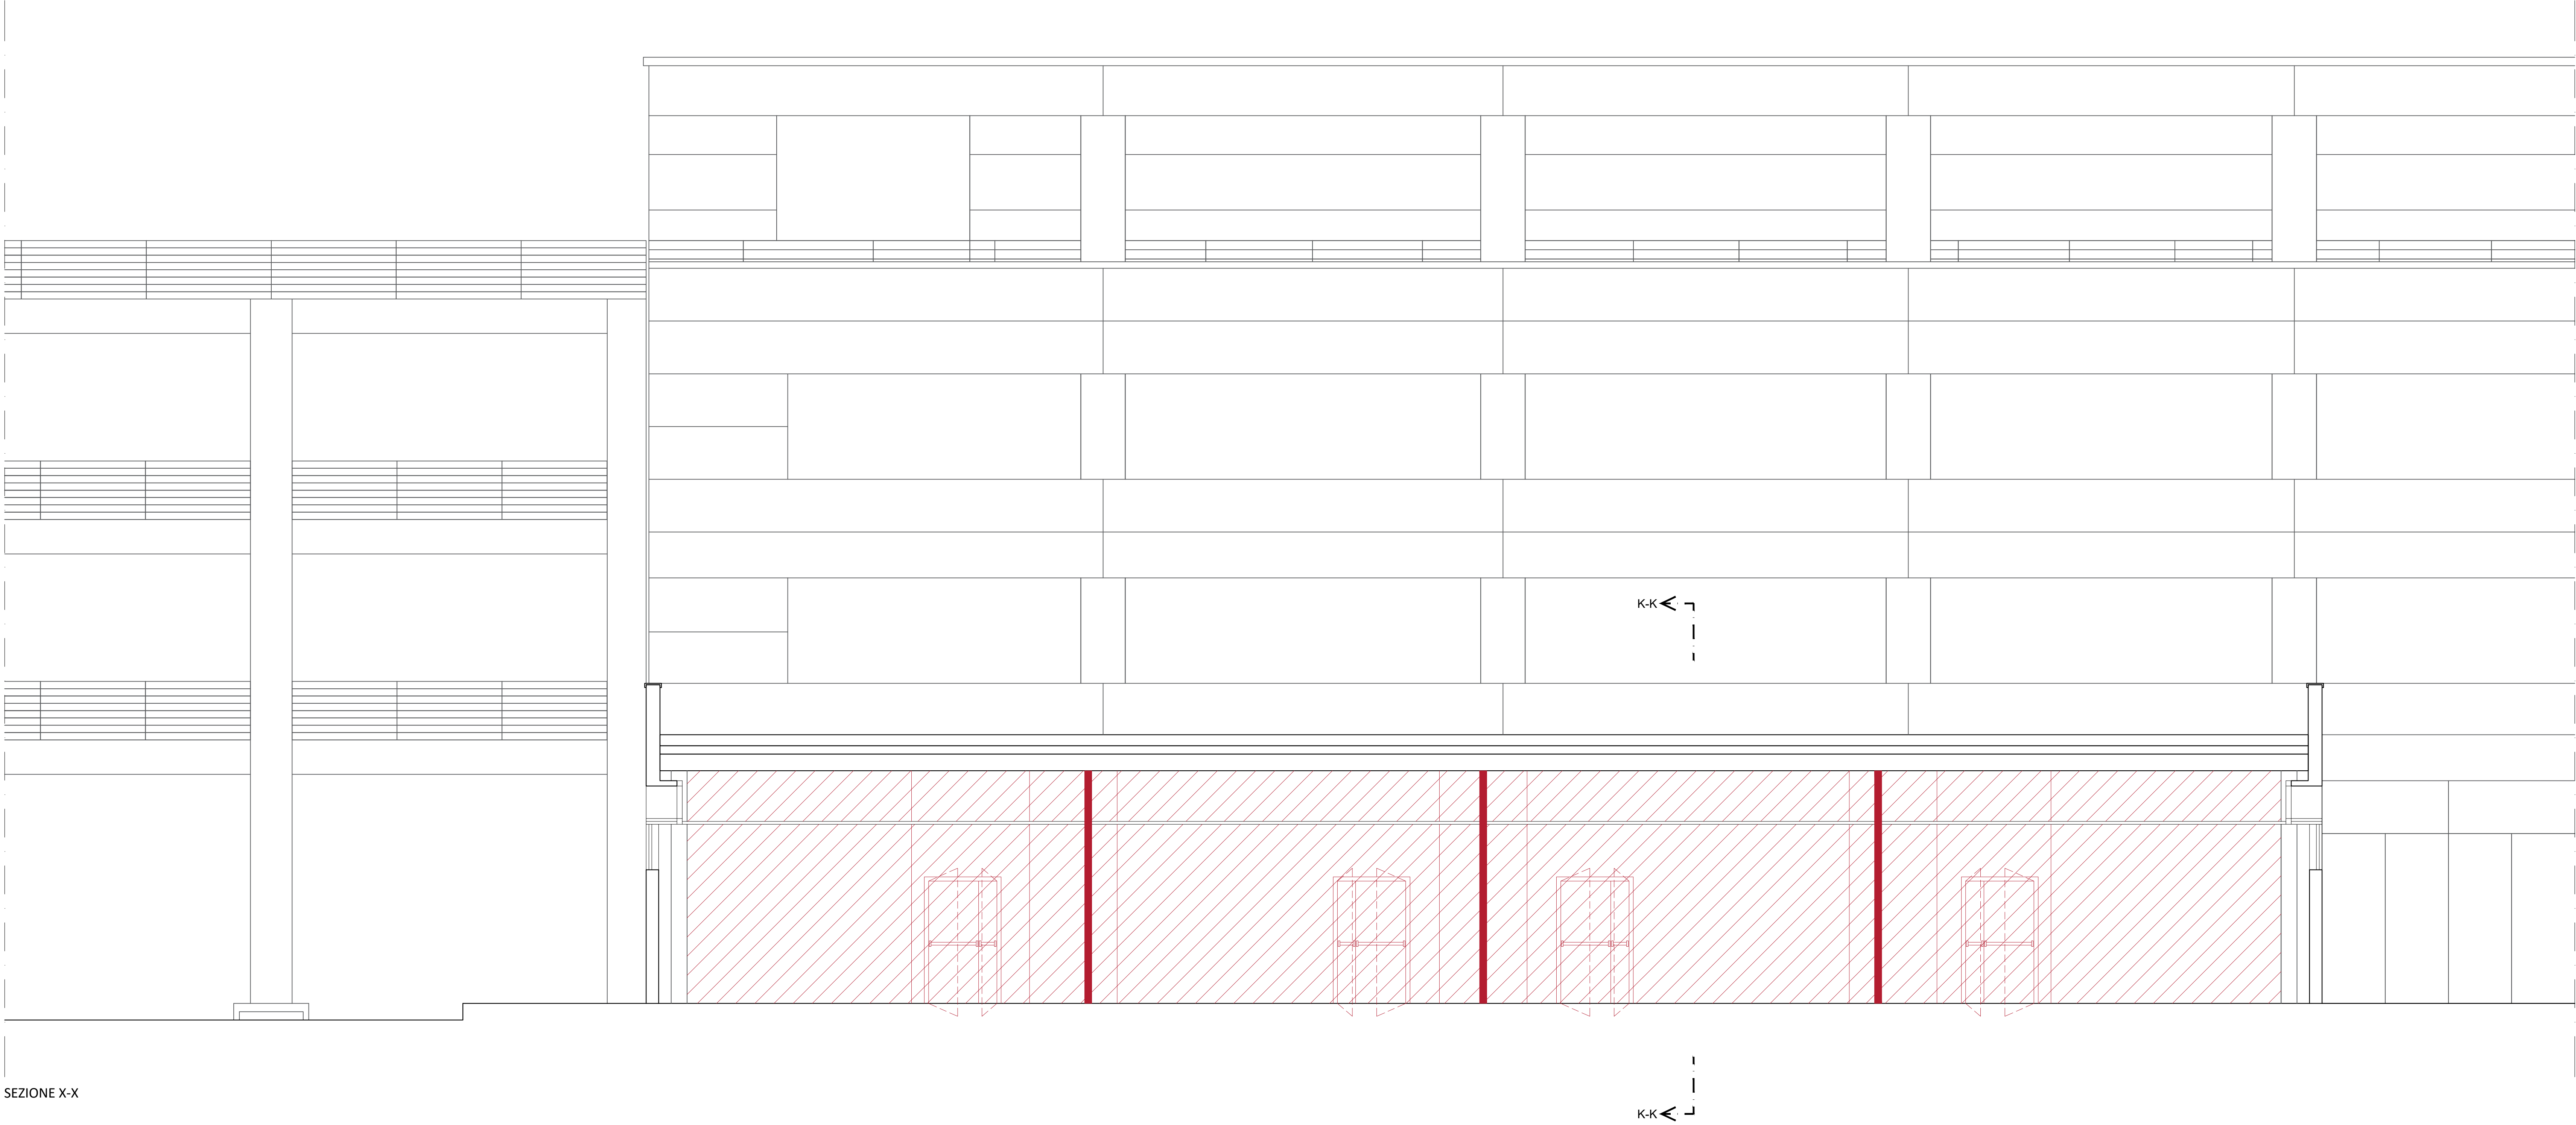

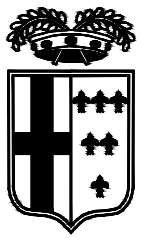

PROVINCIA DI PARMA
Servizio Edilizia Scolastica

PROGETTO ESECUTIVO
MANUTENZIONE STRAORDINARIA EDIFICIO
VIA DEI MERCATI (PIANO TERRA)

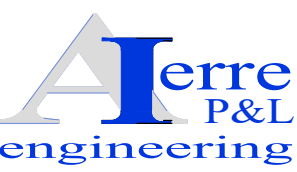

PROGETTAZIONE
Ing. Marco Morini - A.Lerre engineering s.r.l.
Strada Cavagnari 10 - 43126 Parma
tel. 0521 986773 - e-mail m.morini@allerre.net

CONSULENZA IMPIANTO ELETTRICO
P.I. Andrea Chierici
Via G. Carducci 5 - 43022 Basilicanova (PR)
tel. 0523 683127 - e-mail a.chierici@tiscali.it

CONSULENZA PROGETTO ACUSTICA
Ing. Michele Briselli
Via Lunigiana 618 - 19124 La Spezia
tel. 0187 3677569 - e-mail info@studiodbriselli.com

RESPONSABILE UNICO DEL PROGETTO
Arch. Matteo Piovani
Viale Martiri della Libertà 15 - 43123 Parma
tel. 0521 931710 - e-mail m.piovani@provincia.pr.it

CONSULENZA IMPIANTO MECCANICO
Geom. Nicola Fornasari
Via F. Solдати 13 - 29010 Castelvetro Piacentino (PC)
tel. 0523 824800 - e-mail info@fornasariprogetti.com

CONSULENZA ANTINCENDIO
P.I. Pietro Vignali
Via Giovanni Pico della Mirandola 6 - 43125 Parma (PR)
tel. 0521 782263 - e-mail p.vignali@provincia.pr.it

DIRIGENTE DEL SERVIZIO
Ing. Elisa Botta
Viale Martiri della Libertà 15 - 43123 Parma
tel. 0521 931532 - e-mail e.botta@provincia.pr.it

Rev.	Data	Descrizione	Redatto	Verificato	Approvato
rev. 0	10/11/2025	Prima emissione	L.Lori	L.Lori	M. Morini
rev. 1					
rev. 2					
rev. 3					
rev. 4					

Il presente elaborato è tutelato dalle leggi sul diritto d'autore. E' fatto divieto a chiunque di riprodurlo anche in parte se non per fini autorizzati.