


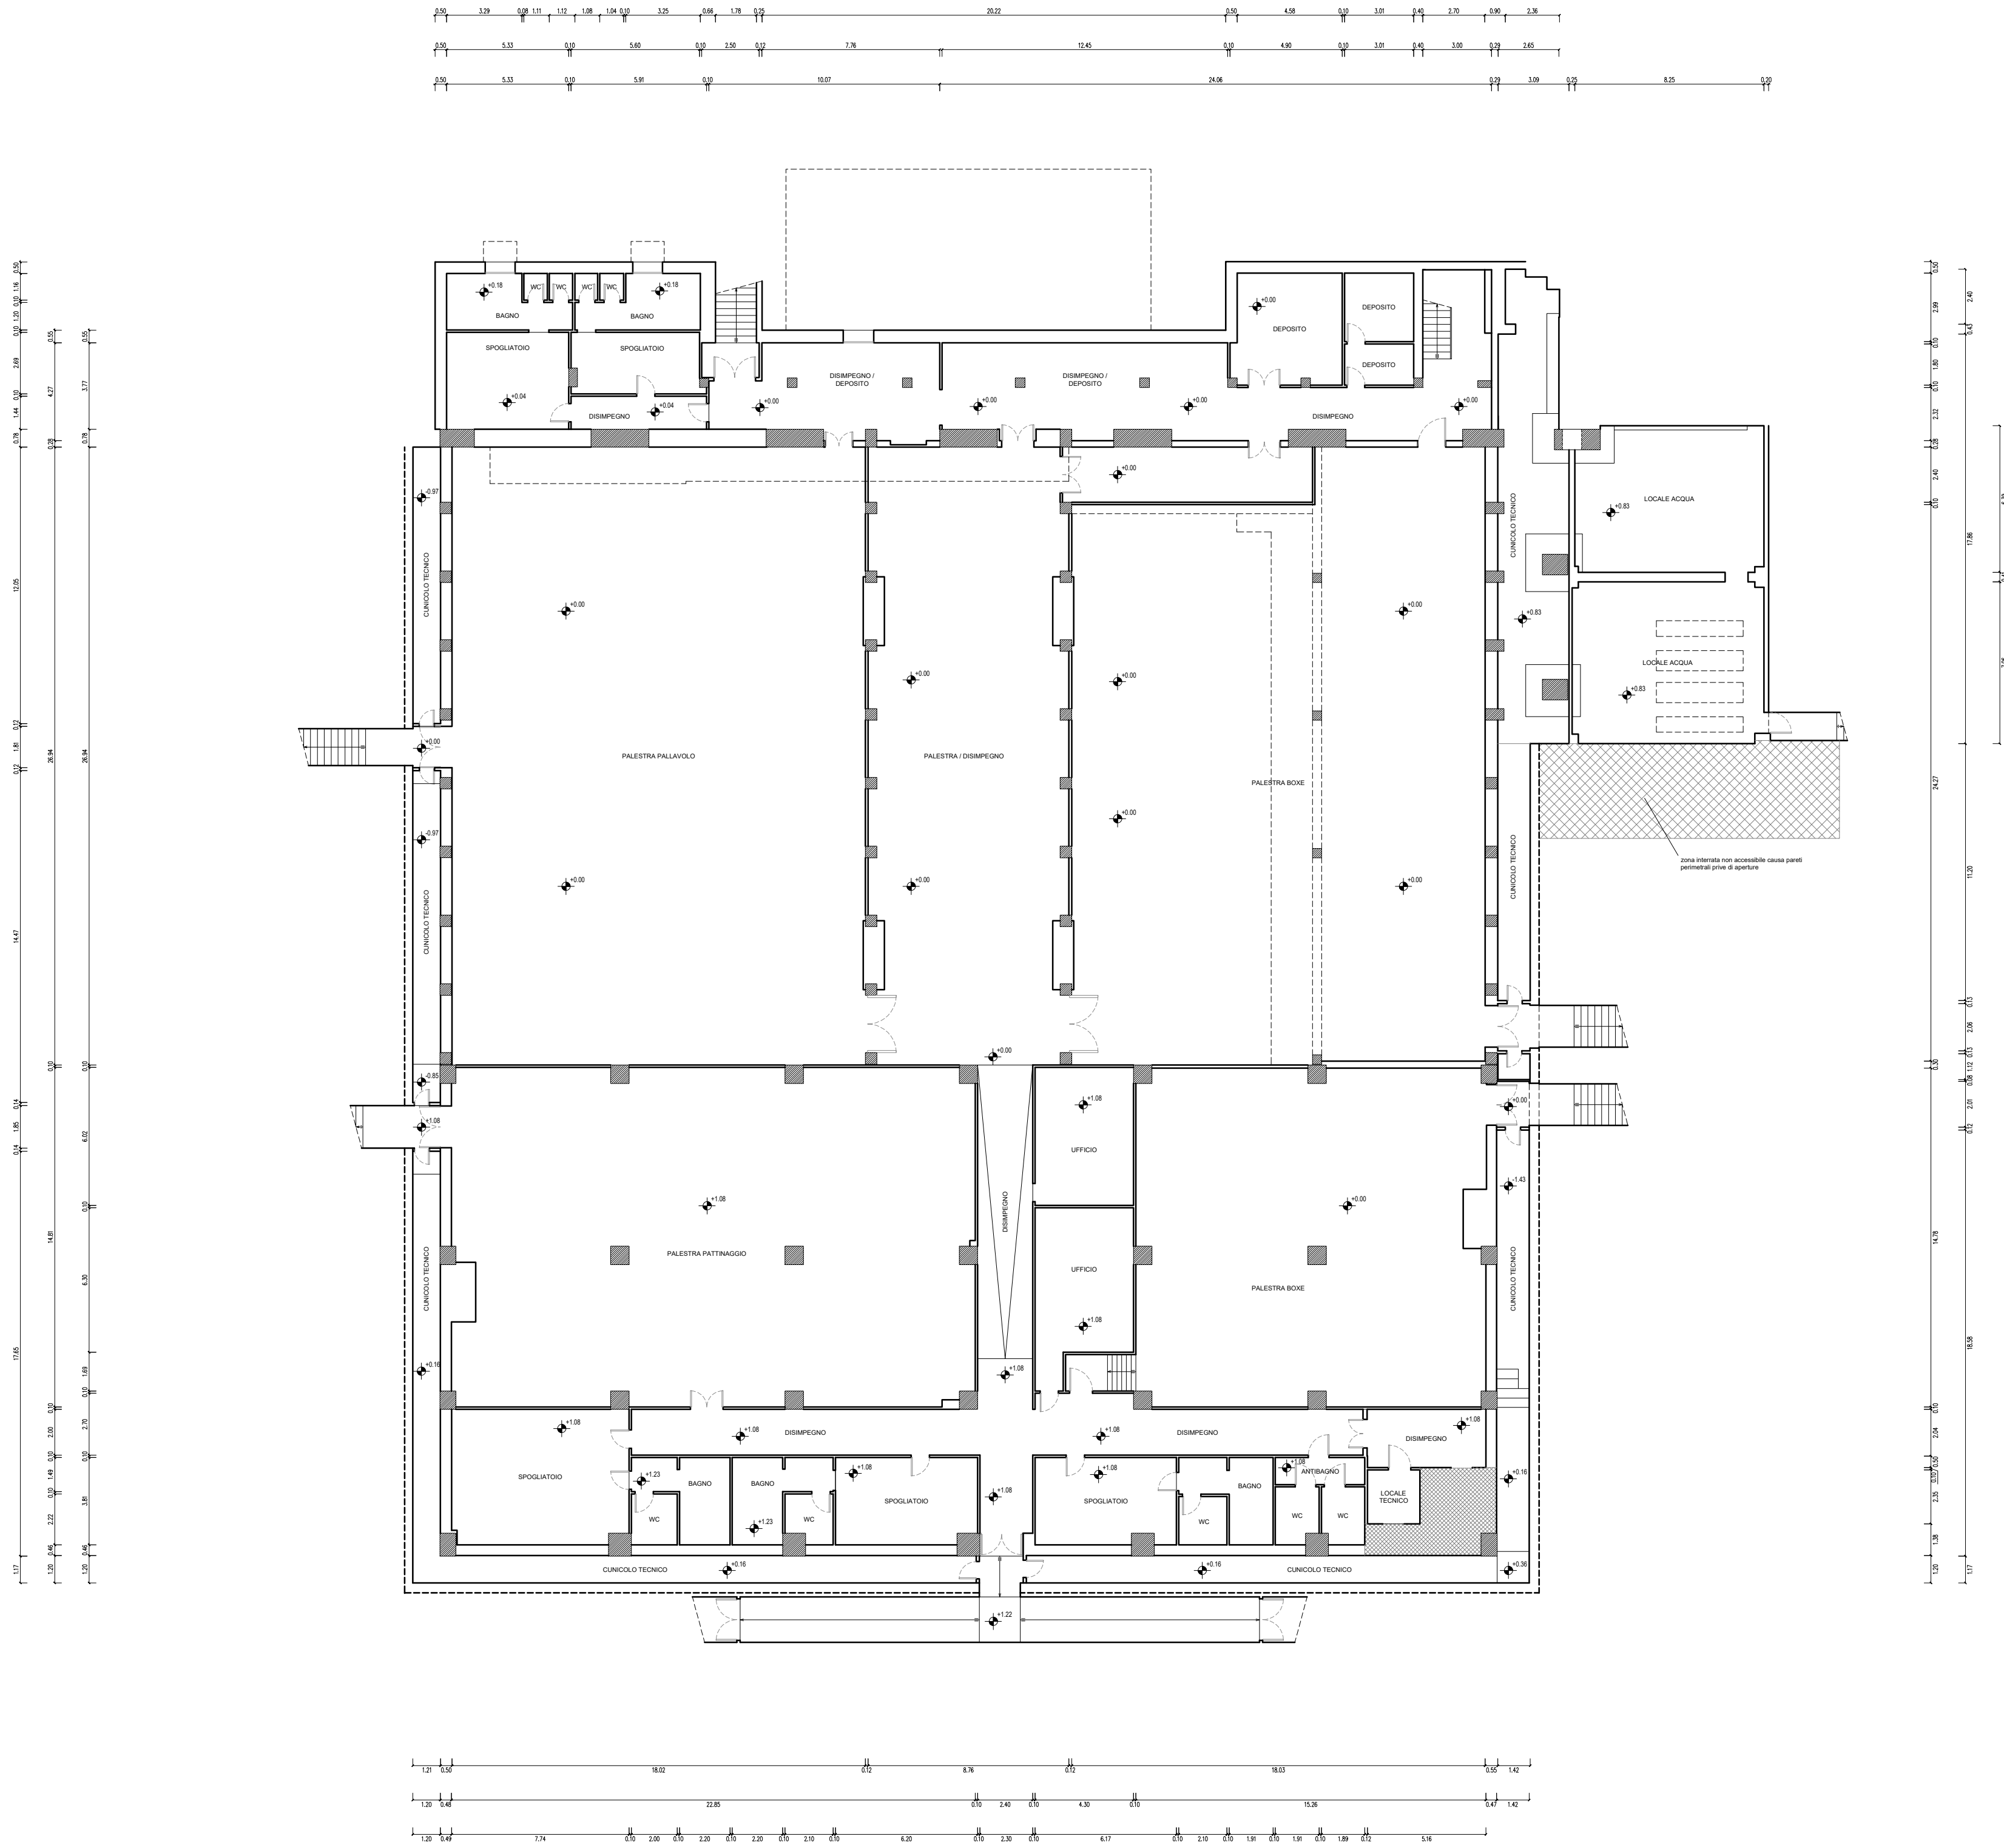

locali	P	-1	interrato	01 / 02 / 03 / ...	a / b / c / ...
		0	terra / accesso da esterno		
		R	rialzato / ingresso principale		
		1	primo		
scale principali	SC	2	secondo	numero progressivo	sottolocali
		3	terzo		
		0	terra / accesso da esterno		
		R	rialzato / ingresso principale		
gradinate	GR	1	primo	SE	Sud - Est
		2	secondo	SO	Sud - Ovest
		3	terzo		
		N	Nord	1 / 2 / ...	settori sedute
		E	Est	SC	scale
		S	Sud	.1 / .2 / ...	progressivi



COMUNE DI PARMA
SETTORE OPERE PUBBLICHE

responsabile unico del progetto
ing. SARA MALORI
Parma Infrastrutture S.p.a.

progettista
arch. ANDREA DINI
Parma Infrastrutture S.p.a.

coordinamento della sicurezza in progettazione
arch. ANDREA DINI
Parma Infrastrutture S.p.a.

Adeguamento normativo palestre 2026 Interventi antincendio Palasport

(CUP D98E26000190005)

PROGETTO ESECUTIVO

titolo elaborato:

Stato di fatto
Piano interrato

TAVOLA:

serie	numero
A	01
formato	
scala	1:200
file:	

E' vietata la riproduzione e diffusione in qualsiasi forma. Tutti i diritti sono riservati nei termini di legge al Comune di Parma