


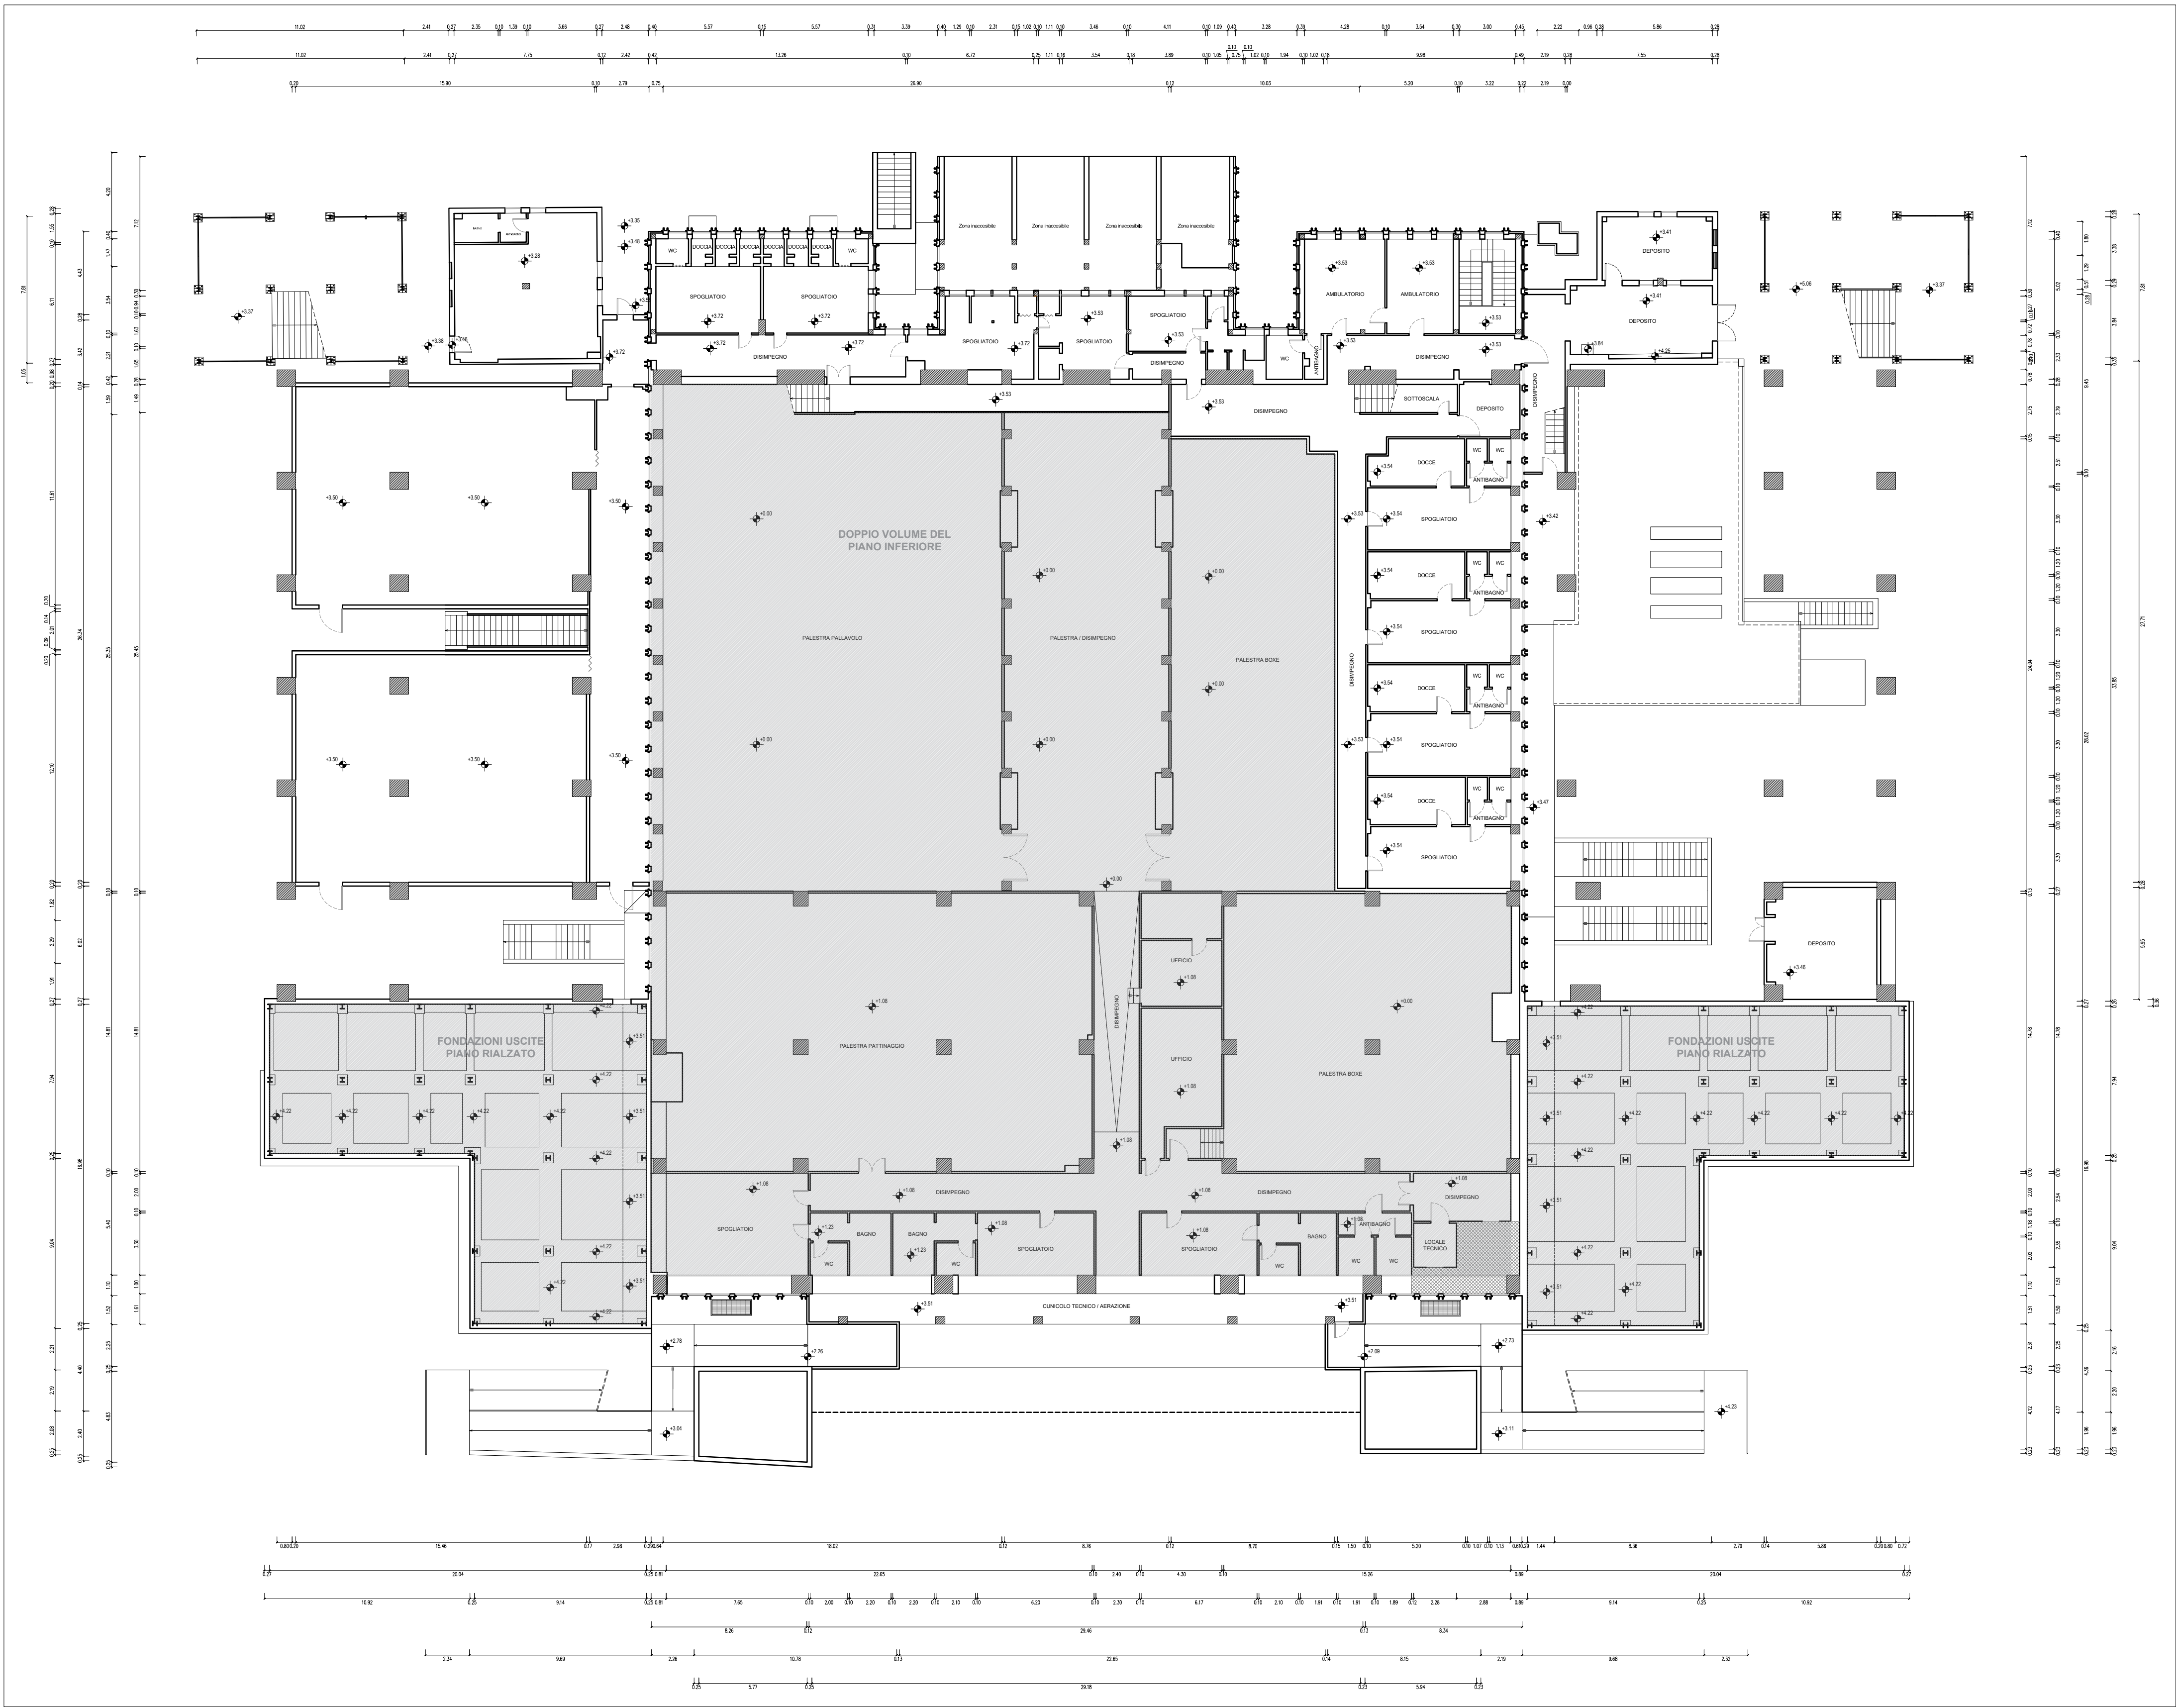

locali	P	-1	interrato	01 / 02 / 03 /	a / b / c / ...
		0	terra / accesso da esterno	...	
		R	rialzato / ingresso principale		
		1	primo	numero progressivo	sottolocali
scale principali	SC	2	secondo		
		3	terzo		
		0	terra / accesso da esterno	NE	Nord - Est
		R	rialzato / ingresso principale	NO	Nord - Ovest
gradinate	GR	1	primo	SE	Sud - Est
		2	secondo	SO	Sud - Ovest
		3	terzo		
		N	Nord	1 / 2 / ...	settori sedute
		E	Est	SC	scale
		S	Sud	.1 / .2 / ...	progressivi



PARMA
INFRASTRUTTURE S.p.A.
società unipersonale



COMUNE DI PARMA
SETTORE OPERE PUBBLICHE

responsabile unico del progetto
ing. SARA MALORI
Parma Infrastrutture S.p.a.

progettista
arch. ANDREA DINI
Parma Infrastrutture S.p.a.

coordinamento della sicurezza in progettazione
arch. ANDREA DINI
Parma Infrastrutture S.p.a.

Adeguamento normativo palestre 2026 Interventi antincendio Palasport

(CUP D98E26000190005)

PROGETTO ESECUTIVO

titolo elaborato:

Stato di fatto
Piano terra

TAVOLA:	serie	numero
	A	02
formato	1:200	
scala	file:	

E' vietata la riproduzione e diffusione in qualsiasi forma. Tutti i diritti sono riservati nei termini di legge al Comune di Parma